




MIEJSCOWY PLAN ZAGOSPODAROWANIA PRZESTRZENNEGO DLA CZĘŚCI OBRĘBÓW NAGAWKI, KOŁACINEK, NOWOSTAWY DOLNE, WOLA CYRUSOWA KOLONIA I KAMIEŃ

OBRĘB KOŁACINEK

ZAŁĄCZNIK NR 7
DO UCHWAŁY NR RADY GMINY DMOŚIN
Z DNIA ROKU W SPRAWIE UCHWALENIA
MIEJSCOWEGO PLANU ZAGOSPODAROWANIA PRZESTRZENNEGO
DLA CZĘŚCI OBRĘBÓW NAGAWKI, KOŁACINEK, NOWOSTAWY DOLNE
WOLA CYRUSOWA KOLONIA I KAMIEŃ

SKALA 1:1 000

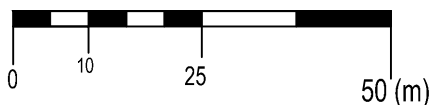

OZNACZENIA OBOWIĄZUJĄCE

- GRANICA OBSZARU OBJĘTEGO PLANEM
- LINIA ROZGRANICZAJĄCA TERENY O RÓŻNYM PRZEZNACZENIU LUB RÓŻNYCH ZASADACH ZAGOSPODAROWANIA
- NIEPRZEKRACZALNA LINIA ZABUDOWY
- 10 ZWYMIAROWANE ODLEGŁOŚCI MIERZONE W METRACH

SYMBOLE PRZEZNACZENIA TERENU


- P-PS-U TEREN PRODUKCJI LUB SKŁADÓW I MAGAZYNÓW LUB USŁUG
- KDG TEREN DROGI GŁÓWNEJ

OZNACZENIE INFORMACYJNE

- DOCELOWA LINIA ROZGRANICZAJĄCA DROGI POZA GRANICAMI OBSZARU OBJĘTEGO PROJEKTEM PLANU

WYRYS ZE STUDIUM UWARUNKOWAŃ I KIERUNKÓW ZAGOSPODAROWANIA PRZESTRZENNEGO GMINY DMOŚIN


- GRANICA OBSZARU OBJĘTEGO PLANEM

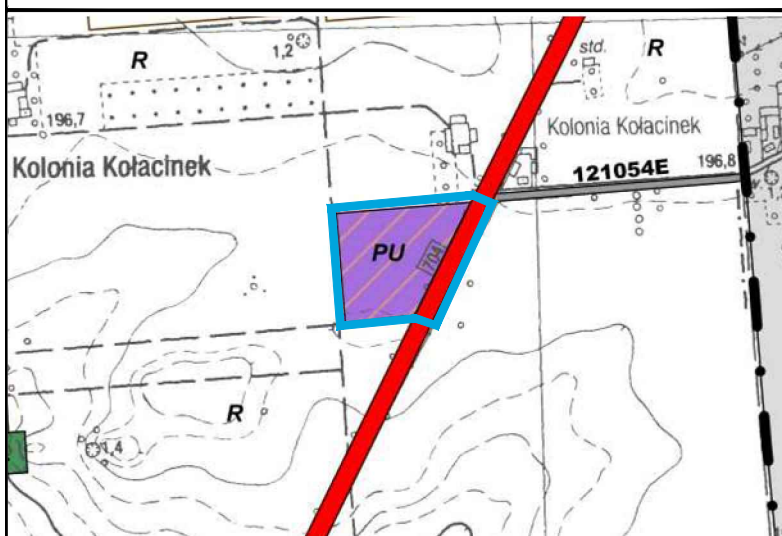

- GRANICE OPRACOWANIA - GRANICE GMINY
- PU TERENY ZABUDOWY PRODUKCYJNEJ, BAZ, SKŁADÓW I ZABUDOWY USŁUGOWEJ
- R TERENY ROLNICZE
- ZL TERENY LASÓW
- 121051E DROGI GMINNE ISTNIEJĄCE
- 704 DROGA WOJEWÓDZKA

OBSZAR OBJĘTY PLANEM NA ZAŁĄCZNIKU NR 7 ZNAJDUJE SIĘ W GRANICACH:

- GŁÓWNEGO ZBIORNIKA WÓD PODZIEMNYCH NR 403 "ZBIORNIK BRZĘZINY - LIPCE REYMONTOWSKIE"
- GŁÓWNEGO ZBIORNIKA WÓD PODZIEMNYCH NR 404 "KOLUSZKI - TOMASZÓW"

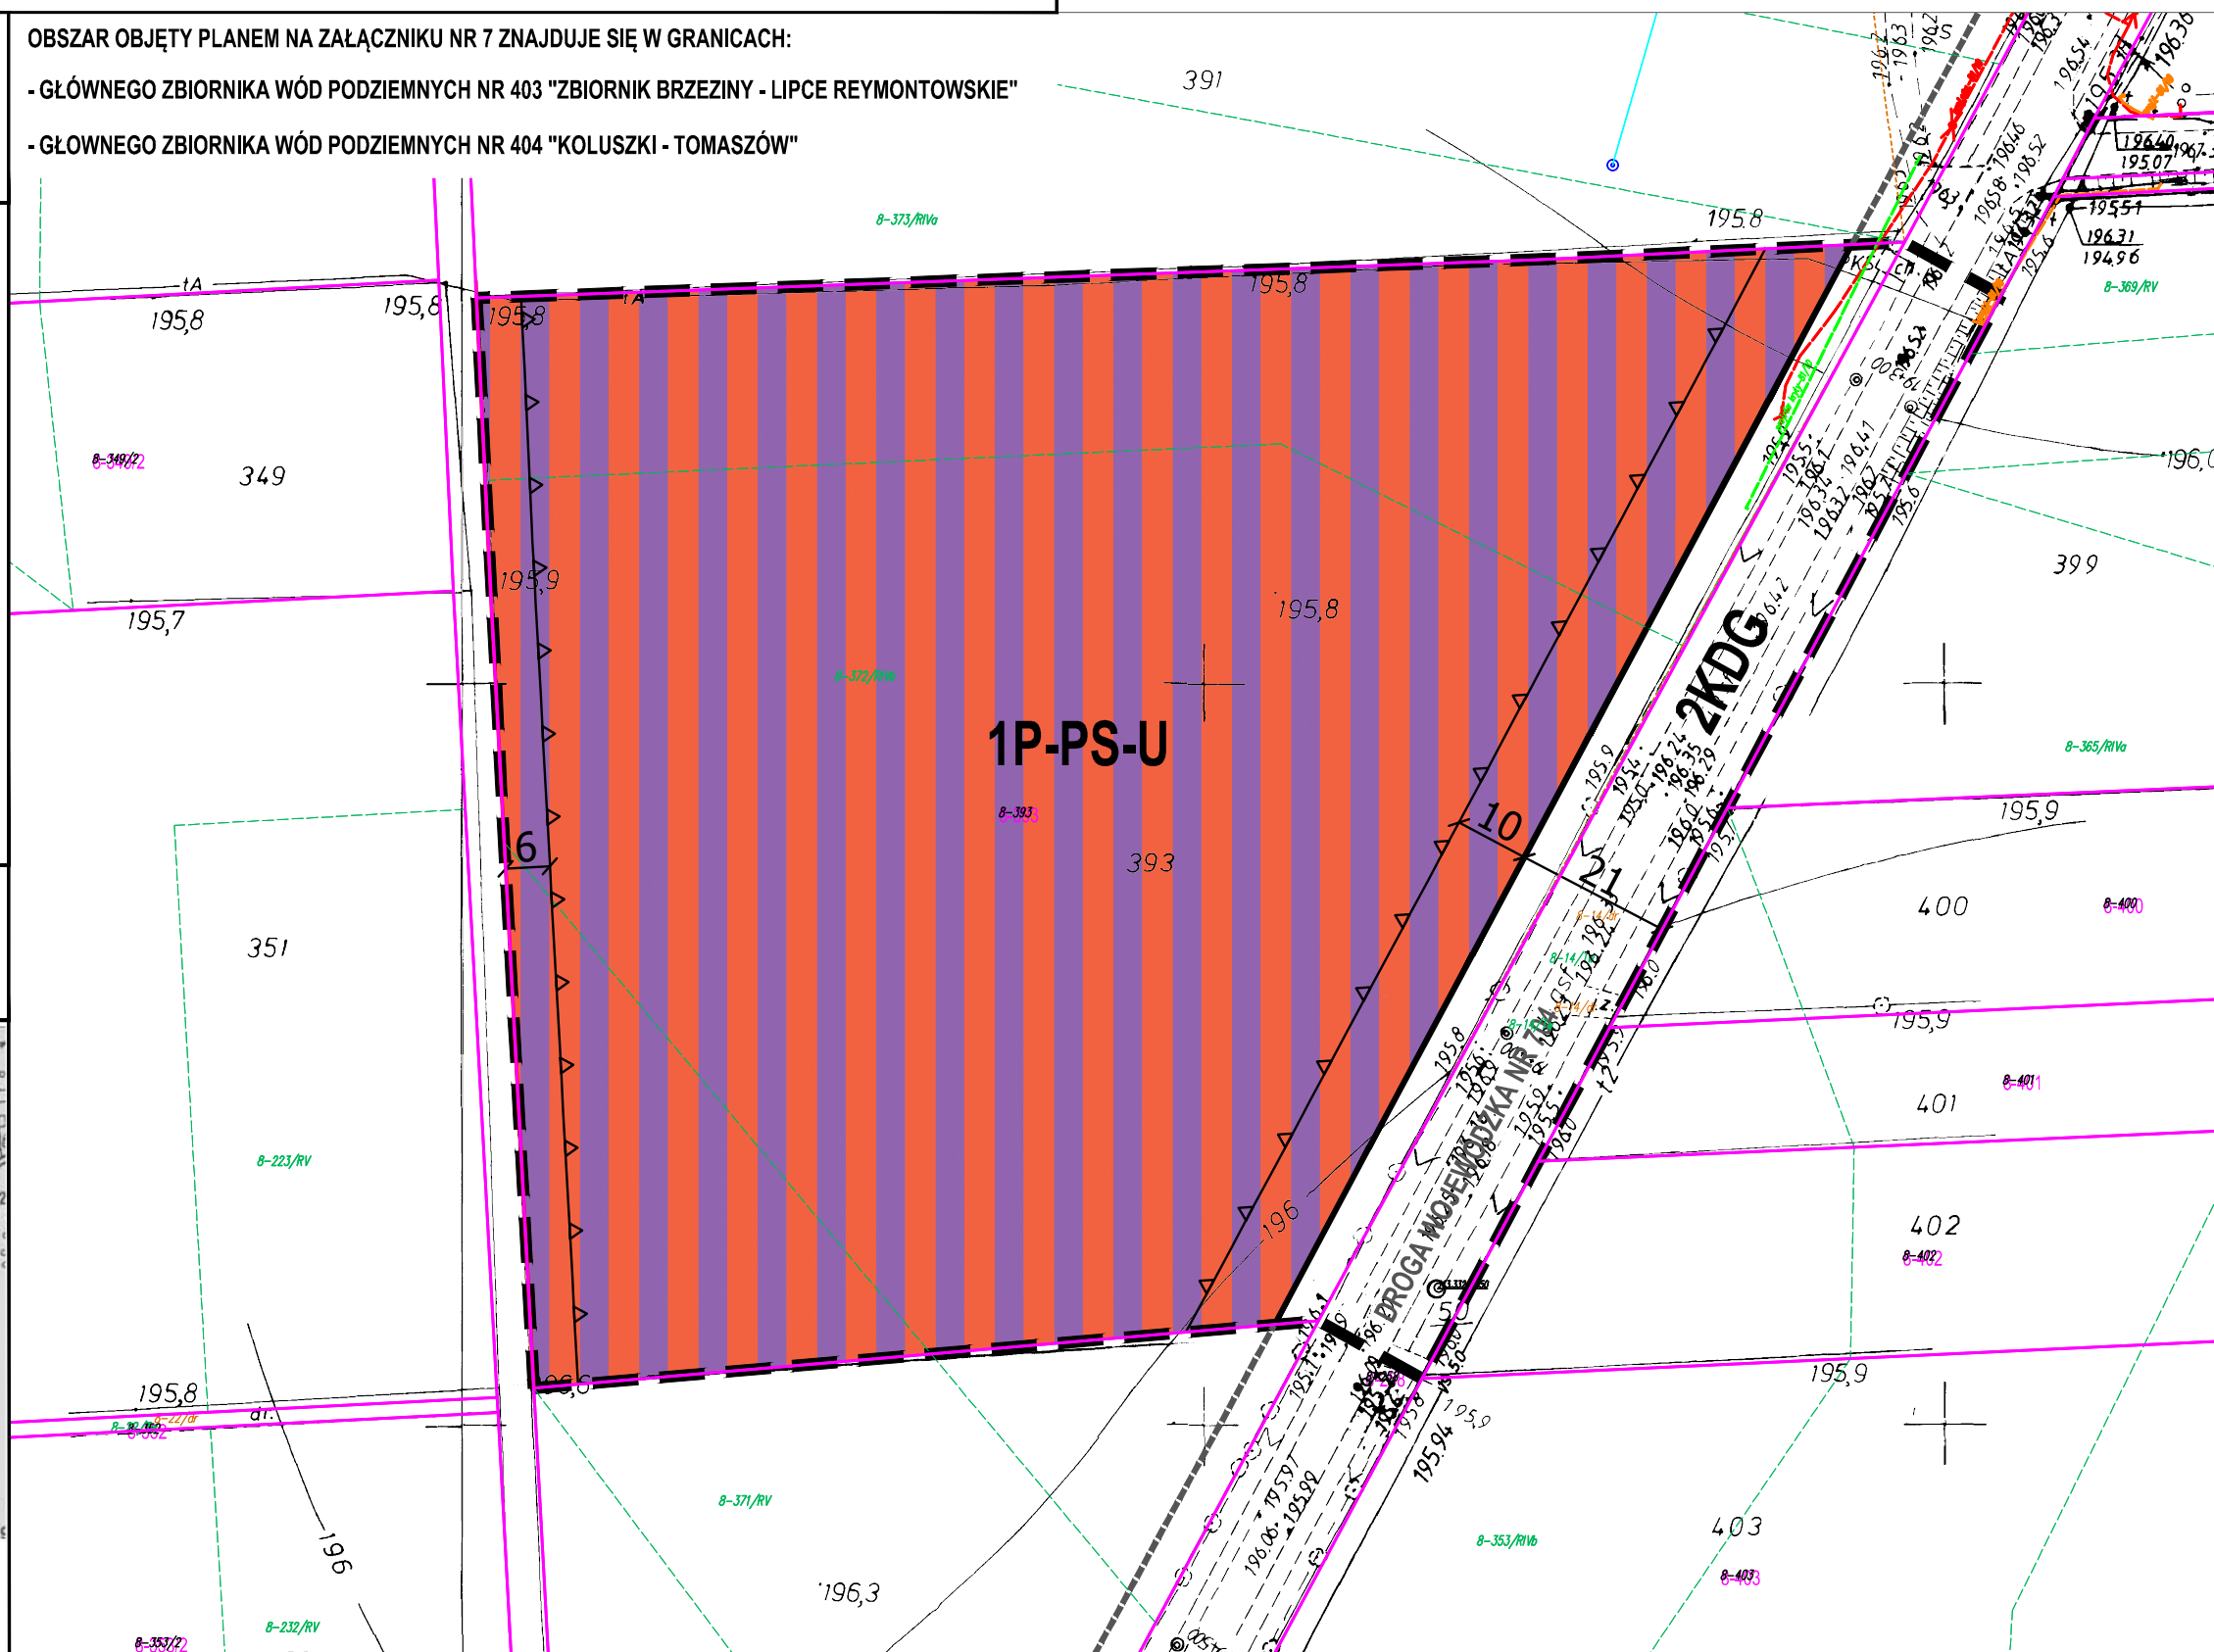

UKŁAD WSPÓŁRZĘDNYCH: PL-2000

PLAN SPORZĄDZONO Z WYKORZYSTANIEM

URZĘDOWYCH KOPII MAP ZASADNICZYCH: NR LICENCJI BG.6642.460.2022_1021_P