




MIEJSCOWY PLAN ZAGOSPODAROWANIA PRZESTRZENNEGO DLA CZĘŚCI OBRĘBÓW NAGAWKI, KOŁACINEK, NOWOSTAWY DOLNE, WOLA CYRUSOWA KOLONIA I KAMIEŃ

OBRĘB KOŁACINEK

ZAŁĄCZNIK NR 9
DO UCHWAŁY NR RADY GMINY DMOŚIN
Z DNIA ROKU W SPRAWIE UCHWALENIA
MIEJSCOWEGO PLANU ZAGOSPODAROWANIA PRZESTRZENNEGO
DLA CZĘŚCI OBRĘBÓW NAGAWKI, KOŁACINEK, NOWOSTAWY DOLNE
WOLA CYRUSOWA KOLONIA I KAMIEŃ

SKALA 1:1 000

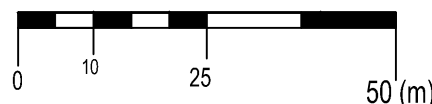

OZNACZENIA OBOWIĄZUJĄCE

- GRANICA OBSZARU OBJĘTEGO PLANEM
- LINIA ROZGRANICZAJĄCA TERENY O RÓŻNYM PRZEZNACZENIU LUB RÓŻNYCH ZASADACH ZAGOSPODAROWANIA
- NIEPRZEKRACZALNA LINIA ZABUDOWY
- STREFA OCHRONY KONSERWATORSKIEJ KRAJOBRAZU KULTUROWEGO
- ZWYMIAROWANE ODLEGŁOŚCI MIERZONE W METRACH

SYMBOLE PRZEZNACZENIA TERENU

- MN-ML TEREN ZABUDOWY MIESZKANIOWEJ JEDNORODZINNEJ LUB LETNISKOWEJ LUB REKREACJI INDYWIDUALNEJ
- RN TEREN ROLNICTWA Z ZAKAZEM ZABUDOWY
- L TEREN LASU


OZNACZENIE WYNIKAJĄCE Z PRZEPISÓW ODRĘBNYCH

- OBSZARY SZCZEGÓLNEGO ZAGROŻENIA POWODZIĄ

OZNACZENIE INFORMACYJNE

- STANOWISKO ARCHEOLOGICZNE POZA OBSZAREM OBJĘTYM PLANEM

OBSZAR OBJĘTY PLANEM NA ZAŁĄCZNIKU NR 9 ZNAJDUJE SIĘ W GRANICACH:
- OBSZARU CHRONIONEGO KRAJOBRAZU MROGI I MROŻYCY
- GŁÓWNEGO ZBIORNIKA WÓD PODZIEMNYCH NR 404 "KOLUSZKI - TOMASZÓW"

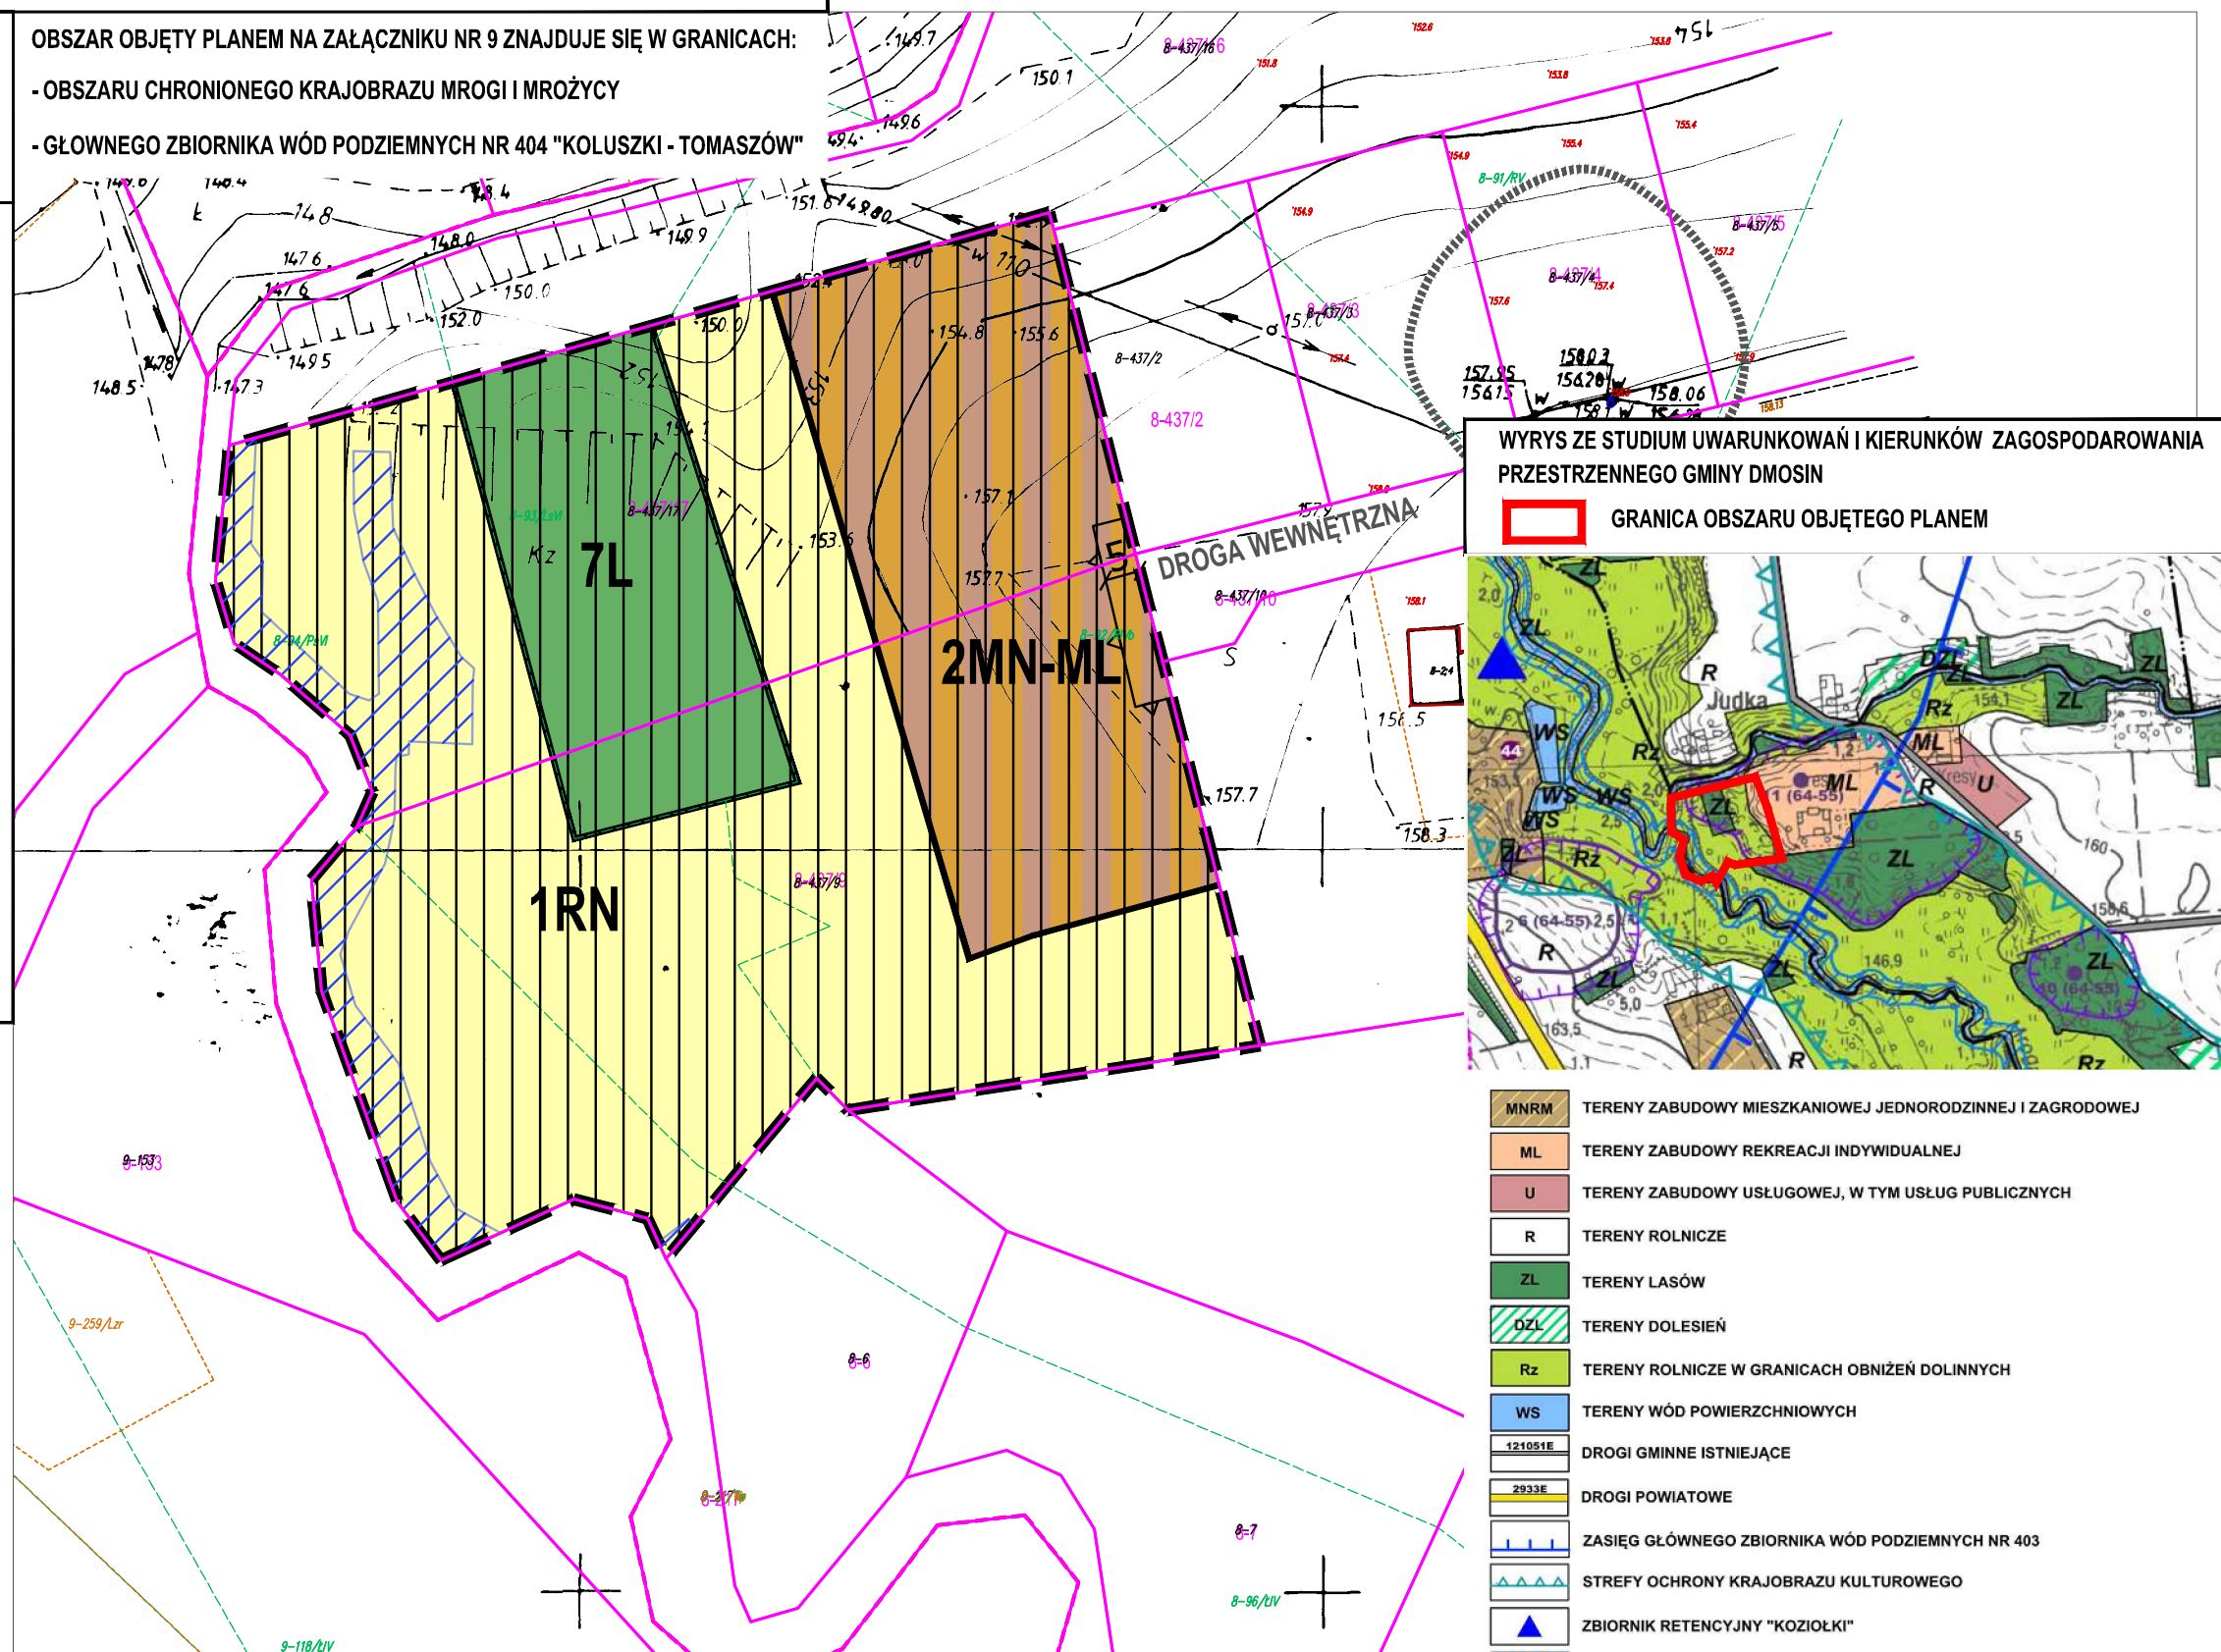

WYRYS ZE STUDYUM UWARUNKOWAŃ I KIERUNKÓW ZAGOSPODAROWANIA PRZESTRZENNEGO GMINY DMOŚIN



- MNRM TERENY ZABUDOWY MIESZKANIOWEJ JEDNORODZINNEJ I ZAGRODOWEJ
- ML TERENY ZABUDOWY REKREACJI INDYWIDUALNEJ
- U TERENY ZABUDOWY USŁUGOWEJ, W TYM USŁUG PUBLICZNYCH
- R TERENY ROLNICZE
- ZL TERENY LASÓW
- DZL TERENY DOLESIEŃ
- Rz TERENY ROLNICZE W GRANICACH OBNIŻEŃ DOLINNYCH
- WS TERENY WÓD POWIERZCHNIOWYCH
- 121051E DROGI GMINNE ISTNIEJĄCE
- 2033E DROGI POWIATOWE
- ZASIĘG GŁÓWNEGO ZBIORNIKA WÓD PODZIEMNYCH NR 403
- STREFY OCHRONY KRAJOBRAZU KULTUROWEGO
- ZBIORNIK RETENCYJNY "KOZIOLKI"
- OBSZARY SZCZEGÓLNEGO ZAGROŻENIA POWODZIĄ
- 26 OBIEKTY WPISANE WYŁĄCZNIE DO GMINNEJ EWIDENCJI ZABYTKÓW
- STREFY OCHRONY ARCHEOLOGICZNEJ
- 6 (63-34) STANOWISKA ARCHEOLOGICZNE POWIERZCHNIOWE

UKŁAD WSPÓŁRZĘDNYCH: PL-2000

PLAN SPORZĄDZONO Z WYKORZYSTANIEM

URZĘDOWYCH KOPII MAP ZASADNICZYCH: NR LICENCJI BG.6642.460.2022_1021_P