


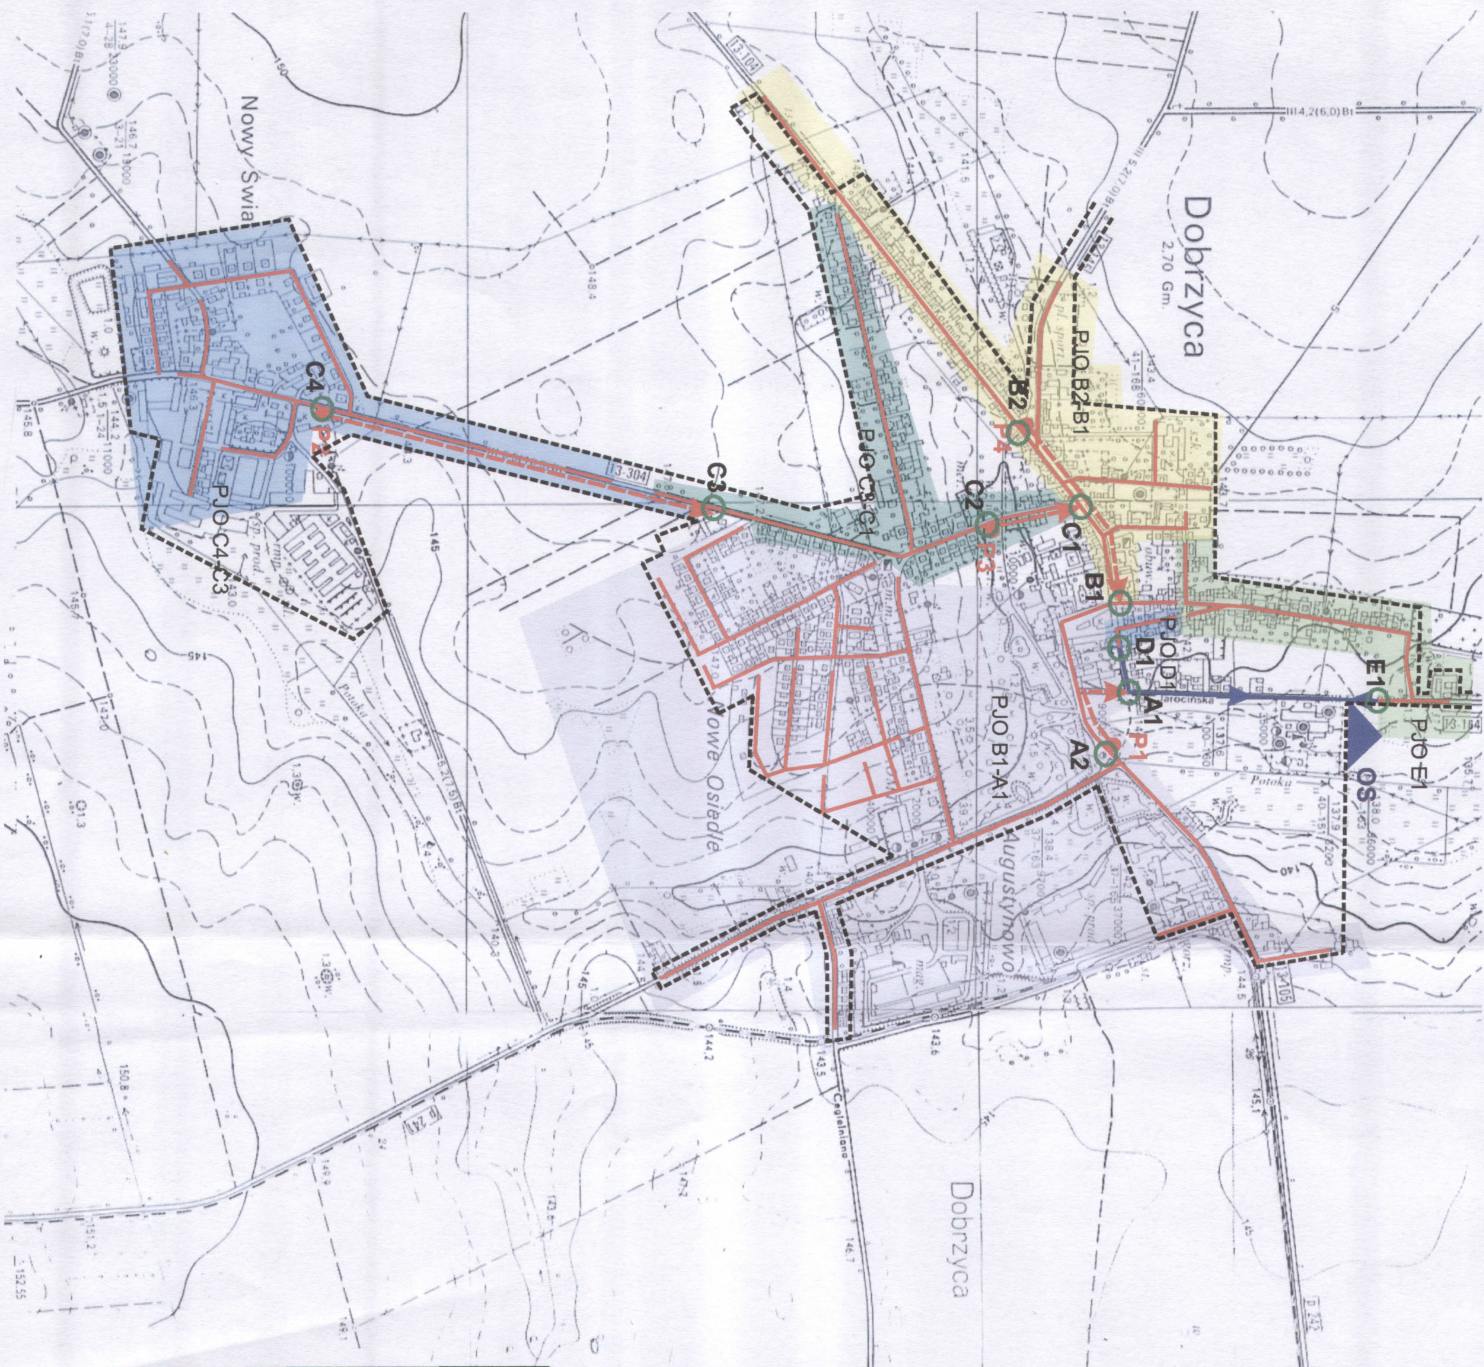

1. Dane na temat oczyszczalni ścieków:	
a) obciążenie projektowe przepływu ścieków (m³/s)	650
b) obciążenie projektowe obciążenie (PLM)	5966
c) obciążenie obciążenie hydrauliczne (m³/s)	44,89
d) obciążenie obciążenie (PLM)	411
2. Dane na temat pompowni:	
a) planowana przepływność (wydajność) (m³/h)	P1 32,85
	P2 23,80
	P3 30,00
	P4 35,00
3. Dane na temat sieci P10 C4-C3:	
a) długość nowo projektowanej sieci (w km) x tym długość obciążenia przepływnego (w km)	2,990,8
b) liczba nowo projektowanych mieszkań	755
c) nakład inwestycyjny na wykonanie nowo projektowanej sieci (w PLN)	2 551 873,01
d) wskaźnik liczby podłączonych mieszkań na 1 km nowo projektowanej sieci	256
e) wskaźnik planowanych kosztów inwestycji na 1 km nowo projektowanej sieci	760 499,47
f) wskaźnik poboru mocy przepompowni P2 (kW/m³)	724
4. Dane na temat sieci P10 C3-C1:	
a) długość nowo projektowanej sieci (w km) x tym długość obciążenia przepływnego (w km)	2,180,18
b) liczba nowo projektowanych mieszkań	231
c) nakład inwestycyjny na wykonanie nowo projektowanej sieci (w PLN)	2 060 129,37
d) wskaźnik liczby podłączonych mieszkań na 1 km nowo projektowanej sieci	106
e) wskaźnik planowanych kosztów inwestycji na 1 km nowo projektowanej sieci	876 749,73
f) wskaźnik poboru mocy przepompowni P3 (kW/m³)	705
5. Dane na temat sieci P10 B2-B1:	
a) długość nowo projektowanej sieci (w km) x tym długość obciążenia przepływnego (w km)	3,130,41
b) liczba nowo projektowanych mieszkań	582
c) nakład inwestycyjny na wykonanie nowo projektowanej sieci (w PLN)	2 912 026,60
d) wskaźnik liczby podłączonych mieszkań na 1 km nowo projektowanej sieci	176
e) wskaźnik planowanych kosztów inwestycji na 1 km nowo projektowanej sieci	822 614,86
f) wskaźnik poboru mocy przepompowni P4 (kW/m³)	705
6. Dane na temat sieci P10 B1-A1:	
a) długość nowo projektowanej sieci (w km) x tym długość obciążenia przepływnego (w km)	8,400,24
b) liczba nowo projektowanych mieszkań	1211
c) nakład inwestycyjny na wykonanie nowo projektowanej sieci (w PLN)	6 470 353,42
d) wskaźnik liczby podłączonych mieszkań na 1 km nowo projektowanej sieci	144
e) wskaźnik planowanych kosztów inwestycji na 1 km nowo projektowanej sieci	770 280,17
f) wskaźnik poboru mocy przepompowni P1 (kW/m³)	705
7. Dane na temat sieci P10 D1:	
a) długość nowo projektowanej sieci (w km) x tym długość obciążenia przepływnego (w km)	0,1910
b) liczba nowo projektowanych mieszkań	40
c) nakład inwestycyjny na wykonanie nowo projektowanej sieci (w PLN)	128 562,16
d) wskaźnik liczby podłączonych mieszkań na 1 km nowo projektowanej sieci	210
e) wskaźnik planowanych kosztów inwestycji na 1 km nowo projektowanej sieci	676 748,21
8. Dane na temat sieci P10 E1:	
a) długość nowo projektowanej sieci (w km) x tym długość obciążenia przepływnego (w km)	1,1710
b) liczba nowo projektowanych mieszkań	209
c) nakład inwestycyjny na wykonanie nowo projektowanej sieci (w PLN)	653 763,78
d) wskaźnik liczby podłączonych mieszkań na 1 km nowo projektowanej sieci	179
e) wskaźnik planowanych kosztów inwestycji na 1 km nowo projektowanej sieci	714 345,71
Aglomeracja: DOBRZYCA Skala: 1:10 000	
Budowa sieci kanalizacji sanitarnej na terenie miejscowości Dobrzyca	
Projektowane kanały grawitacyjne Projektowane kanały tłoczne Istniejące kanały grawitacyjne Oczyszczalnia ścieków istniejąca Projektowane przepompownie ścieków Węzły PJO Granica aglomeracji	
WÓJT mgr Józef Piętnak	
Podpis	