



mgr inż. Krzysztof KOWALSKI

63-200 Jarocin
ul. Konwaliowa 2

NIP 617-000-36-50

tel. kom. 0502 223 864

tel./fax (062) 747-25-98

e-mail: kkkowalski@poczta.fm

**OFERUJEMY USŁUGI
W ZAKRESIE**

opracowań ekspertyz

przebiegów technicznych
budynków

prowadzenia nadzorów
inwestorskich

weryfikacji projektów i wycen
za ich opracowanie

wykonywania kosztorysów
ofertowych i inwestorskich

projektowania budownictwa

informacji technicznej

PROJEKT BUDOWLANY

INWESTOR: *GMINNE CENTRUM KULTURY*

ADRES: *63-330 DOBRZYCA, UL. KOŹMIŃSKA 10*

ADRES BUDOWY: *63-330 DOBRZYCA, UL. KOŹMIŃSKA 10
DZ. NR 162/3*

OBIEKT: *WYMIANA DRZWI I OKIEN W BUDYNKU SALI
WIEJSKIEJ W DOBRZYCY*


BRANŻA *ARCHITEKTURA I KONSTRUKCJA*

ZAWARTOŚĆ:	1. Strona tytułowa	str. nr 1
	2. Plan zagospodarowania	str. nr 2-3
	3. Opis techniczny	str. nr 4-5
	4. Rysunki techniczne	str. nr 6-8
	5. Uprawnienia	str. nr 9-10

AUTORZY PROJEKTU

Jarocin marzec 2010

EGZ. NR 0

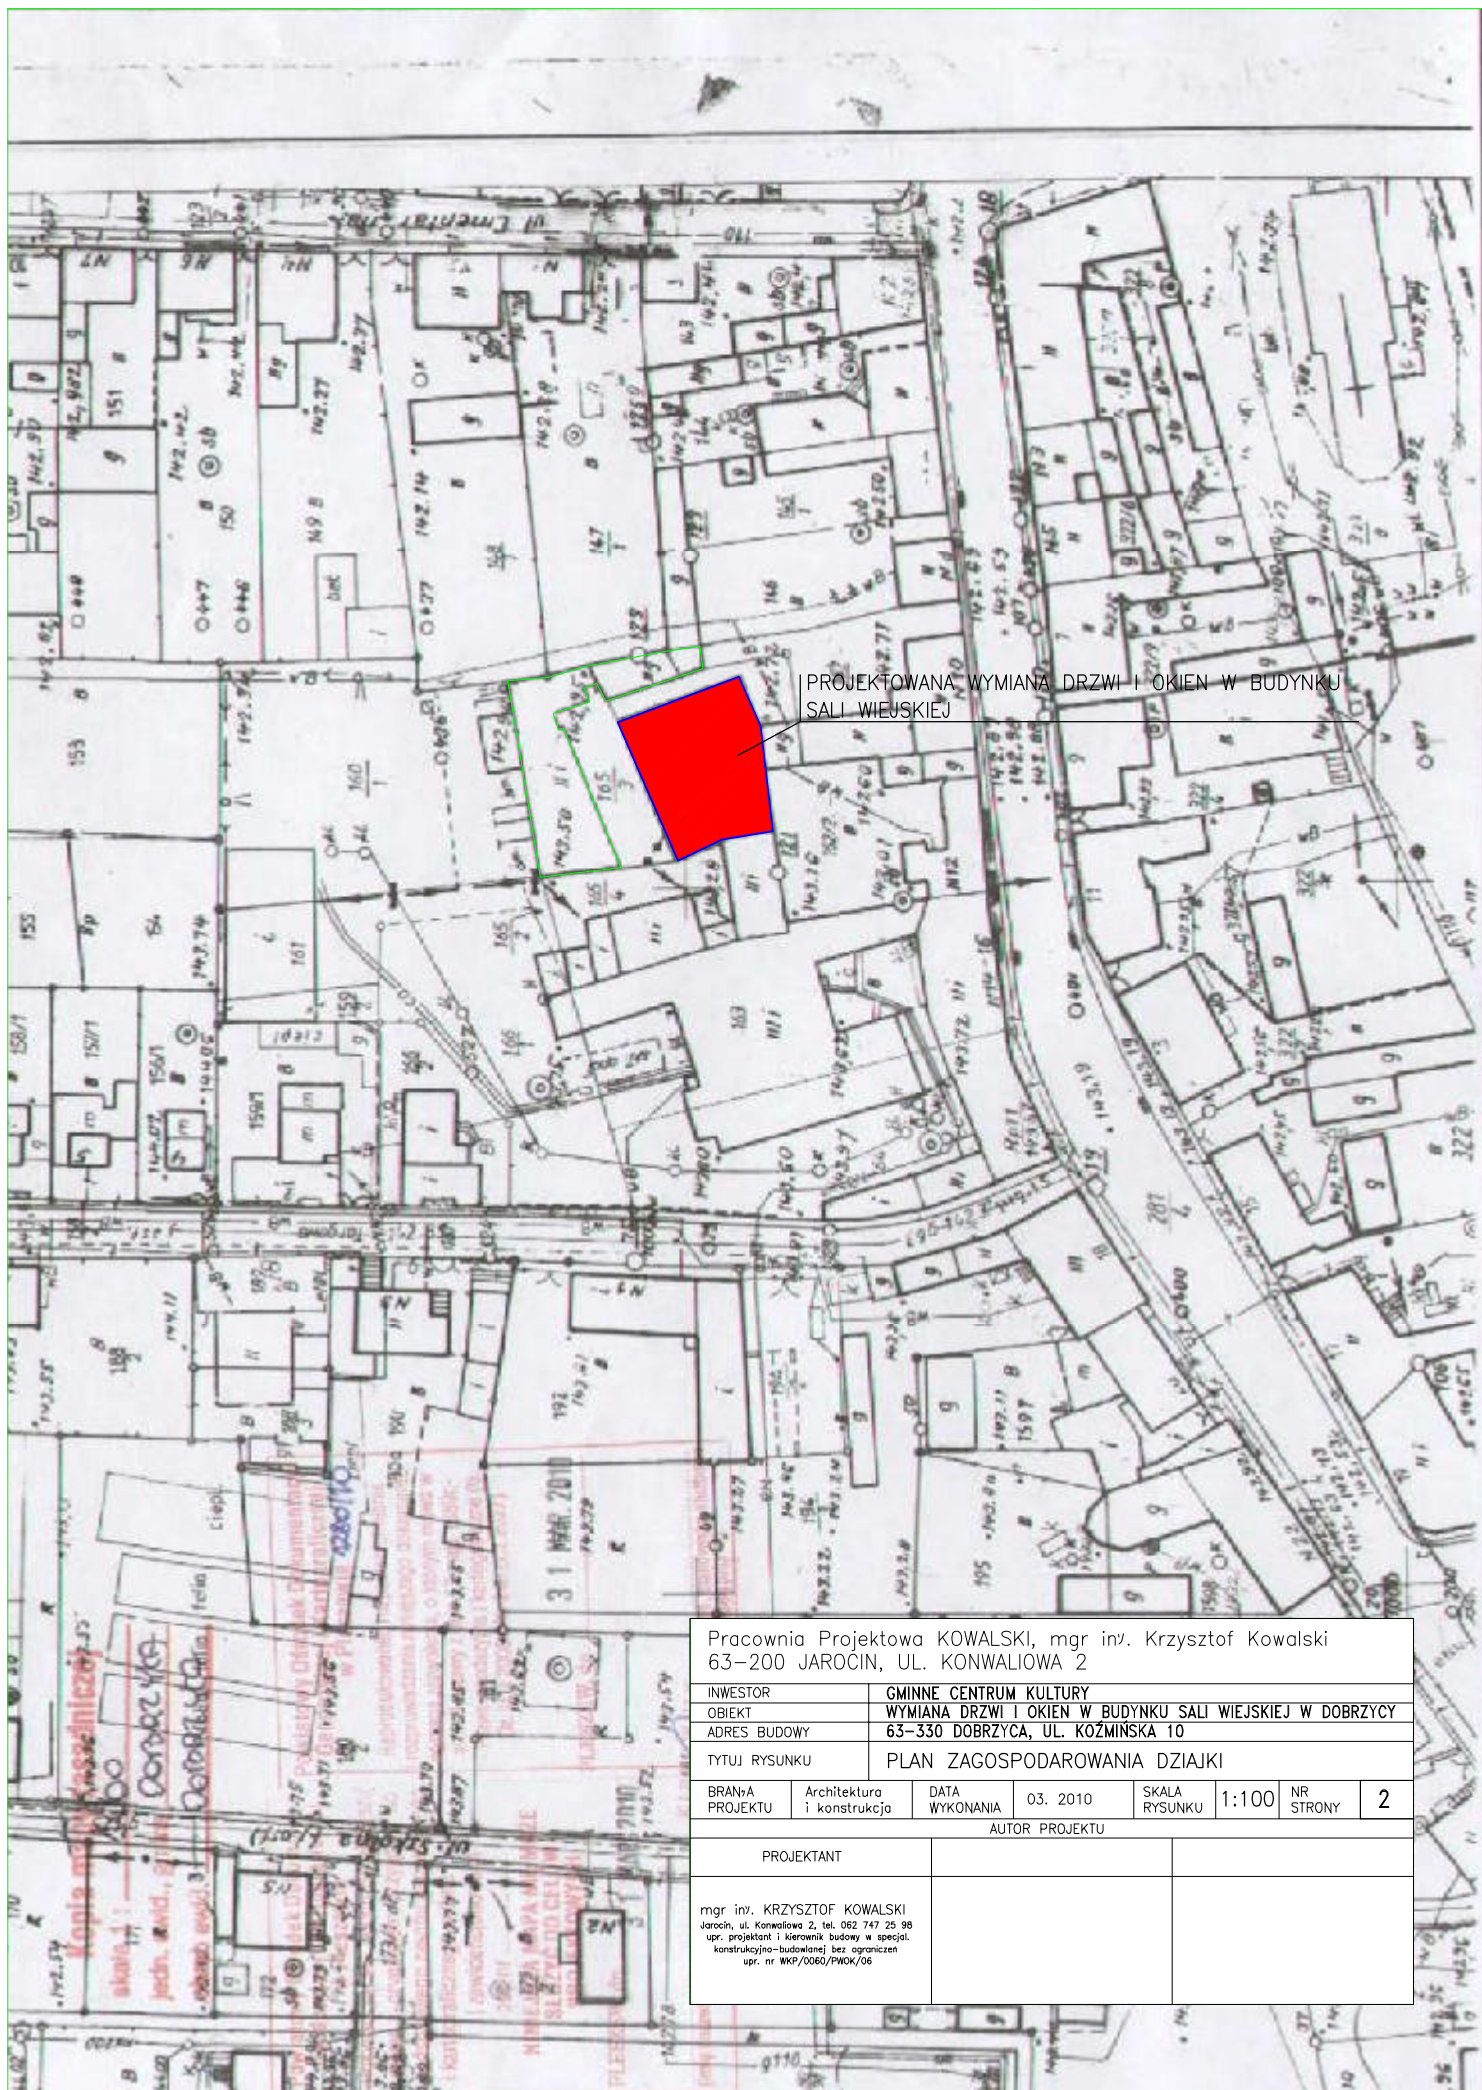

PROJEKTOWANA WYMIANA DRZWI I OKIEN W BUDYNKU SALI WIEJSKIEJ

Pracownia Projektowa KOWALSKI, mgr inż. Krzysztof Kowalski
63-200 JAROCIN, UL. KONWALIOWA 2

INWESTOR	GMINNE CENTRUM KULTURY
OBIEKT	WYMIANA DRZWI I OKIEN W BUDYNKU SALI WIEJSKIEJ W DOBRZYCY
ADRES BUDOWY	63-330 DOBRZYCA, UL. KOŹMIŃSKA 10
TYTUŁ RYSUNKU	PLAN ZAGOSPODAROWANIA DZIAŁKI

BRANŻA PROJEKTU	Architektura i konstrukcja	DATA WYKONANIA	03. 2010	SKALA RYSUNKU	1:100	NR STRONY	2
-----------------	----------------------------	----------------	----------	---------------	-------	-----------	---

AUTOR PROJEKTU

PROJEKTANT

mgr inż. KRZYSZTOF KOWALSKI
Jarocin, ul. Konwaliowa 2, tel. 062 747 25 98
upr. projektant i kierownik budowy w specjal.
konstrukcyjno-budowlanej bez ograniczeń
upr. nr WKP/0060/PWK/06



OPIS TECHNICZNY

INWESTOR: GMINNE CENTRUM KULTURY
63-330 DOBRZYCA, UL. KOŹMIŃSKA 10

OBIEKT: WYMIANA DRZWI I OKIEN W BUDYNKU
SALI WIEJSKIEJ W DOBRZYCY

ADRES BUDOWY: 63-330 DOBRZYCA, UL. KOŹMIŃSKA 10

I

PRZEZNACZENIE I PROGRAM UŻYTKOWY OBIEKTU

1... Przedmiotem niniejszego opracowania jest projekt wymiany okien i drzwi w budynku Sali Wiejskiej w Dobrzycy. Budynek jest murowany z cegły ceramicznej, konstrukcja dachu stalowa kryta papą.

II ZAKRES ROBÓT OBJĘTYCH PROJEKTEM


1...Wymiana stolarki okiennej:

- wykucie z muru istniejących ościeżnic drewnianych
- wykucie z muru podokienników stalowych zewnętrznych,
- wykucie z muru podokienników wewnętrznych,
- osadzenie okien z PCV,
- osadzenie parapetów z PCV,
- osadzenie parapetów zewnętrznych z blachy,
- obrobienie ościeży (uzupełnienie muru i tynków, malowanie),




2...Wymiana stolarki drzwiowej:

- wykucie z muru istniejących ościeżnic drewnianych
- osadzenie drzwi aluminiowych,
- obrobienie ościeży,


OPRACOWAŁ:

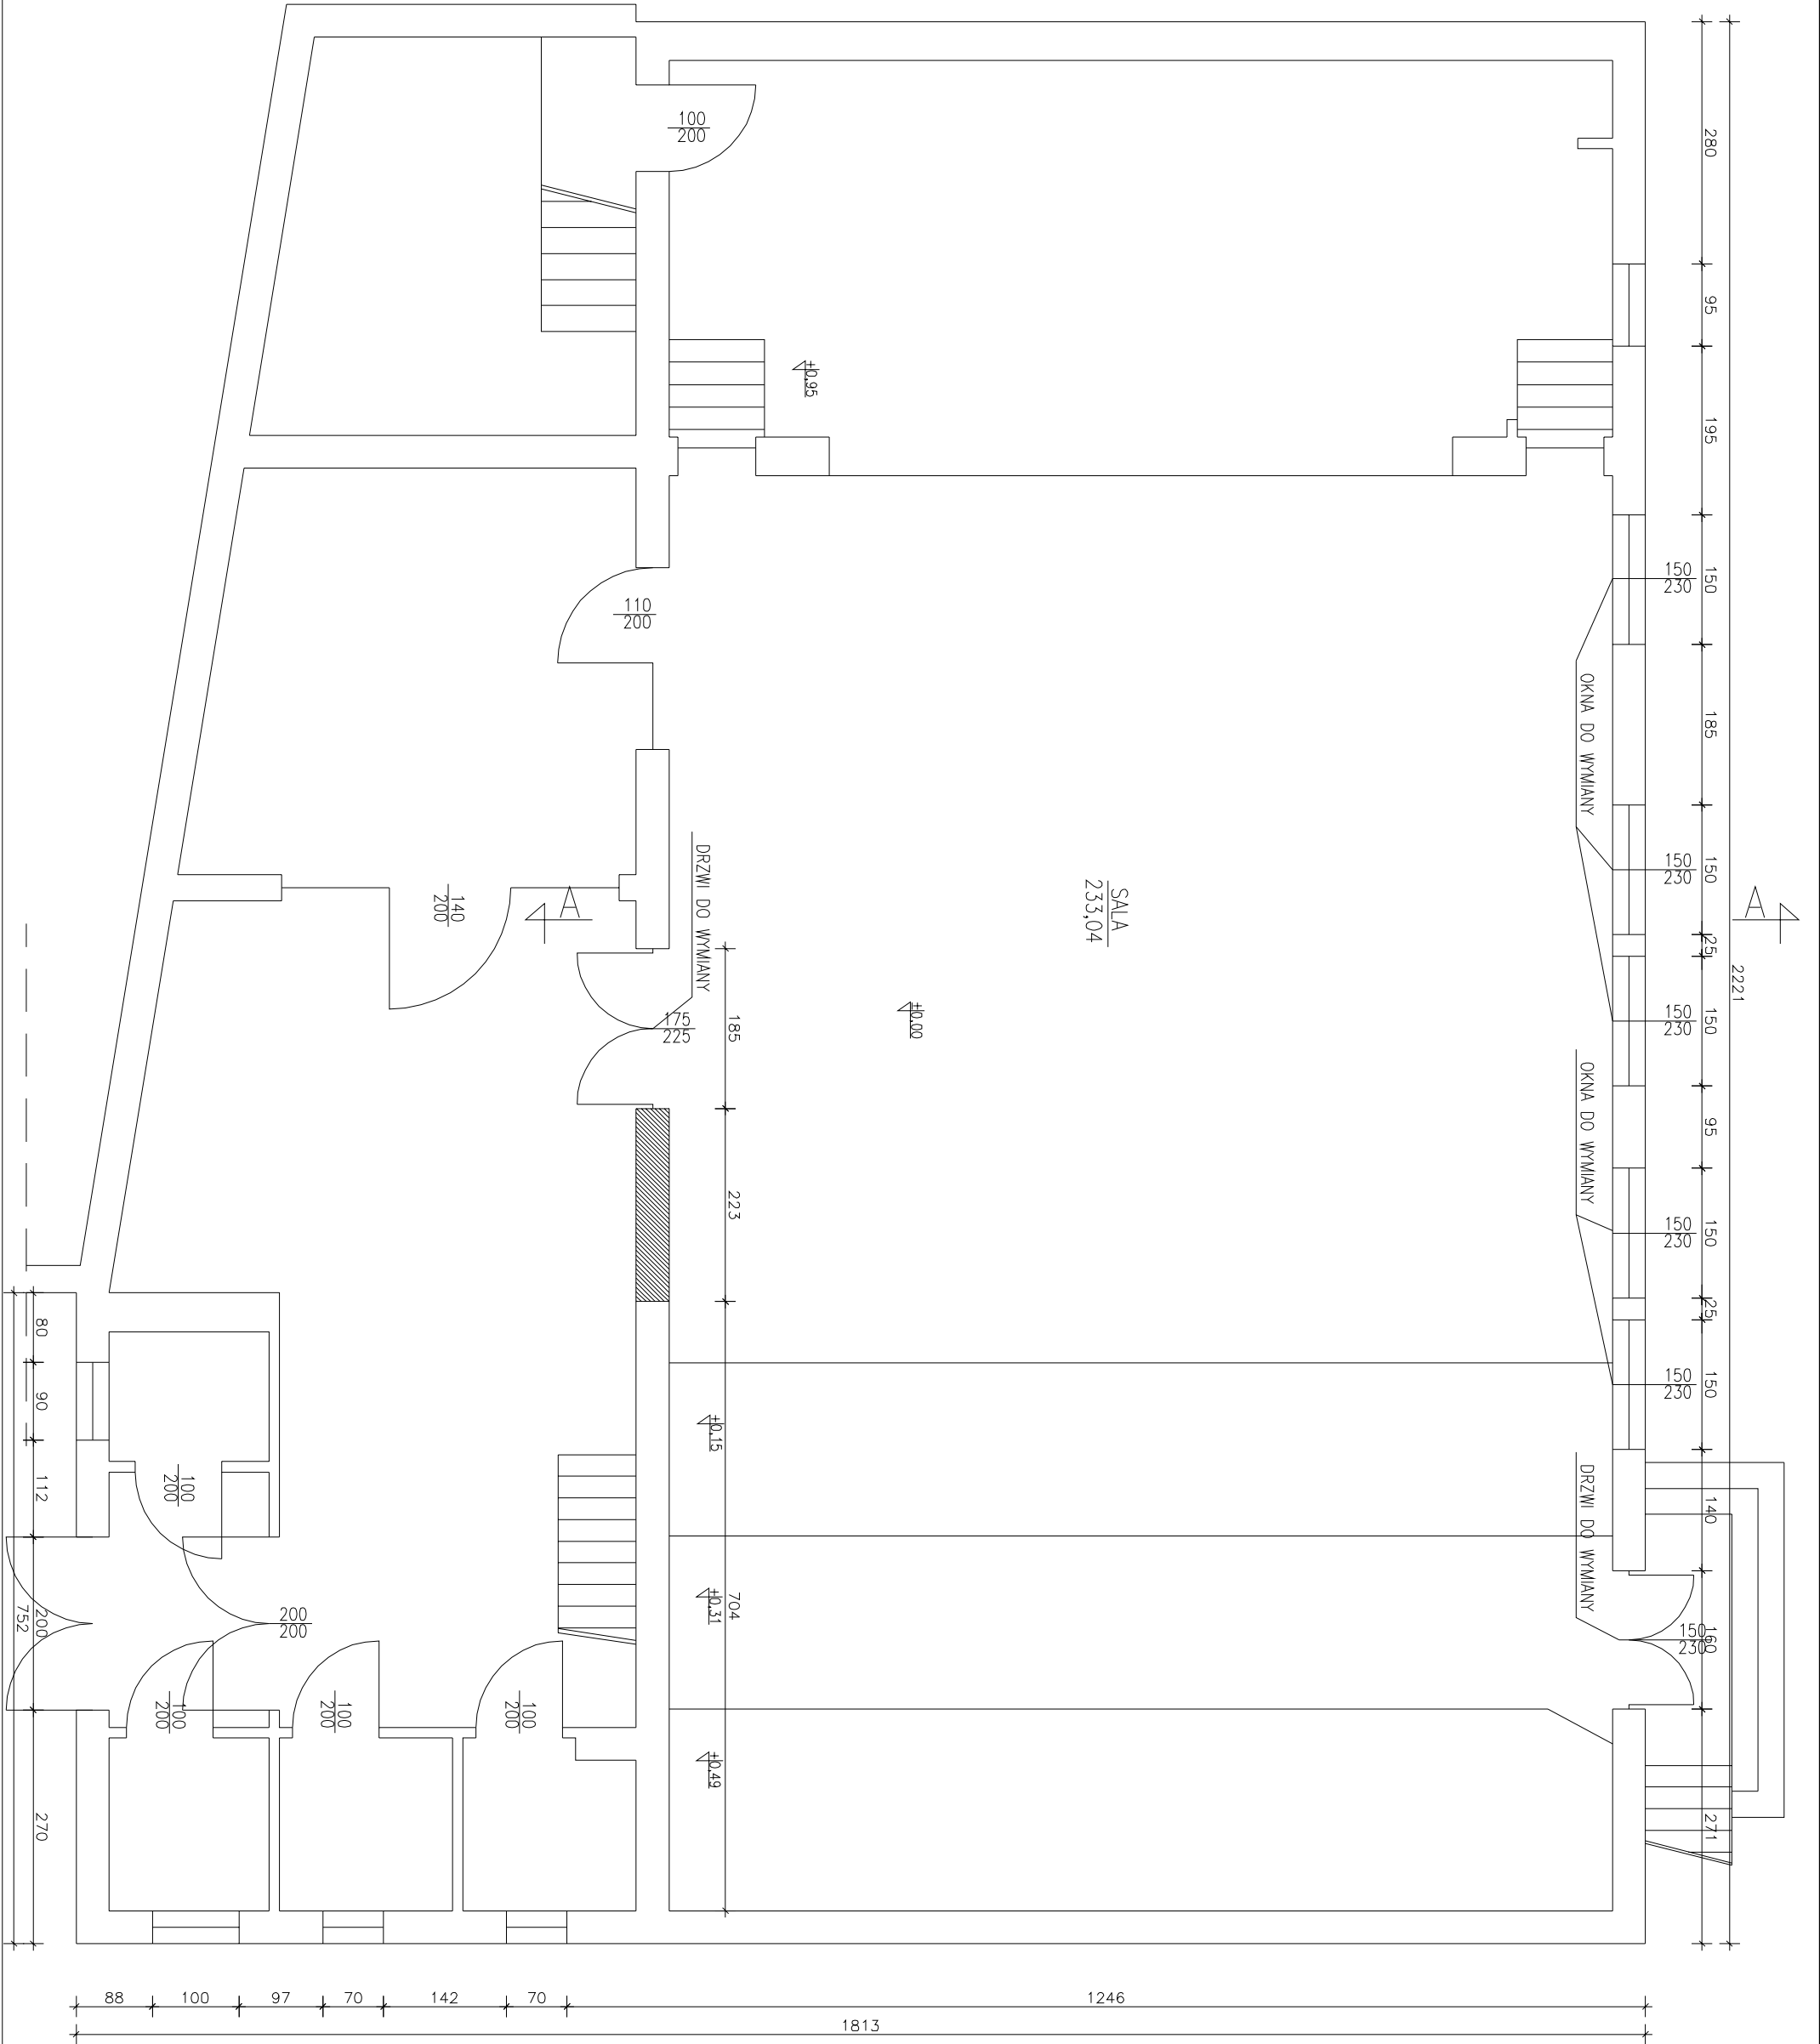

Pracownia Projektowa KOWALSKI, mgr inż. Krzysztof Kowalski 63-200 JAROCIN, UL. KONWALIOWA 2							
INWESTOR	GMINNE CENTRUM KULTURY						
OBIEKT	WYMIANA DRZWI I OKIEN W BUDYNKU SALI WIEJSKIEJ W DOBRZYCY						
ADRES BUDOWY	63-330 DOBRZYCA, UL. KOŹMIŃSKA 10						
TYTUŁ RYSUNKU	RZUT PARTERU						
BRANŻA PROJEKTU	Architektura i konstrukcja	DATA WYKONANIA	03.2010	SKALA RYSUNKU	1:50	NR RYSUNKU	1
AUTOR PROJEKTU							
PROJEKTANT							
mgr inż. KRZYSZTOF KOWALSKI Jarocin, ul. Konwaliowa 2, tel. 062 747 25 98 upr. projektant i kierownik budowy w specjal. konstrukcyjno-budowlanej bez ograniczeń upr. nr WKP/0060/PWOK/06							

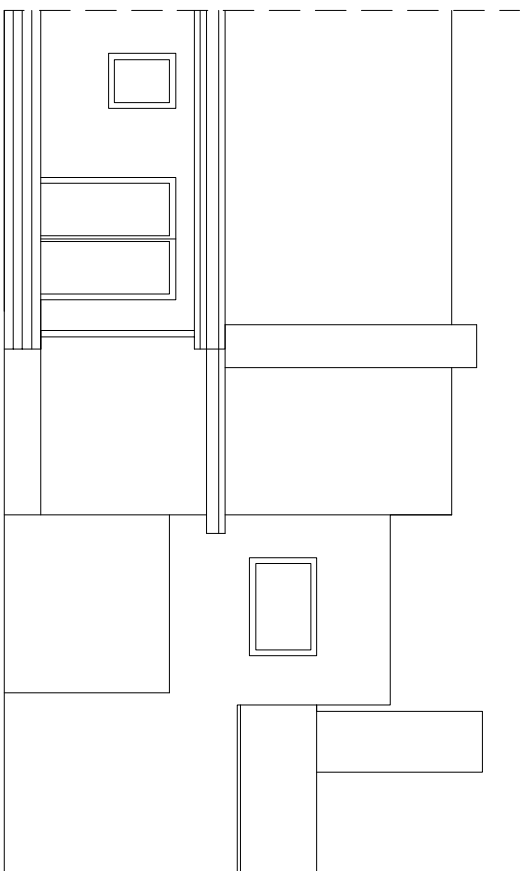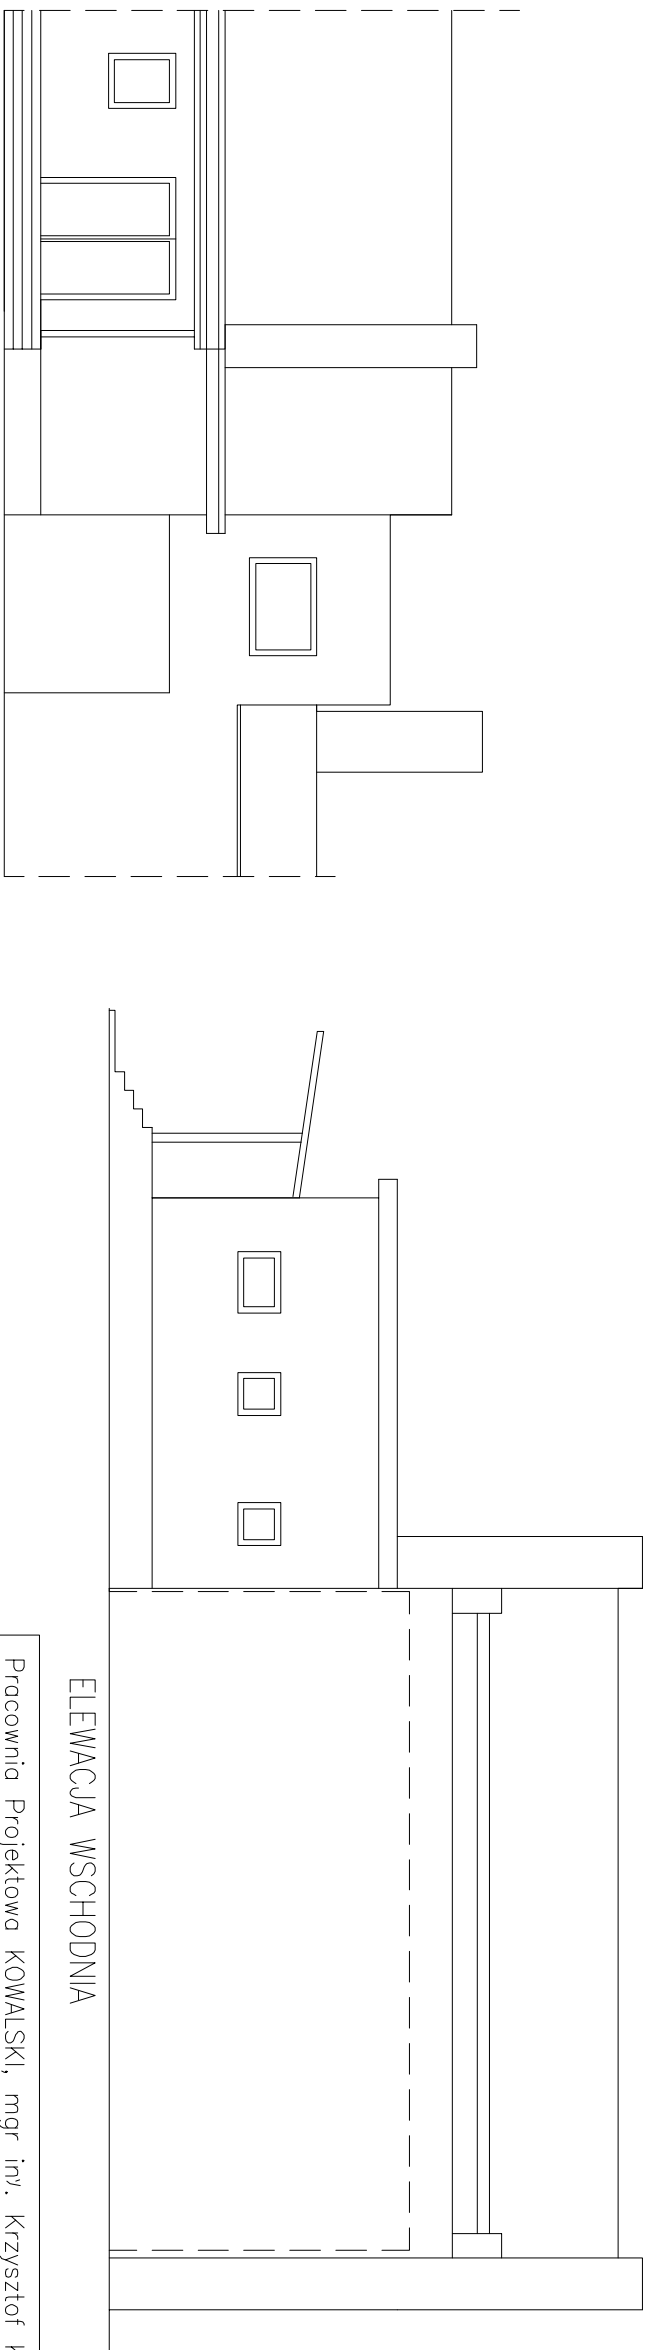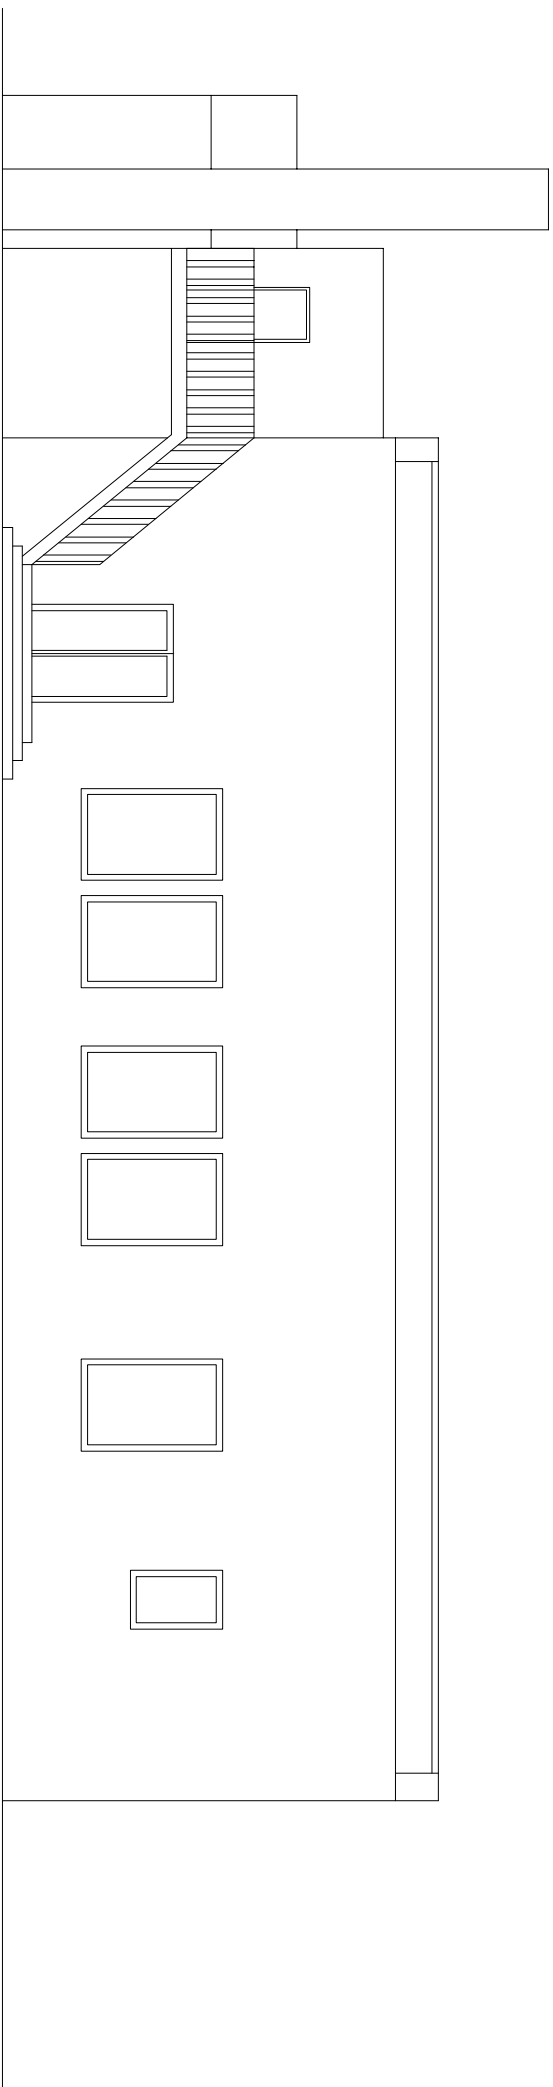

Pracownia Projektowa KOWALSKI, mgr inż. Krzysztof Kowalski 63-200 JAROCIN, UL. KONWALIOWA 2					
INWESTOR	GMINNE CENTRUM KULTURY				
OBIEKT	WYMIANA DRZWI I OKEN W BUDYNKU SAL WIELKIEJ W DOBRZYCY				
ADRES BUDOWY	63-330 DOBRZYCA, UL. KOŹMIŃSKA 10				
TYTUŁ RYSUNKU	ELEWACJE				
BRANŻA PROJEKTU	Architektura i konstrukcja	DATA WYKONANIA	03. 2010	SKALA RYSUNKU	1:100
				NR RYSUNKU	2
PROJEKTANT		AUTOR PROJEKTU			
mgr inż. KRZYSZTOF KOWALSKI Jarocin, ul. Konwaliowa 2, tel. 067 747 26 98 upr. projektant i kierownik budowy w specj.rol. Konsulting i Projektowanie Budowlane upr. nr WKP/10060/PMDX/06					

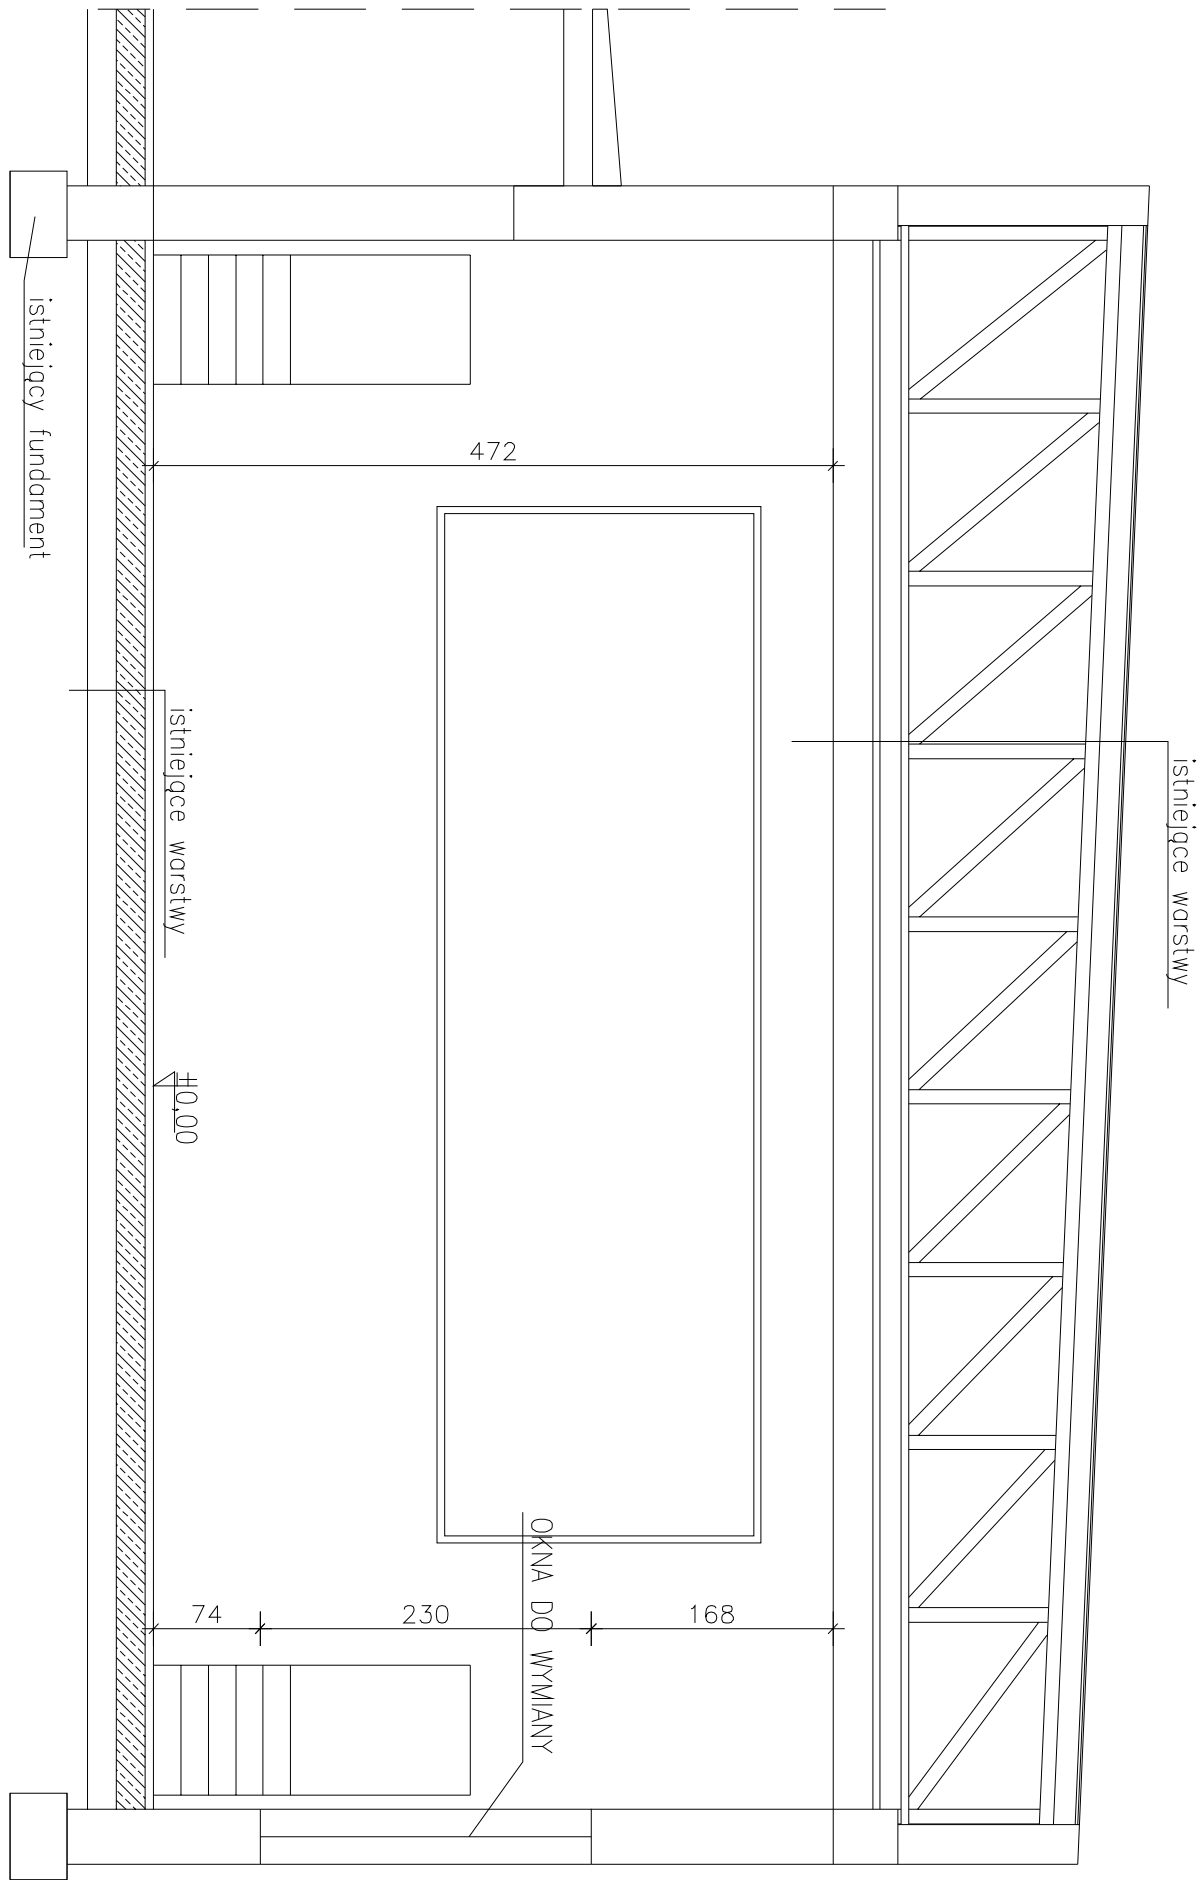

Pracownia Projektowa KOWALSKI, mgr inż. Krzysztof Kowalski 63-200 JAROCIN, UL. KONWALIOWA 2							
INWESTOR		GMINNE CENTRUM KULTURY					
OBIEKT		WYMIANA DRZWI I OKIEN W BUDYNKU SALI WIEJSKIEJ W DOBRZYCY					
ADRES BUDOWY		63-330 DOBRZYCA, UL. KOZIŃSKA 10					
TYTUŁ RYSUNKU		PRZĘKŁĘJ A-A					
BRANŻA PROJEKTU	Architektura i konstrukcja	DATA WYKONANIA	03.2010	SKALA RYSUNKU	1:50	NR RYSUNKU	3
AUTOR PROJEKTU							
PROJEKTANT							
mgr inż. KRZYSZTOF KOWALSKI Jarocin, ul. Konwaliowa 2, tel. 062 747 25 98 upr. projektant i kierownik budowy w specjal. konstrukcyjno-budowlanej bez ograniczeń upr. nr WKP/0060/PWOK/06							