

PRZEDMIAR ROBÓT BUDOWLANYCH
AKTUALIZACJA – STAN NA DZIEŃ 21.04.2011 R.

NAZWA ZADANIA: PRZEBUDOWA NAWIERZCHNI ORAZ BUDOWA
KANALIZACJI DESZCZOWEJ WRAZ Z WYLOTEM
DO ROWU OCZYSZCZONYCH WÓD OPADOWYCH
I ROZTOPOWYCH W CIĄGU UL. RYBNEJ, POLNEJ,
KRÓTKIEJ, PIWNEJ W KARMINKU –
ETAP 1 O DŁUGOŚCI 113 M – JEZDNIA

BRANŻA: drogowa – konstrukcja

LOKALIZACJA: Karminek, gmina Dobrzyca, ul. Rybna, Polna, Piwna

INWESTOR: GMINA DOBRZYCA
ul. Rynek 14
63 – 330 Dobrzyca

**JEDNOSTKA
OPRACOWUJĄCA
PROJEKT:** Usługi Budowlane i Przemysłowe
Miroslaw Musielak
Piękocin 26, 56 – 300 Milicz

**JEDNOSTKA
OPRACOWUJĄCA
KOSZTORYS:** Usługi Budowlane i Przemysłowe
Miroslaw Musielak
Piękocin 26, 56 – 300 Milicz

KOSZTORYSANT:

*mgr inż. Miroslaw B. Musielak
uprawnienia budowlane w zakresie projektowania
budowlanego w zakresie projektowania
projektant architektury budowlanej
56-300 MILICZ, PIĘKOCIN NR 26
tel. (071) 38 32 972*

Milicz, dn. 21.04.2011 r.

SPIS TREŚCI

• STRONA TYTUŁOWA	STR. 1
• SPIS TREŚCI	STR. 2
• CHARAKTERYSTYKA ROBÓT	STR. 3
• GRAFICZNE PRZEDSTAWIENIE ZAKRESU ROBÓT	STR. 4
• ZAŁOŻENIA WYJŚCIOWE DO KOSZTORYSOWANIA ORAZ PODSTAWA KALKULACJI	STR. 5
• WYCENY PRZEDMIAROWE – SZCZEGÓŁOWE	STR. 6 – 7

CHARAKTERYSTYKA ROBÓT

Przedmiotem zamierzenia inwestycyjnego jest zagospodarowanie terenu ul. Rybnej i skrzyżowania z ul. Polną zgodnie z projektem zagospodarowania terenu. Inwestorem jest Gmina Dobrzyca z siedzibą ul. Rynek 14, 63 – 330 Dobrzyca

Zakres robót objętych kosztorysem obejmuje:

- wykonanie nawierzchni jezdni (bez chodników i zjazdów),
- całkowita długość jezdni – ok. 113 m,
- zagospodarowanie terenu (humus + trawa).

Przedmiar robót i kosztorys inwestorski opracowano zgodnie z Rozporządzeniem Ministra Infrastruktury z dnia 18 maja 2004 r. w sprawie określania metod oraz podstaw sporządzania kosztorysu inwestorskiego, obliczania planowanych kosztów prac projektowych oraz planowanych kosztów robót budowlanych określonych w programie funkcjonalno – użytkowym (Dz.U. nr 130, poz. 1389, pkt 1 – 6)

PROJEKT PRZEBUDOWY UL. RYBNEJ, POLNEJ, KRÓTKIEJ,
PIWNEJ I CHODNIKÓW DO UL. OSTROWSKIEJ W KARMINIE.
BUDOWA KANALIZACJI DESZCZOWEJ WRAZ Z WYLOTEM

INWESTOR: GMINA DOBRZYCA

RV PROJEKT ZAGOSPODAROWANIA TERENU


SKALA
1:1000

PROJEKTOWAŁ M. Musielak 18.02/DUW

PROJEKTOWAŁ E. Liszewski 08/76/Wwm

ASYSTENT PROJ. M. Gzieszyński

SPRAWDZIŁ G. Teżner 02/00/UW

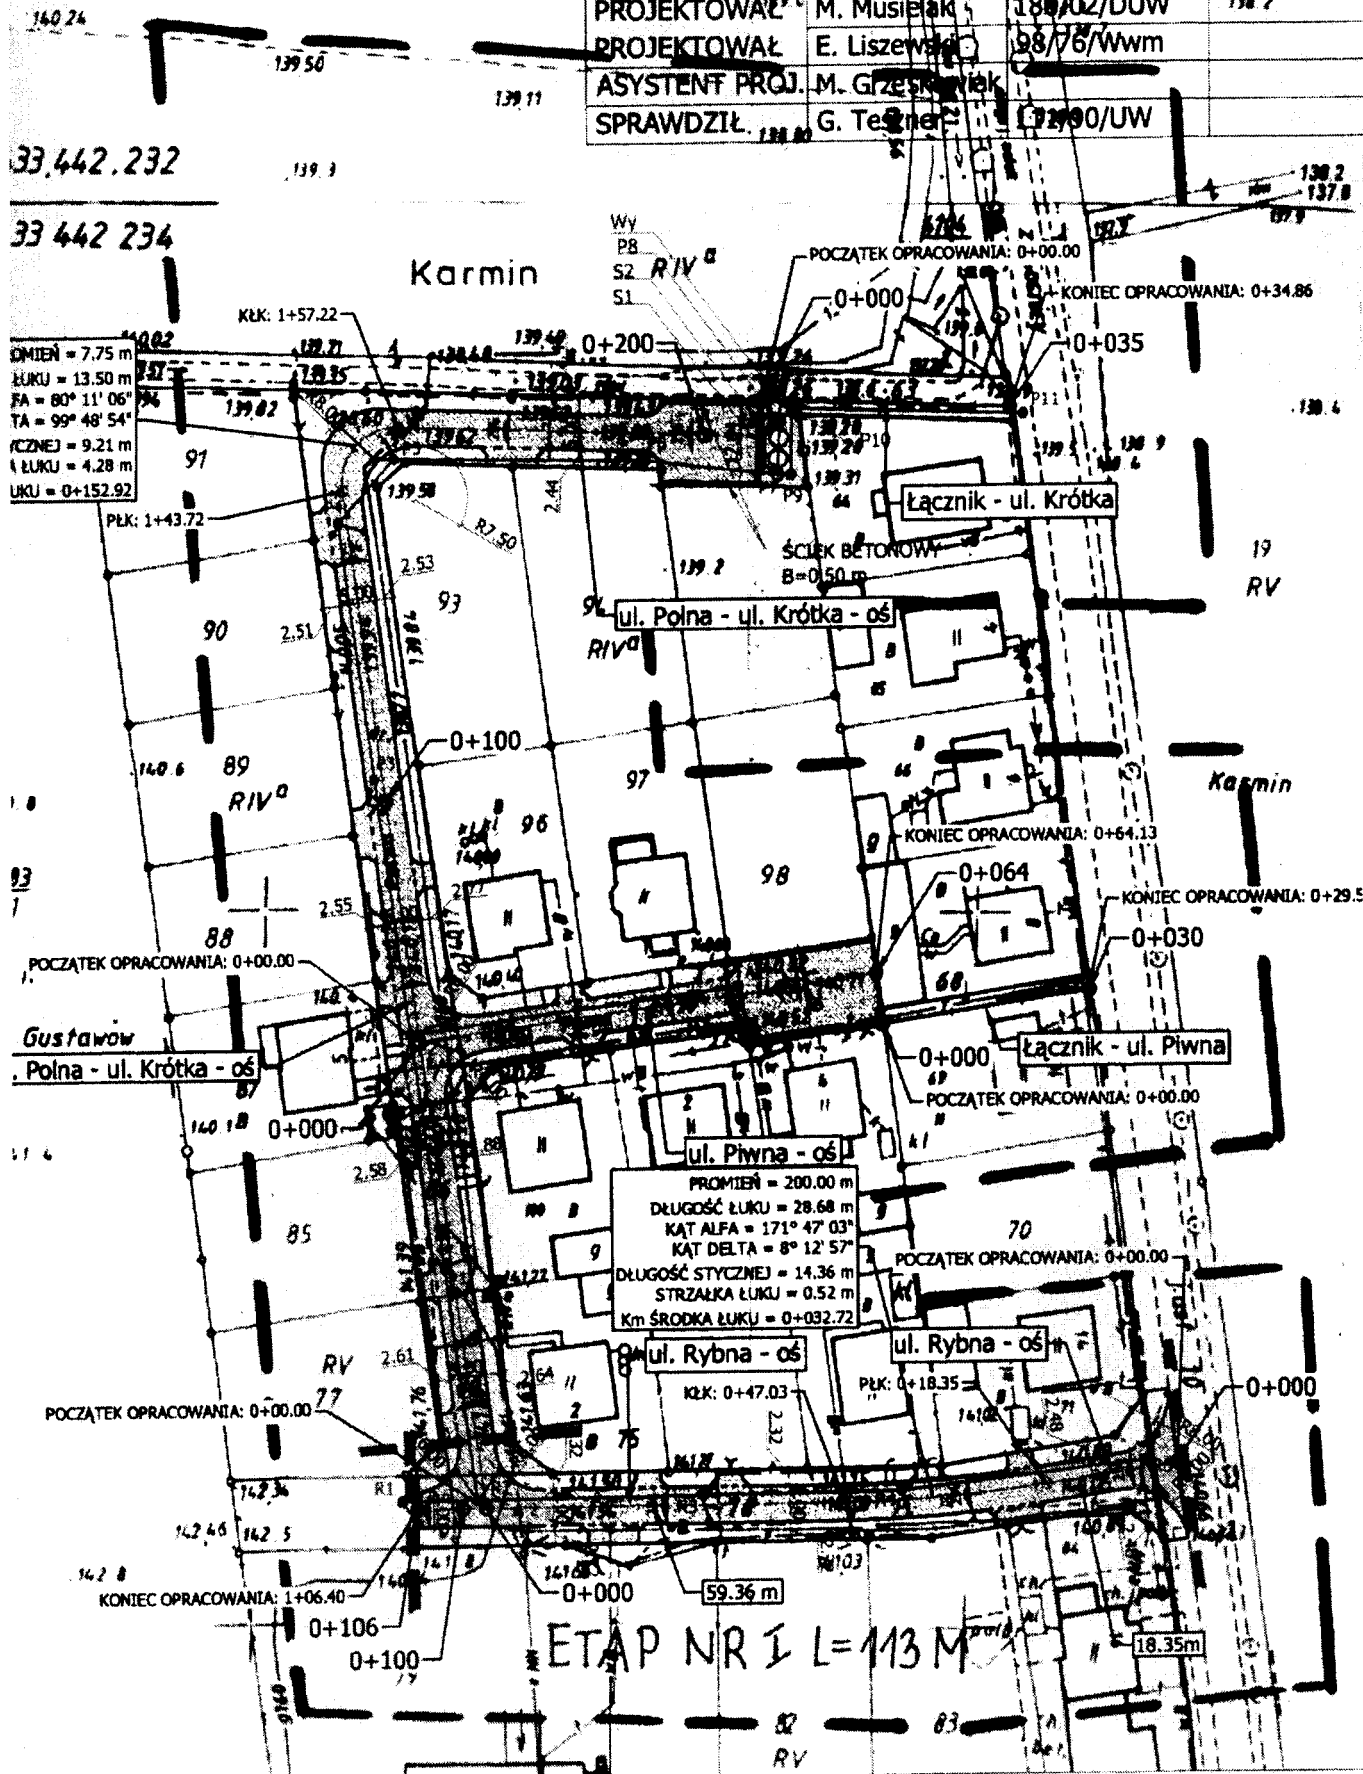

**ZAŁOŻENIA WYJŚCIOWE DO KOSZTORYSOWANIA ORAZ PODSTAWA
KALKULACJI:**

- roboczogodzina	11,00 zł
- narzut kosztów pośrednich	62 % (R, S)
- zysk	10 % (kp, R, S)
- VAT	23 % od całości

- wartości Sekocenbud IV kwartał 2010 rok
- środowiskowe metody kosztorysowania robót budowlanych
- kalkulacje własne

WYCENY PRZEDMIAROWE SZCZEGÓŁOWE

Lp.	Podstawa	Opis i wyliczenia	J.m.	Poszcz	Razem
1	KNR 2-31 0103-04	Mechaniczne profilowanie i zagęszczenie podłoża pod warstwą konstrukcyjną nawierzchni w gruncie kat. I-IV- JEZDNIA - 573 m ²	m ²		
		573	m ²	573.000	
				RAZEM	573.000
2	KNR 0-11 0317-02	Nawierzchnie z kostki betonowej "POLBRUK" grubości 80 mm typu 20 na podsypce cementowo-piaskowej grubości 50 mm z wypełnieniem spoin zaprawą cementową JEZDNIA	m ²		
		573	m ²	573.000	
				RAZEM	573.000
3	KNR 2-31 1406-03	Regulacja pionowa studzienek dla włączów kanałowych	szt.		
		1	szt.	1.000	
				RAZEM	1.000
4	KNR 2-31 1406-04	Regulacja pionowa studzienek dla zaworów wodociągowych i gazowych	szt.		
		5	szt.	5.000	
				RAZEM	5.000
5	KNR 2-31 1406-05	Regulacja pionowa studzienek dla studzienek telefonicznych	szt.		
		2	szt.	2.000	
				RAZEM	2.000
6	KNR 2-31 0401-03	Rowki pod krawężniki i ławy krawężnikowe o wymiarach 30x30 cm w gruncie kat.I-II NA ZAKOŃCZENIU NAWIERZCHNI	m		
		OBMIAR: 10 M	m	10.000	
		10		RAZEM	10.000
7	KNR 2-31 0402-03	Ława pod krawężniki betonowa zwykła	m ³		
		OBMIAR: 10 X 0.20 X 0.30 = 0.60 M ³	m ³	0.600	
		0.60		RAZEM	0.600
8	KNR 2-31 0403-06	Krawężniki betonowe wtopione o wymiarach 12x25 cm na podsypce piaskowej	m		
		10	m	10.000	
				RAZEM	10.000