

ANNO
DOBRE
LUTY 1912


21.01.2011

21.01.2011

265/11

REMONT STACJI WODOCIĄGOWEJ W MIEJSCOWOŚCI RUDA GMINA DOBRZYCA

PRZEBUDOWA SIECI WODOCIĄGOWEJ

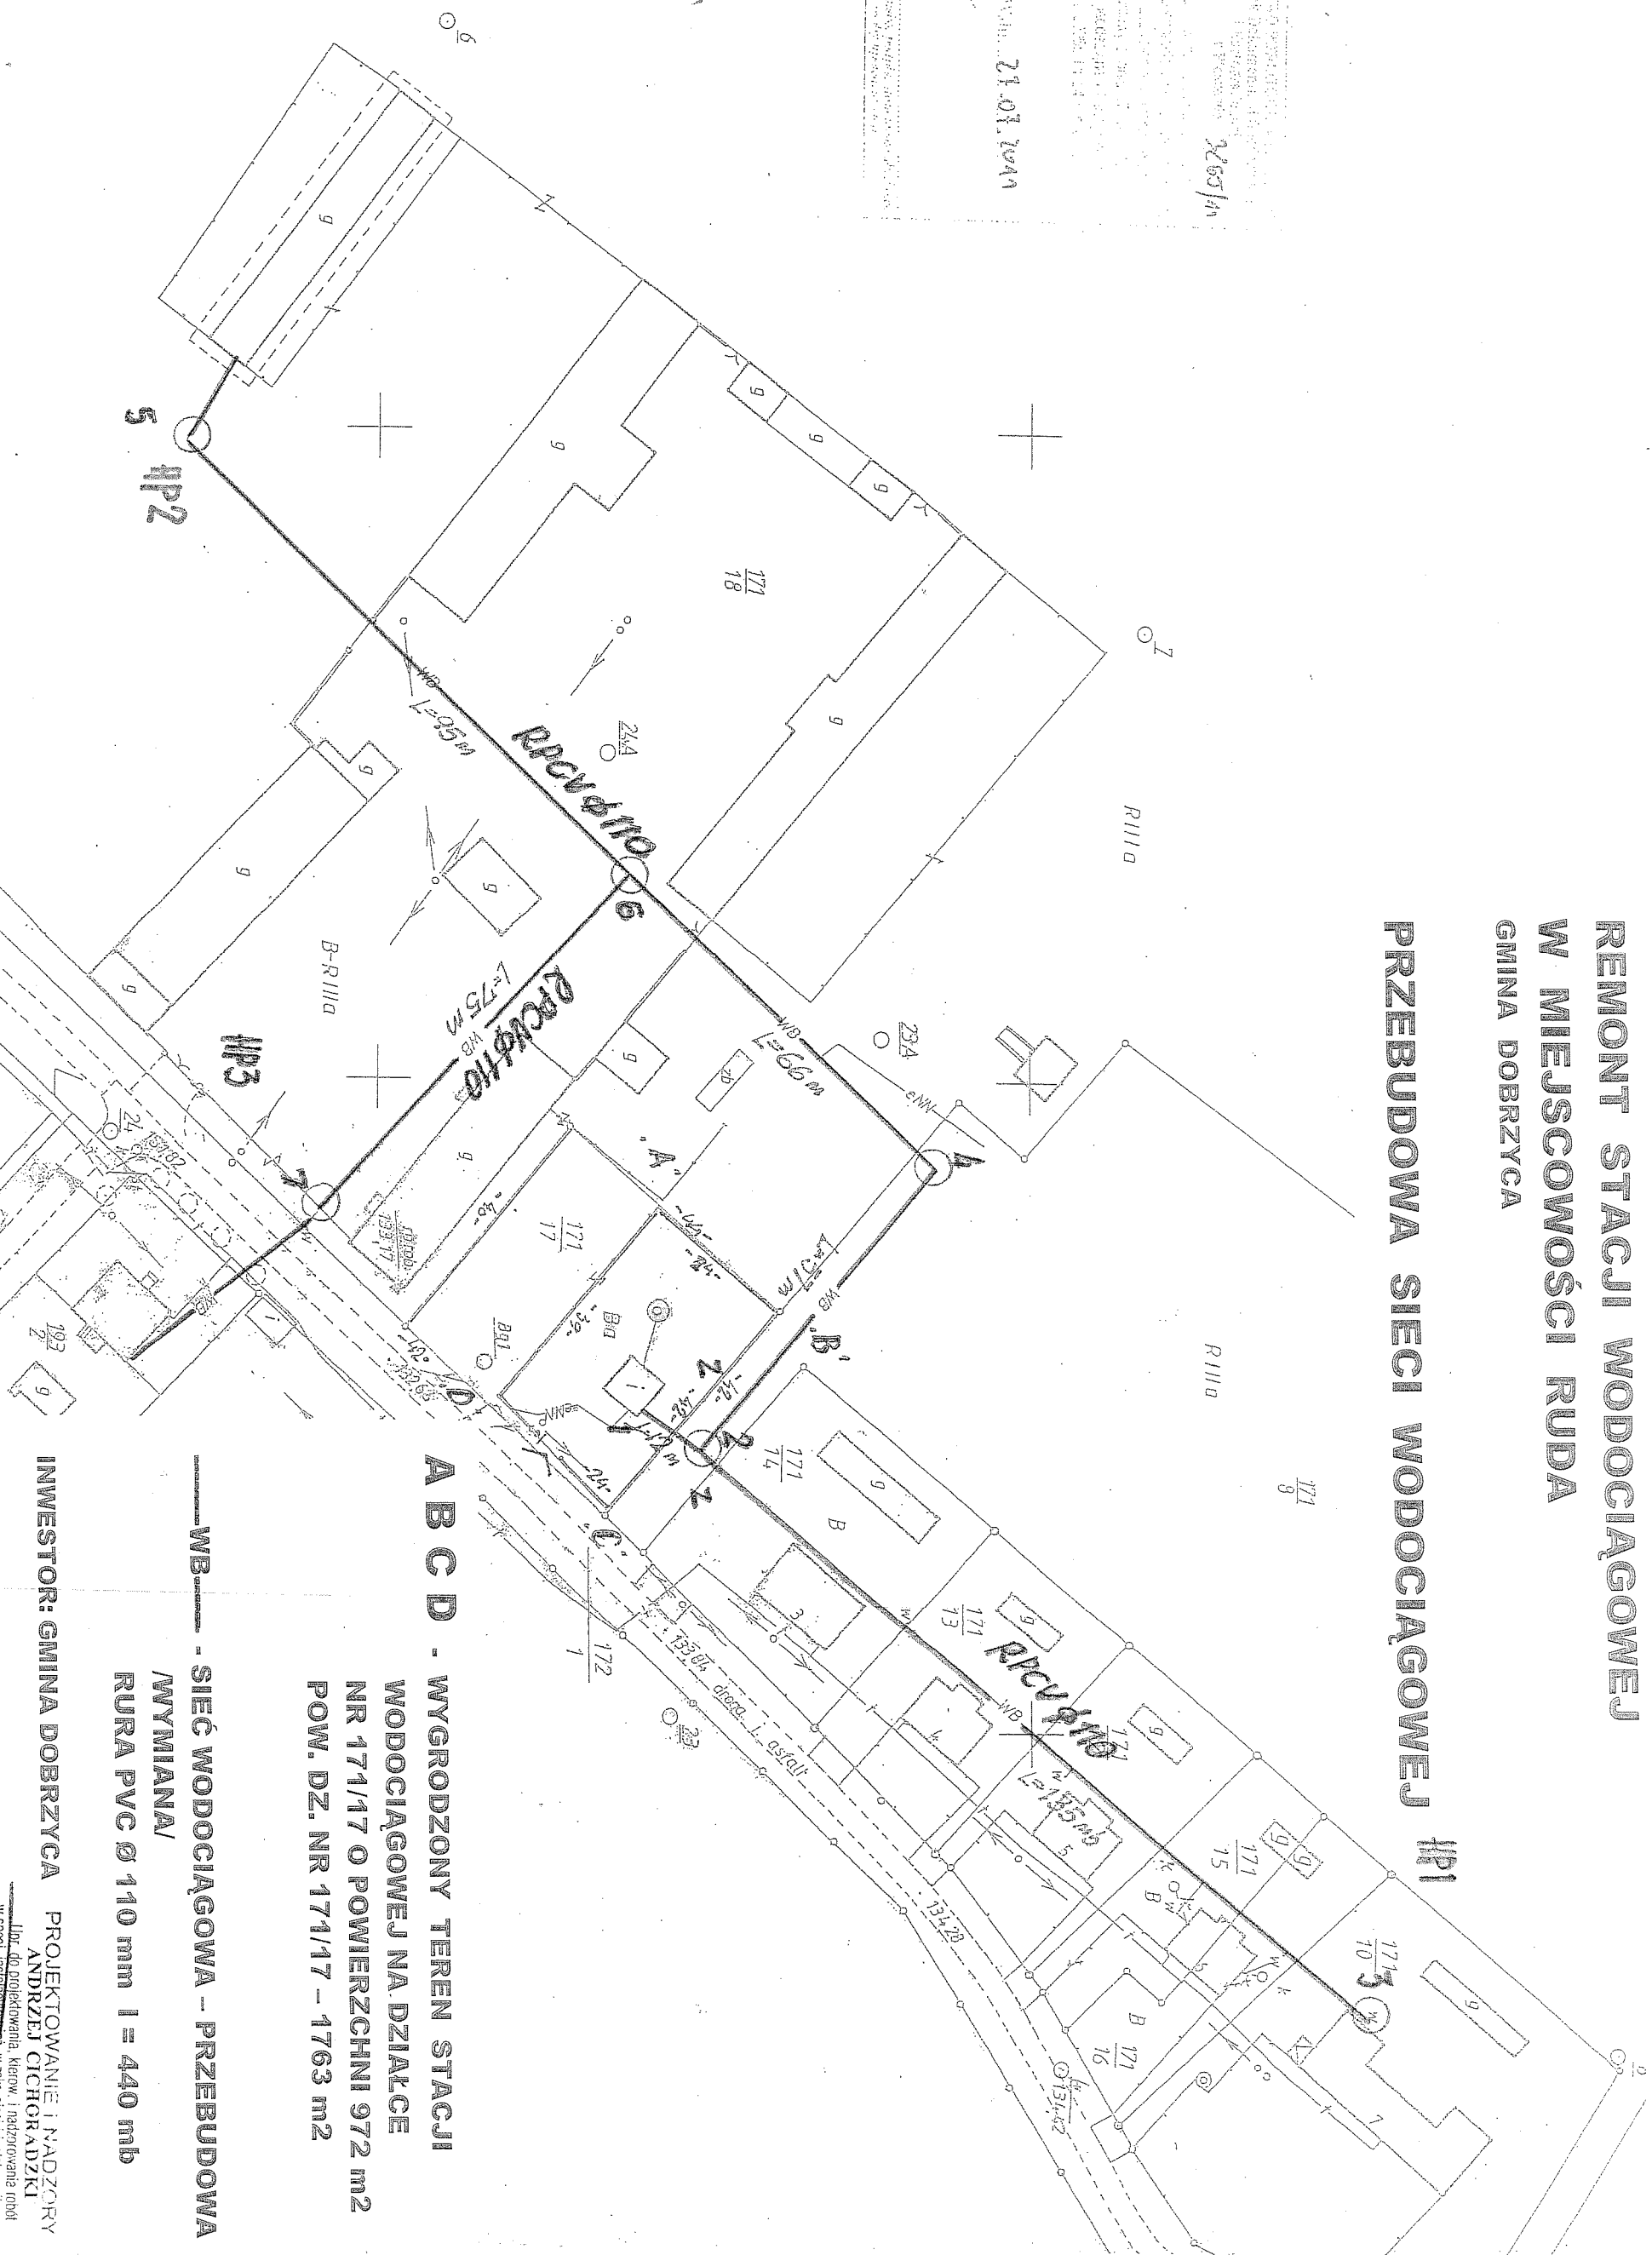

A B C D - WYGRODZONY TEREN STACJI
WODOCIĄGOWEJ NA DZIAŁCE
NR 171/17 O POWIERZCHNI 972 m²
POW. DZ. NR 171/17 - 1763 m²

WB - SIEĆ WODOCIĄGOWA - PRZEBUDOWA
/WYMIANA/
RURA PVC Ø 110 mm l = 440 mb

INWESTOR: GMINA DOBRZYCA

PROJEKTOWANIE I NADZORY
ANDRZEJ CICHORADZKI


PROJEKTANT: ANDRZEJ CICHORADZKI


WŁOZIMIERZ ZEMSKI

1. M. Koponickiej 11. 63 400 Ostrow Wielkopolski
tel./fax (0 62) 767 16 28 fax (0 62) 767 045
tel./fax (0 62) 767 16 28 fax (0 62) 767 045

INŻYNIER INŻYNIERII ŚRODOWISKA
WŁOZIMIERZ ZEMSKI
ul. 1000-lecia 1000
63-400 Ostrow Wlkp., ul. Wałkowińska 92/9
tel./fax (0 62) 767 16 28 fax (0 62) 767 045
tel. (062) 7365081

ZE STUDNI GŁĘBINOWEJ

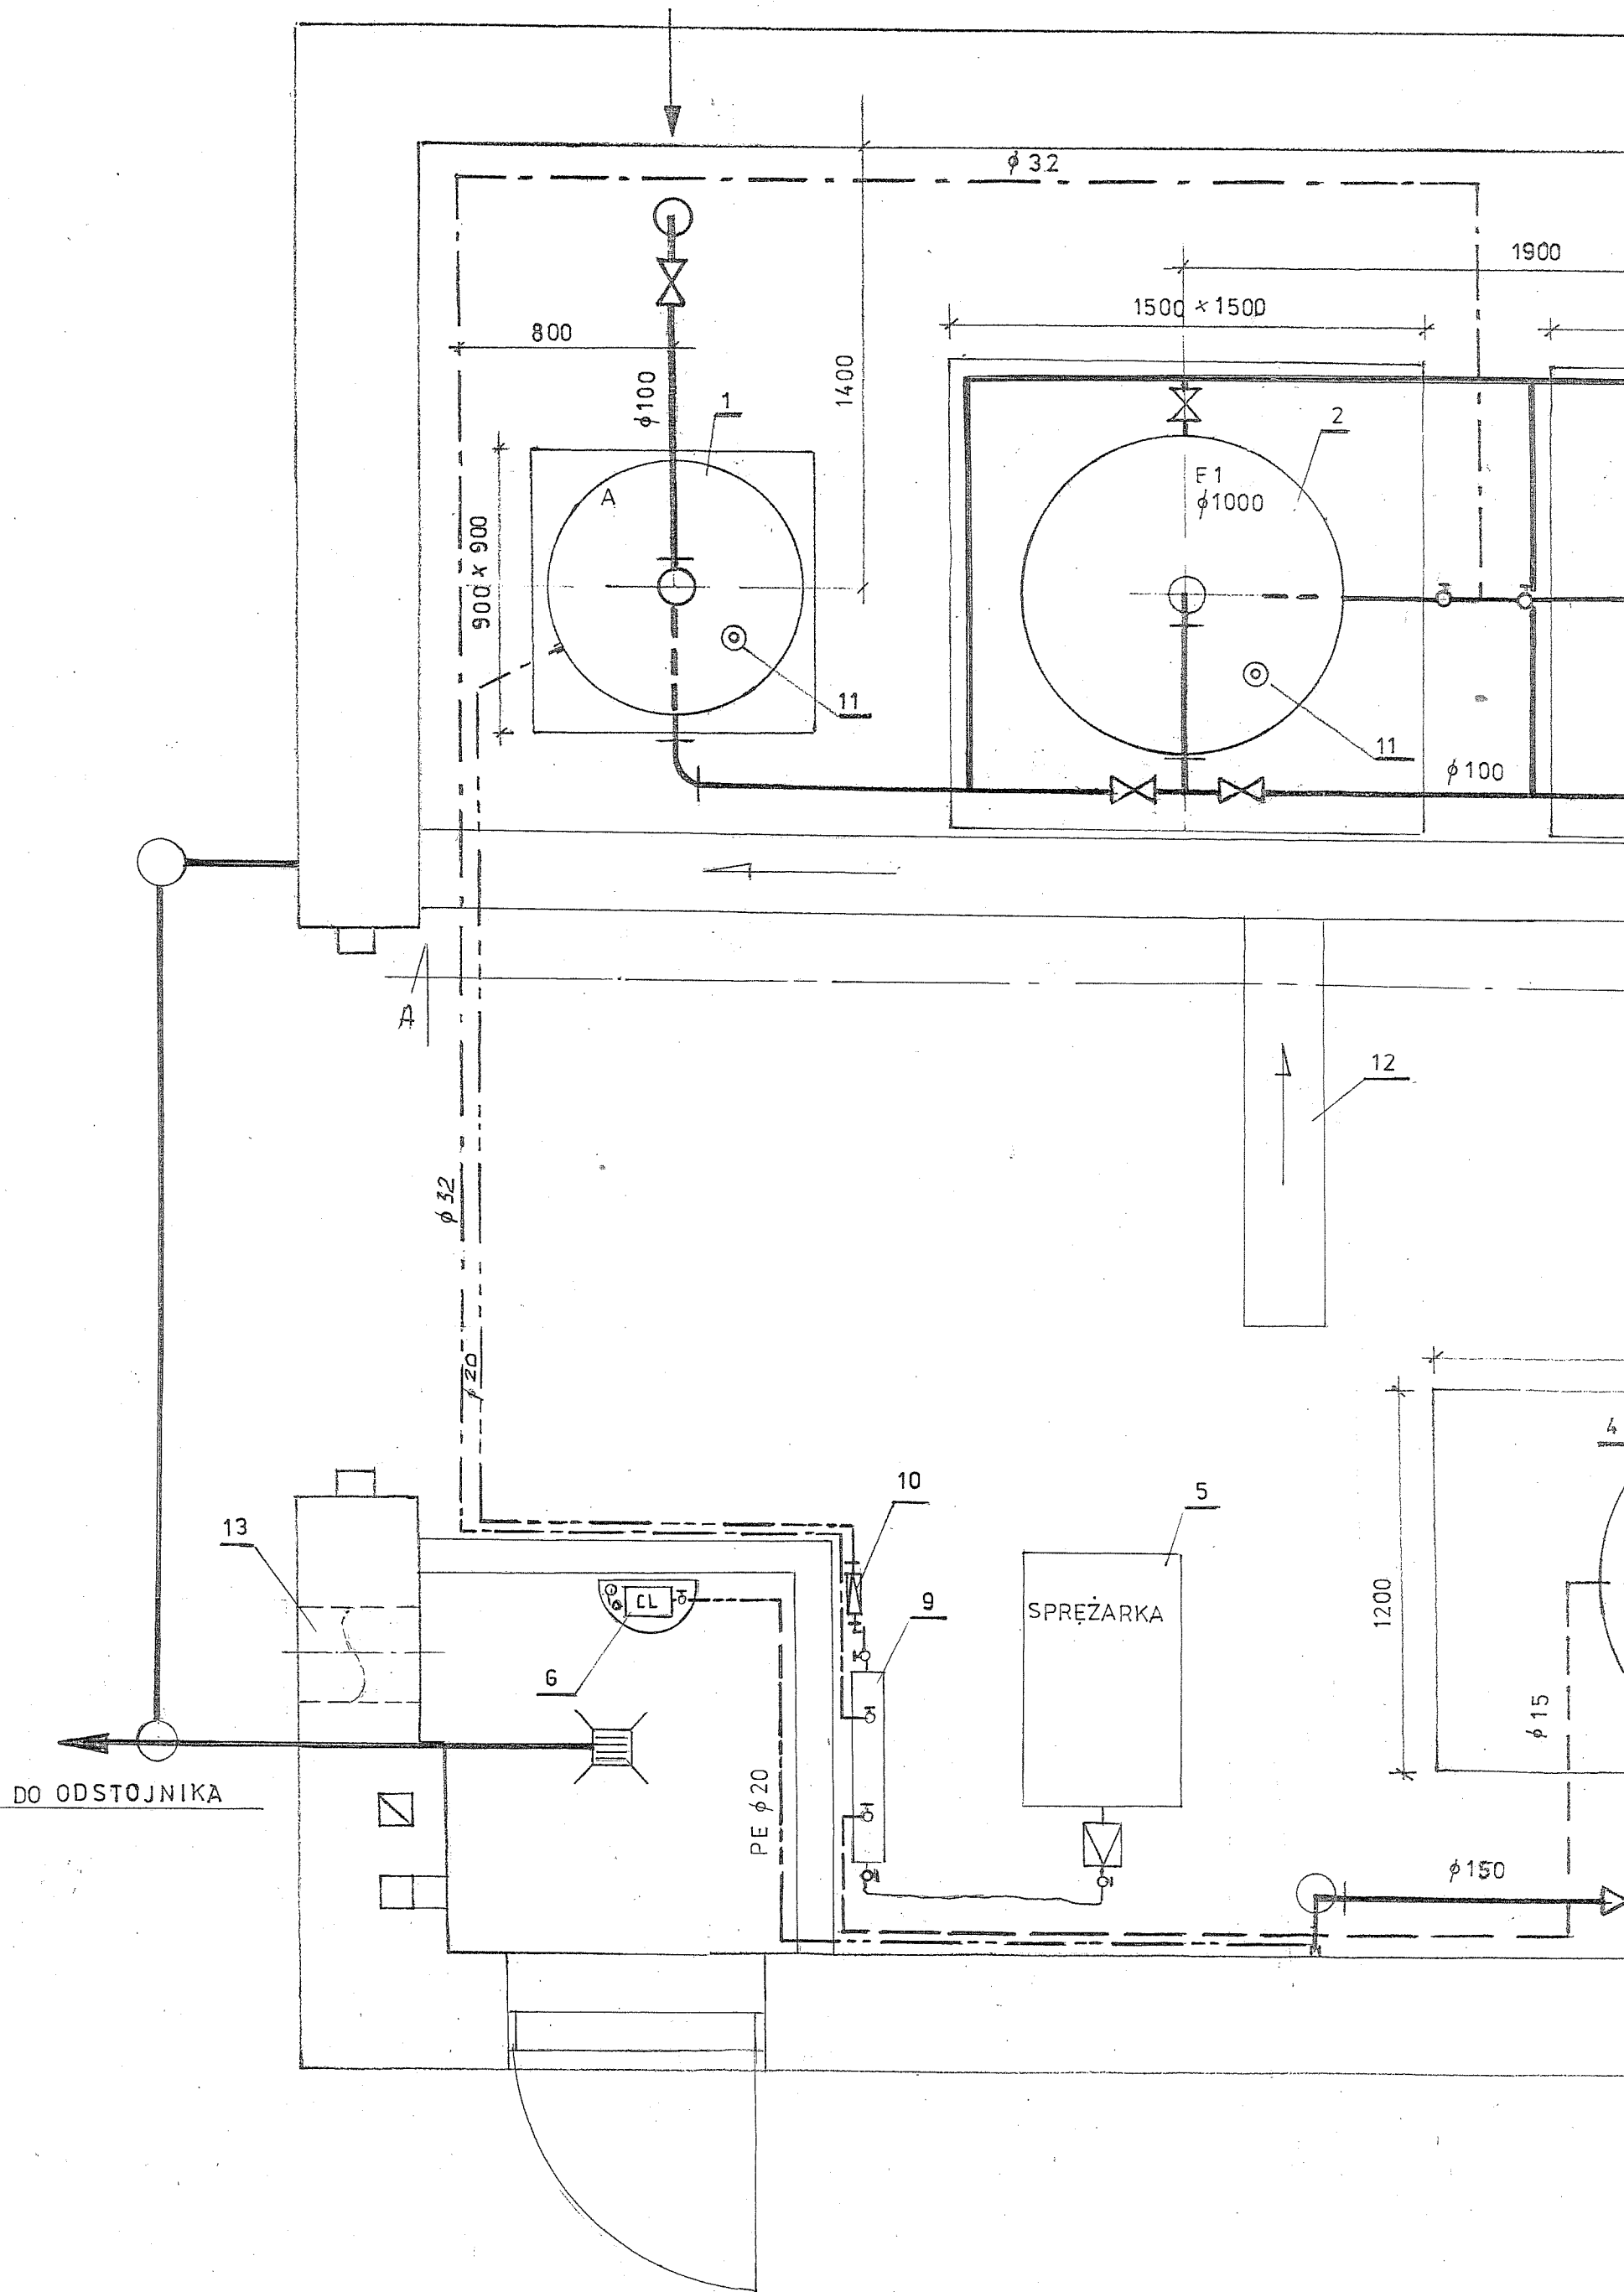

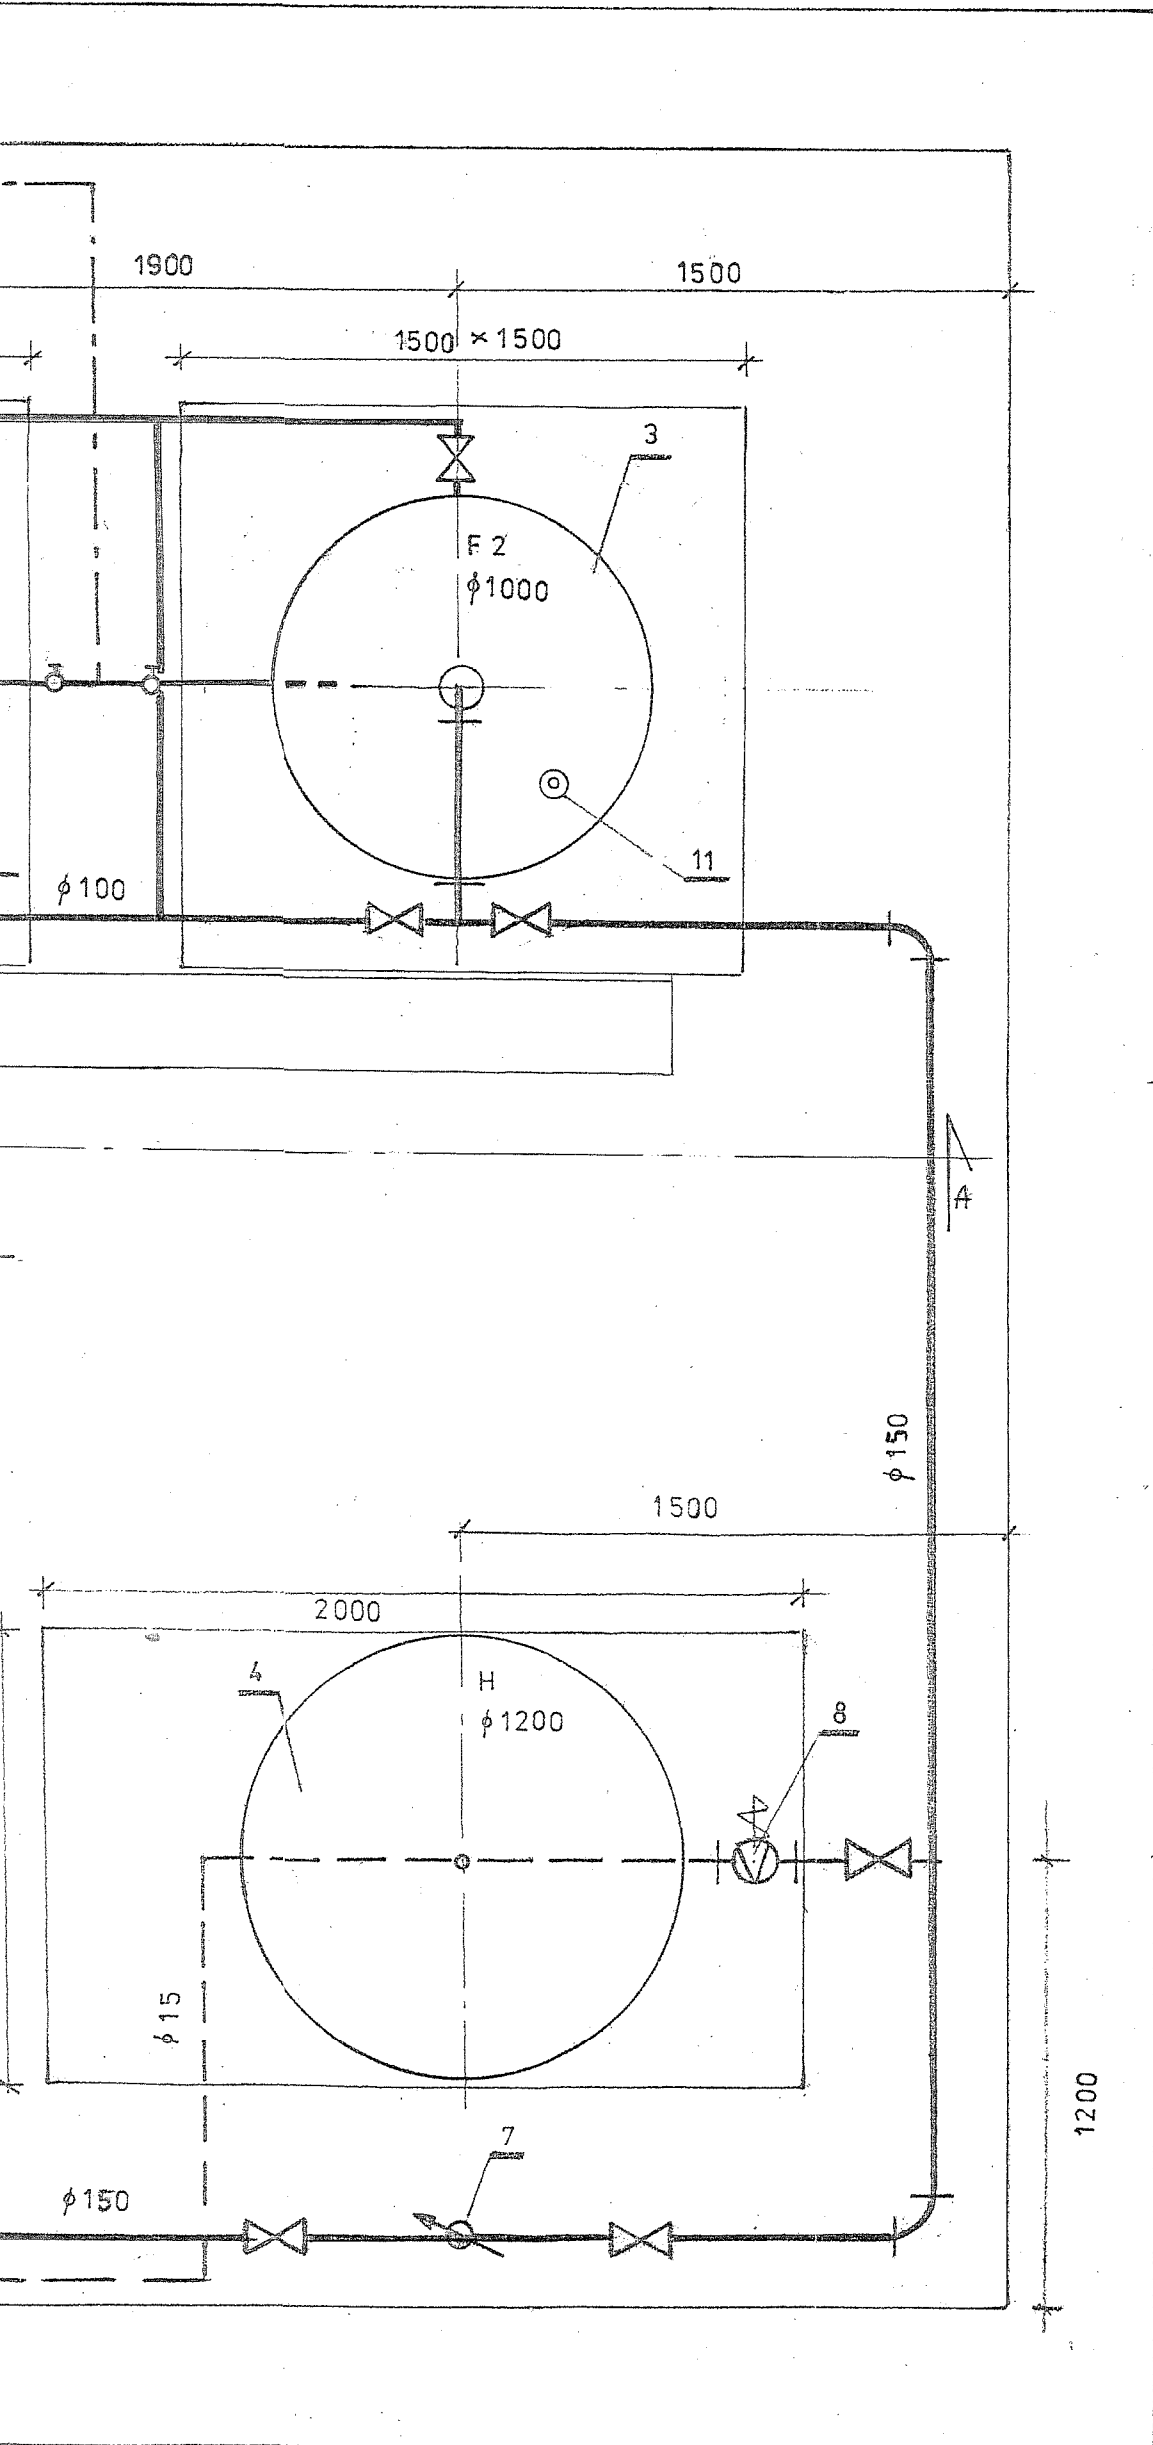

INST-BUD-ROL EKO

ul. M. Konopnickiej 11, 63-400 Ostrów Wielkopolski
tel./fax (0 62) 592 15 28, tel. kom. 0-601 767 045
REGON 250780004
NIP 622-21-90-145


PROJEKTOWANIE I NADZORY
RZEJ CICHORADZKI
ul. M. Konopnickiej 11, 63-400 Ostrów Wielkopolski
tel. (062) 7365084
NIP 622-100-24-66

WŁODZIMIERZ ZEMSKI
INŻYNIER INŻYNIERII ŚRODOWISKA
Upr. do projektowania, kierow. i nadzorowania robót
w specj. instalacyjno-inż. w zakr. sieci i instal. sanitarnych
Nr zezw. BN-10.9/13/81 i UAN 7342-82/93
63-400 Ostrów Wlkp., ul. Konopnickiej 11
tel. (062) 7365084
NIP 622-100-24-66

13. Wentylator Ø 300 mm	szt. 1
12. Odwodnienie liniowe EURODRAIN	szt. 6
11. Zawór kulowy /odpowietrznik /	szt. 3 ø 25
10. Zawór elektromagnetyczny	szt. 1 ø 20
9. Kolektor spręż. powietrza	szt. 1 ø 80 L = 600
8. Zawór bezpieczeństwa ø 80 mm	szt. 1
7. Wodomierz MZ 80	szt. 1
6. Chlorator C - 53	szt. 1
5. Sprężarka WAN E	szt. 1
4. Hydrofor ø 1200 mm	szt. 1
3. Filtr pospieszny ø 1000 mm	szt. 1
2. Filtr pospieszny	szt. 1
1. Aerator centralny ø 900 mm	szt. 1
LP NAZWA URZĄDZENIA J.M. ILOŚĆ UWAGI	

INST-BUD-ROL EKO ul. M. Konopnickiej 11 63-400 Ostrów Wielkopolski tel/fax (062) 592 15 28 NIP 622-21-90-145 REGON 250780004		
TEMAT: REMONT STACJI WODOCIAĞOWEJ W MIEJSCOWOŚCI RUDA GMINA DOBRZYCA	PROJEKTANT: A. Cichoradzki	
OBIEKT: STACJA WODOCIAĞOWA	SPRAWDZAJĄCY: Wł. Zemski	
SKALA: 1 : 20	BRANŻA: SANITAR. - TECHNOL.	RYS.NR: DATA:

PRZĘKRÓJ A - A

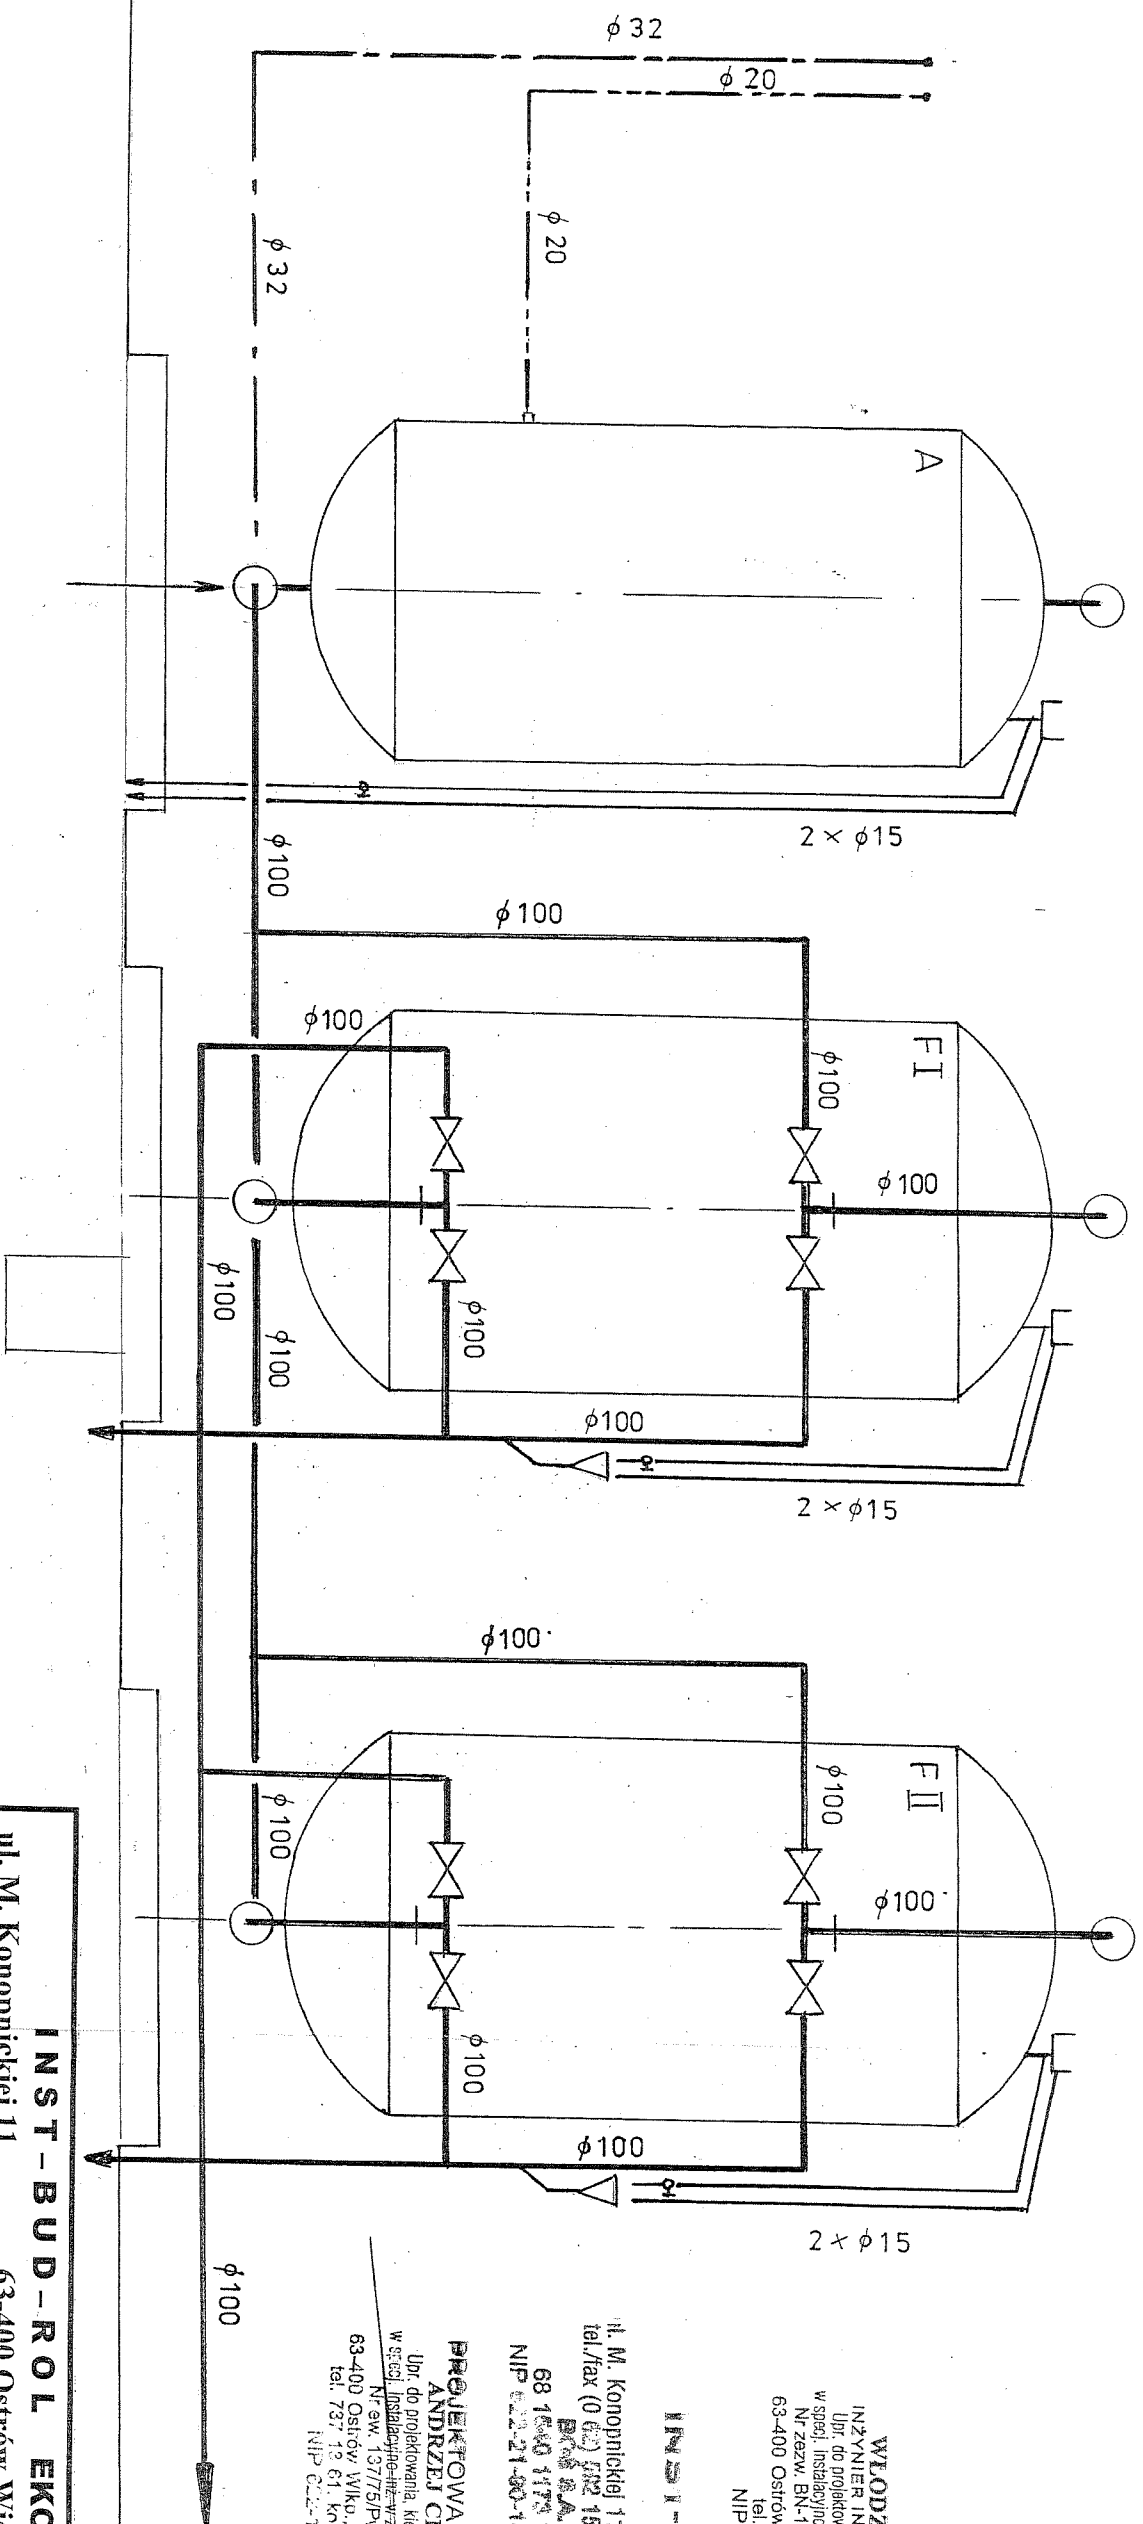

WŁODZIMIERZ ZEMSKI
 INŻYNIER INŻYNIERIA ŚRODOWISKA
 Upr. do projektowania, kierow. i nadzorowania robót
 w specj. instalacyjno-inż. w zakr. sieć i instal. sanitarnych
 Nr zezw. BN-10.9/14/81 i UAN 7342-82/83
 63-400 Ostrow Wielkop.
 tel. (062) 7265087
 NIP 622100-2456


INST-BUD-ROL EKO
 ul. M. Konopnickiej 11, 63-400 Ostrow Wielkopolski
 tel./fax (0 62) 592 15 28, tel. kom. 0-601 767 045
 REGON 250780004
 NIP 622-21-90-145

PROJEKTOWANIE I NADZORY
ANDRZEJ CICHORADZKI
 Upr. do projektowania, kierow. i nadzorowania robót
 w specj. instalacyjno-inż. w zakr. sieć i instal. sanitarnych
 Nr zezw. BN-10.9/14/81 i UAN 7342-82/83
 63-400 Ostrow Wielkop.
 tel. 737 12 61, kom. 0-601 767 045
 NIP 622-12-32-32

INST-BUD-ROL EKO		PROJEKTANT:	
ul. M. Konopnickiej 11		A. Cichoradzki	
tel/fax (062) 592 15 28		SPRAWDZAJĄCY:	
NIP 622-21-90-145		Wł. Zemski	
REGON 250780004		RYS.NR:	
TEMAT:		DATA:	
REMONT STACJI WODOCIAŁOWEJ		08.2011 r	
OBIEKT		BRANŻA:	
STACJA WODOCIAŁOWA		Sanitar – technolog.	
PRZĘKRÓJ A - A			

WYMIANA OKIEN – 2 SZT

WYMIANA RYNIEN I RUR SPUSTOWYCH

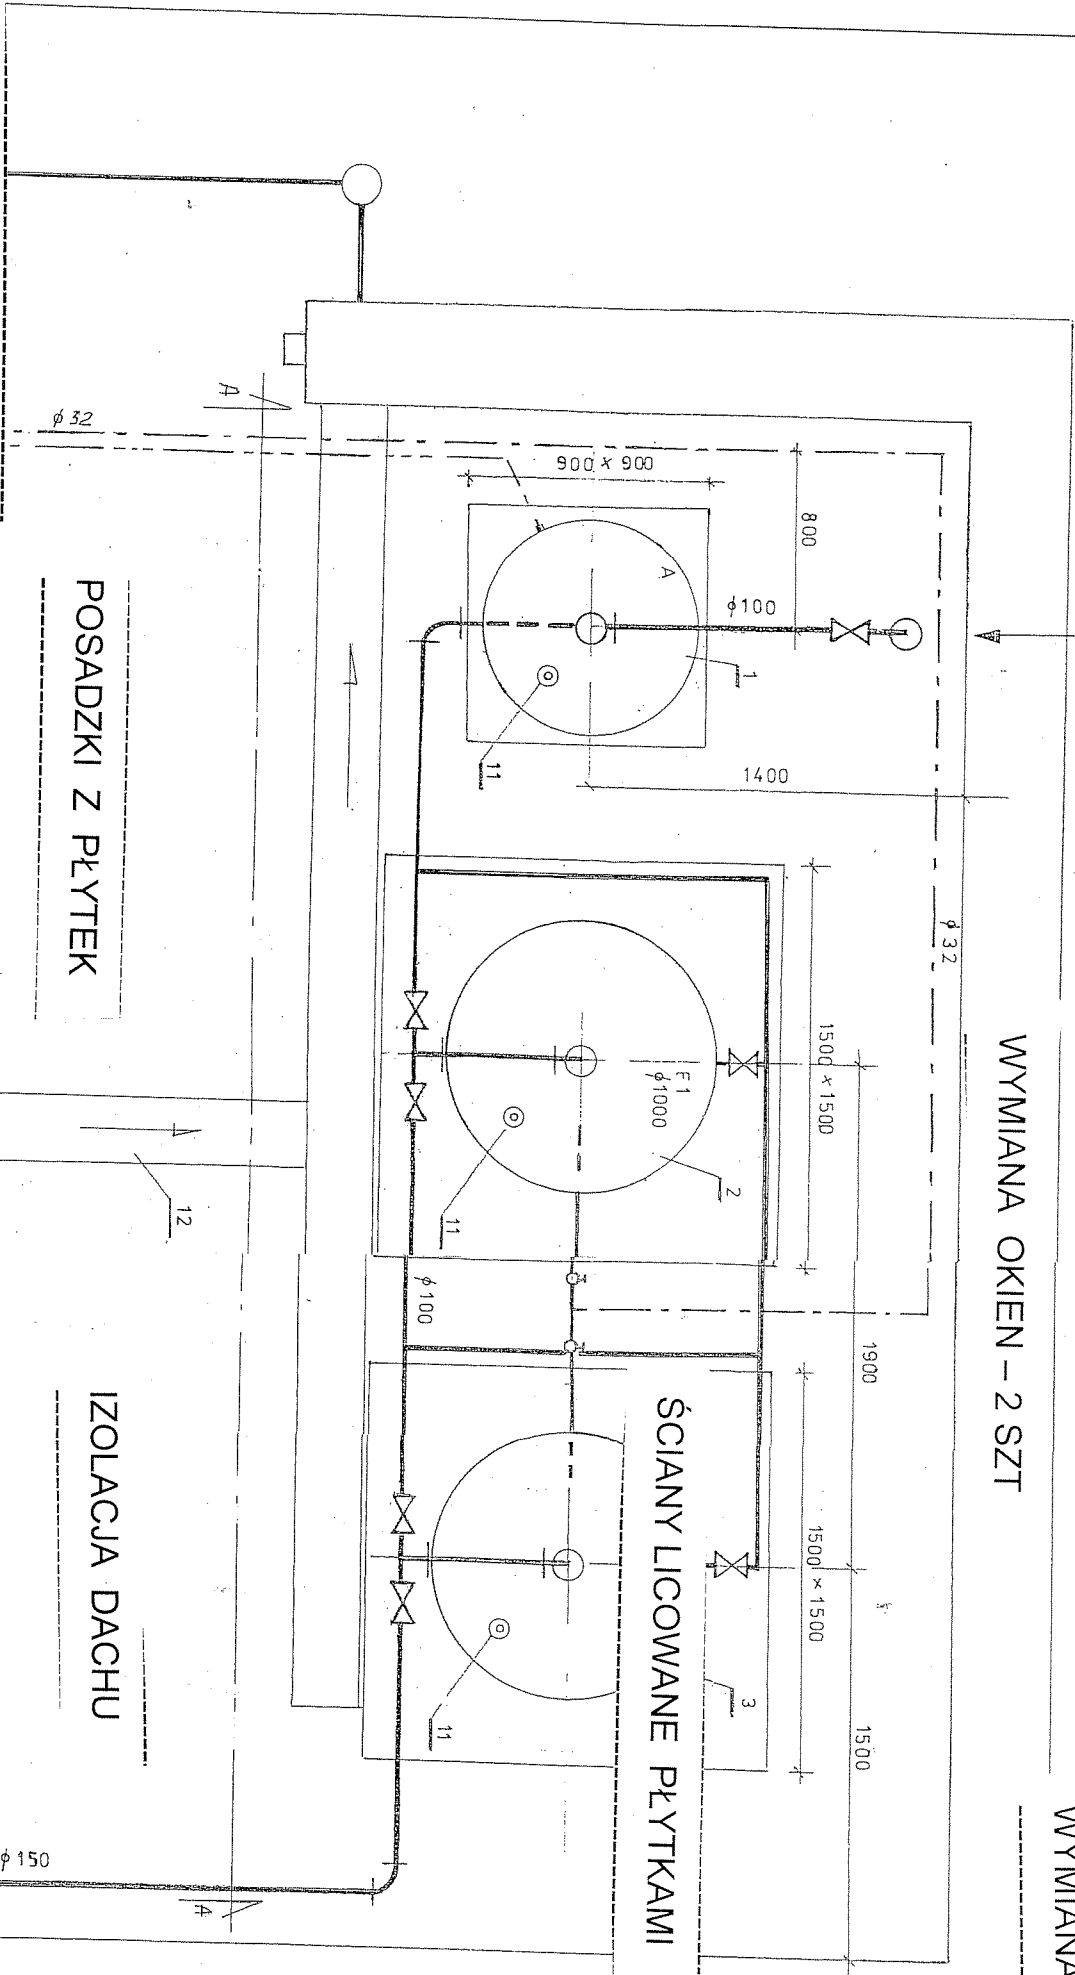

POSADZKI Z PŁYTEK

IZOLACJA DACHU

WYMIANA BRAMY – 1 SZT

ŚCIANKA WEWNĘTRZNA CHLOROWNI

ŚCIANY LICOWANE PŁYTKAMI

TABLICA ELEKTRYCZNA

MONTAŻ DRZWI DO CHLOROWNI – 1 SZT

IZOLACJA ŚCIAN ZEWNĘTRZNYCH

INST-BUD-ROL EKO
ul. M. Konopnickiej 11 63-400 Ostrow Wielkopolski
tel/fax (062) 592 15 28 NIP 622-21-90-145 REGON 250780004

WYKONANIE I NADZORY
SZEŚĆCIECHORADZKI
ul. Włocławskiej 11 63-400 Ostrow Wielkopolski
tel/fax (062) 592 15 28 NIP 622-21-90-145 REGON 250780004

13. Wentylator Ø 300 mm	szt. 1
12. Odwodnienie liniowe EURORAIN	szt. 6
11. Zawór kulowy /odpowietrznik /	szt. 3 ø 25
10. Zawór elektromagnetyczny	szt. 1 ø 20
9. Kolektor spręż. powietrza	szt. 1 ø 80 L = 600
8. Zawór bezpieczeństwa ø 80 mm	szt. 1
7. Wodomierz MZ 80	szt. 1
6. Chlorator C-53	szt. 1
5. Sprężarka WAN E	szt. 1
4. Hydrofor ø 1200 mm	szt. 1
3. Filtr pospieszny ø 1000 mm	szt. 1
2. Filtr pospieszny	szt. 1
1. Aerator centralny ø 900 mm	szt. 1

LP NAZWA URZĄDZENIA J.M. ILOŚĆ UWAGI

INST-BUD-ROL EKO

ul. M. Konopnickiej 11 63-400 Ostrow Wielkopolski
tel/fax (062) 592 15 28 NIP 622-21-90-145 REGON 250780004

TEMAT: REMONT STACJI WODOCIĄGOWEJ
W MIEJSCOWOŚCI RUDA
GMINA DOBRZYCA

STACJA WODOCIĄGOWA

SKALA: 1 : 20

BRANŻA: SANITAR.-TECHNOL.

DATA: