



mgr inż. Krzysztof KOWALSKI

63-200 Jarocin
ul. Konwaliowa 2

NIP 617-000-36-50

tel. kom. 0502 223 864

tel./fax (062) 747-25-98

e-mail: kkkowalski@poczta.fm

**OFERUJEMY USŁUGI
W ZAKRESIE**

opracowań ekspertyz

opinii BHP i ergonomii

przebiegów technicznych
budynków

przebiegów nadzorów
inwestorskich

weryfikacji projektów i wycen
za ich opracowanie

wykonywania kosztorysów
ofertowych i inwestorskich

projektowania budownictwa

informacji technicznej

PROJEKT BUDOWLANY

INWESTOR: *GMINA DOBRZYCA*

ADRES: *63-330 DOBRZYCA, RYNEK 14*

ADRES BUDOWY: *63-330 DOBRZYCA, IZBICZNO*

OBIEKT: *REMONT SALI WIEJSKIEJ W IZBICZNIE*

BRANŻA *ARCHITEKTURA I KONSTRUKCJA*

ZAWARTOŚĆ:	1. Strona tytułowa	str. nr 1
	2. Opis techniczny	str. nr 2-3
	3. Rysunki techniczne	str. nr 4-7
	4. Zestawienie stolarki	str. nr 8
	5. Uprawnienia projektanta	str. nr 9

AUTORZY PROJEKTU

OPIS TECHNICZNY

INWESTOR: GMINA DOBRZYCA
UL. RYNEK 14, 63-330 DOBRZYCA

OBIEKT: REMONT SALI WIEJSKIEJ W IZBICZNIE

ADRES BUDOWY: 63-330 DOBRZYCA, IZBICZNO

I

PRZEZNACZENIE I PROGRAM UŻYTKOWY OBIEKTU

1... Przedmiotem niniejszego opracowania jest projekt remontu sali wiejskiej w Izbicznie. Budynek jest murowany z cegły ceramicznej. Konstrukcja dachu drewniana pokryta papą. Stolarka drzwiowa drewniana, okna częściowo wymienione na PCV, część okien drewniana do wymiany.

Sala i jej zaplecze zajmuje część budynku.

II

ZAKRES ROBÓT OBJĘTYCH PROJEKTEM

1...Wymiana stolarki okiennej:

- wykucie z muru istniejących ościeżnic drewnianych
- wykucie z muru podokienników stalowych zewnętrznych,
- wykucie z muru podokienników drewnianych wewnętrznych,
- osadzenie okien z PCV,
- osadzenie parapetów z PCV,
- osadzenie parapetów zewnętrznych z blachy stalowej malowanej proszkowo,
- obrobienie ościeży (uzupełnienie muru i tynków, malowanie),

2...Wymiana stolarki drzwiowej:

- wykucie z muru istniejących ościeżnic drewnianych
- osadzenie drzwi aluminiowych,
- obrobienie ościeży,

3...Okładzina schodów zewnętrznych:

- skucie częściowe istniejących schodów zewnętrznych,
- osadzenie wycieraczki do obuwia z rusztem stalowym,
- uzupełnienie elementów konstrukcyjnych z betonu,
- obłożenie podestu, nastopnic i boków schodów płytami schodowymi.

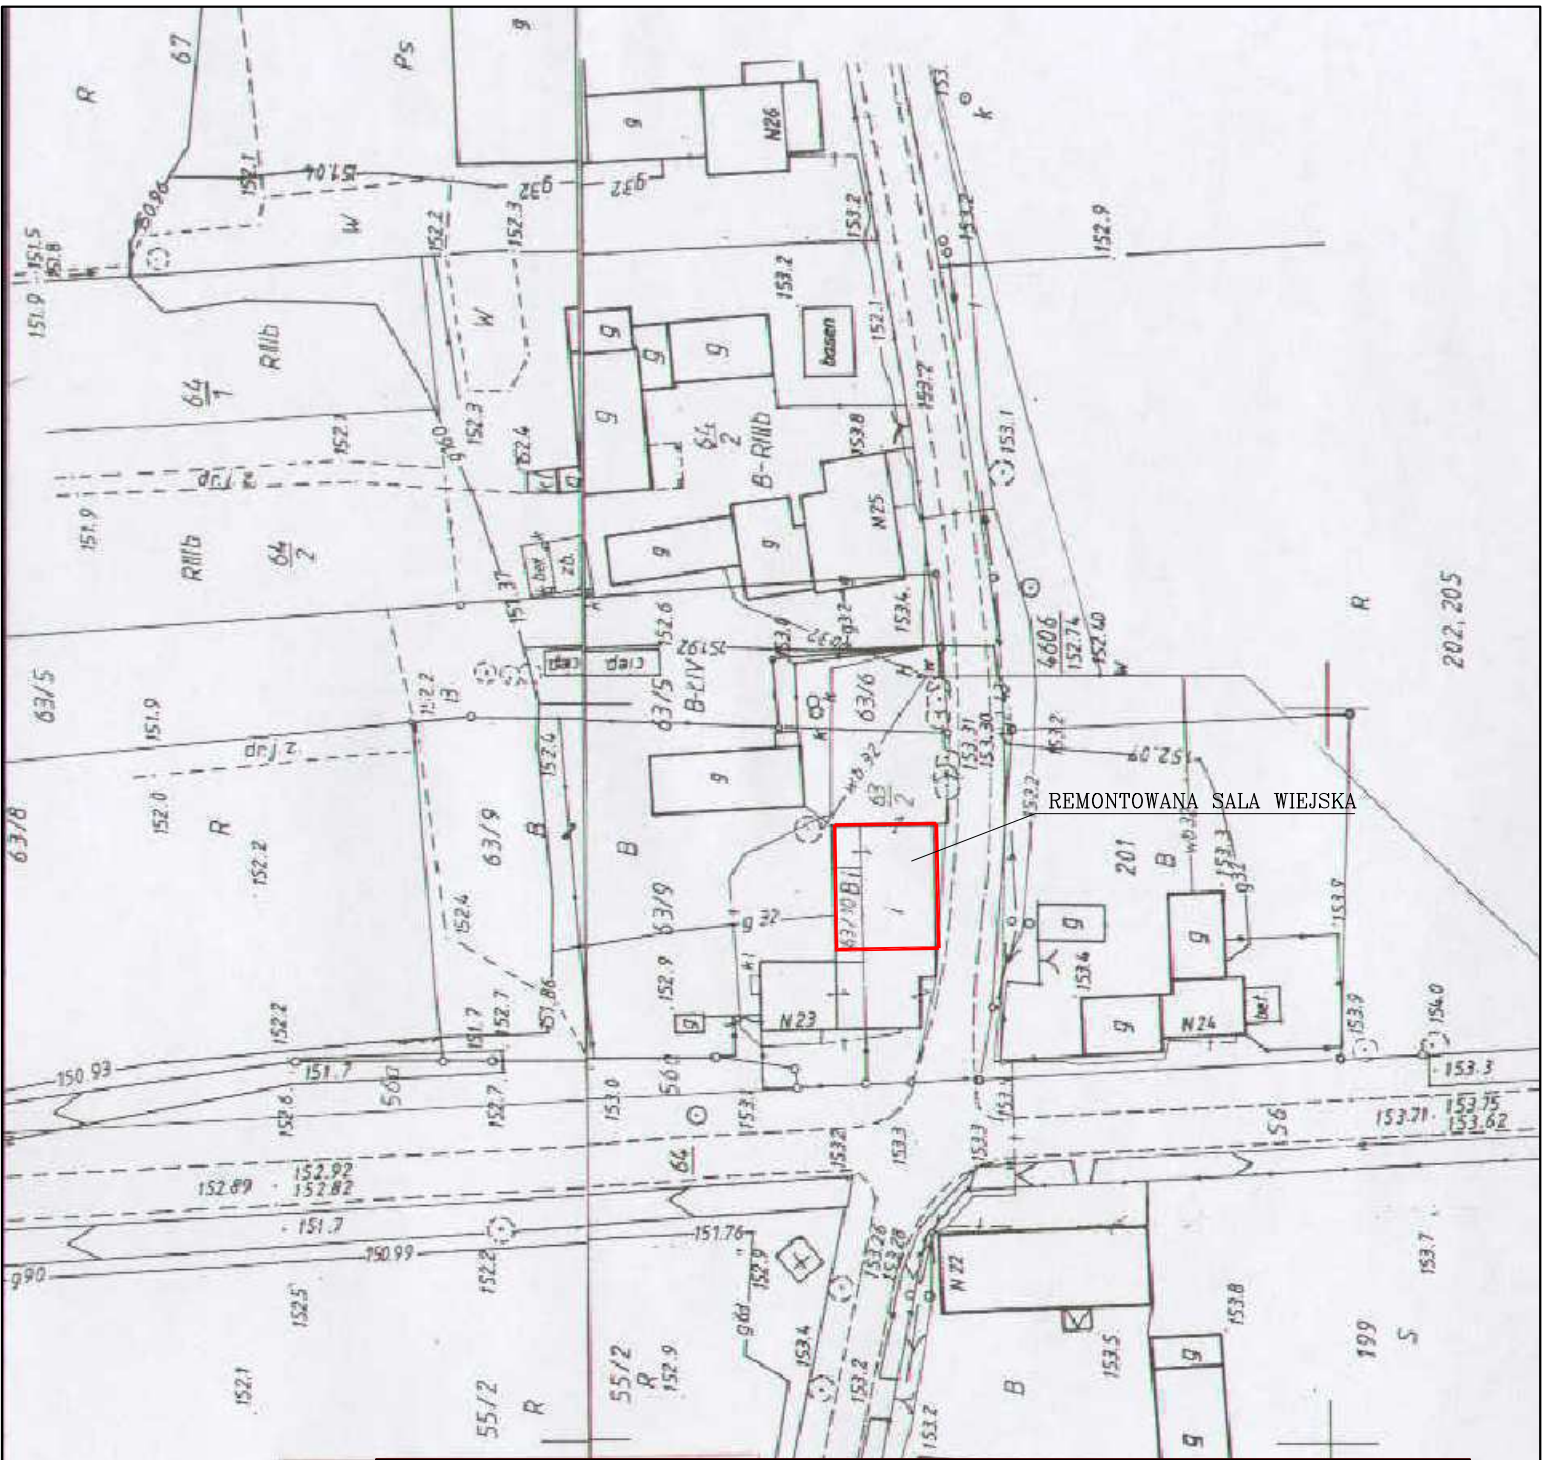
4...Ocieplenie dachu:

- rozebranie obróbek blacharskich,
- rozebranie rynien i rur spustowych,
- klejenie ocieplenia ze styropianu laminowanego papą gr. 20 cm,
- montaż elementów drewnianych,
- założenie obróbek blacharskich z blachy powlekanej,
- pokrycie dachu papą termozgrzewalną 1- warstwową, papa termozgrzewalna na włókninie poliestrowej modyfikowana SBS gr. min 5mm.
- oczyszczenie i impregnacja grzybobójcza elementów drewnianych,
- montaż rynien i rur spustowych stalowych powlekanych.

5...Instalacja odgromowa:


- montaż instalacji odgromowej,
- pomiary i badania instalacji odgromowej,

OPRACOWAŁ:



Kopia mapy zasadniczej
skala 1:1000
jedn. ewid., gmina DOBRZYCA
obręb ewid. 32-012-00

PRACOWNIA PROJEKTOWA KOWALSKI, mgr inż. Krzysztof Kowalski 63-200 JAROCIN, UL. KONWALIOWA 2							
INWESTOR		GMINA DOBRZYCA, 63-330 DOBRZYCA, RYNEK 14					
OBIEKT		REMONT SALI WIEJSKIEJ W IZBICZNE					
ADRES BUDOWY		63-330 DOBRZYCA, IZBICZNO					
TYTUŁ RYSUNKU		PLAN SYTUACYJNY					
BRANŻA PROJEKTU	Architektura i konstrukcja	DATA WYKONANIA	03.2012	SKALA RYSUNKU	1:1000	NR RYSUNKU	1A
AUTOR PROJEKTU							
PROJEKTANT		ASYSTENT		SPRAWDZENIE w trybie art. 20 ust. 2 prawa bud.			
mgr inż. KRZYSZTOF KOWALSKI upr. projektant i kierownik budowy w specjal. konstrukcyjno-budowlanej bez ograniczeń upr. nr WKP/0060/PWOK/06 Jarocin, ul. Konwaliowa 2, tel. 502 223 864							

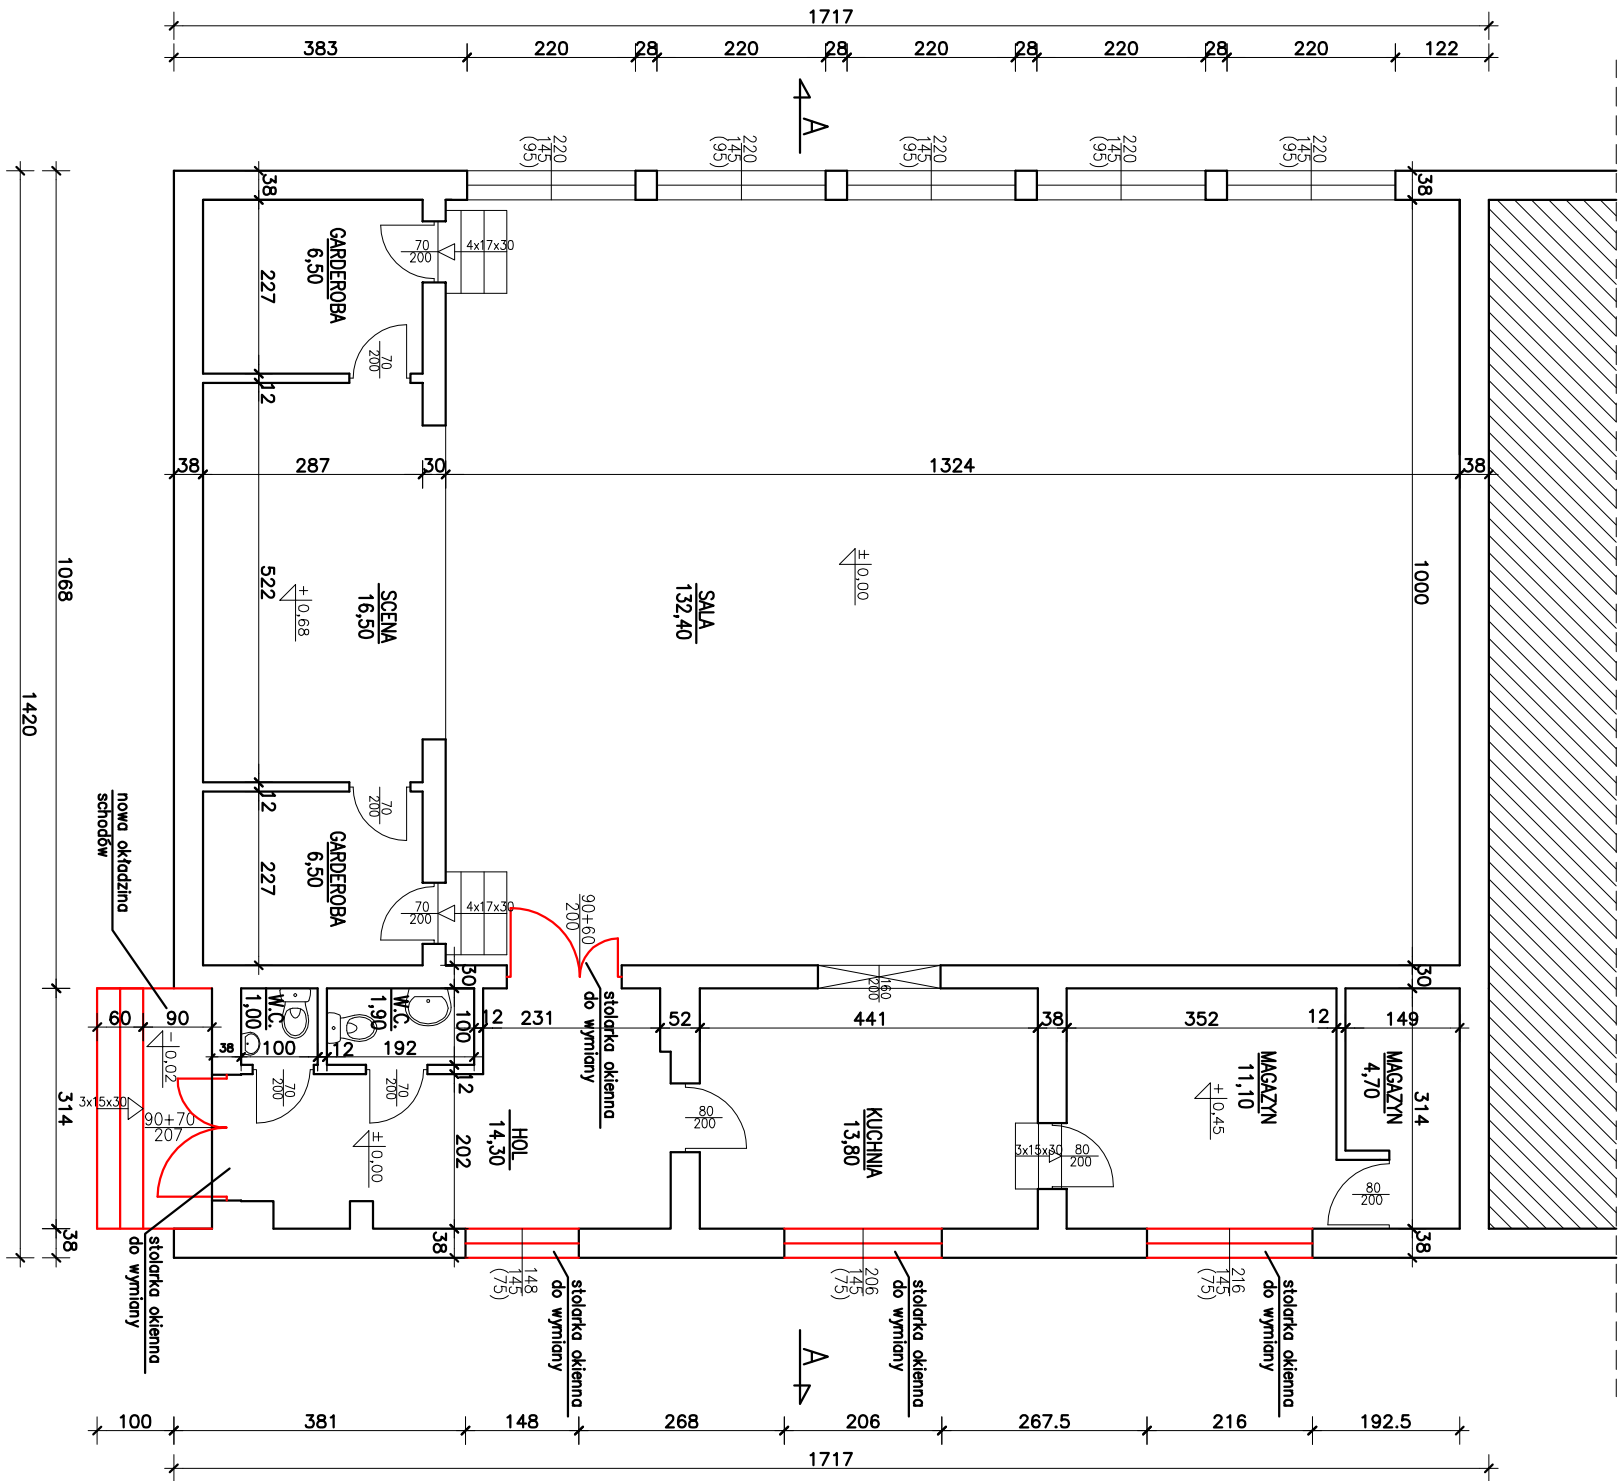


PRACOWNIA PROJEKTOWA KOWALSKI, mgr inż. Krzysztof Kowalski
63-200 JAROCIN, UL. KONWALIOWA 2

INWESTOR	GMINA DOBRZYCA, 63-330 DOBRZYCA, RYNEK 14					
OBIEKT	REMONT SALI WIEJSKIEJ W IZBICZNIE					
ADRES BUDOWY	63-330 DOBRZYCA, IZBICZNO					
TYTUŁ RYSUNKU	RZUT PRZYZIEMIA					





BRANŻA PROJEKTU	Architektura i konstrukcja	DATA WYKONANIA	03.2012	SKALA RYSUNKU	1:100	NR RYSUNKU	1
-----------------	----------------------------	----------------	---------	---------------	-------	------------	---

AUTOR PROJEKTU		
PROJEKTANT	ASYSTENT	SPRAWDZENIE w trybie art. 20 ust. 2 prawa bud.
mgr inż. KRZYSZTOF KOWALSKI upr. projektant i kierownik budowy w specjal. konstrukcyjno-budowlanej bez ograniczeń upr. nr WKP/0060/PWOK/06 Jarocin, ul. Konwaliowa 2, tel. 502 223 864		

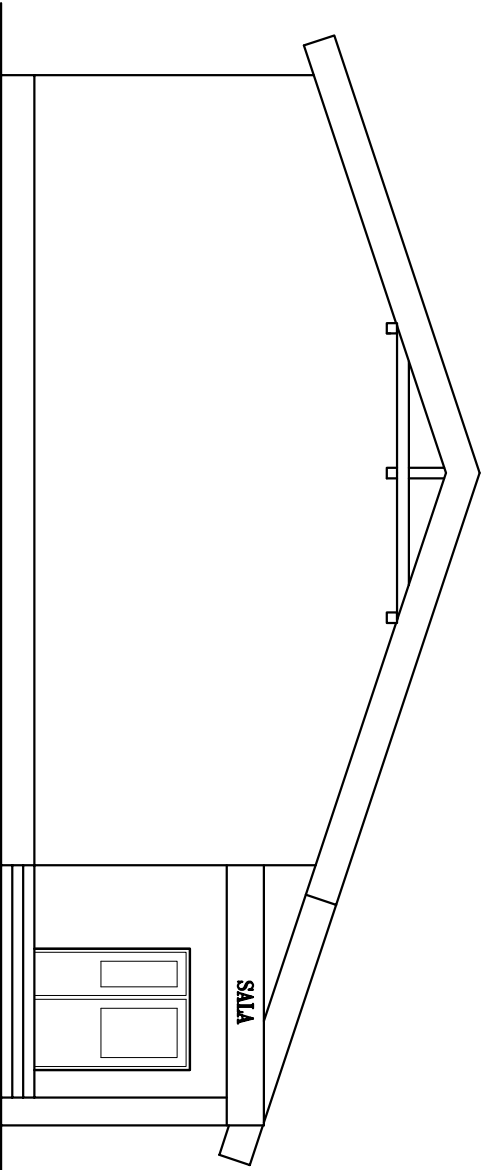

PRACOWNIA PROJEKTOWA KOWALSKI, mgr inż. Krzysztof Kowalski 63-200 JAROCIN, UL. KONWALIOWA 2							
INWESTOR	GMINA DOBRZYCA, 63-330 DOBRZYCA, RYNEK 14						
OBIEKT	REMONT SALI WIEJSKIEJ W IZBICZNIE						
ADRES BUDOWY	63-330 DOBRZYCA, IZBICZNO						
TYTUŁ RYSUNKU	ELEWACJE						
BRANŻA PROJEKTU	Architektura i konstrukcja	DATA WYKONANIA	03.2012	SKALA RYSUNKU	1:100	NR RYSUNKU	3
AUTOR PROJEKTU							
PROJEKTANT	ASYSTENT			SPRAWDZENIE w trybie art. 20 ust. 2 pr. owa bud.			
mgr inż. KRZYSZTOF KOWALSKI upr. projektant i kierownik budowy w specjal. konstrukcyjno-budowlanej bez ograniczeń upr. nr WKP/0060/PWOK/D6 Jarocin, ul. Konwaliowa 2, tel. 502 223 864							

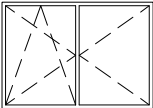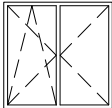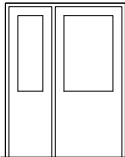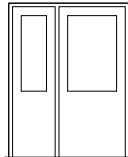ZESTAWIENIE STOLARKI OKIENNEJ I DRZWIOWEJ DO WYMIANY

	OKNA		DRZWI WEWNĘTRZNE	DRZWI ZEWNĘTRZNE
SCHEMAT				
WYMIARY	210*145	150*145	(60+90)*200	(70+90)*207
SZTUKI	2	1	1	1

- Przeszklenia: szyby podwójne zespolone, U szyby $\leq 1,1W/m^2K$
- Stolarka okienna: PCV, profil pięciokomorowy 73mm z wkładką termiczną
kolor profili biały
- Uszczelka EPDM o wysokich parametrach izolacyjnych
- Nawiewniki automatyczne w każdym oknie
- Drzwi wewnętrzne i zewnętrzne aluminiowe z szybami dwukomorowymi P2

UWAGA:

ZAMÓWIENIA STOLARKI DOKONAĆ BEZWZGLĘDNIE

PO SPRAWDZENIU WSZYSTKICH WYMIARÓW NA BUDOWIE,

PODANO WYMIARY W ŚWIETLE ZEWNĘTRZNYCH OŚCIEŻY