



mgr inż. Krzysztof KOWALSKI

63-200 Jarocin
ul. Konwaliowa 2

NIP 617-000-36-50

tel. kom. 0502 223 864

tel./fax (062) 747-25-98

e-mail: kkkowalski@poczta.fm

**OFERUJEMY USŁUGI
W ZAKRESIE**

opracowań ekspertyz

opinii BHP i ergonomii

przebiegów technicznych
budynków

przebiegów nadzorów
inwestorskich

weryfikacji projektów i wycen
za ich opracowanie

wykonywania kosztorysów
ofertowych i inwestorskich

projektowania budownictwa

informacji technicznej

PROJEKT BUDOWLANY

INWESTOR: *GMINA DOBRZYCA*

ADRES: *63-330 DOBRZYCA, RYNEK 14*

ADRES BUDOWY: *63-330 DOBRZYCA, KARMINEK*

OBIEKT: *REMONT ŚWIETLICY WIEJSKIEJ
W KARMINKU*

BRANŻA *ARCHITEKTURA I KONSTRUKCJA*

ZAWARTOŚĆ:	<i>1. Strona tytułowa</i>	<i>str. nr 1</i>
	<i>2. Opis techniczny</i>	<i>str. nr 2-3</i>
	<i>3. Rysunki techniczne</i>	<i>str. nr 4-7</i>
	<i>4. Zestawienie stolarki</i>	<i>str. nr 8</i>
	<i>5. Uprawnienia projektanta</i>	<i>str. nr 9-10</i>

AUTORZY PROJEKTU

Jarocin marzec 2012

EGZ. NR 3

OPIS TECHNICZNY

INWESTOR: GMINA DOBRZYCA
UL. RYNEK 14, 63-330 DOBRZYCA

OBIEKT: REMONT ŚWIETLICY WIEJSKIEJ
W KARMINKU

ADRES BUDOWY: 63-330 DOBRZYCA, KARMINEK

I

PRZEZNACZENIE I PROGRAM UŻYTKOWY OBIEKTU

1... Przedmiotem niniejszego opracowania jest projekt remontu świetlicy wiejskiej w Karminku. Budynek jest murowany z cegły ceramicznej, Strop drewniany, konstrukcja dachu drewniana pokryta dachówką. Stolarka drzwiowa drewniana, okna na sali drewniane.

Świetlica i jej zaplecze zajmuje część budynku.

II

ZAKRES ROBÓT OBJĘTYCH PROJEKTEM

1...Wymiana stolarki okiennej:

- wykucie z muru istniejących ościeżnic drewnianych
- osadzenie okien drewnianych,
- osadzenie parapetów drewnianych gr. 35mm,
- obrobienie ościeży,

2...Wymiana stolarki drzwiowej:

- wykucie z muru istniejących ościeżnic drewnianych
- osadzenie drzwi drewnianych,

- obrobienie ościeży,


3...Renowacja drzwi frontowych:

- wymiana zniszczonych ramiaków skrzydeł drzwiowych,
- przygotowanie starej stolarki do malowania – usunięcie starej farby olejnej, szpachlowanie i szlifowanie,
- zdemontowanie okuć drzwiowych,
- czyszczenie piaskowanie i regulacja okuć drzwiowych,
- zamontowanie okuć po konserwacji,
- malowanie skrzydeł drzwiowych impregnatem ALTAXIN Q,
- dopasowanie skrzydeł drzwiowych,


OPRACOWAŁ:

82 **Kopia mapy zasadniczej**
 skala 1:1000
 gmin. ewid. grunty **DOBZYCA**
 obrot. ewid. **KARMINEK**

Przebieg linii kolejowej Dokumentacji
 budowlanej i kosztorysowej
 w planie i w przekroju
 1:1000
 18 LUT. 2010
 18 LUT. 2010

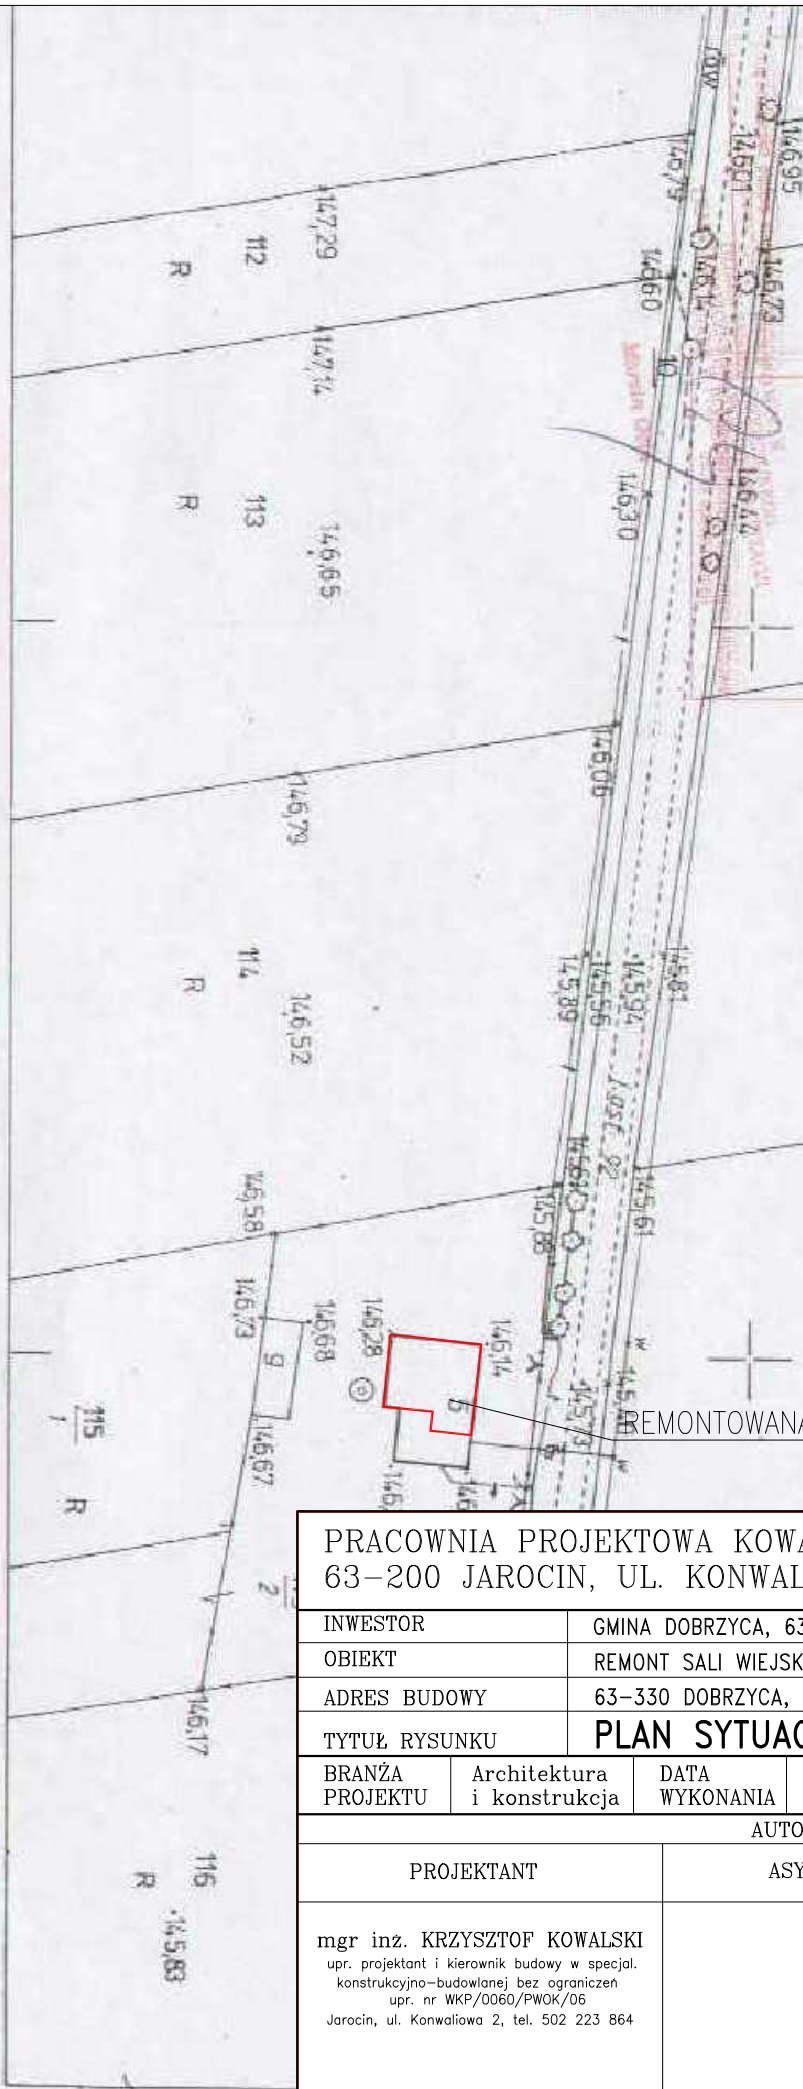

PRACOWNIA PROJEKTOWA KOWALSKI, mgr inż. Krzysztof Kowalski 63-200 JAROCIN, UL. KONWALIOWA 2							
INWESTOR		GMINA DOBRZYCA, 63-330 DOBRZYCA, RYNEK 14					
OBIEKT		REMONT SALI WIEJSKIEJ W KARMINKU					
ADRES BUDOWY		63-330 DOBRZYCA, KARMINEK					
TYTUŁ RYSUNKU		PLAN SYTUACYJNY					
BRANŻA PROJEKTU	Architektura i konstrukcja	DATA WYKONANIA	03.2012	SKALA RYSUNKU	1:100	NR RYSUNKU	1A
AUTOR PROJEKTU							
PROJEKTANT		ASYSTENT		SPRAWDZENIE w trybie art. 20 ust. 2 prawa bud.			
mgr inż. KRZYSZTOF KOWALSKI upr. projektant i kierownik budowy w specjal. konstrukcyjno-budowlanej bez ograniczeń upr. nr WKP/0060/PWOK/06 Jarocin, ul. Konwaliowa 2, tel. 502 223 864							

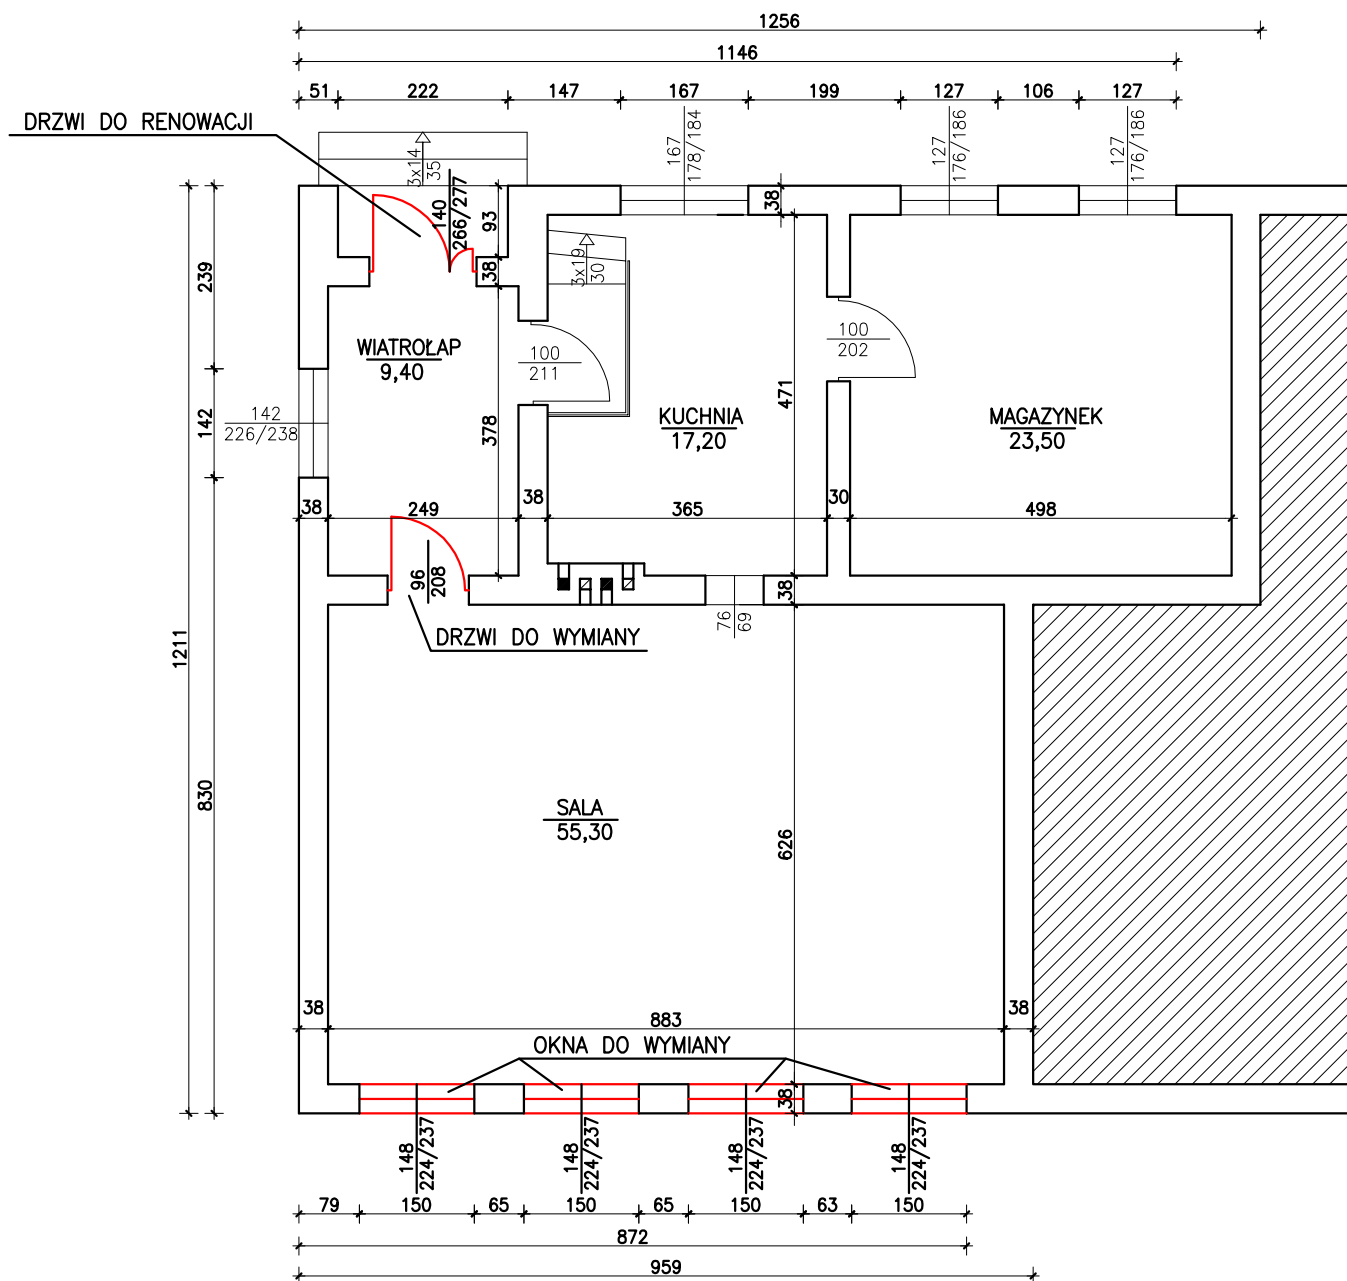


PRACOWNIA PROJEKTOWA KOWALSKI, mgr inż. Krzysztof Kowalski
63-200 JAROCIN, UL. KONWALIOWA 2




INWESTOR	GMINA DOBRZYCA, 63-330 DOBRZYCA, RYNEK 14
OBIEKT	REMONT SALI WIEJSKIEJ W KARMINKU
ADRES BUDOWY	63-330 DOBRZYCA, KARMINEK
TYTUŁ RYSUNKU	RZUT PRZYZIEMI

BRANŻA PROJEKTU	Architektura i konstrukcja	DATA WYKONANIA	03.2012	SKALA RYSUNKU	1:100	NR RYSUNKU	1
-----------------	----------------------------	----------------	---------	---------------	-------	------------	---

AUTOR PROJEKTU		
PROJEKTANT	ASYSTENT	SPRAWDZENIE w trybie art. 20 ust. 2 prawa bud.
mgr inż. KRZYSZTOF KOWALSKI upr. projektant i kierownik budowy w specjal. konstrukcyjno-budowlanej bez ograniczeń upr. nr WKP/0060/PWOK/06 Jarocin, ul. Konwaliowa 2, tel. 502 223 864		


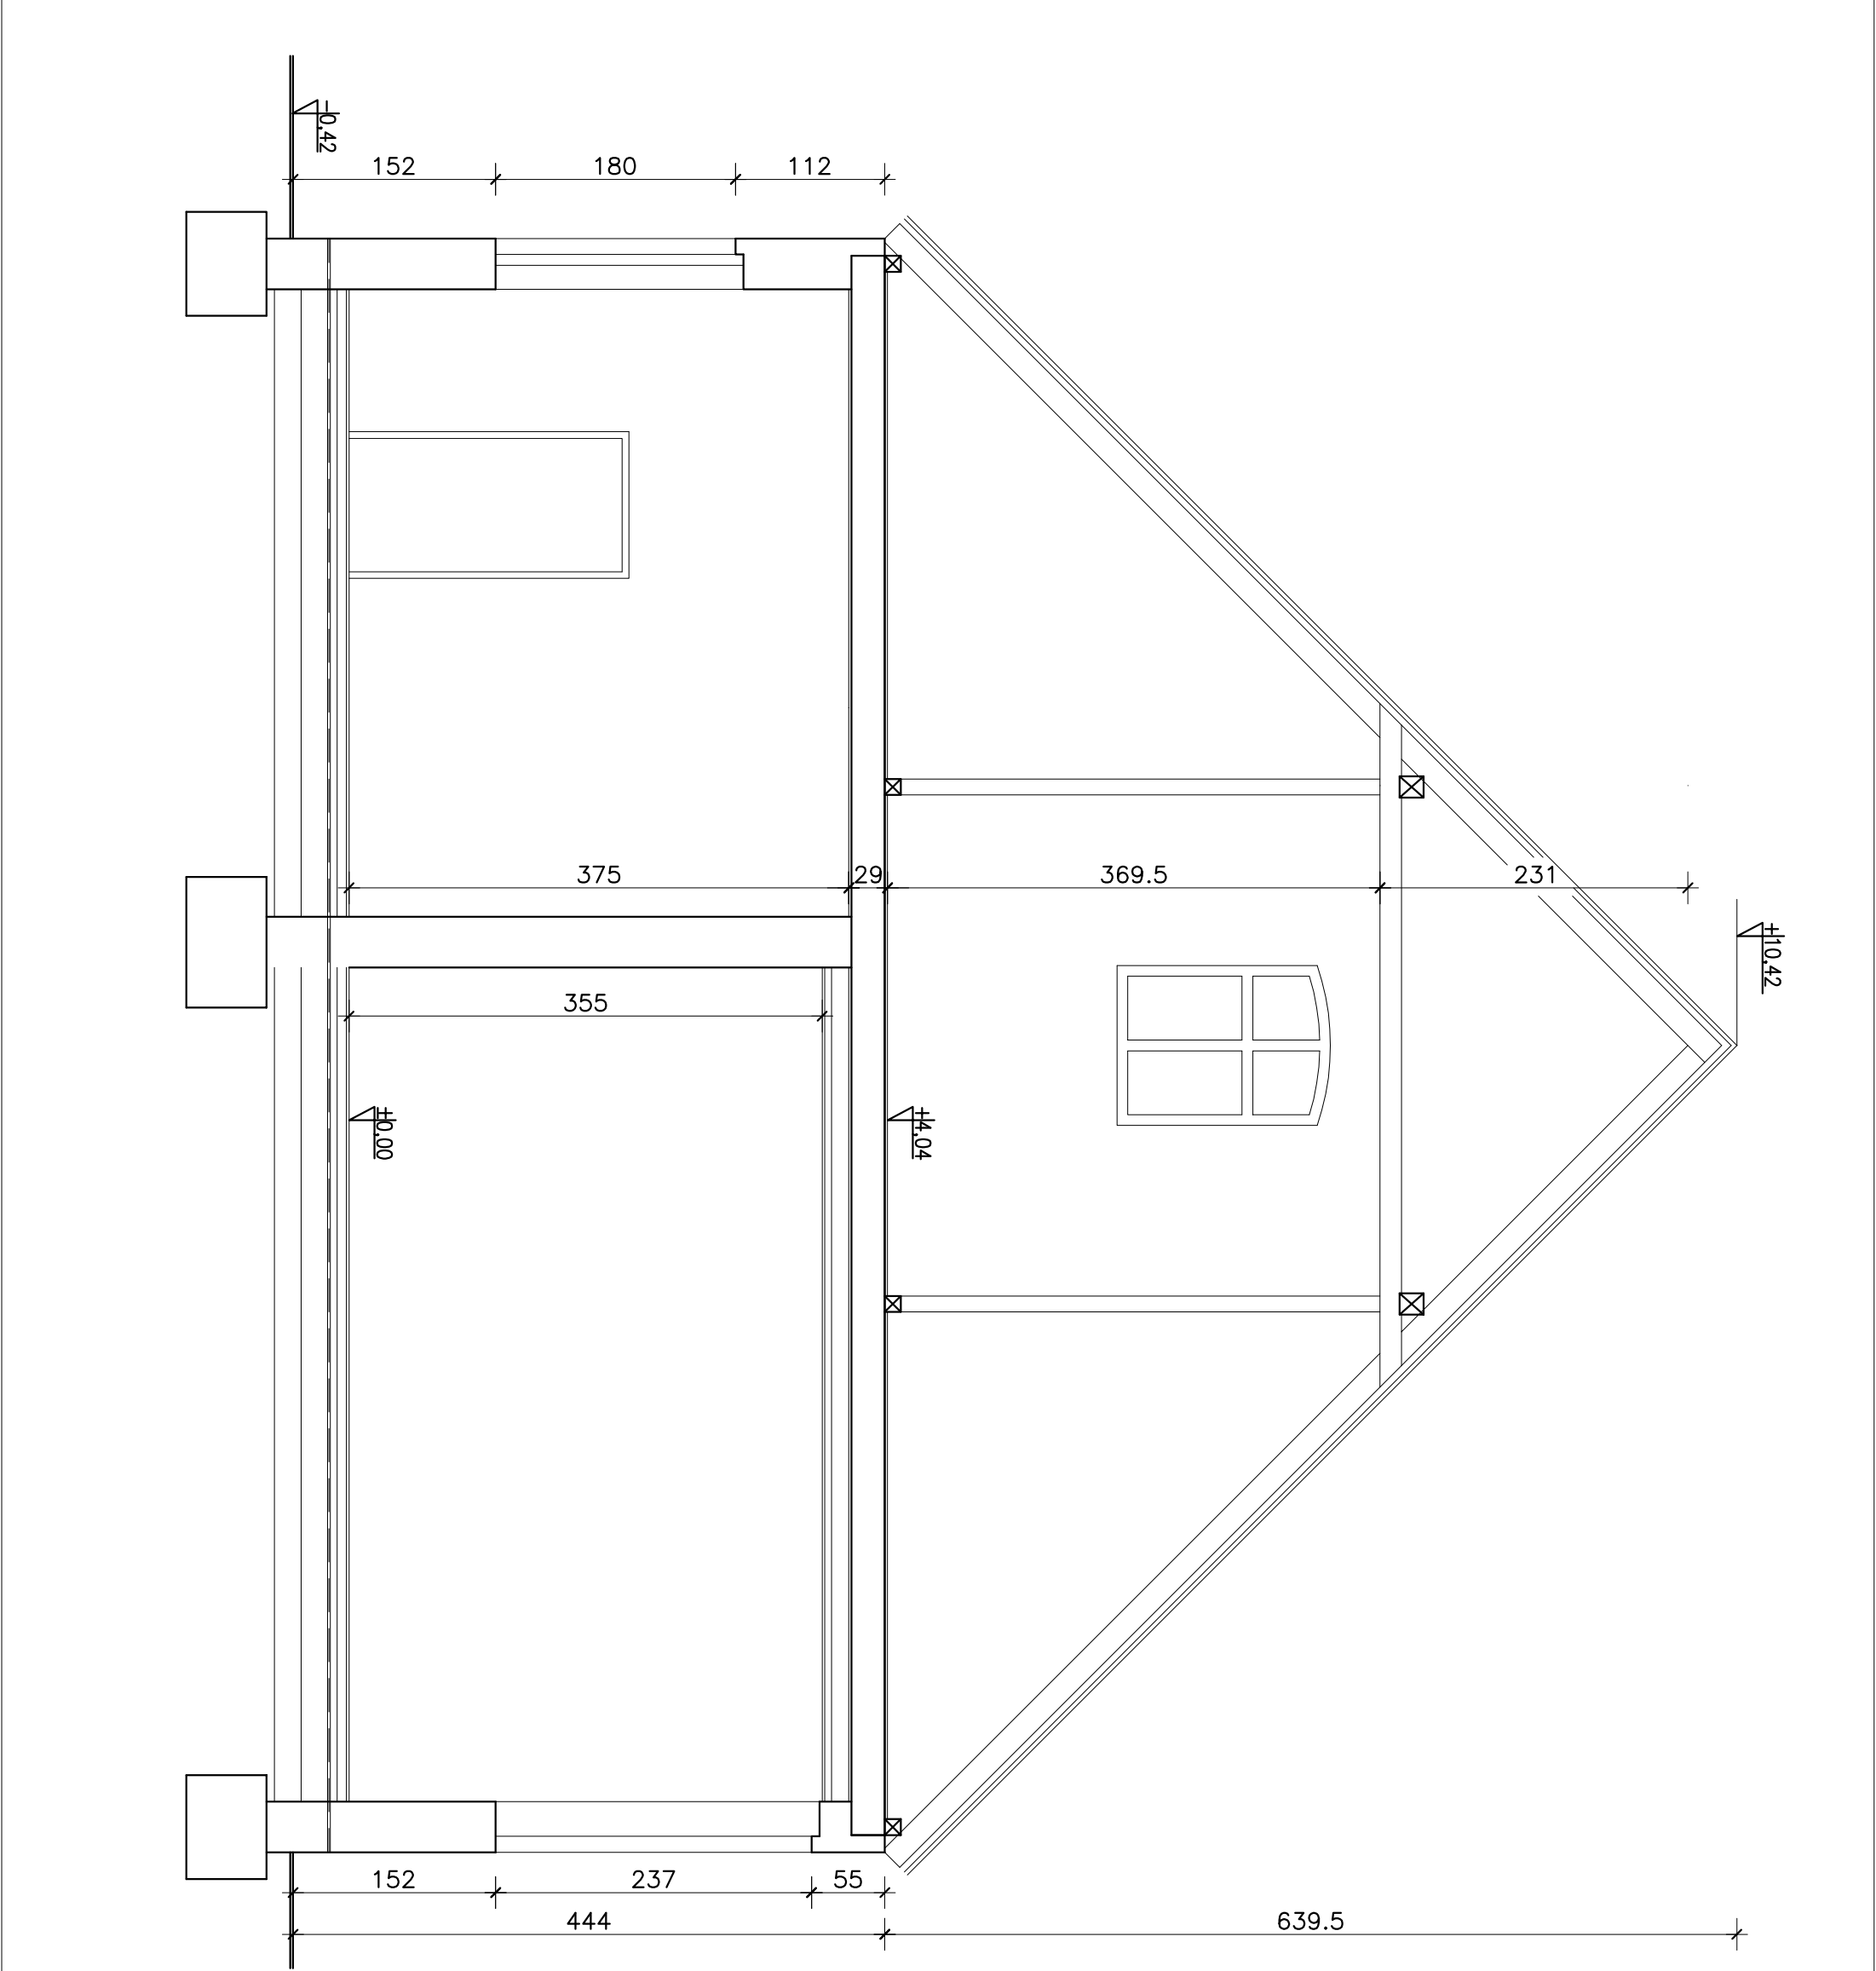


PRACOWNIA PROJEKTOWA KOWALSKI, mgr inż. Krzysztof Kowalski 63-200 JAROCIN, UL. KONWALIOWA 2							
INWESTOR		GMINA DOBRZYCA, 63-330 DOBRZYCA, RYNEK 14					
OBIEKT		REMONT SALI WIEJSKIEJ W KARMINKU					
ADRES BUDOWY		63-330 DOBRZYCA, KARMINEK					
TYTUŁ RYSUNKU		PRZEKRÓJ A-A					
BRANŻA PROJEKTU	Architektura i konstrukcja	DATA WYKONANIA	03.2012	SKALA RYSUNKU	1:50	NR RYSUNKU	2
AUTOR PROJEKTU							
PROJEKTANT		ASYSTENT		SPRAWDZENIE w trybie art. 20 ust. 2 prawa bud.			
mgr inż. KRZYSZTOF KOWALSKI upr. projektant i kierownik budowy w specjal. konstrukcyjno-budowlanej bez ograniczeń upr. nr WKP/0060/PWOK/06 Jarocin, ul. Konwaliowa 2, tel. 502 223 864							

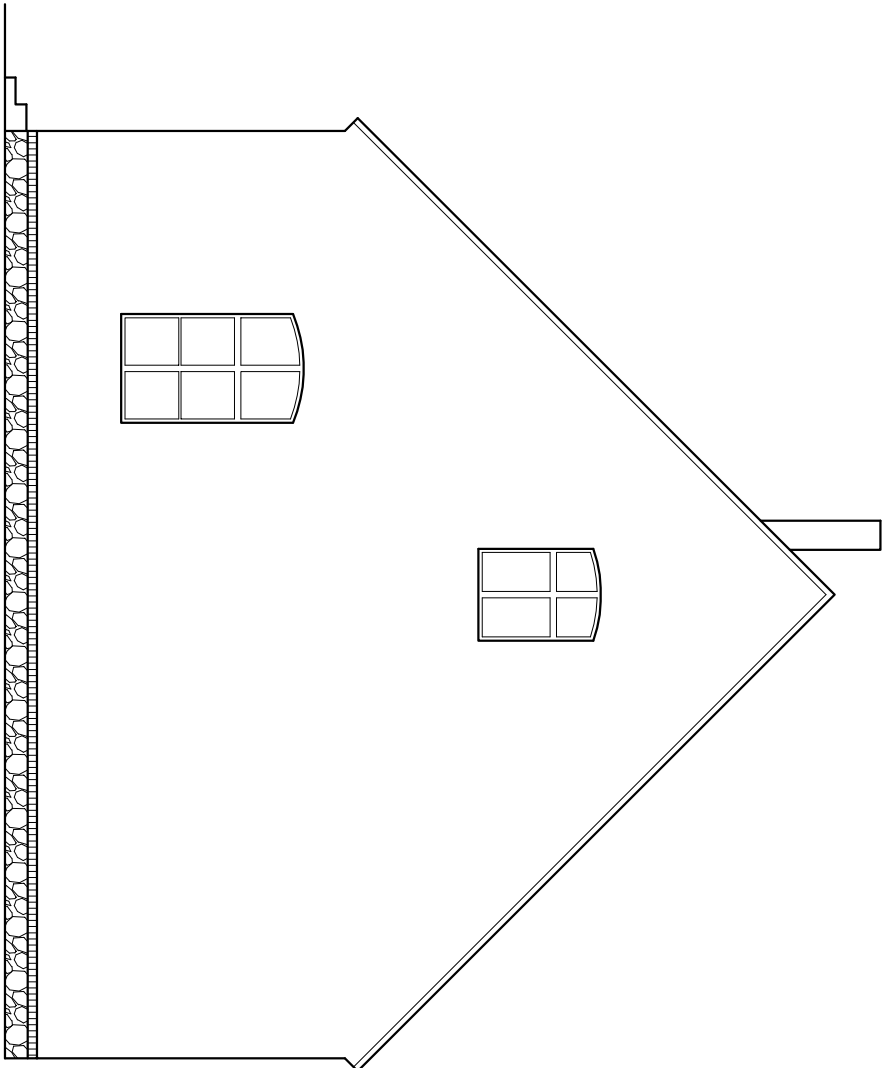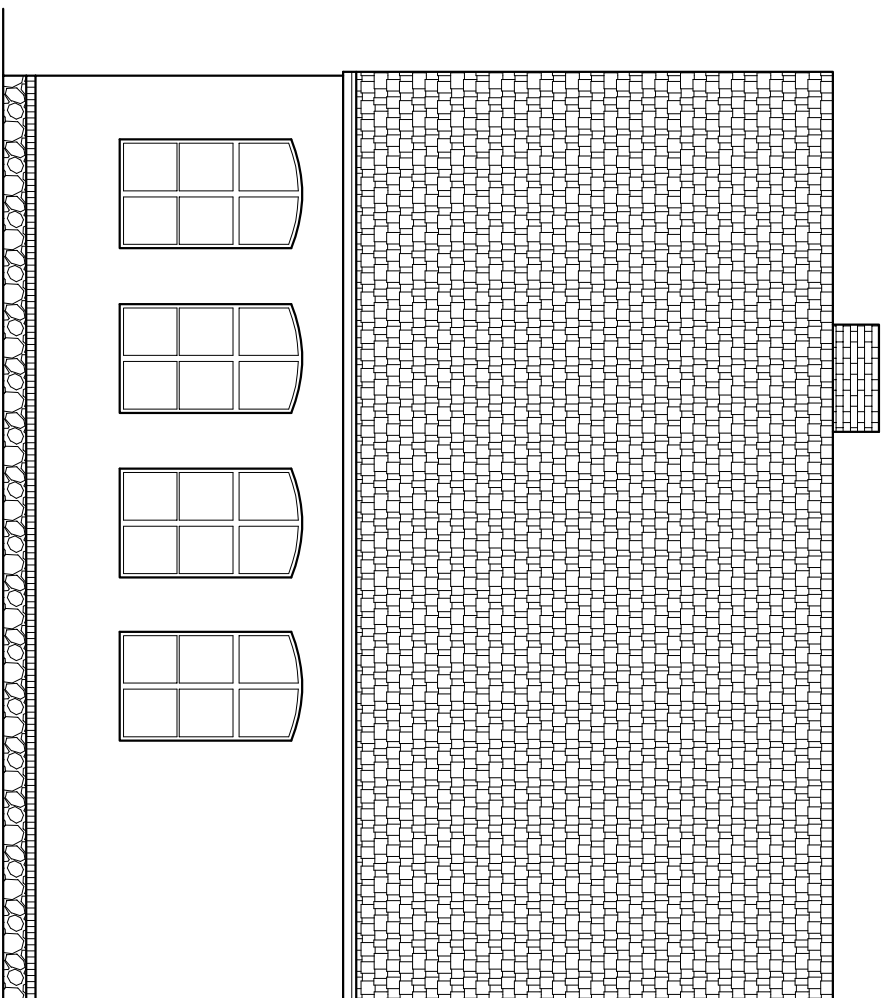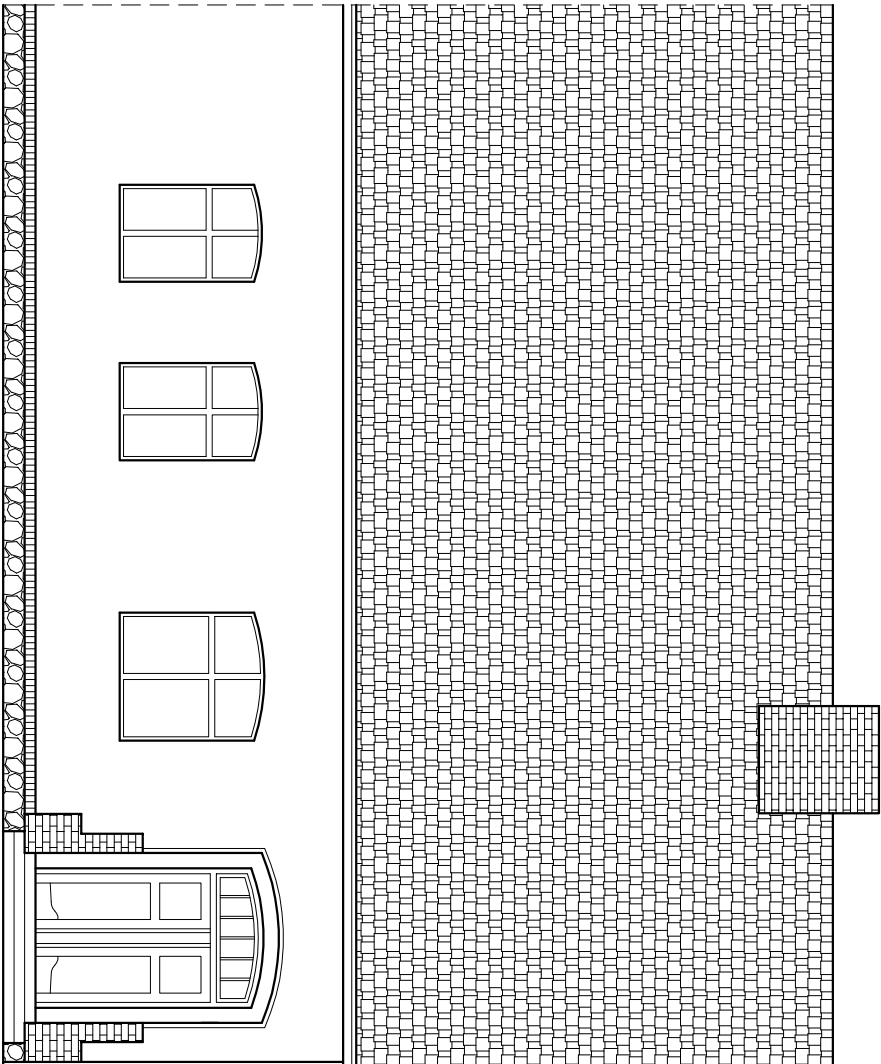

PRACOWNIA PROJEKTOWA KOWALSKI, mgr inż. Krzysztof Kowalski 63-200 JAROCIN, UL. KONWALIOWA 2							
INWESTOR	GMINA DOBRZYCA, 63-330 DOBRZYCA, RYNEK 14						
OBIEKT	REMONT SALI WIEJSKIEJ W KARMIŃKU						
ADRES BUDOWY	63-330 DOBRZYCA, KARMIŃEK						
TYTUŁ RYSUNKU	ELEWACJE						
BRANŻA PROJEKTU	Architektura i konstrukcja	DATA WYKONANIA	03.2012	SKALA RYSUNKU	1:100	NR RYSUNKU	3
PROJEKTANT		AUTOR PROJEKTU		SPRAWDZENIE			
mgr inż. KRZYSZTOF KOWALSKI upr. projektant i kierownik budowy w specj. konstrukcyjno-budowlanej bez ograniczeń upr. nr MKP/0060/PWOK/06 Jarocin, ul. Konwaliowa 2, tel. 502 223 864		ASYSTENT		w trybie art. 20 ust. 2 prawa bud.			

ZESTAWIENIE STOLARKI OKIENNEJ I DRZWIOWEJ DO WYMIANY

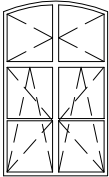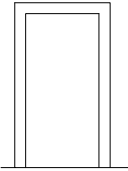	OKNA	DRZWI WEWNĘTRZNE
SCHEMAT		
WYMIARY W ŚWIELE OŚCIEŻY	148 x (224-237)	96 x 208
SZTUKI	4	1 P

- ° Przeszklenia: szyby podwójne zespolone, U szyby $\leq 1,1W/m^2K$
- ° Stolarka okienna drewniana

- ° Drzwi wewnętrzne sosnowe, lite, profilowane, malowane

UWAGA:
ZAMÓWIENIA STOLARKI DOKONAĆ BEZWZGLĘDNIE
PO SPRAWDZENIU WSZYSTKICH WYMIARÓW NA BUDOWIE,
PODANO WYMIARY W ŚWIELE WEWNĘTRZNYCH OŚCIEŻY