



mgr inż. Krzysztof KOWALSKI

63-200 Jarocin
ul. Konwaliowa 2

NIP 617-000-36-50

tel. kom. 0502 223 864

tel./fax (062) 747-25-98

e-mail: kkkowalski@poczta.fm

**OFERUJEMY USŁUGI
W ZAKRESIE**

opracowań ekspertyz

opinii BHP i ergonomii

przebiegów technicznych
budynków

przebiegów nadzorów
inwestorskich

weryfikacji projektów i wycen
za ich opracowanie

wykonywania kosztorysów
ofertowych i inwestorskich

projektowania budownictwa

informacji technicznej

PROJEKT BUDOWLANY

INWESTOR: *GMINA DOBRZYCA*

ADRES: *63-330 DOBRZYCA, RYNEK 14*

ADRES BUDOWY: *63-330 DOBRZYCA, KARMINIEC*

OBIEKT: *REMONT ŚWIETLICY WIEJSKIEJ
W KARMIŃCU*

BRANŻA *ARCHITEKTURA I KONSTRUKCJA*

ZAWARTOŚĆ:	1. Strona tytułowa	str. nr 1
	2. Plan sytuacyjny	str. nr 2
	3. Opis techniczny	str. nr 3-4
	4. Rysunki techniczne	str. nr 5-10
	5. Uprawnienia projektanta	str. nr 11-12

AUTORZY PROJEKTU

Jarocin marzec 2012

EGZ. NR 3

OPIS TECHNICZNY

INWESTOR: GMINA DOBRZYCA
UL. RYNEK 14, 63-330 DOBRZYCA

OBIEKT: REMONT ŚWIETLICY WIEJSKIEJ
W KARMIŃCU

ADRES BUDOWY: 63-330 DOBRZYCA, KARMINIEC

I

PRZEZNACZENIE I PROGRAM UŻYTKOWY OBIEKTU


1... Przedmiotem niniejszego opracowania jest projekt remontu Sali Wiejskiej w Karmincu. Budynek jest murowany z cegły ceramicznej, konstrukcja dachu drewniana wieszarowa kryta papą na deskowaniu.

II ZAKRES ROBÓT OBJĘTYCH PROJEKTEM


1...Wymiana konstrukcji dachu wraz z pokryciem


- rozebranie istniejącego pokrycia dachu z papy na deskowaniu
- demontaż podsufitki drewnianej,
- demontaż istniejącej więźby dachowej wraz z rynnami i opierzeniami
- wykonanie nowej konstrukcji dachowej – dźwigary główne z belek drewna klejonego, krokwie drewniane heblowane i podcinane – impregnacja środkiem grzybobójczym
- wykonanie nowego deskowania połaci, deskowanie szlifowane na gładko
- wykonanie ocieplenia dachu płytami styropianowymi EPS 100 laminowanymi papą gr. 20cm
- wykonanie nowego pokrycia z papy termozgrzewalnej na włókninie poliestrowej SBS gr. min 5,0mm
- wykonanie nowych obróbek blacharskich z blachy powlekanej, montaż rynien i rur spustowych stalowych powlekanych, montaż wentylatorów dachowych.
- wykonanie nowej instalacji odgromowej budynku sali
- wykonanie tynku wewnętrznego gr. 3mm ze szpachlówki wapiennej, następnie malowanie farbami krzemianowymi.

OPRACOWAŁ:

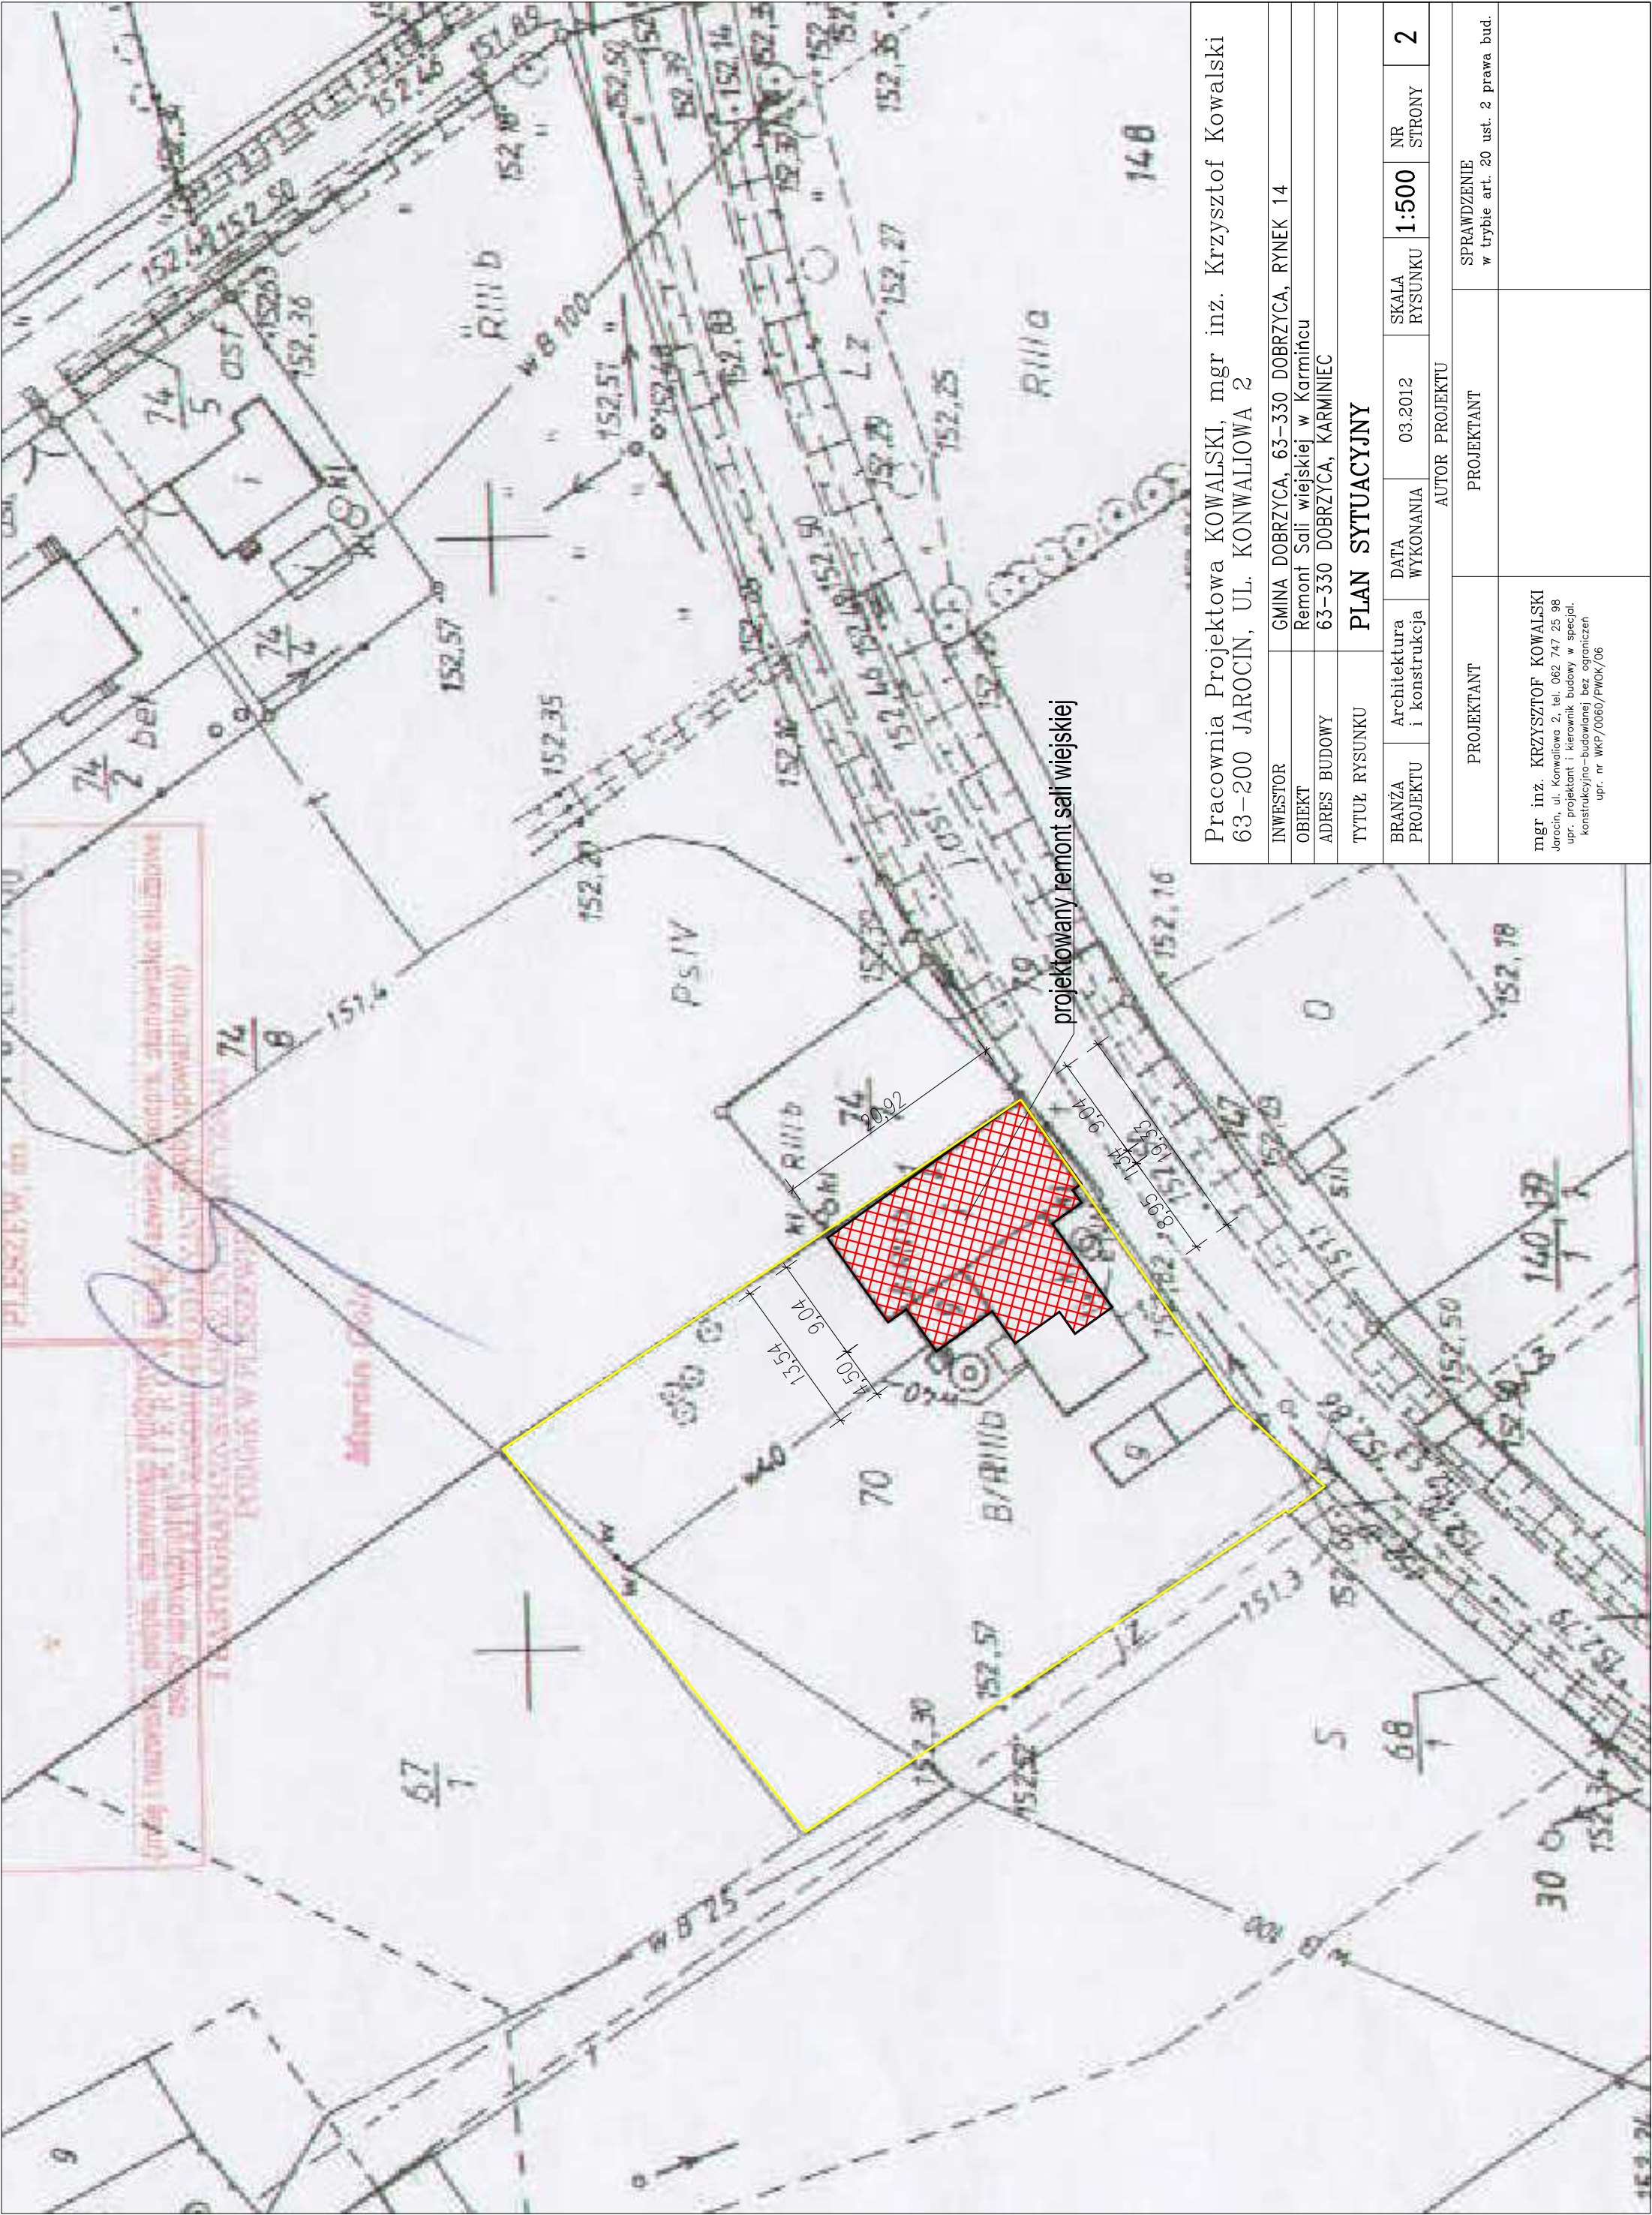


Pracownia Projektowa KOWALSKI, mgr inż. Krzysztof Kowalski 63-200 JAROCIN, UL. KONWALIOWA 2							
INWESTOR	GMINA DOBRZYCA, 63-330 DOBRZYCA, RYNEK 14						
OBIEKT	Remont Sali wiejskiej w Karmincu						
ADRES BUDOWY	63-330 DOBRZYCA, KARMINIEC						
TYTUŁ RYSUNKU	PLAN SYTUACYJNY						
BRANŻA PROJEKTU	Architektura i konstrukcja	DATA WYKONANIA	03.2012	SKALA RYSUNKU	1:500	NR STRONY	2
AUTOR PROJEKTU							
PROJEKTANT		PROJEKTANT			SPRAWDZENIE w trybie art. 20 ust. 2 prawa bud.		
mgr inż. KRZYSZTOF KOWALSKI Jarocin, ul. Konwaliowa 2, tel. 062 747 25 98 upr. projektant i kierownik budowy w specjal. konstrukcyjno-budowlanej bez ograniczeń upr. nr WKP/0060/PWOK/06							

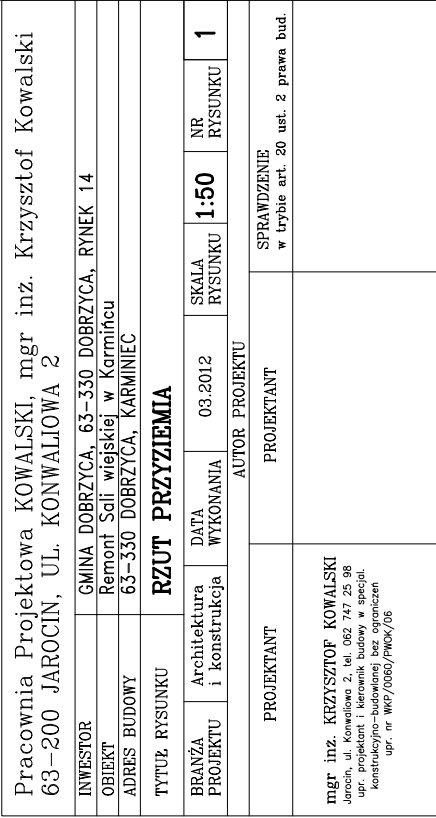

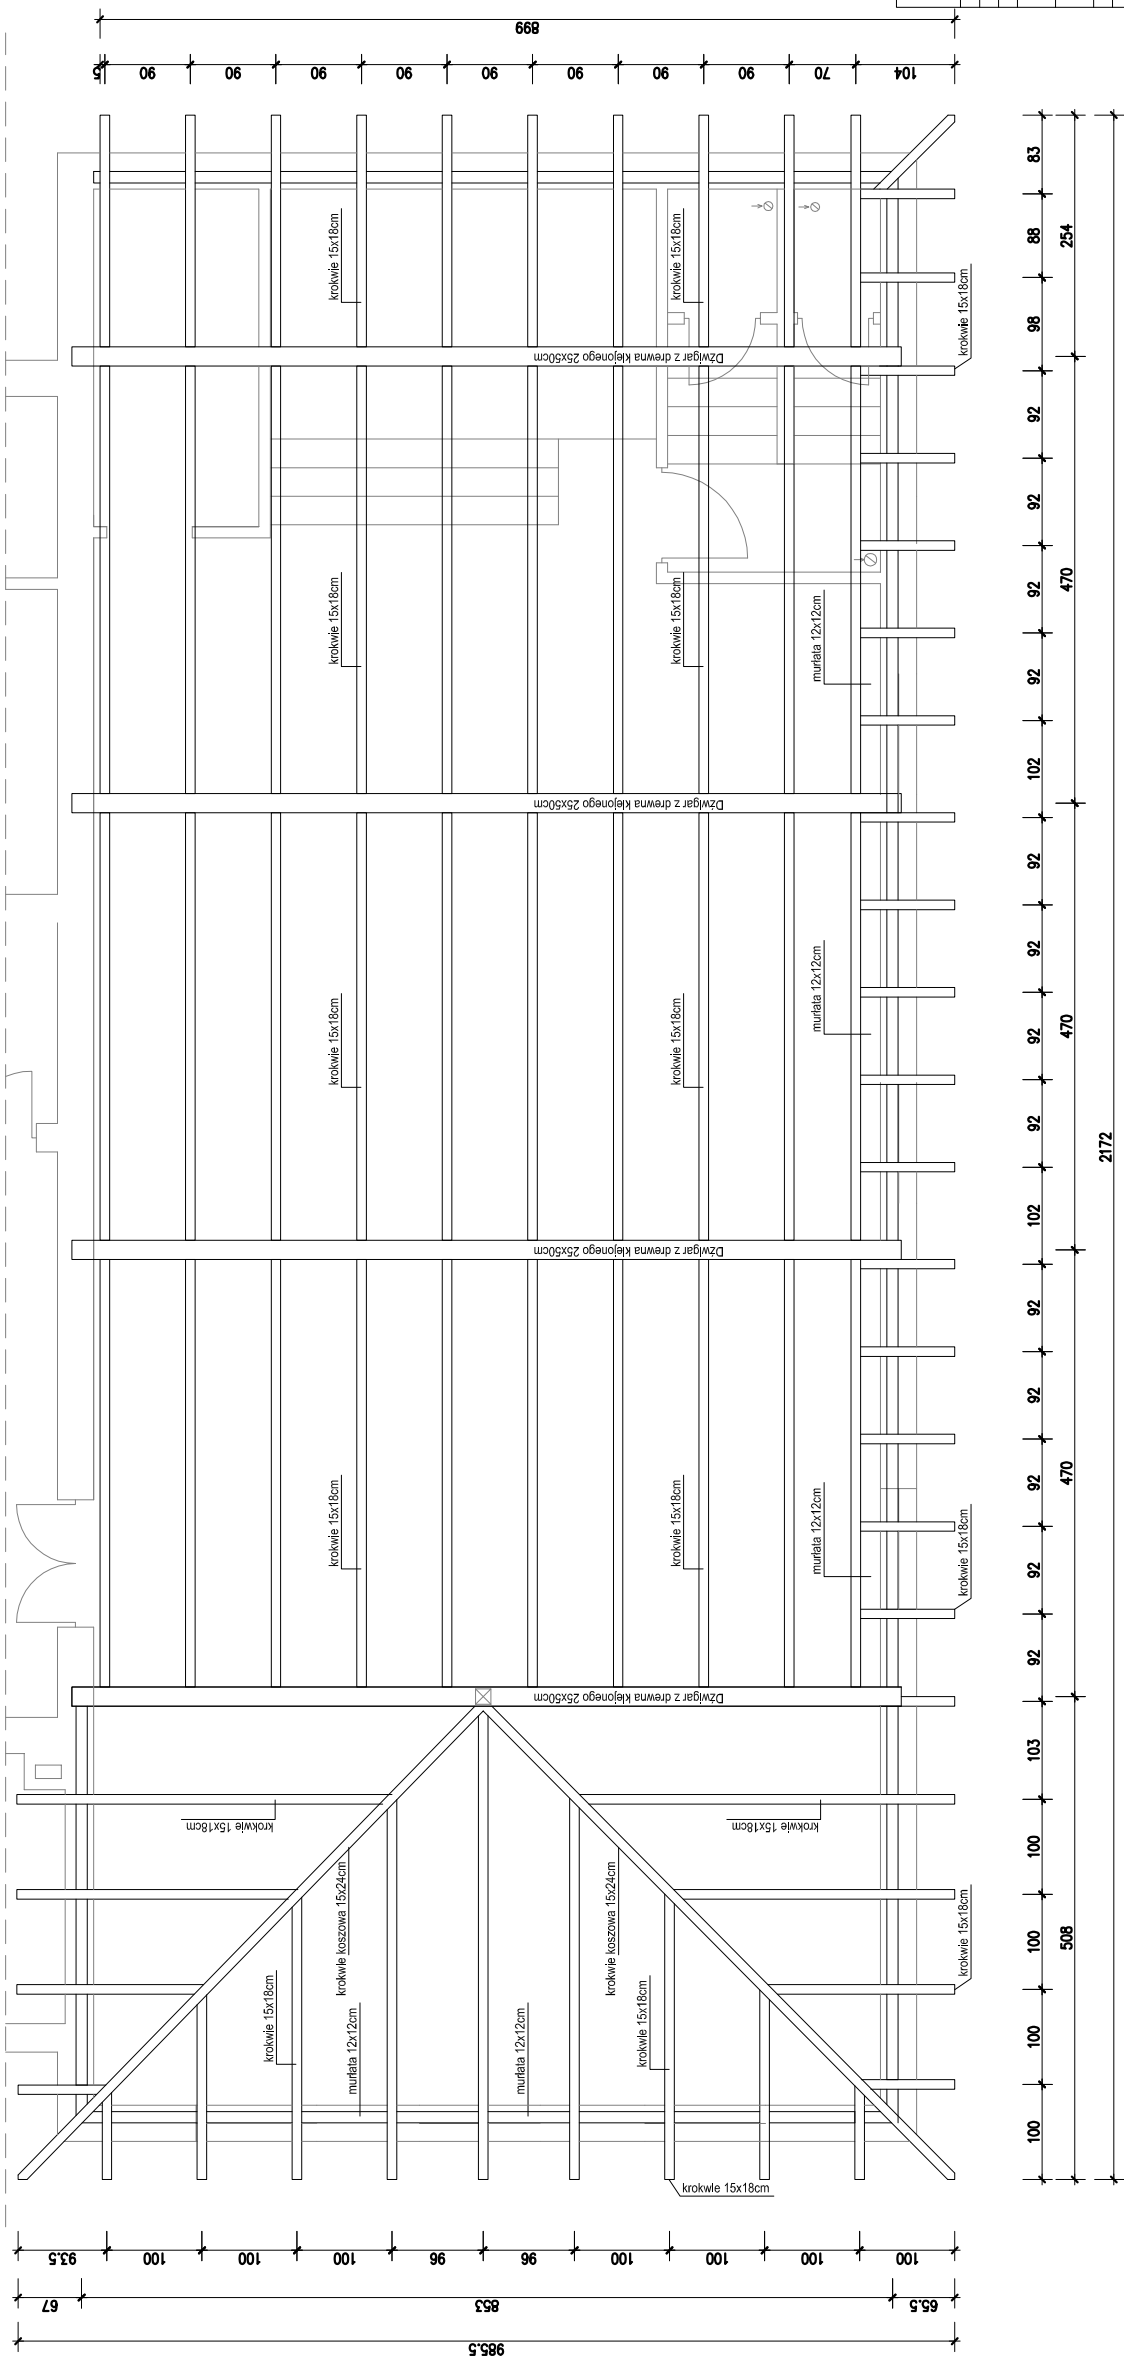

Pracownia Projektowa KOWALSKI, mgr inż. Krzysztof Kowalski 63-200 JAROCIN, UL. KONWALIOWA 2			
INWESTOR	GMINA DOBRZYCA, 63-330 DOBRZYCA, RYNEK 14		
ADRES BUDOWY	Remont Sali wiejskiej w Karmięcu 63-330 DOBRZYCA, KARMIEC		
RZUT KONSTRUKCJI DACHU			
TYTUŁ RYSUNKU			
BRANŻA PROJEKTU	Architektura i konstrukcja	DATA WYKONANIA	03.2012
		SKALA RYSUNKU	1:50
		NR RYSUNKU	2
PROJEKTANT		AUTOR PROJEKTU	
PROJEKTANT		PROJEKTANT	
		SPRAWDZENIE w trybie art. 20 ust. 2 prawa bud.	

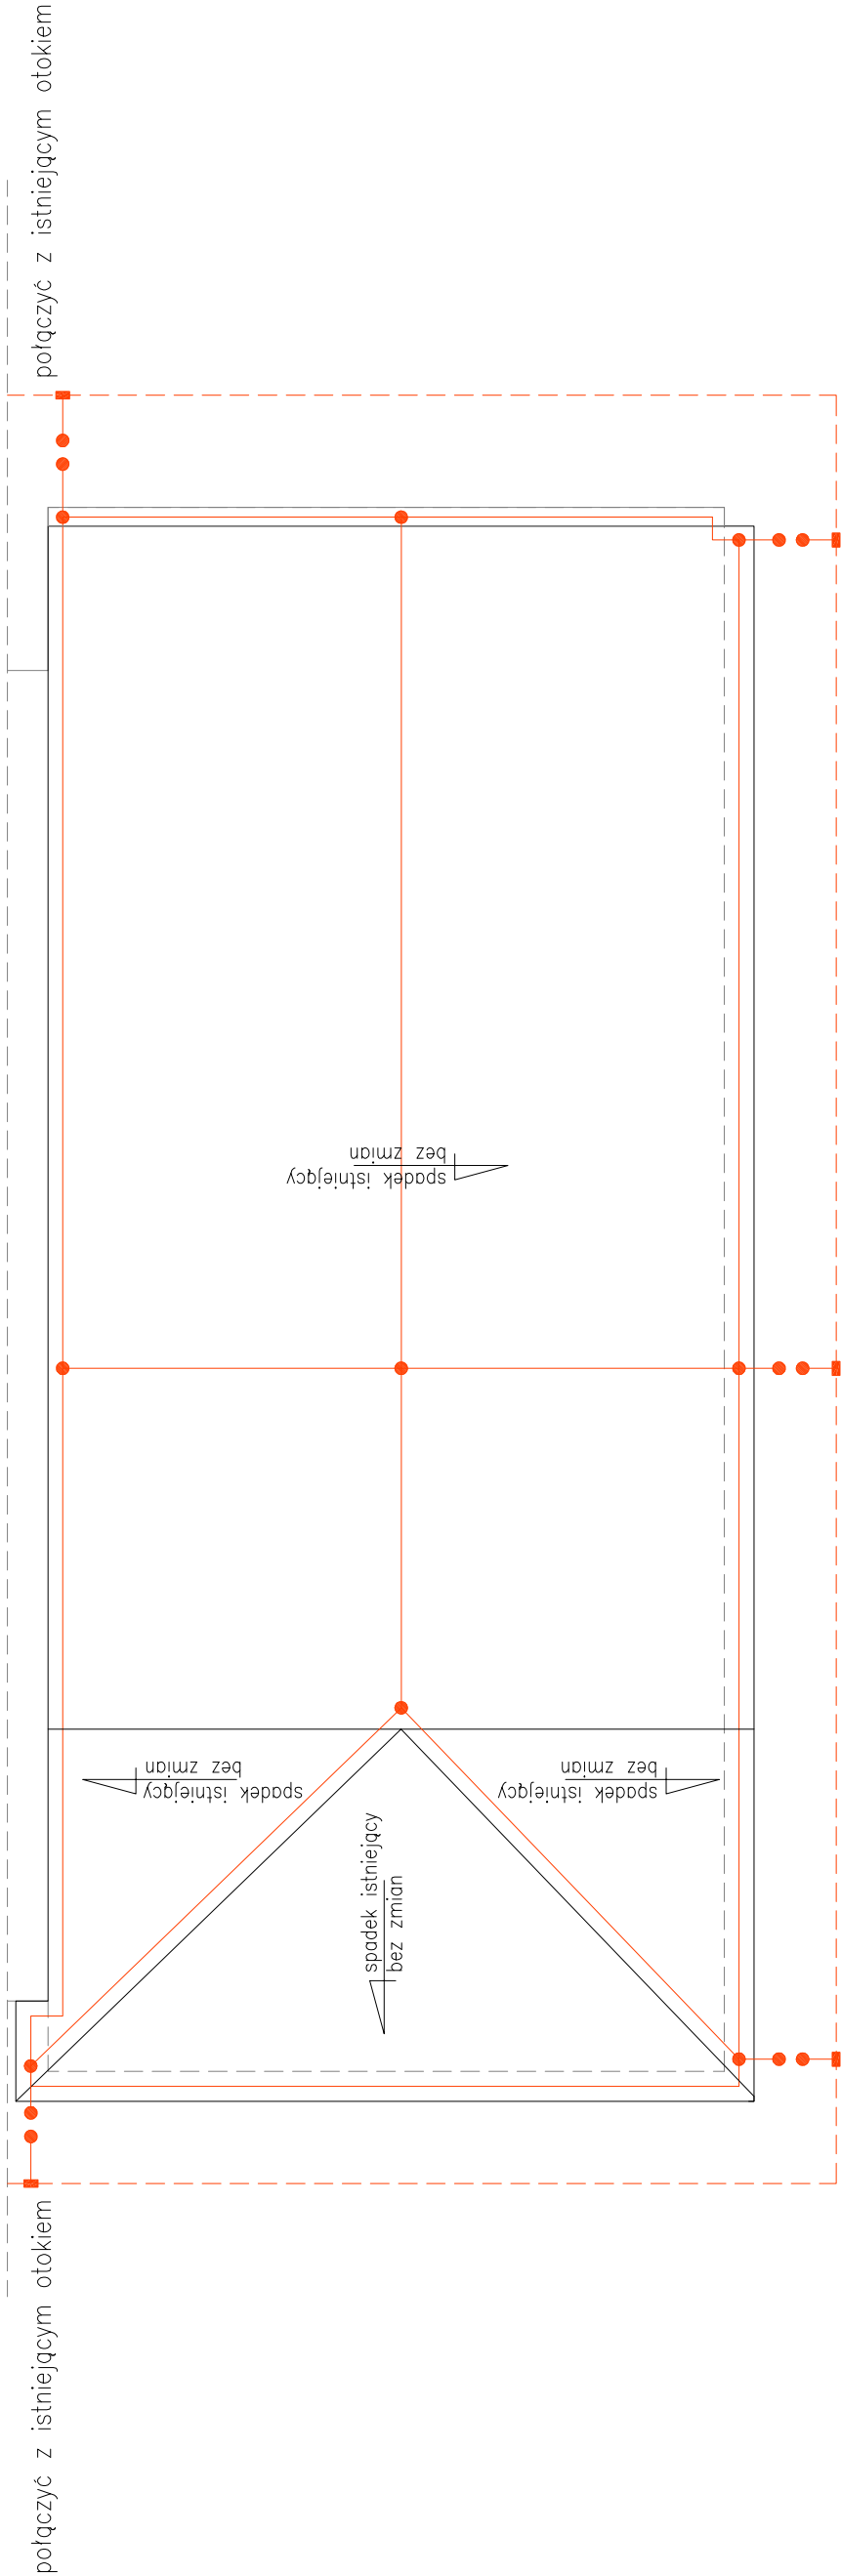


LEGENDA

- BEDNARKA FeZn 25x4 mm2
- DRUT
- ZŁĄCZE KONTROLNE
- ZWÓD PIONOWY PRĘT Ø12 WYSTAWIONY 55cm PONAD KOMIN
- ZŁĄCZE KONTROLNE W STUDZINCE TYPU GALMAR


UWAGA:

- INSTALACJĘ PIORUNOCHRONOWĄ NA DACHU WYKONAĆ ZGODNIE Z PN-IEC 61024-1 OCHRONA ODGROMOWA OBIEKTÓW BUDOWLANYCH.
- ZWODY POZIOME NA DACHU WYKONANE DRUTEM STALOWYM OCYNKOWANYM dFeZn 8
- DO ZWODÓW NA DACHU PODŁĄCZYĆ ZWODY NA KOMINACH, OBRÓBKI BLACHARSKIE, RYNNY, RURY SPUSTOWE.
- INNNE ELEMENTY METALOWE WYSTAJĄCE PONAD DACH.
- UZIOM OTOKOWY Z PŁASKOWNIKA OCYNKOWANEGO EeZn 25x4 UKŁADANY NA DNIĘ WYKOPU O GŁĘBOKOŚCI 0,60 m.
- PRZEWODY ODPROWADZAJĄCE Z FeZn8 PROWADZONE W RURZE RVS22 W TYNKU.
- REZYSTANCJA UZIOMU R>30 OMÓW.


Pracownia Projektowa KOWALSKI, mgr inż. Krzysztof Kowalski 63-200 JAROCIN, UL. KONWALIOWA 2							
INWESTOR	GMINA DOBRZYCA, 63-330 DOBRZYCA, RYNEK 14						
OBIEKT	Remont Sali wiejskiej w Karmincu						
ADRES BUDOWY	63-330 DOBRZYCA, KARMINIEC						
TYTUŁ RYSUNKU	RZUT POŁĄCZI DACHU						
BRANŻA PROJEKTU	Architektura i konstrukcja	DATA WYKONANIA	03.2012	SKALA RYSUNKU	1:100	NR RYSUNKU	3
AUTOR PROJEKTU							
PROJEKTANT		PROJEKTANT			SPRAWDZENIE w trybie art. 20 ust. 2 prawa bud.		
mgr inż. KRZYSZTOF KOWALSKI Jarocin, ul. Konwaliowa 2, tel. 062 747 25 98 upr. projektant i kierownik budowy w specjal. konstrukcyjno-budowlanej bez ograniczeń upr. nr WKP/0060/PWOK/06							

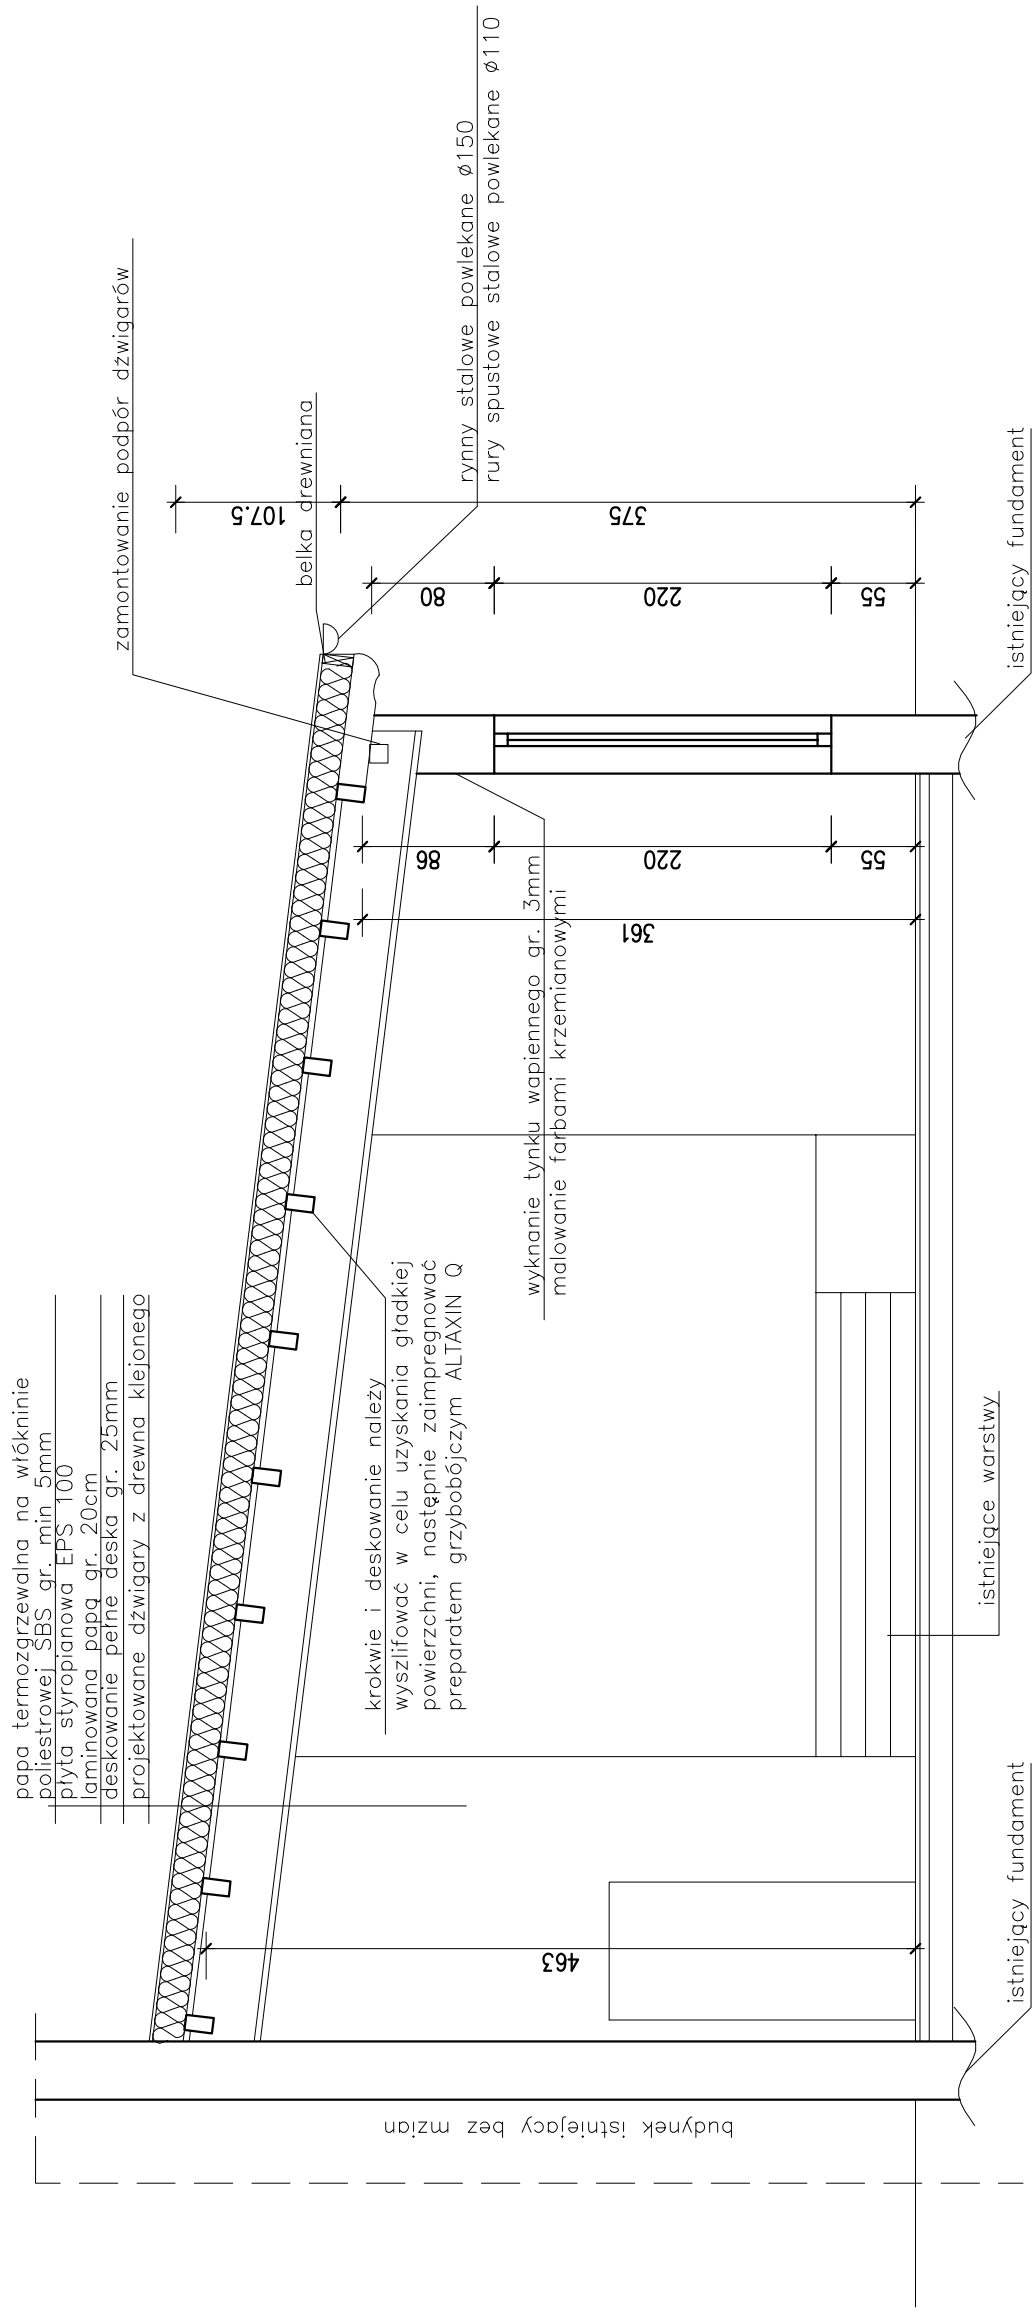

Pracownia Projektowa KOWALSKI, mgr inż. Krzysztof Kowalski 63-200 JAROCIN, UL. KONWALIOWA 2				
INWESTOR	GMINA DOBRZYCA, 63-330 DOBRZYCA, RYNEK 14			
OBIEKT	Remont Sali wiejskiej w Karmincu			
ADRES BUDOWY	63-330 DOBRZYCA, KARMINIEC			
TYTUŁ RYSUNKU				
PRZEKRÓJ POPRZECZNY				
BRANŻA PROJEKTU	Architektura i konstrukcja	DATA WYKONANIA	03.2012	SKALA RYSUNKU
				1:50
				NR RYSUNKU
				4
AUTOR PROJEKTU				
PROJEKTANT		PROJEKTANT		
mgr inż. KRZYSZTOF KOWALSKI Jarocin, ul. Konwaliowa 2, tel. 062 747 25 98 upr. projektant i kierownik budowy w specjal. konstrukcyjno-budowlanej bez ograniczeń upr. nr WKP/0060/PWK/06		SPRAWDZENIE w trybie art. 20 ust. 2 prawa bud.		

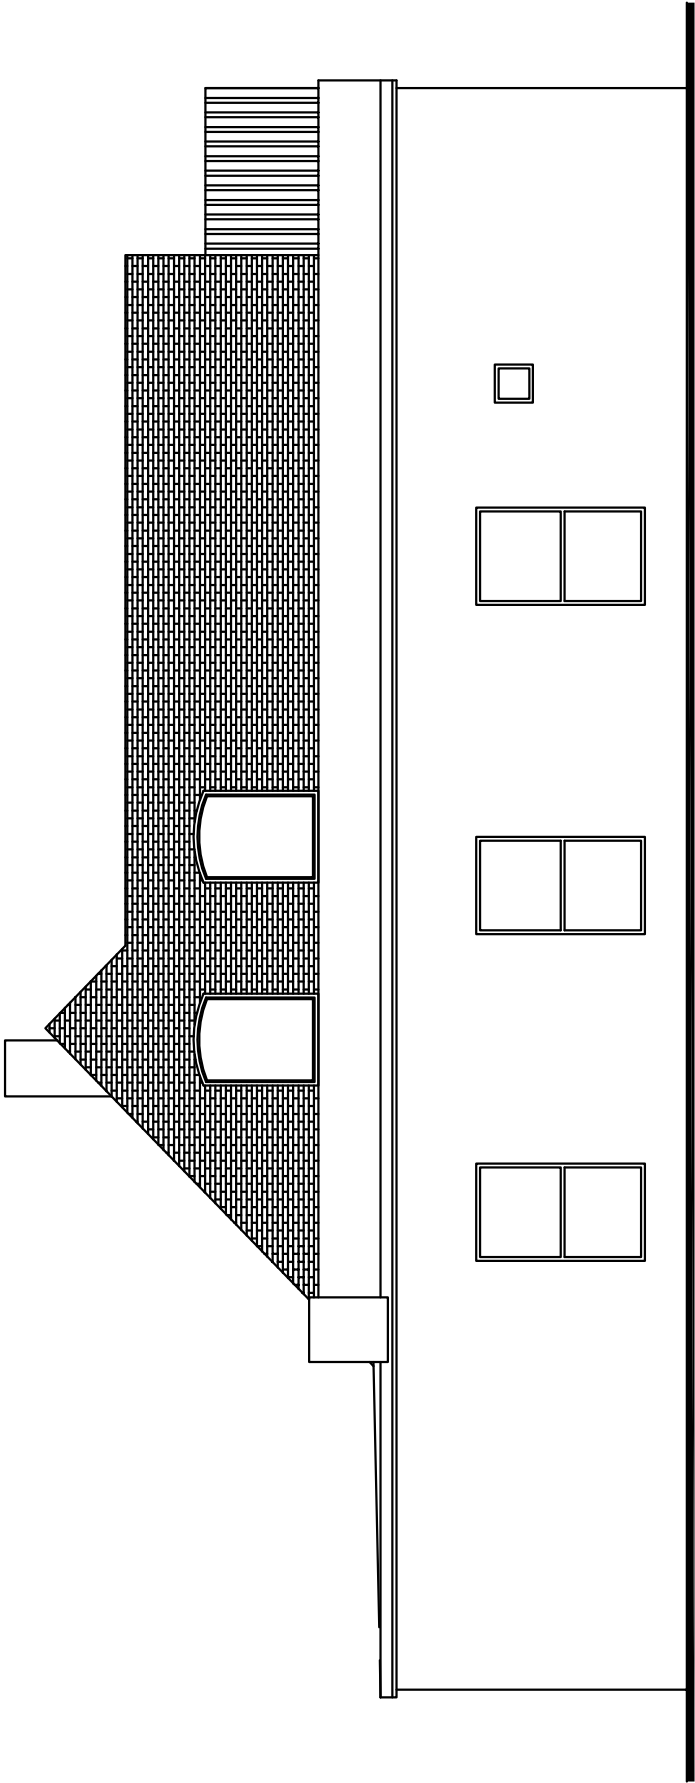

ELEWACJA BOCZNA

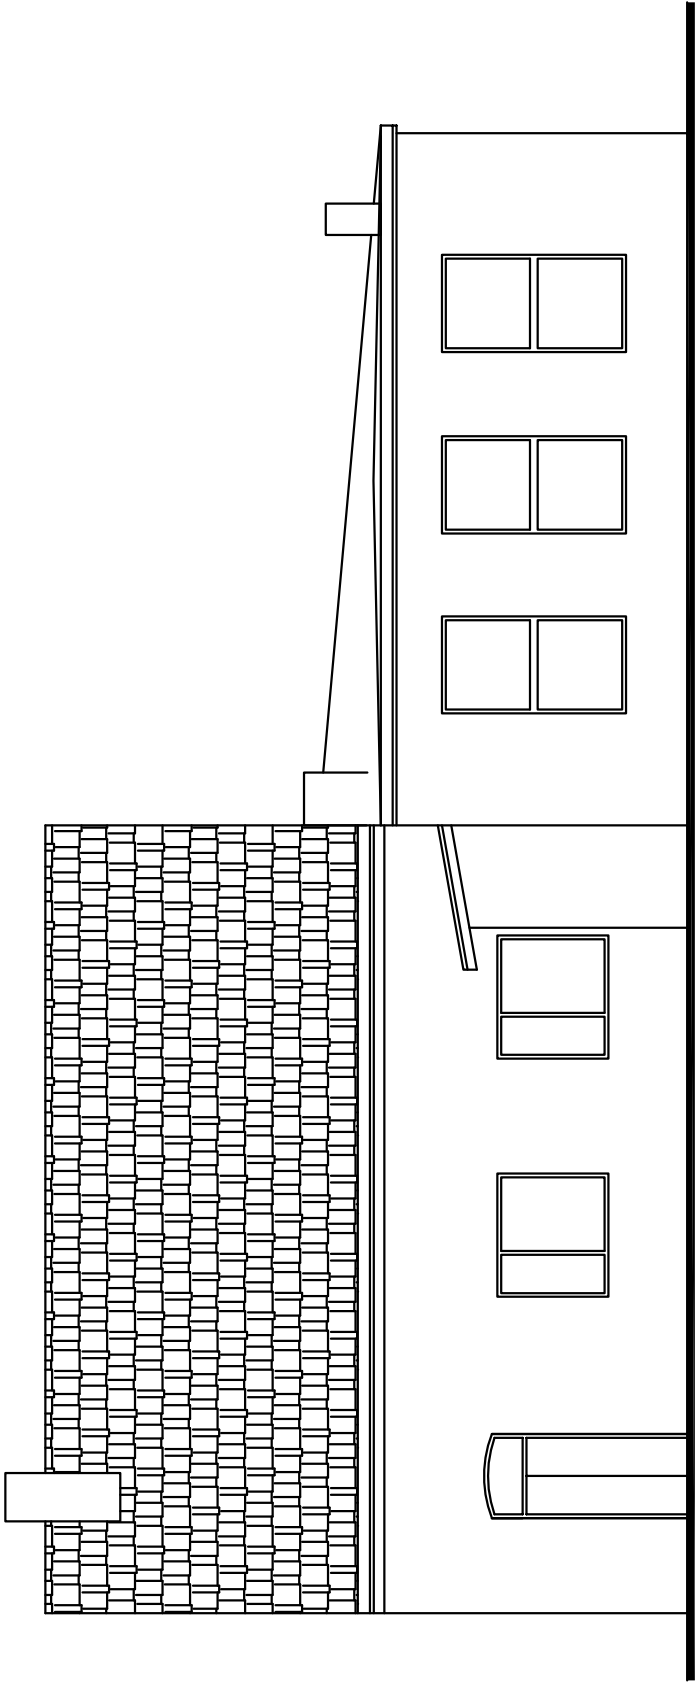

ELEWACJA FRONTOWA

Pracownia Projektowa KOWALSKI, mgr inż. Krzysztof Kowalski 63-200 JAROCIN, UL. KONWALIOWA 2							
INWESTOR	GMINA DOBRZYCA, 63-330 DOBRZYCA, RYNEK 14						
OBIEKT	Remont Sali wiejskiej w Karmincu						
ADRES BUDOWY	63-330 DOBRZYCA, KARMINIEC						
TYTUŁ RYSUNKU	ELEWACJE						
BRANŻA PROJEKTU	Architektura i konstrukcja	DATA WYKONANIA	03.2012	SKALA RYSUNKU	1:100	NR RYSUNKU	5
AUTOR PROJEKTU							
PROJEKTANT		PROJEKTANT			SPRAWDZENIE w trybie art. 20 ust. 2 prawa bud.		
mgr inż. KRZYSZTOF KOWALSKI Jarocin, ul. Konwaliowa 2, tel. 062 747 25 98 upr. projektant i kierownik budowy w specjal. konstrukcyjno-budowlanej bez ograniczeń upr. nr WKP/0060/PWOK/06							

mgr inż. KRZYSZTOF KOWALSKI upr. projektant i kierownik budowy w specjal. JAROCIN, ul. Konwaliowa 2, tel. 062 747 25 98 konstrukcyjno-budowlanej bez ograniczeń upr. nr WKP/0060/PWOK/06		PROJEKTANT		PROJEKTANT		SPRAWDZENIE w trybie art. 20 ust. 2 prawa bud.	
AUTOR PROJEKTU							
BRANŻA PROJEKTU	Architektura i konstrukcja	DATA WYKONANIA	03.2012	SKALA RYSUNKU	1:100	NR RYSUNKU	6
TYTUŁ RYSUNKU		ELEWACJE					
ADRES BUDOWY		63-330 DOBRZYCA, KARMINIEC					
OBIEKT		Remont Sali wiejskiej w karminie					
INWESTOR		GMINA DOBRZYCA, 63-330 DOBRZYCA, RYNEK 14					
Pracownia Projektowa KOWALSKI, mgr inż. Krzysztof Kowalski 63-200 JAROCIN, UL. KONWALIOWA 2							

