



mgr inż. Krzysztof KOWALSKI

63-200 Jarocin
ul. Konwaliowa 2

NIP 617-000-36-50

tel. kom. 0502 223 864

tel./fax (062) 747-25-98

e-mail: kkkowalski@poczta.fm

**OFERUJEMY USŁUGI
W ZAKRESIE**

opracowań ekspertyz

opinii BHP i ergonomii

przebiegów technicznych
budynków

przebiegów nadzorów
inwestorskich

weryfikacji projektów i wycen
za ich opracowanie

wykonywania kosztorysów
ofertowych i inwestorskich

projektowania budownictwa

informacji technicznej

PROJEKT BUDOWLANY

INWESTOR: *GMINA DOBRZYCA*

ADRES: *63-330 DOBRZYCA, RYNEK 14*

ADRES BUDOWY: *63-330 DOBRZYCA, POLSKIE OLĘDRY*

OBIEKT: *REMONT SALI WIEJSKIEJ
W POLSKICH OLĘDRACH*

BRANŻA *ARCHITEKTURA I KONSTRUKCJA*

ZAWARTOŚĆ:	1. Strona tytułowa	str. nr 1
	2. Opis techniczny	str. nr 2-3
	3. Rysunki techniczne	str. nr 4-7
	4. Zestawienie stolarki	str. nr 8
	5. Uprawnienia projektanta	str. nr 9-10

AUTORZY PROJEKTU

OPIS TECHNICZNY

INWESTOR: GMINA DOBRZYCA
UL. RYNEK 14, 63-330 DOBRZYCA

OBIEKT: REMONT SALI WIEJSKIEJ W POLSKICH
OLĘDRACH

ADRES BUDOWY: 63-330 DOBRZYCA, POLSKIE OLĘDRY

I

PRZEZNACZENIE I PROGRAM UŻYTKOWY OBIEKTU

1... Przedmiotem niniejszego opracowania jest projekt remontu sali wiejskiej w Polskich Olędрах. Budynek jest murowany z cegły ceramicznej, stropodach żelbetowy pokryty papą na części niższej, na części wysokiej konstrukcję dachu stanowią dźwigary, pokrycie z blachy falistej. Stolarka drzwiowa stalowa, okna PCV.

II

ZAKRES ROBÓT OBJĘTYCH PROJEKTEM

1...Wymiana stolarki drzwiowej:


- wykucie z muru istniejących ościeżnic stalowych,
- osadzenie drzwi aluminiowych, dwuskrzydłowych,
- obrobienie ościeży,

2...Wymiana podłogi na sali:

- rozebranie istniejącej podłogi drewnianej,
- rozebranie legarów,


- wykonanie izolacji przeciwwilgociowej z papy termozgrzewalnej V60 S42 -1x,
- zamontowanie nowej podłogi z desek struganych dębowych, czterostronnie frezowanych grubości 22mm na legarach co 40cm,
- cyklinowanie położonej podłogi,
- lakierowanie podłogi

OPRACOWAŁ:

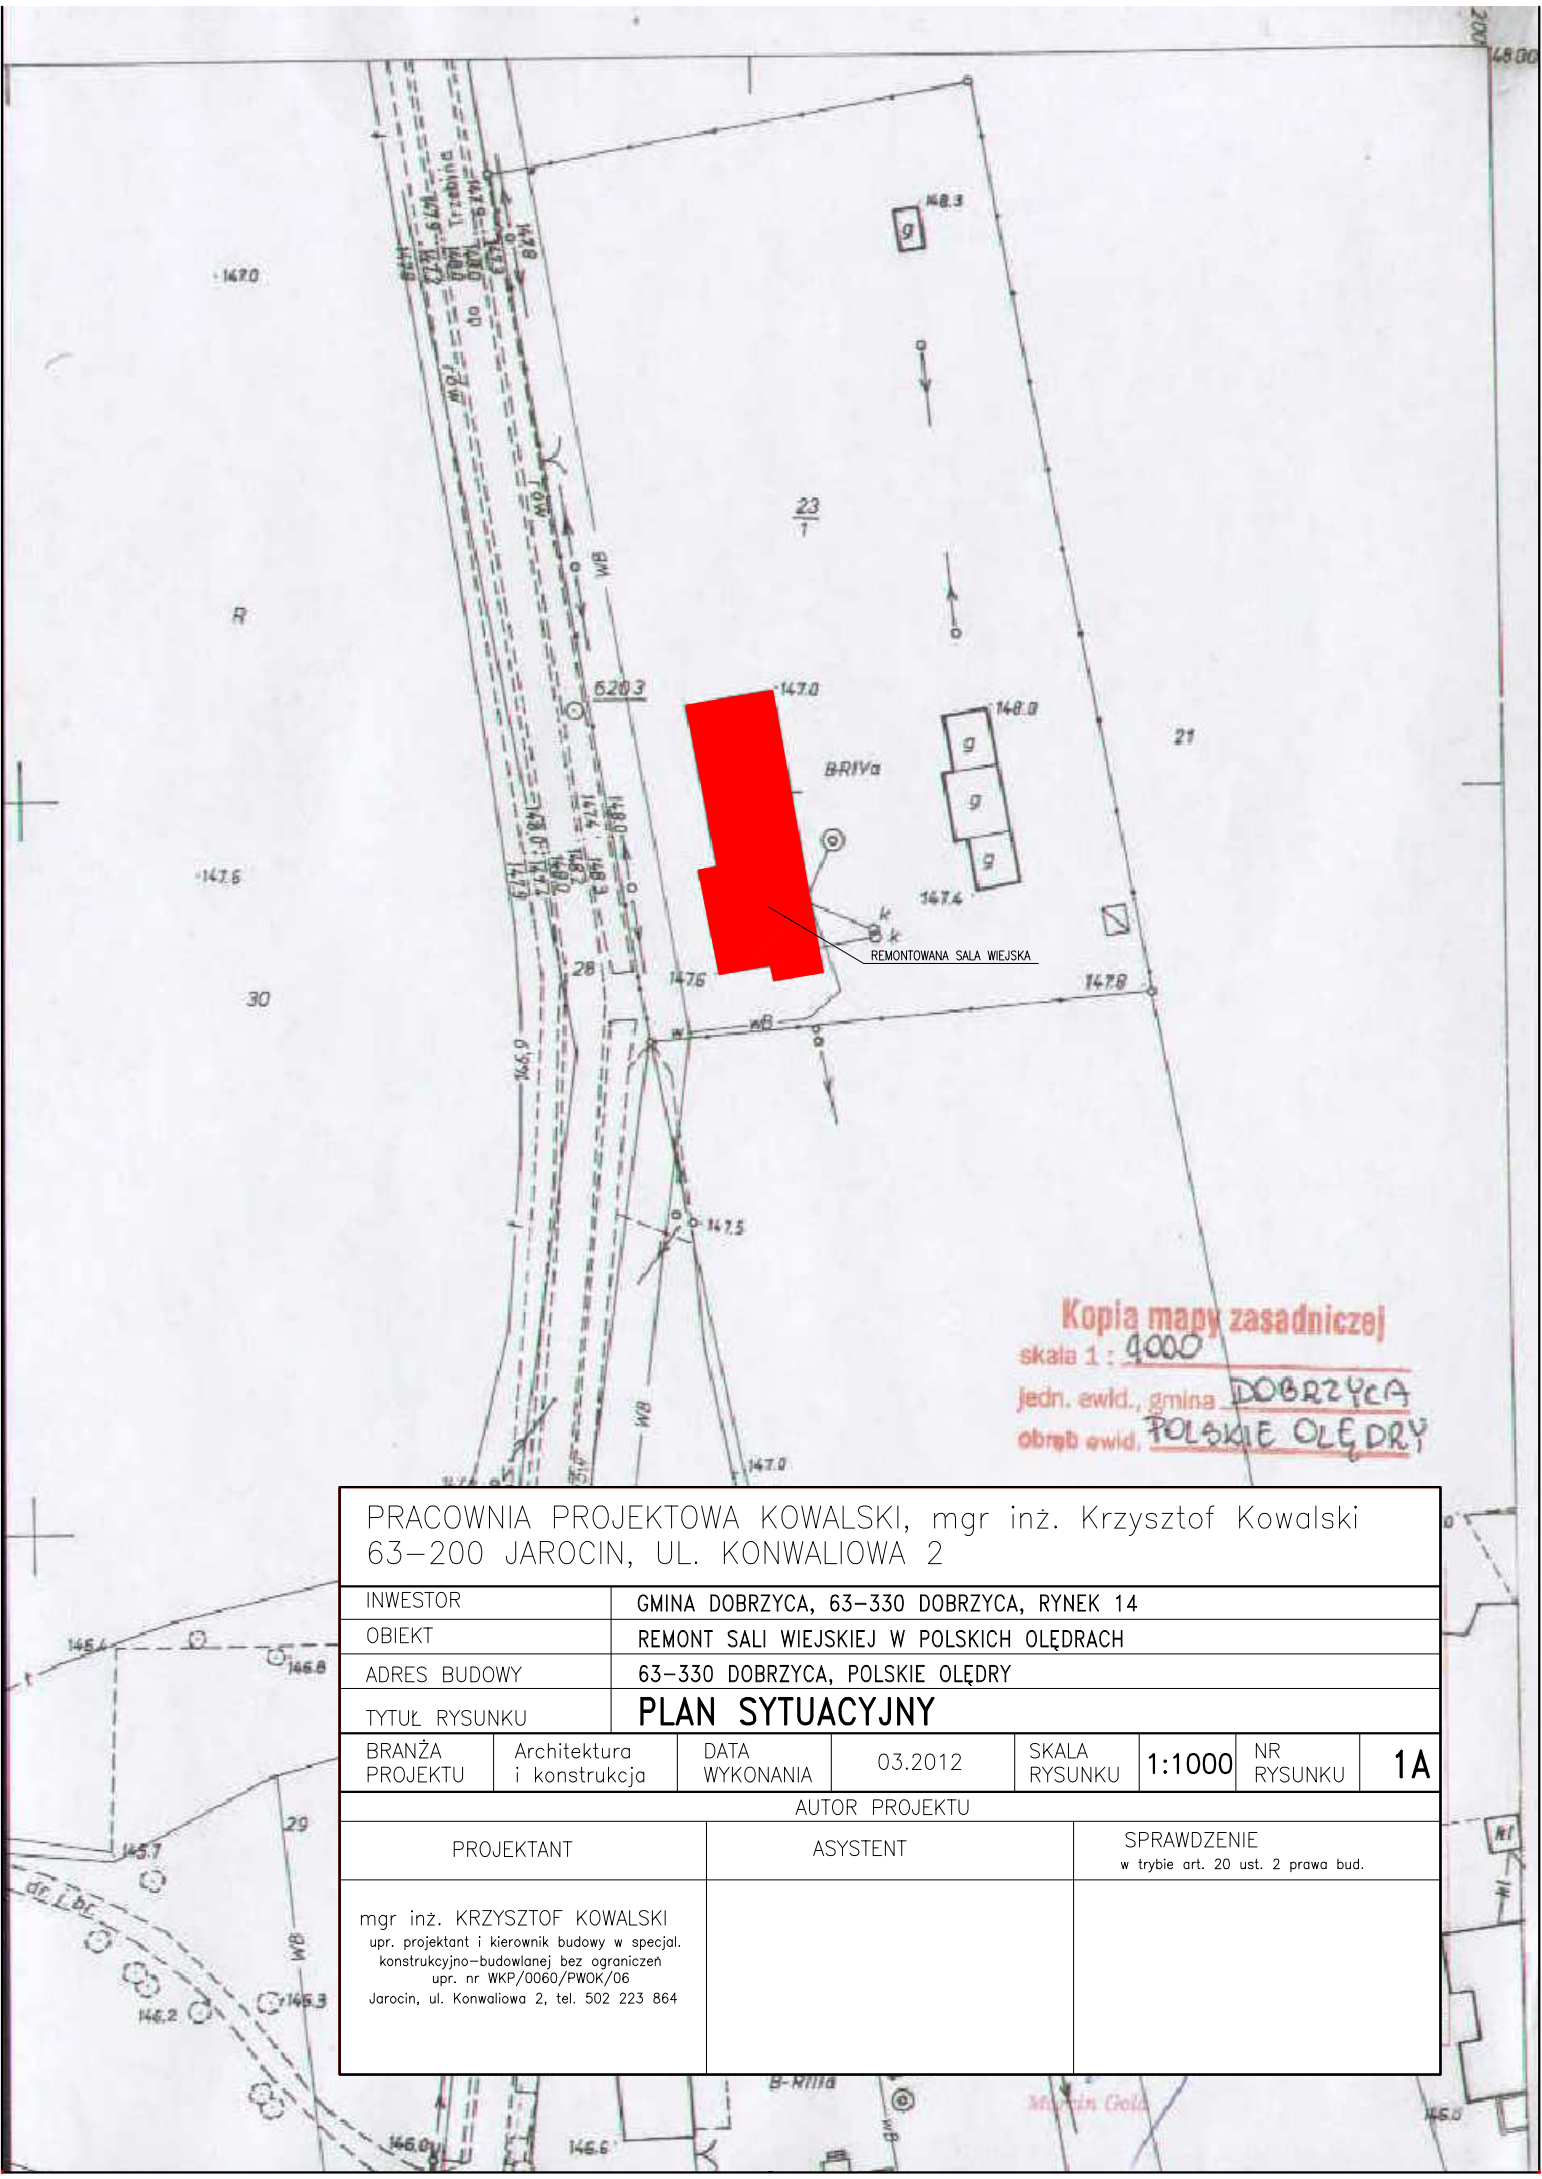





Kopia mapy zasadniczej
skala 1 : 4000
jedn. ewid., gmina DOBRZYCA
obręb ewid. POLSKIE OLĘDRY

PRACOWNIA PROJEKTOWA KOWALSKI, mgr inż. Krzysztof Kowalski 63-200 JAROCIN, UL. KONWALIOWA 2							
INWESTOR		GMINA DOBRZYCA, 63-330 DOBRZYCA, RYNEK 14					
OBIEKT		REMONT SALI WIEJSKIEJ W POLSKICH OLĘDRACH					
ADRES BUDOWY		63-330 DOBRZYCA, POLSKIE OLĘDRY					
TYTUŁ RYSUNKU		PLAN SYTUACYJNY					
BRANŻA PROJEKTU	Architektura i konstrukcja	DATA WYKONANIA	03.2012	SKALA RYSUNKU	1:1000	NR RYSUNKU	1A
AUTOR PROJEKTU							
PROJEKTANT		ASYSTENT			SPRAWDZENIE w trybie art. 20 ust. 2 prawa bud.		
mgr inż. KRZYSZTOF KOWALSKI upr. projektant i kierownik budowy w specjal. konstrukcyjno-budowlanej bez ograniczeń upr. nr WKP/0060/PWOK/06 Jarocin, ul. Konwaliowa 2, tel. 502 223 864							

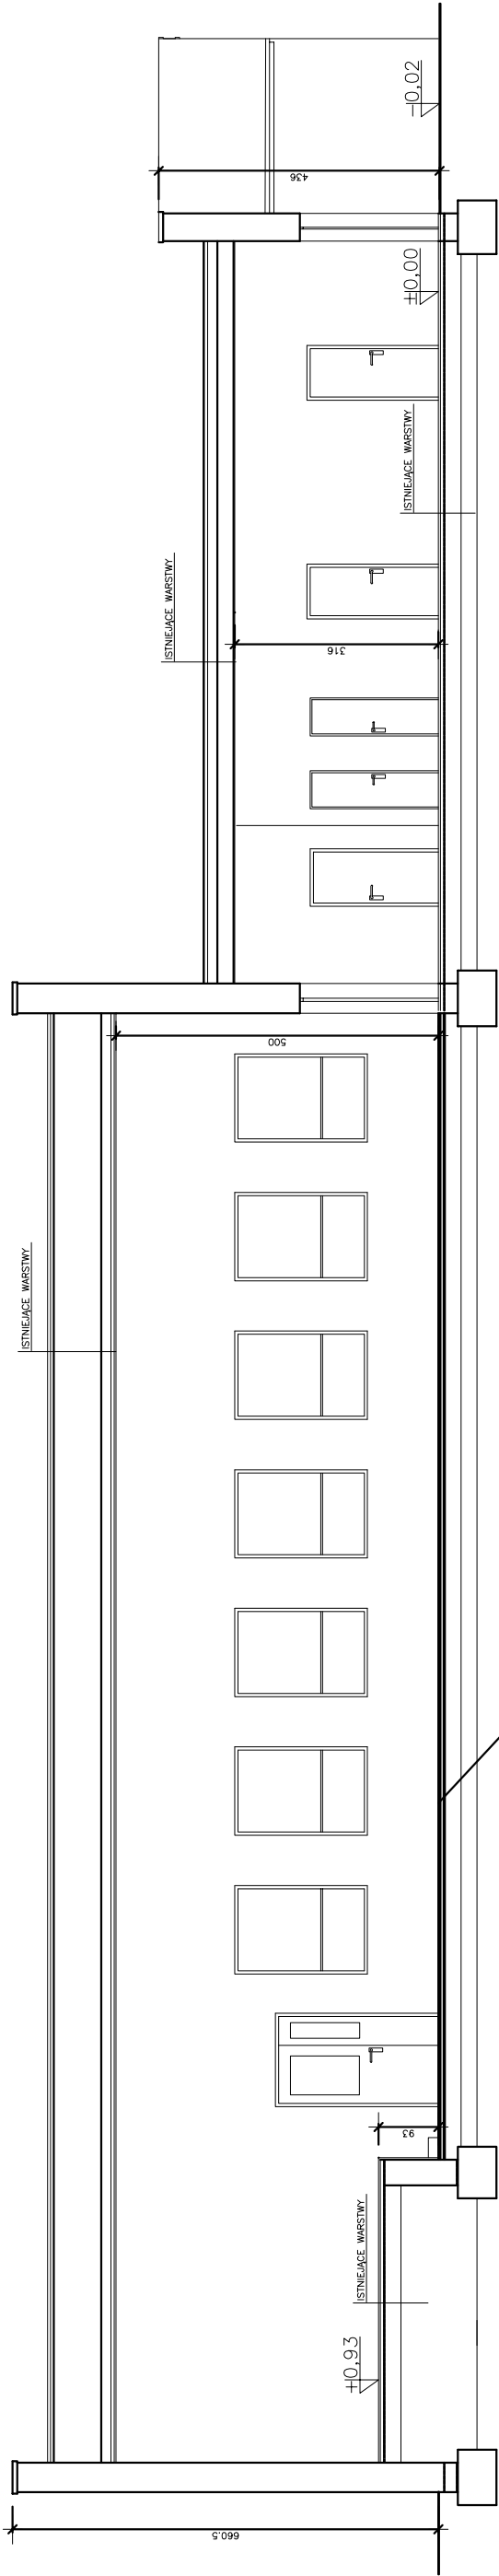

WYMIANA PODŁOGI DREWNAJ NA PODŁOGĘ
Z DESEK STRUGANYCH DĘBOWYCH NA LEGARACH

PRACOWNIA PROJEKTOWA KOWALSKI, mgr inż. Krzysztof Kowalski 63-200 JAROCIN, UL. KONWALIOWA 2									
INWESTOR	GMINA DUBRZKA, 63-330 DUBRZKA, RYNEK 14								
OBJEKT	REMONT SALI WIEŚNIEJ W POLSKICH OLECHACH								
ADRES BUDOWY	63-330 DUBRZKA, POLSKIE OLECHY								
Tytuł rysunku	PRZEKROJ A-A								
BRANŻA	Architektura	DATA	03.2012	SKALA		NR			
PROJEKTANT	PROJEKTANT	WYKONAWCA		RYSUJĄCY	1:50	RYSUJĄCY	2		
PROJEKTANT		AUTOR PROJEKTU		ASYSTENT		SPRAWDZENIE			
mgr inż. KRZYSZTOF KOWALSKI ul. Konwaliowa 2, 63-200 Jarocin tel. +48 71 770 01 01, fax +48 71 770 01 02 e-mail: kowalski@kpw.pl		mgr inż. KRZYSZTOF KOWALSKI ul. Konwaliowa 2, 63-200 Jarocin tel. +48 71 770 01 01, fax +48 71 770 01 02 e-mail: kowalski@kpw.pl		mgr inż. KRZYSZTOF KOWALSKI ul. Konwaliowa 2, 63-200 Jarocin tel. +48 71 770 01 01, fax +48 71 770 01 02 e-mail: kowalski@kpw.pl		mgr inż. KRZYSZTOF KOWALSKI ul. Konwaliowa 2, 63-200 Jarocin tel. +48 71 770 01 01, fax +48 71 770 01 02 e-mail: kowalski@kpw.pl			

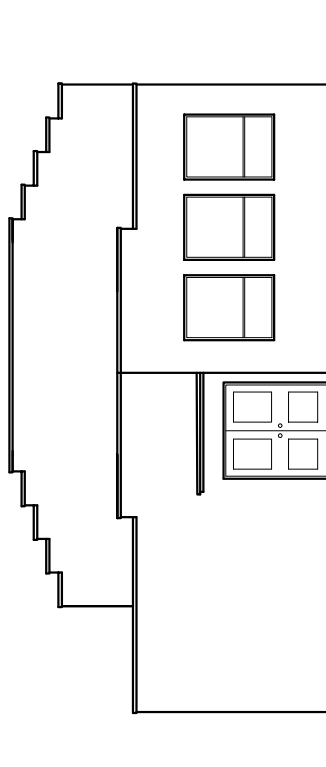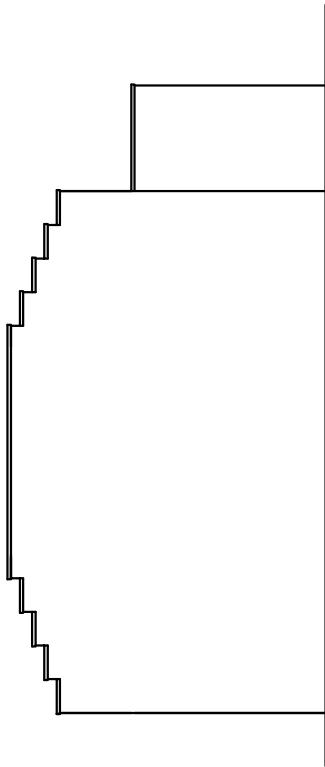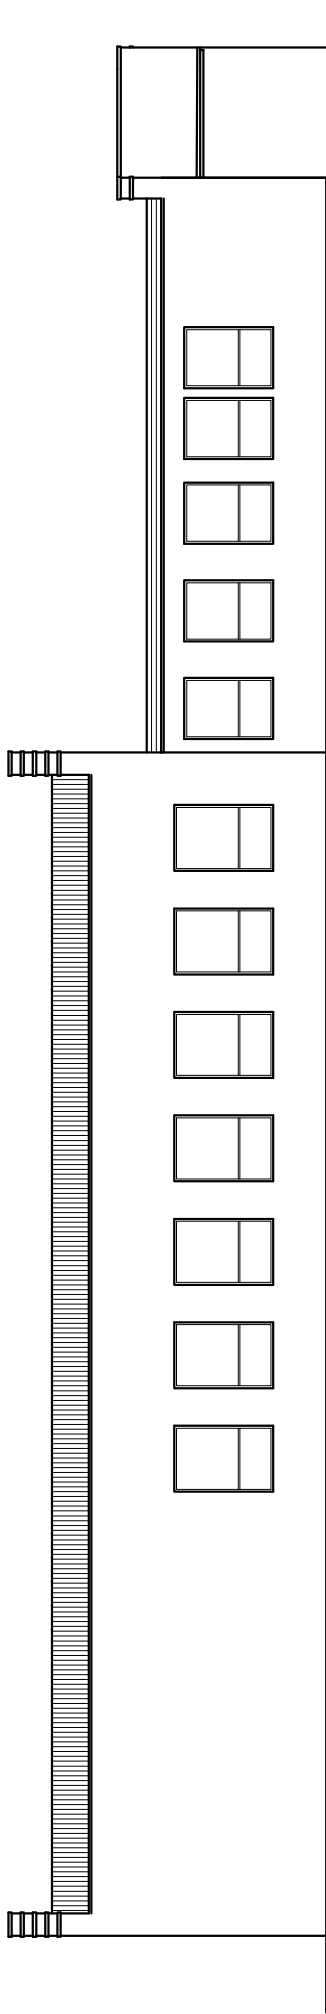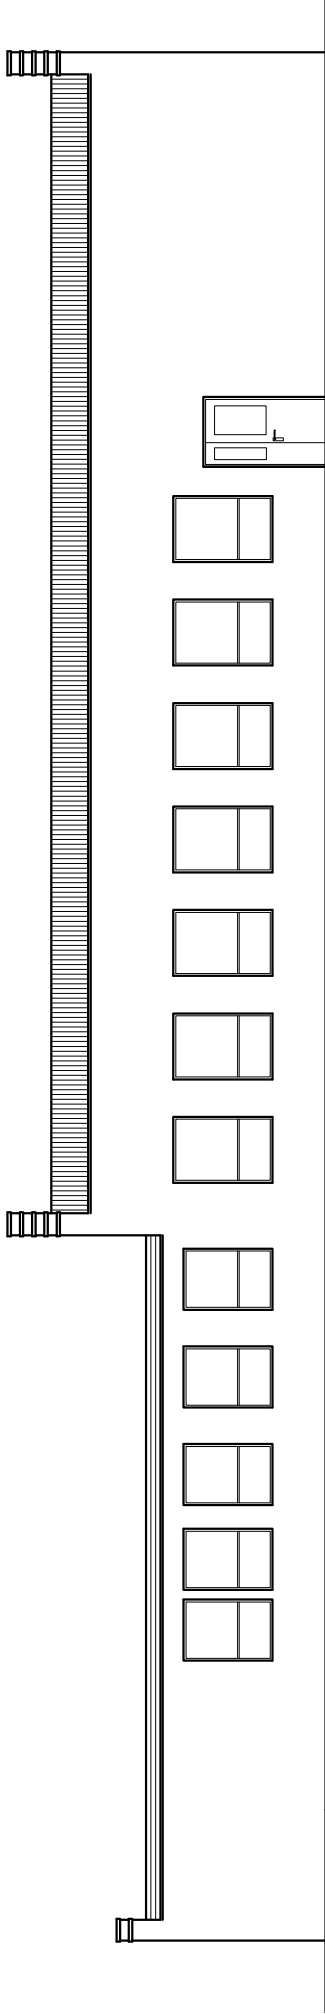

PRACOWNIA PROJEKTOWA KOWALSKI, mgr inż. Krzysztof Kowalski 63-200 JAROCIN, UL. KONWALIOWA 2									
INWESTOR	GMINA DOBRZYCA, 63-330 DOBRZYCA, RYNEK 14								
OBIEKT	REMONT SALI WIEJSKIEJ W POLSKICH OLEDRACH								
ADRES BUDOWY	63-330 DOBRZYCA, POLSKIE OLEDRY								
TYTUL RYSUNKU	ELEWACJE								
BRANŻA PROJEKTU	Architektura i konstrukcja	DATA WYKONANIA	03.2012	SKALA RYSUNKU	1:100	NR RYSUNKU	3		
PROJEKTANT		AUTOR PROJEKTU			ASYSTENT		SPRAWDZENIE		
mgr inż. KRZYSZTOF KOWALSKI upr. projektant i kierownik budowy w specjal. konstrukcyjno-budowlanej, specjalizacja: konstrukcje metalowe i stalowe, wydział: konstrukcje stalowe Jarocin, ul. Konwaliowa 2, tel. 502 223 864							w trybie art. 20 ust. 2 prawa bud.		

ZESTAWIENIE STOLARKI

DRZWI ZEWNĘTRZNE		SCHEMAT
WYMIARY	195*215	
SZTUKI	1	
(90+50)*253	1	
1	1	

° Drzwi zewnętrzne aluminiowe z szybami dwukomorowymi P2

UWAGA:

ZAMÓWIENIA STOLARKI DOKONAĆ BEZWZGLĘDNIIE

PO SPRAWDZENIU WSZYSTKICH WYMIARÓW NA BUDOWIE,
PODANO WYMIARY W ŚWIEITLIE WEWNĘTRZNYCH OŚCIEŻY