



mgr inż. Krzysztof KOWALSKI

63-200 Jarocin
ul. Konwaliowa 2

NIP 617-000-36-50

tel. kom. 0502 223 864

tel./fax (062) 747-25-98

e-mail: kkkowalski@poczta.fm

**OFERUJEMY USŁUGI
W ZAKRESIE**

opracowań ekspertyz

opinii BHP i ergonomii

przebiegów technicznych
budynków

przebiegów nadzorów
inwestorskich

weryfikacji projektów i wycen
za ich opracowanie

wykonywania kosztorysów
ofertowych i inwestorskich

projektowania budownictwa

informacji technicznej

PROJEKT BUDOWLANY

INWESTOR: *GMINA DOBRZYCA*

ADRES: *63-330 DOBRZYCA, RYNEK 14*

ADRES BUDOWY: *63-330 DOBRZYCA, STRZYŻEW*

OBIEKT: *REMONT SALI WIEJSKIEJ W STRZYŻEWIE*

BRANŻA *ARCHITEKTURA I KONSTRUKCJA*

ZAWARTOŚĆ:	1. Strona tytułowa	str. nr 1
	2. Opis techniczny	str. nr 2-3
	3. Rysunki techniczne	str. nr 4-7
	4. Zestawienie stolarki	str. nr 8
	5. Uprawnienia projektanta	str. nr 9-10

AUTORZY PROJEKTU

OPIS TECHNICZNY

INWESTOR: GMINA DOBRZYCA
UL. RYNEK 14, 63-330 DOBRZYCA

OBIEKT: REMONT SALI WIEJSKIEJ W STRZYŻEWIE

ADRES BUDOWY: 63-330 DOBRZYCA, STRZYŻEW

I

PRZEZNACZENIE I PROGRAM UŻYTKOWY OBIEKTU

1... Przedmiotem niniejszego opracowania jest projekt remontu sali wiejskiej w Strzyżewie. Budynek jest murowany z cegły ceramicznej, Strop drewniany, konstrukcja dachu drewniana pokryta blachą falistą. Stolarka drzwiowa drewniana, okna PCV.

Sala i jej zaplecze zajmuje część budynku.

II

ZAKRES ROBÓT OBJĘTYCH PROJEKTEM

1...Wymiana stolarki drzwiowej:

- wykucie z muru istniejących ościeżnic drewnianych
- osadzenie drzwi aluminiowych dwuskrzydłowych,
- obrobienie ościeży,

2...Okładzina schodów zewnętrznych:


- skucie częściowe istniejących schodów zewnętrznych,
- osadzenie wycieraczki do obuwia z rusztem stalowym siatkowym,
- uzupełnienie elementów konstrukcyjnych z betonu monolitycznego C12/15,

- obłożenie podestu, następnic i boków schodów płytami schodowymi 40x40cm, gr. 5cm.

3...Ocieplenie stropu nad salą:

- przygotowanie strychu do ocieplenia,
- ułożenie na sucho ocieplenia z miękkiej wełny mineralnej grubości 20cm,
- zabezpieczenie ocieplenia folią polietylenową.

OPRACOWAŁ:

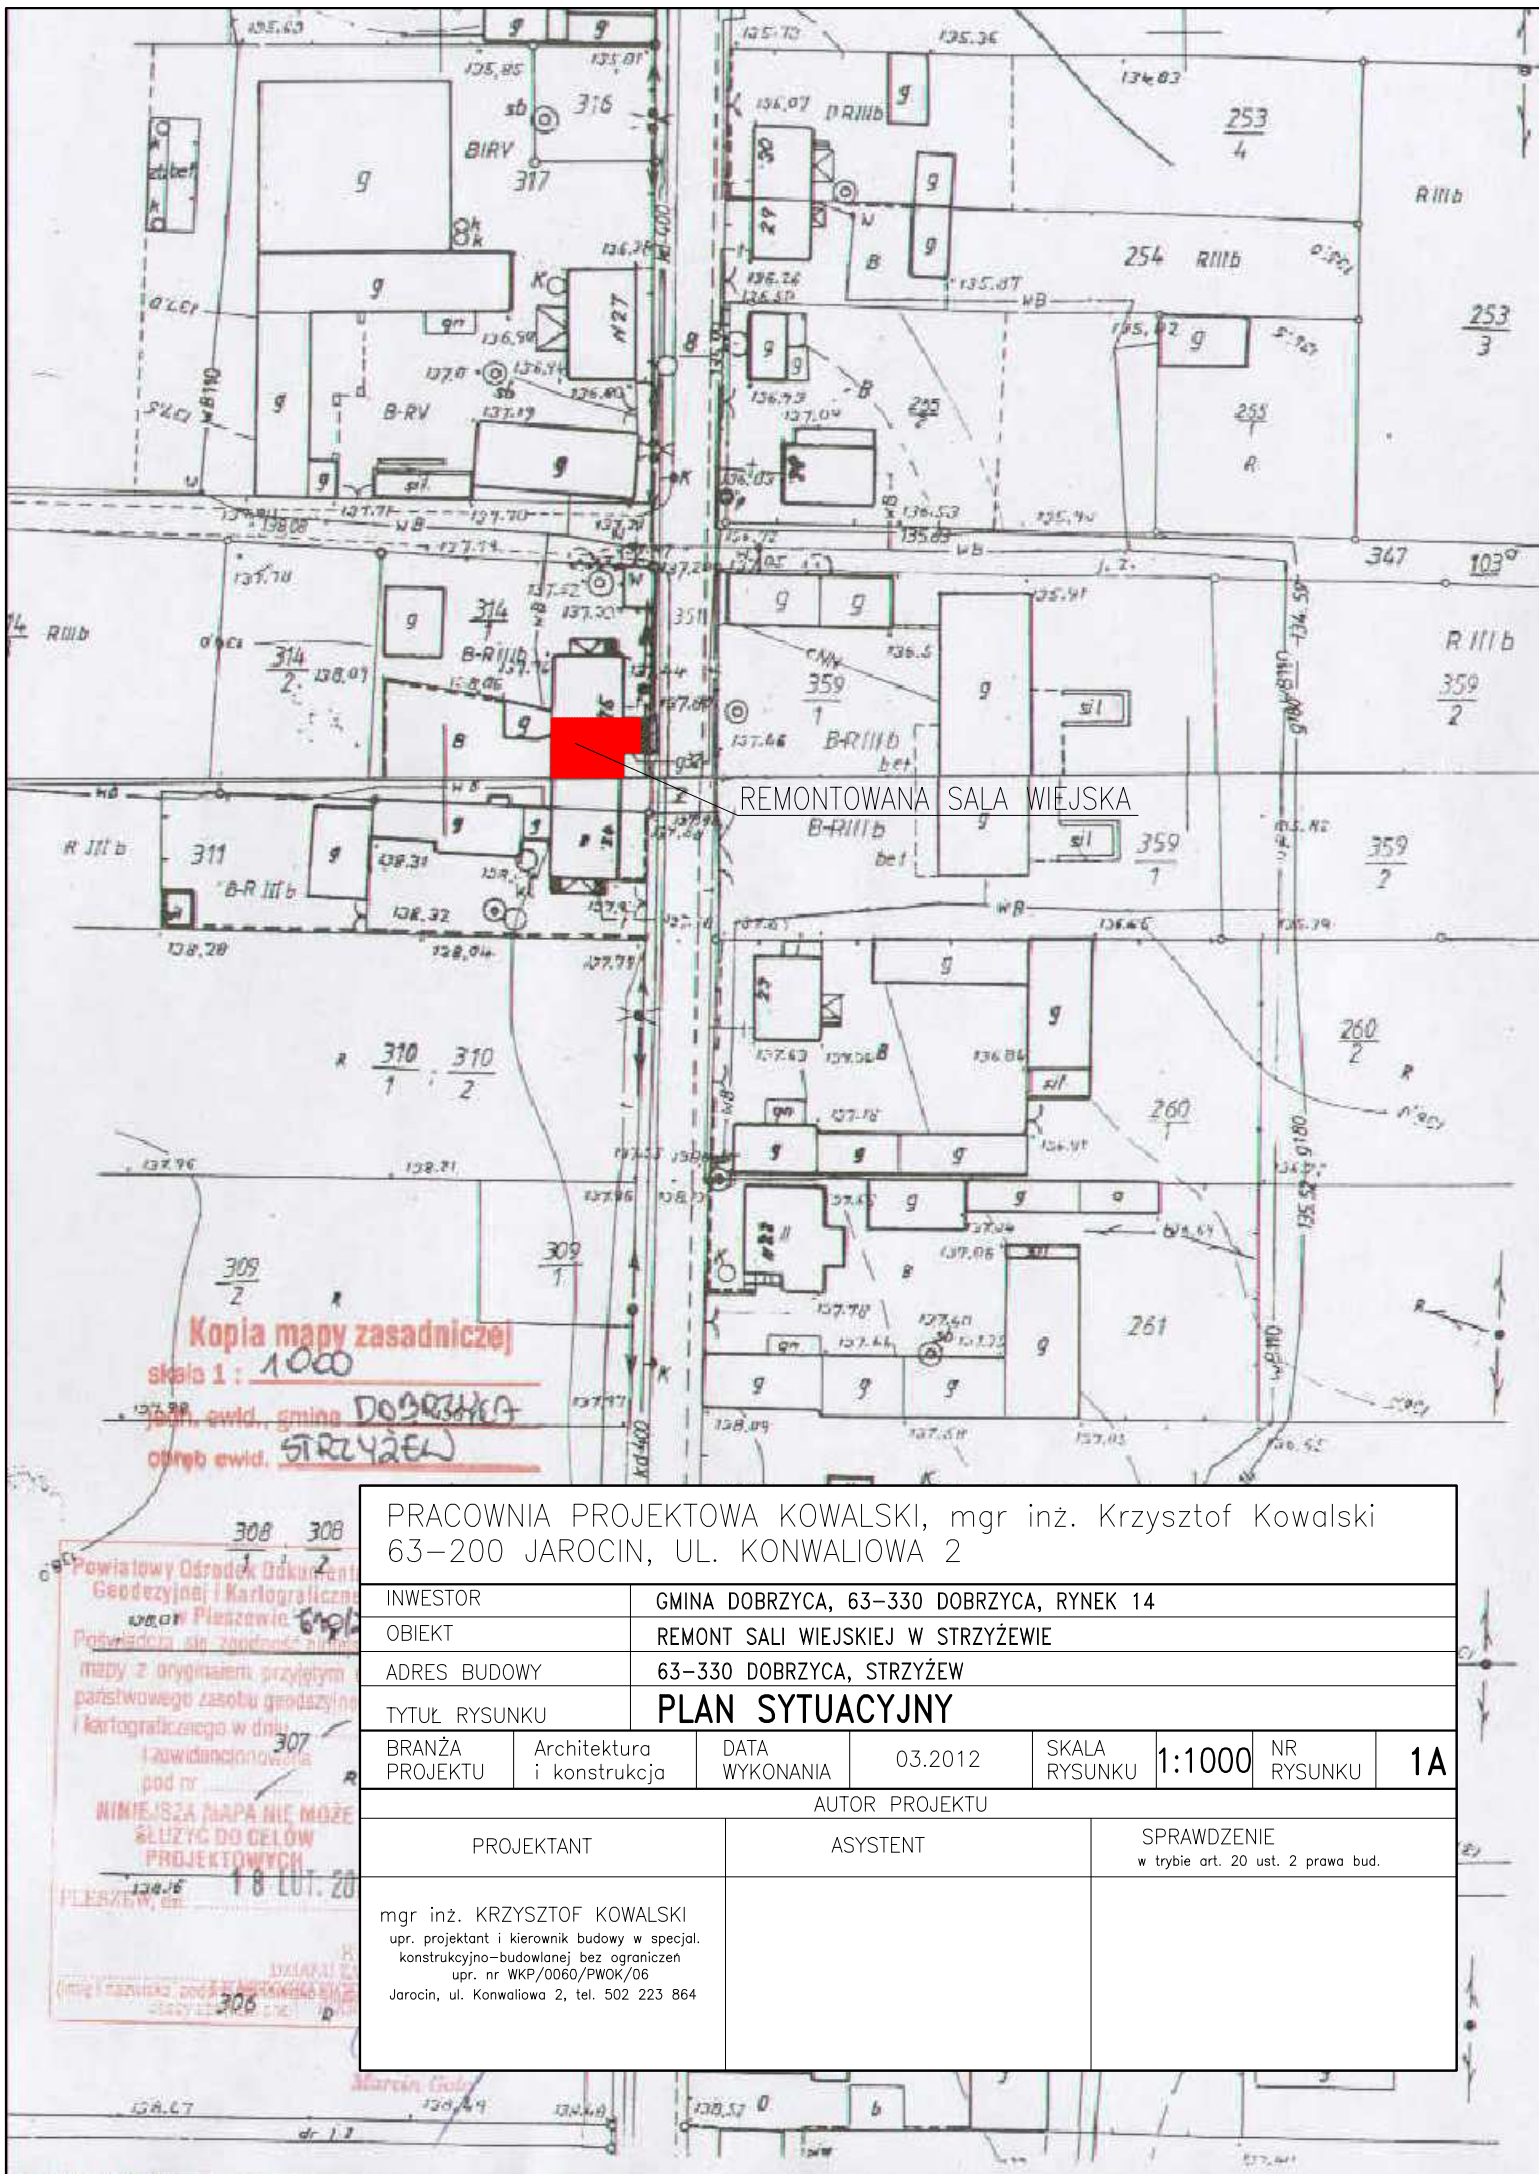

REMONTOWANA SALA WIEJSKA

Kopia mapy zasadniczej

skala 1:1000

jedn. ewid. gmina DOBRZYCA

osrb ewid. STRYŻEW

PRACOWNIA PROJEKTOWA KOWALSKI, mgr inż. Krzysztof Kowalski
63-200 JAROCIN, UL. KONWALIOWA 2

INWESTOR GMINA DOBRZYCA, 63-330 DOBRZYCA, RYNEK 14

OBIĘKT REMONT SALI WIEJSKIEJ W STRYŻEWIE

ADRES BUDOWY 63-330 DOBRZYCA, STRYŻEW

TYTUŁ RYSUNKU PLAN SYTUACYJNY

BRANŻA PROJEKTU	Architektura i konstrukcja	DATA WYKONANIA	03.2012	SKALA RYSUNKU	1:1000	NR RYSUNKU	1A
--------------------	-------------------------------	-------------------	---------	------------------	--------	---------------	----

AUTOR PROJEKTU


PROJEKTANT

ASYSTENT


SPRAWDZENIE

w trybie art. 20 ust. 2 prawa bud.




mgr inż. KRZYSZTOF KOWALSKI
upr. projektant i kierownik budowy w specjal.
konstrukcyjno-budowlanej bez ograniczeń
upr. nr WKP/0060/PWOK/06
Jarocin, ul. Konwaliowa 2, tel. 502 223 864

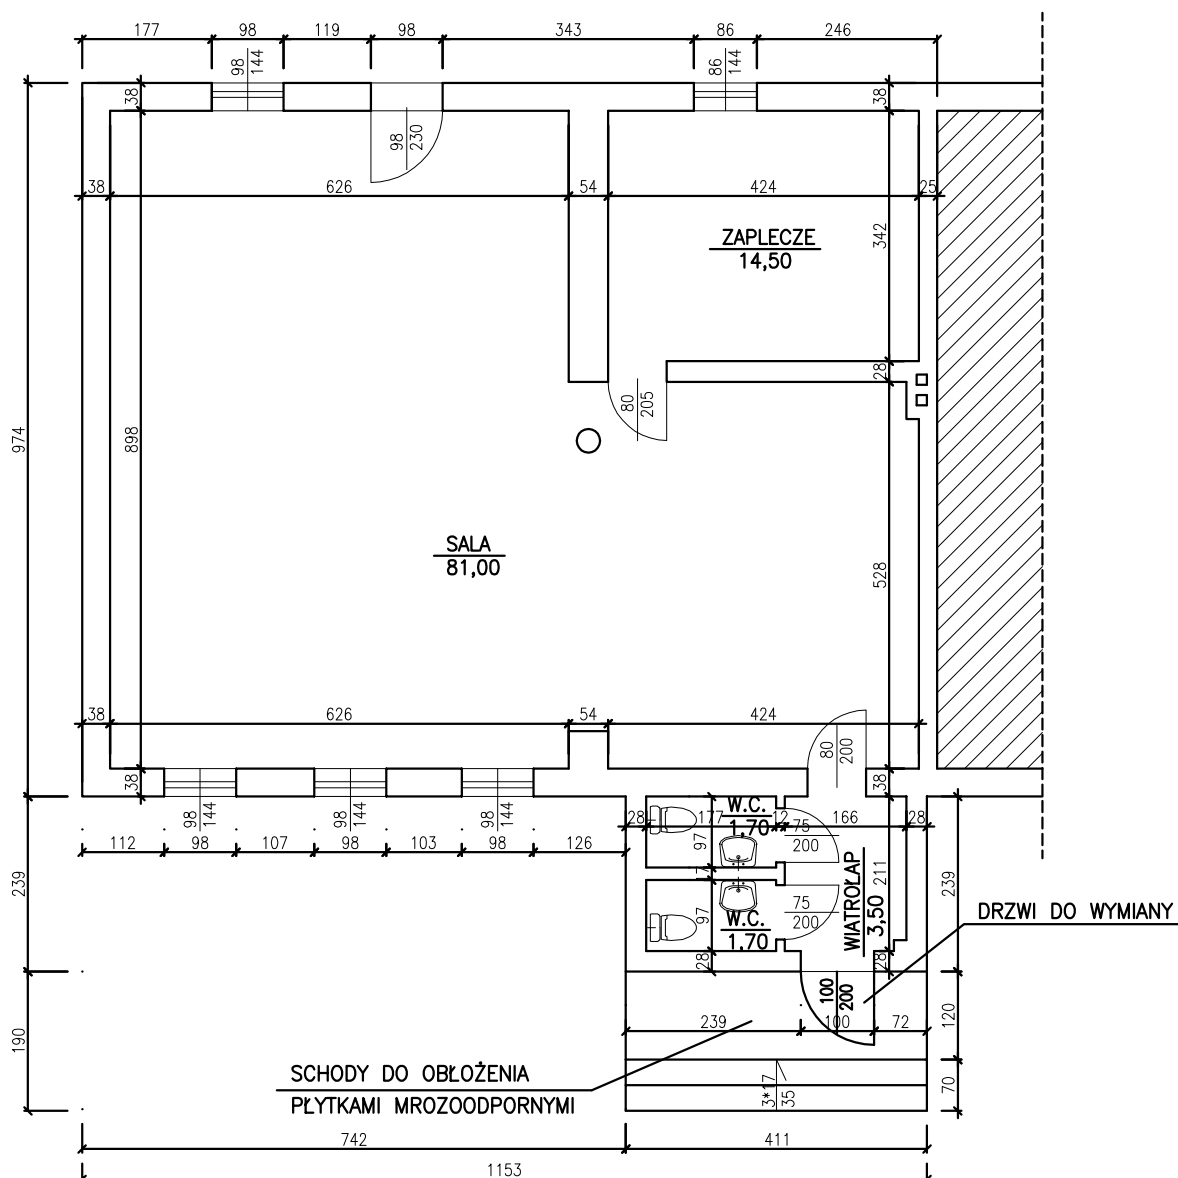

PRACOWNIA PROJEKTOWA KOWALSKI, mgr inż. Krzysztof Kowalski 63–200 JAROCIN, UL. KONWALIOWA 2						
INWESTOR		GMINA DOBRZYCA, 63–330 DOBRZYCA, RYNEK 14				
OBIEKT		REMONT SALI WIEJSKIEJ W STRZYŻEWIE				
ADRES BUDOWY		63–330 DOBRZYCA, STRZYŻEW				
TYTUŁ RYSUNKU		RZUT PRZYZIEMIA				
BRANŻA PROJEKTU	Architektura i konstrukcja	DATA WYKONANIA	03.2012	SKALA RYSUNKU	1:100	NR RYSUNKU 1
AUTOR PROJEKTU						
PROJEKTANT		ASYSTENT		SPRAWDZENIE w trybie art. 20 ust. 2 prawa bud.		
mgr inż. KRZYSZTOF KOWALSKI upr. projektant i kierownik budowy w specjal. konstrukcyjno–budowlanej bez ograniczeń upr. nr WKP/0060/PWOK/06 Jarocin, ul. Konwaliowa 2, tel. 502 223 864						

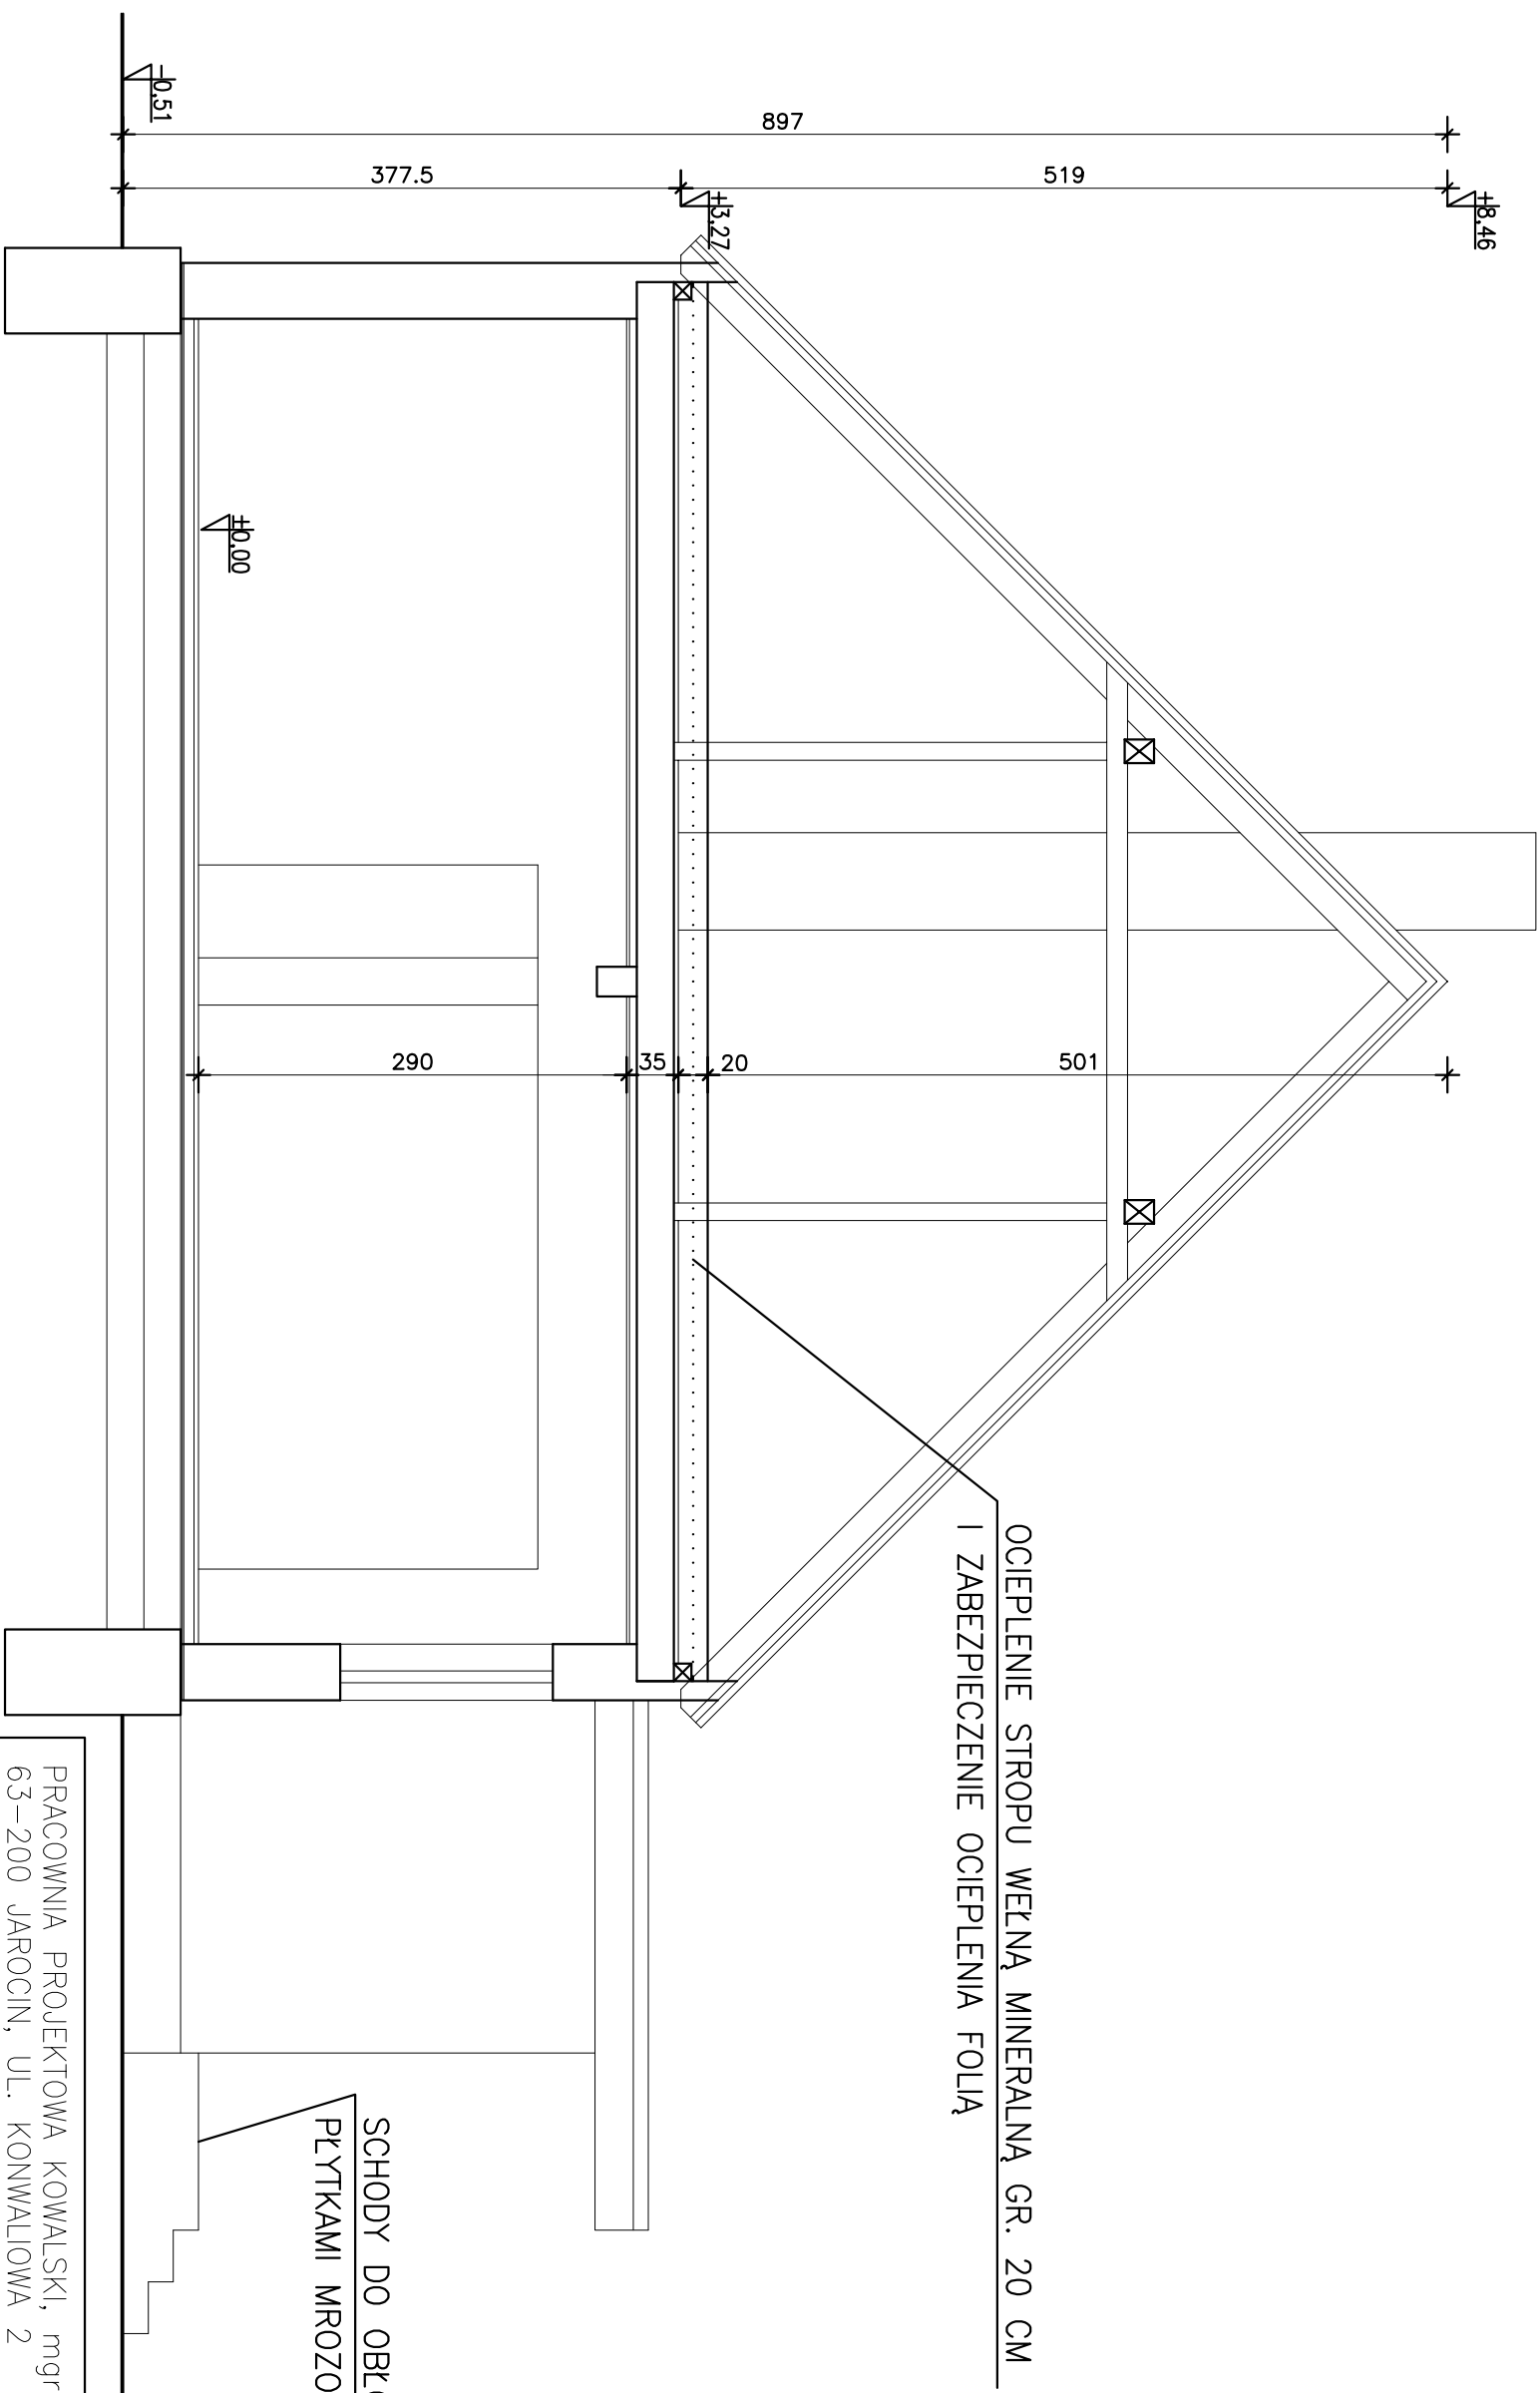


PRACOWNIA PROJEKTOWA KOWALSKI, mgr inż. Krzysztof Kowalski 63–200 JAROCIN, UL. KONWALIOWA 2						
INWESTOR	GMINA DOBRZYCA, 63–330 DOBRZYCA, RYNEK 14					
OBJEKT	REMONT SALI WIEJSKIEJ W STRZYŻEWIE					
ADRES BUDOWY	63–330 DOBRZYCA, STRZYŻEW					
TYTUŁ RYSUNKU	PRZEKRÓJ A–A					
BRANŻA PROJEKTU	Architektura i konstrukcja	DATA WYKONANIA	03.2012	SKALA RYSUNKU	1:50	NR RYSUNKU
AUTOR PROJEKTU						
PROJEKTANT	mgr inż. KRZYSZTOF KOWALSKI upr. projektant i kierownik budowy w specjal. konstrukcyjno-budowlanej bez ograniczeń upr. nr WKP/0060/PWOK/06 Jarocin, ul. Konwaliowa 2, tel. 502 223 864			ASYSTENT		SPRAWDZENIE w trybie art. 20 ust. 2 prawa bud.

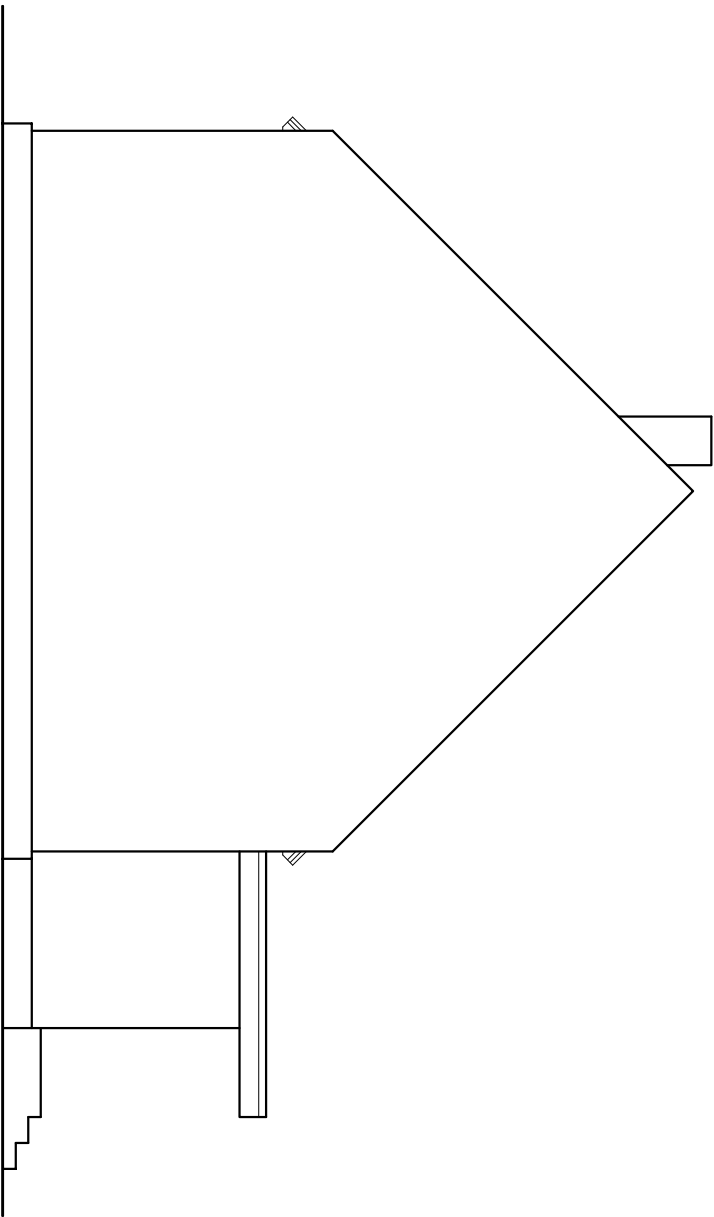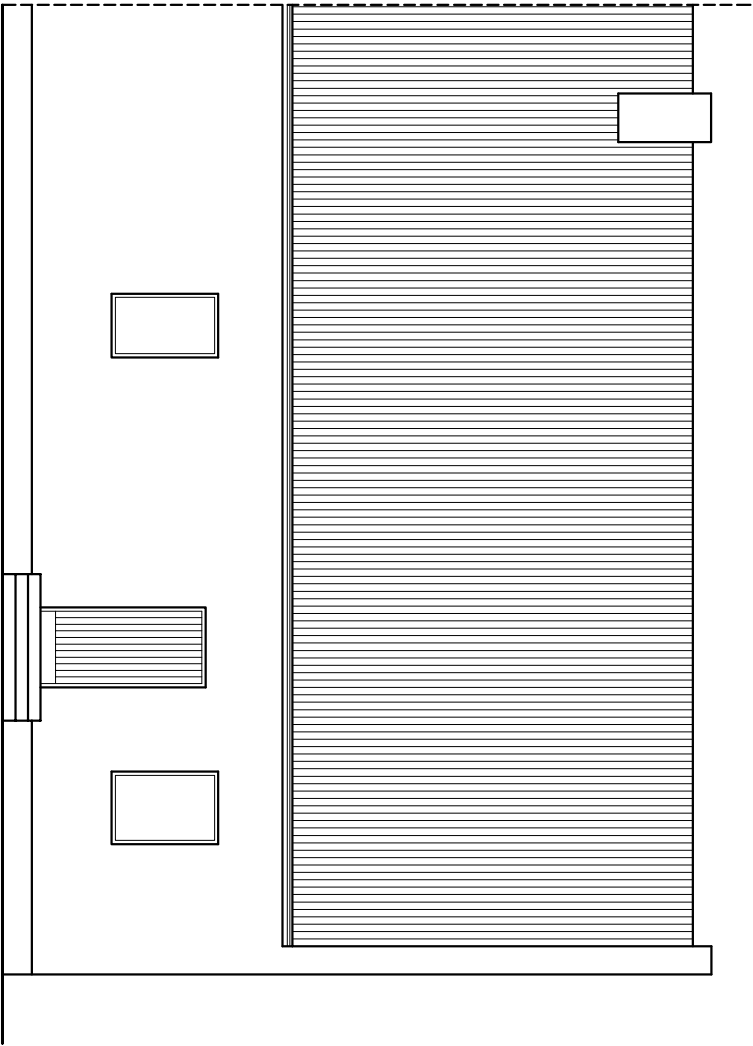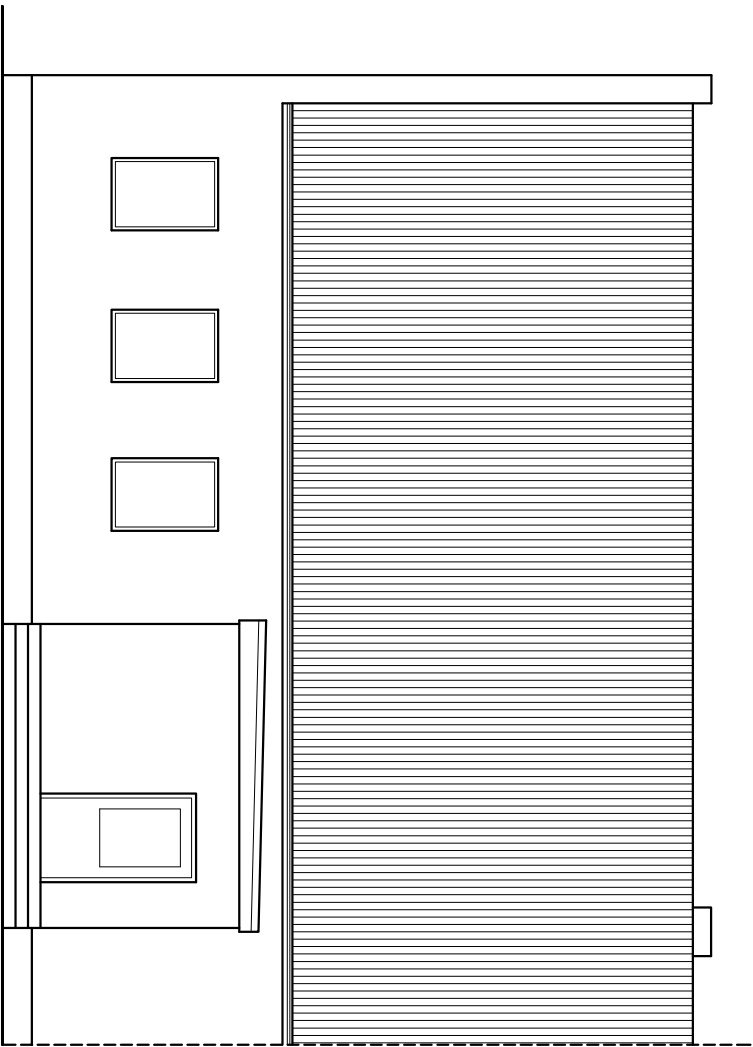

PRACOWNIA PROJEKTOWA KOWALSKI, mgr inż. Krzysztof Kowalski 63-200 JAROCIN, UL. KONWALIOWA 2						
INWESTOR	GMINA DOBRZYCA, 63-330 DOBRZYCA, RYNEK 14					
OBIEKT	REMONT SALI WIEJSKIEJ W STRYZEWIE					
ADRES BUDOWY	63-330 DOBRZYCA, STRYZEW					
TYTUŁ RYSUNKU	ELEWACJE					
BRANŻA PROJEKTU	Architektura i konstrukcja	DATA WYKONANIA	03.2012	SKALA RYSUNKU	1:100	NR RYSUNKU
AUTOR PROJEKTU				3		
PROJEKTANT	ASYSTENT			SPRAWDZENIE w trybie art. 20 ust. 2 prawa bud.		
mgr inż. KRZYSZTOF KOWALSKI upr. projektant i kierownik budowy w specjal. konstrukcyjno-budowlanej bez ograniczeń upr. nr WKP/0060/PNOK/06 Jarocin, ul. Konwaliowa 2, tel. 502 223 864						

ZESTAWIENIE STOLARKI

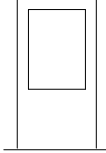	DRZWI ZEWNĘTRZNE
SCHEMAT	
WYMIARY W ŚWIELE OŚCIEŻY	100*200
SZTUKI	1 P

◦ Drzwi zewnętrzne aluminiowe z szybami dwukomorowymi P2

UWAGA:

ZAMÓWIENIA STOLARKI DOKONAĆ BEZWZGLĘDNIE
PO SPRAWDZENIU WSZYSTKICH WYMIARÓW NA BUDOWIE,
PODANO WYMIARY W ŚWIELE WEWNĘTRZNYCH OŚCIEŻY