

**Uchwała Nr XLVI/326/2014
Rady Miejskiej Gminy Dobrzyca
z dnia 30 czerwca 2014 r.**

**w sprawie przystąpienia do sporządzenia miejscowego planu zagospodarowania
przestrzennego gminy Dobrzyca dla terenów złoża gazu ziemnego Karmin
i gazociągu.**

Na podstawie art.18 ust.2 pkt 15 ustawy z dnia 8 marca 1990 r. o samorządzie gminnym (Dz. U. z 2013 r., poz. 594 z późn. zm.) oraz art. 14 ust. 1 ustawy z dnia 27 marca 2003 r. o planowaniu i zagospodarowaniu przestrzennym (Dz. U. z 2012 r., poz. 647 z późn. zm.) Rada Miejska Gminy Dobrzyca uchwala, co następuje:

§ 1.

1. Przystępuje się do sporządzenia miejscowego planu zagospodarowania przestrzennego gminy Dobrzyca dla terenów złoża gazu ziemnego i gazociągu, zwanego dalej „planem”.
2. Granice obszarów objętych planem przedstawione są na mapach stanowiących załączniki nr 1, 2, 3, 4, 5 do niniejszej uchwały.

§ 2.

W planie należy uwzględnić elementy określone w art. 15 ustawy z dnia 27 marca 2003 r. o planowaniu i zagospodarowaniu przestrzennym.

§ 3.

Opracowanie i uchwalenie planu może następować w etapach, odrębnie dla poszczególnych fragmentów tych obszarów.

§ 4.

Wykonanie uchwały powierza się Burmistrzowi Gminy Dobrzyca.

§ 5.

Uchwała wchodzi w życie z dniem podjęcia.


**PRZEWODNICZĄCY
RADY MIEJSKIEJ**
Witalis Pótrolniczak

UZASADNIENIE

**do Uchwały Nr XLVI/326/2014 Rady Miejskiej Gminy Dobrzyca
z dnia 30 czerwca 2014 r.**

**w sprawie przystąpienia do sporządzenia miejscowego planu zagospodarowania
przestrzennego gminy Dobrzyca dla terenów złoża gazu ziemnego Karmin
i gazociągu.**

Przystępuje się do sporządzenia miejscowego planu zagospodarowania przestrzennego gminy Dobrzyca dla terenów złoża gazu ziemnego Karmin i gazociągu z uwagi na potrzebę określenia parametrów i wskaźników planowanej inwestycji, w oparciu o złożony wniosek.

Proponowana inwestycja składa się ze Strefy Przyodwiertowej Karmin-1 (do której mogą być podłączane następne odwierty) oraz gazociągu technologicznego do KGZ Jarocin, zlokalizowanej w miejscowości Wilcza, gmina Kotlin. Do obszaru opracowania włączony jest również teren złoża gazu ziemnego Karmin.

Zakres opracowania został wskazany w załącznikach graficznych do niniejszej uchwały.

Z uwagi na powyższe proponuje się przystąpienie do sporządzenia miejscowego planu zagospodarowania przestrzennego gminy Dobrzyca na obszarze wskazanym w załącznikach.


**PRZEWODNICZĄCY
RADY MIEJSKIEJ**
Witalis Piórolniczak

Załącznik nr 1
do uchwały nr XLVI/326/2014
Rady Miejskiej Gminy Dobrzyca
z dnia 30.06.2014 r.



- obszar opracowania

Skala:
1 : 10 000

0 200 400

PRZEWODNICZĄCY
RADY MIEJSKIEJ
Witalis Patrolniczak

Załącznik nr 2
do uchwały nr XLVI/1326/2014
Rady Miejskiej Gminy Dobrzyca
z dnia 30.06.2014r.



PRZEWODNICZĄCY
RADY MIEJSKIEJ
Witalis Piórolniczak

Załącznik nr 3
do uchwały nr XLV/326/294
Rady Miejskiej Gminy Dobrzyca
z dnia 30.06.2014r.

GINA KOTLIN

Obwód Fabianów

Obwód Fabianów

Obwód Fabianów

Obwód Sośnica


PRZEWODNICZĄCY
RADY MIEJSKIEJ
Witalis Póhlniczak

 - obszar opracowania

Skala:
1 : 10 000

 0 200 400 m

Załącznik nr 4
do uchwały nr XLVII/326/2014
Rady Miejskiej Gminy Dobrzyca
z dnia 30.06.2014r.

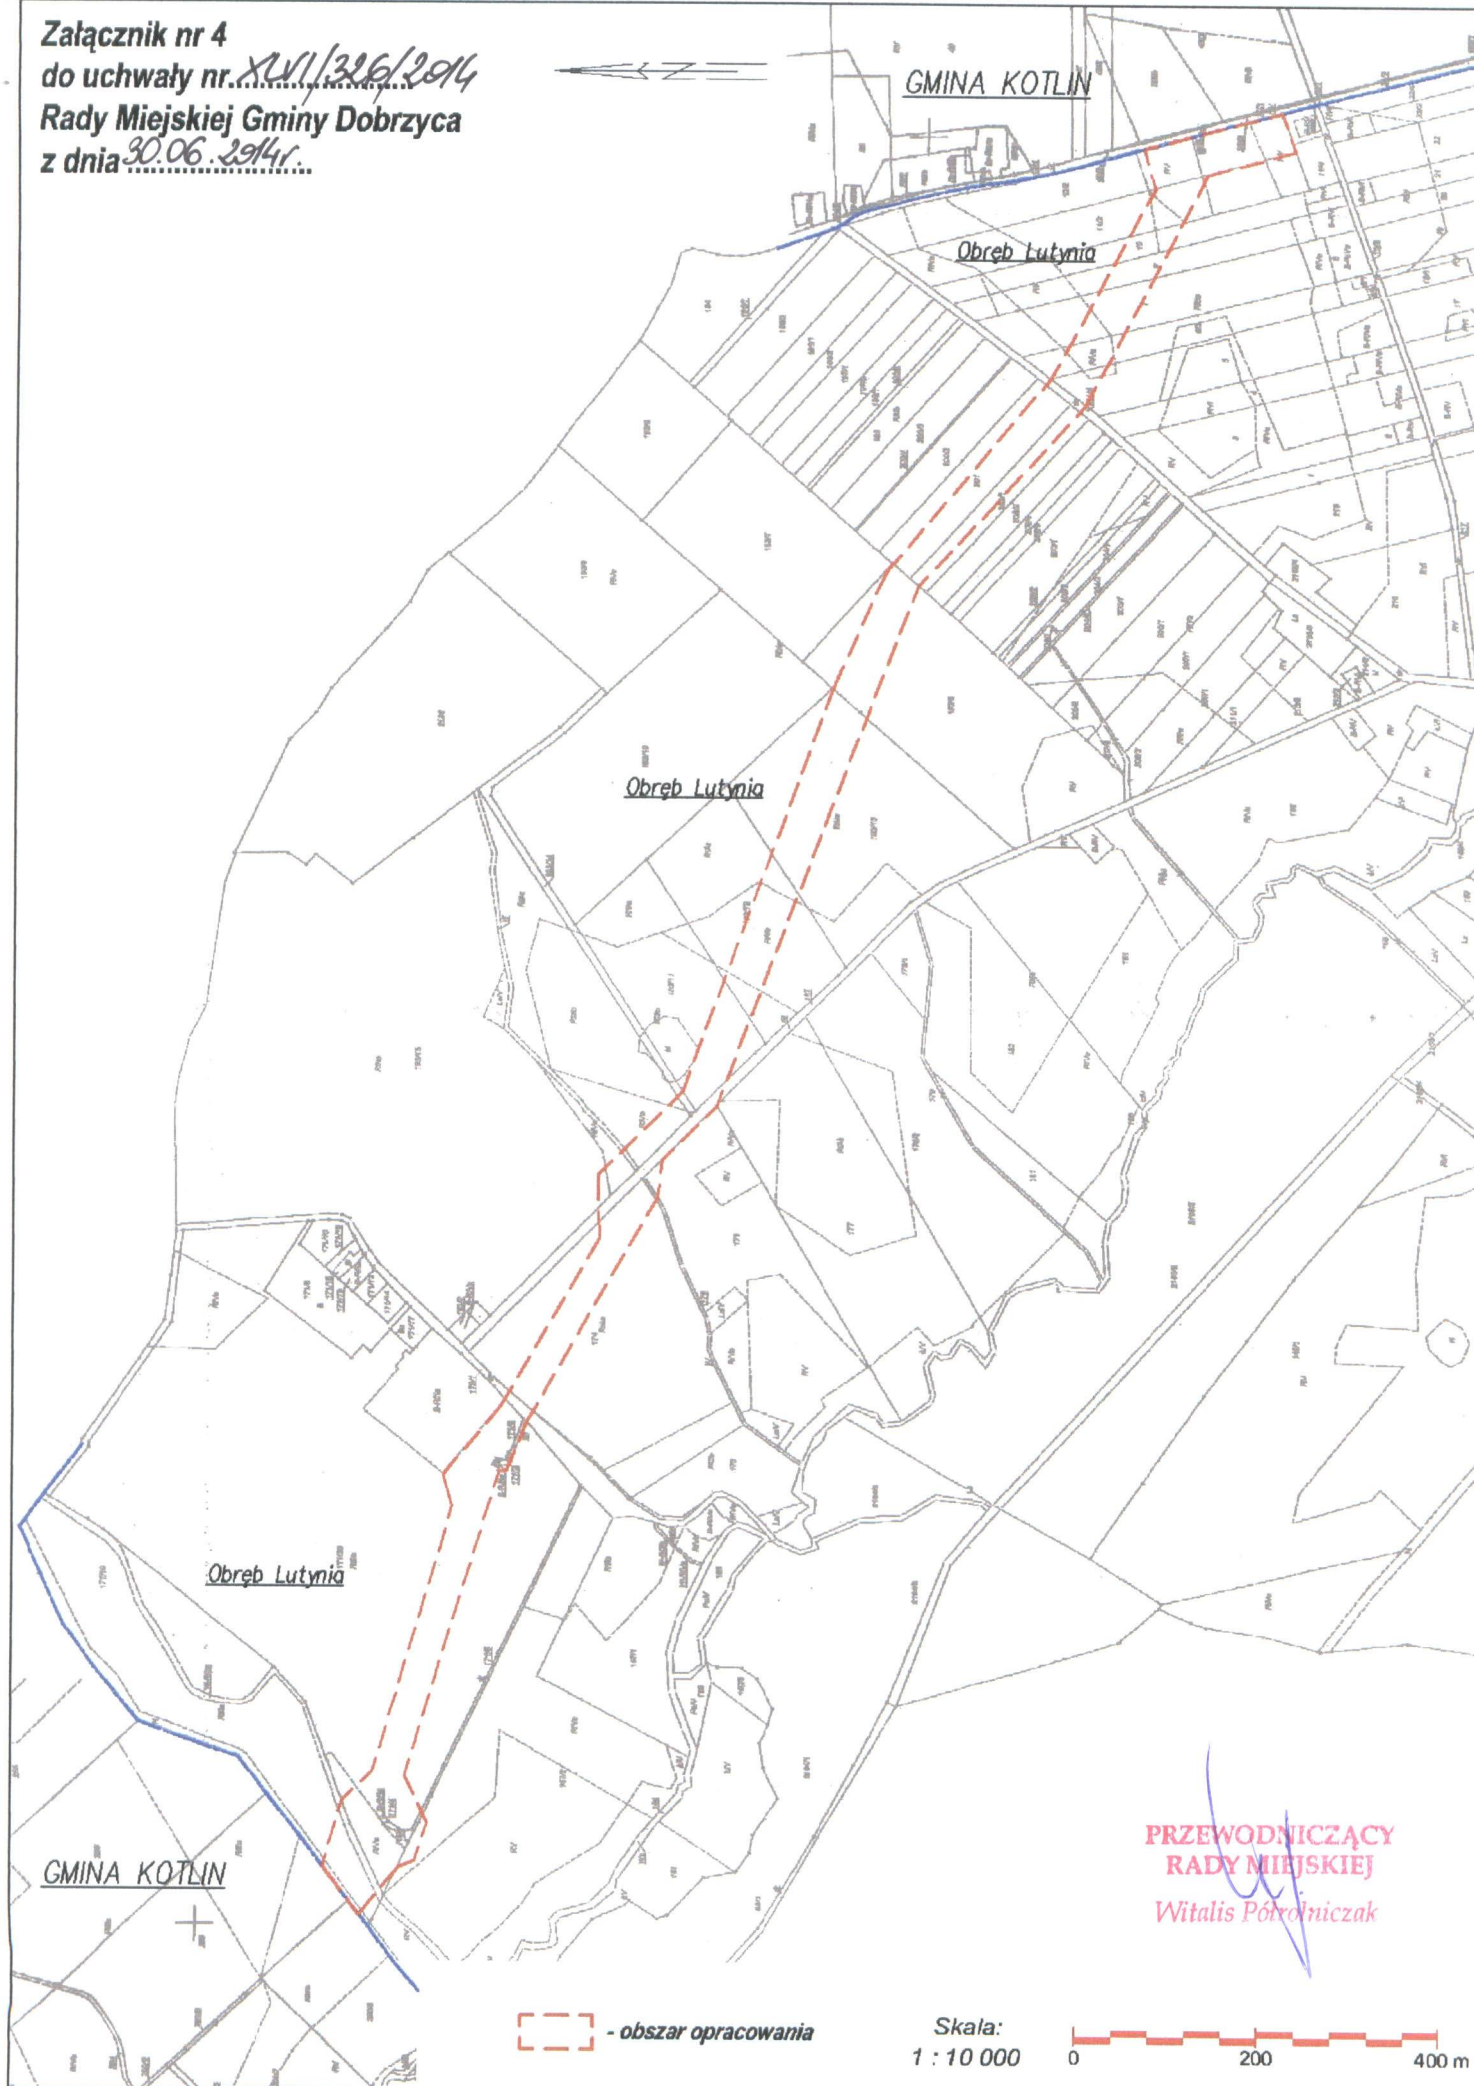

GMINA KOTLIN

Obszar Lutynia

Obszar Lutynia

Obszar Lutynia

GMINA KOTLIN


PRZEWODNICZĄCY
RADY MIEJSKIEJ
Witalis Półrolniczak

 - obszar opracowania

Skala:
1 : 10 000

 0 200 400 m

Załącznik nr 5
do uchwały nr XLVI/326/2014
Rady Miejskiej Gminy Dobrzyca
z dnia 30.06.2014 r.

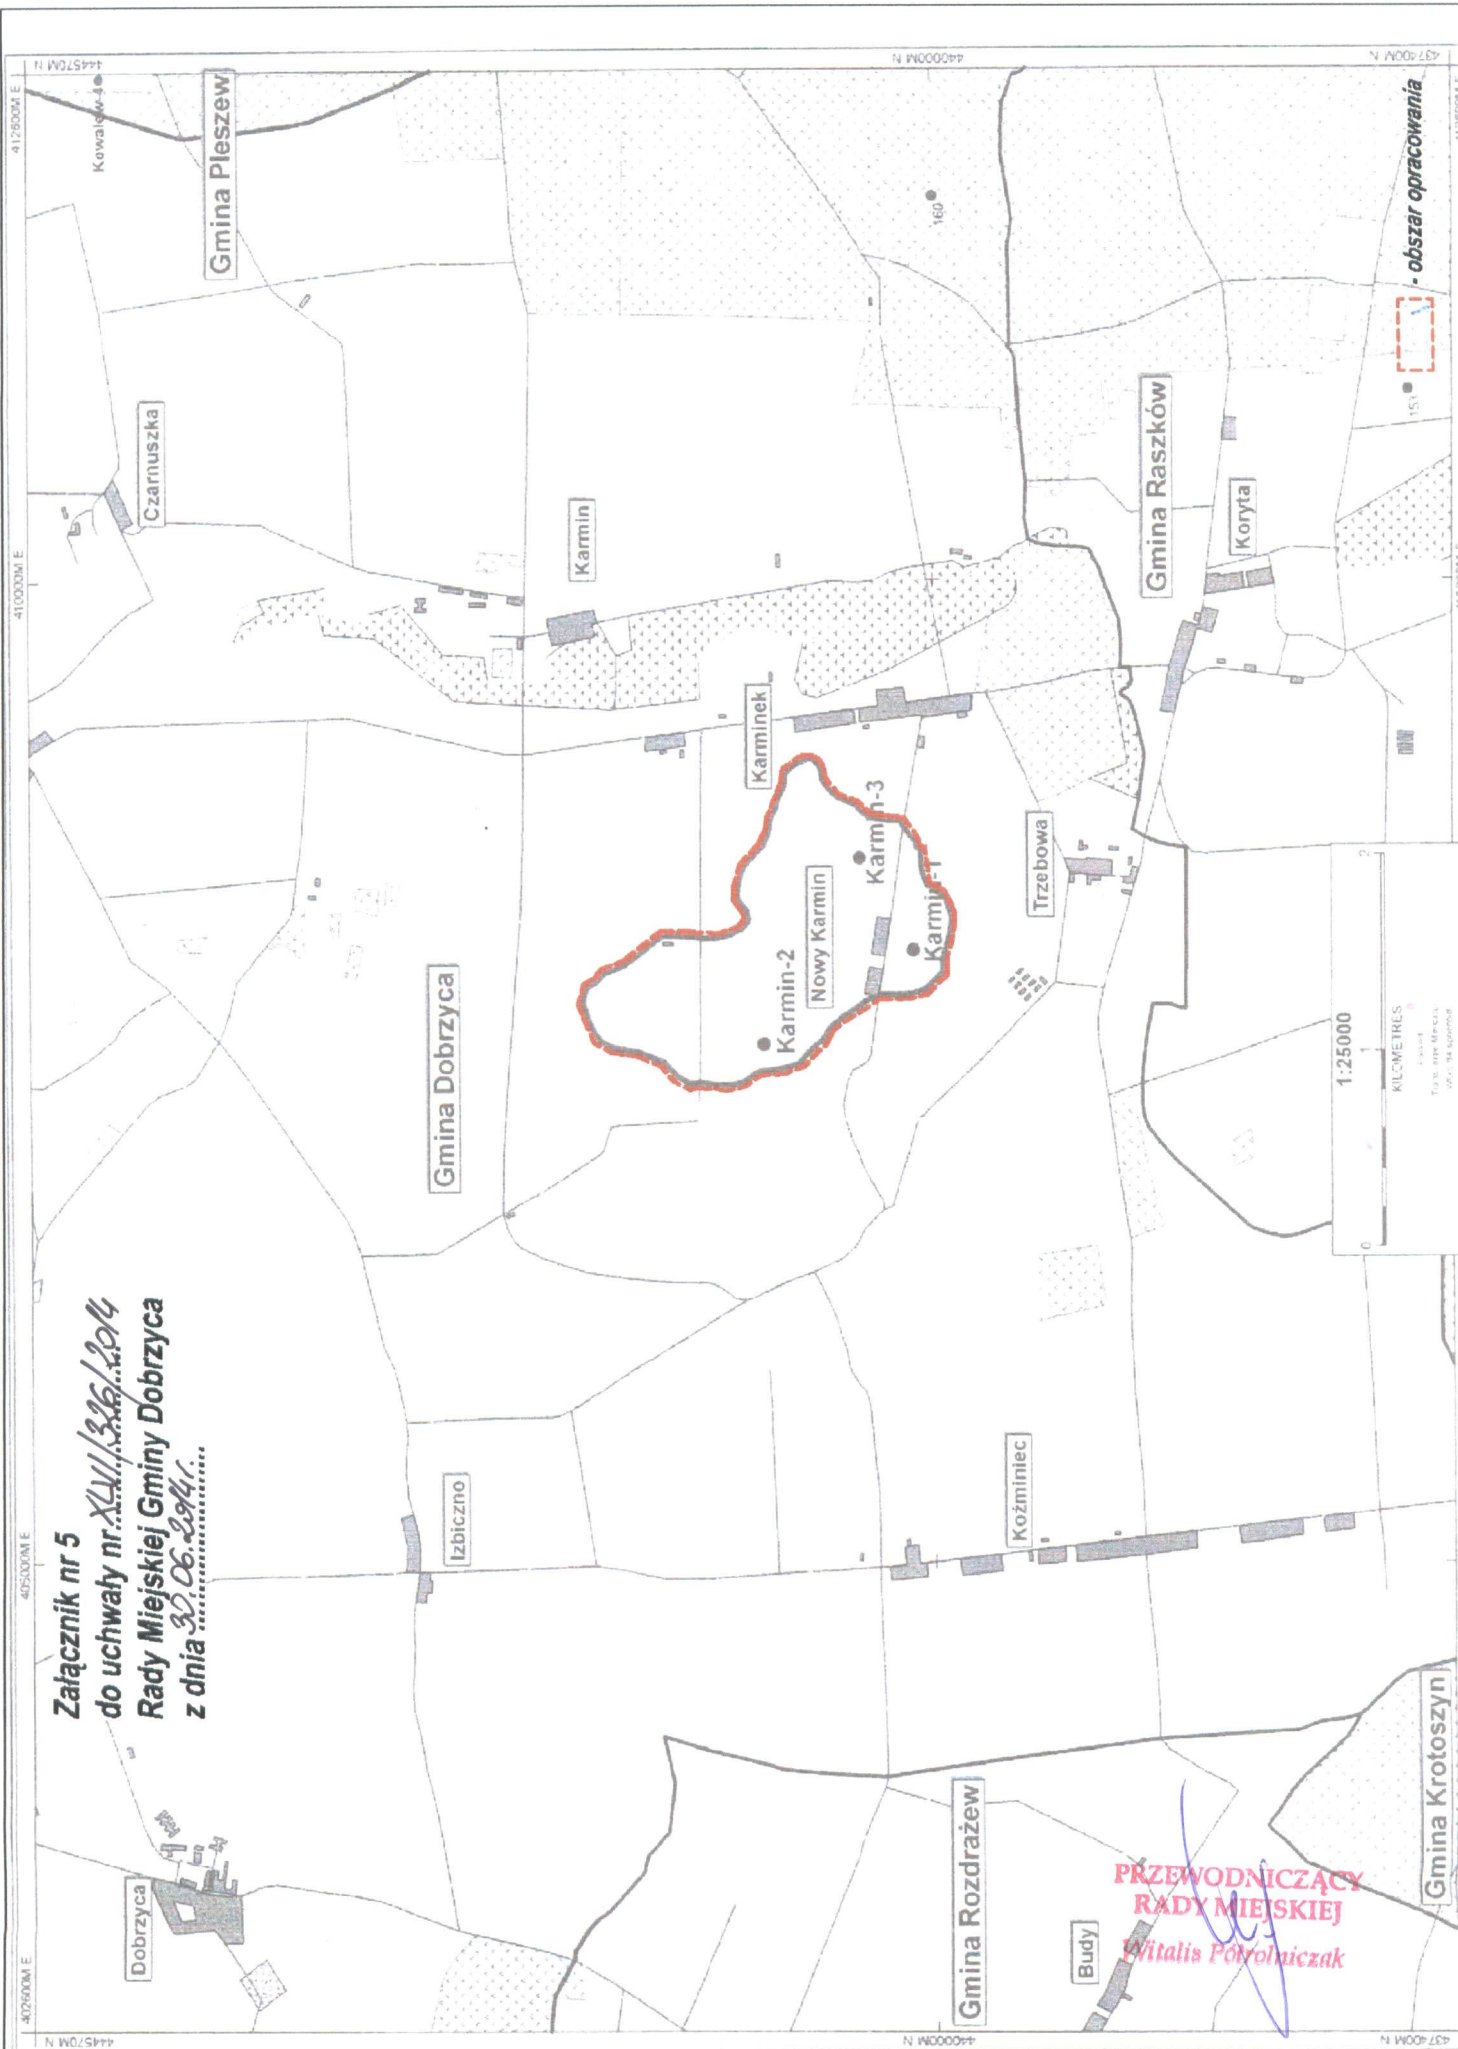

PRZEWODNICZĄCY
RADY MIEJSKIEJ
Witalis Półrolniczak