


Skrzynka gazowa  
z układem red.-pomiarowym  
(gazomierz G6 reduktor  
MR-10/A)

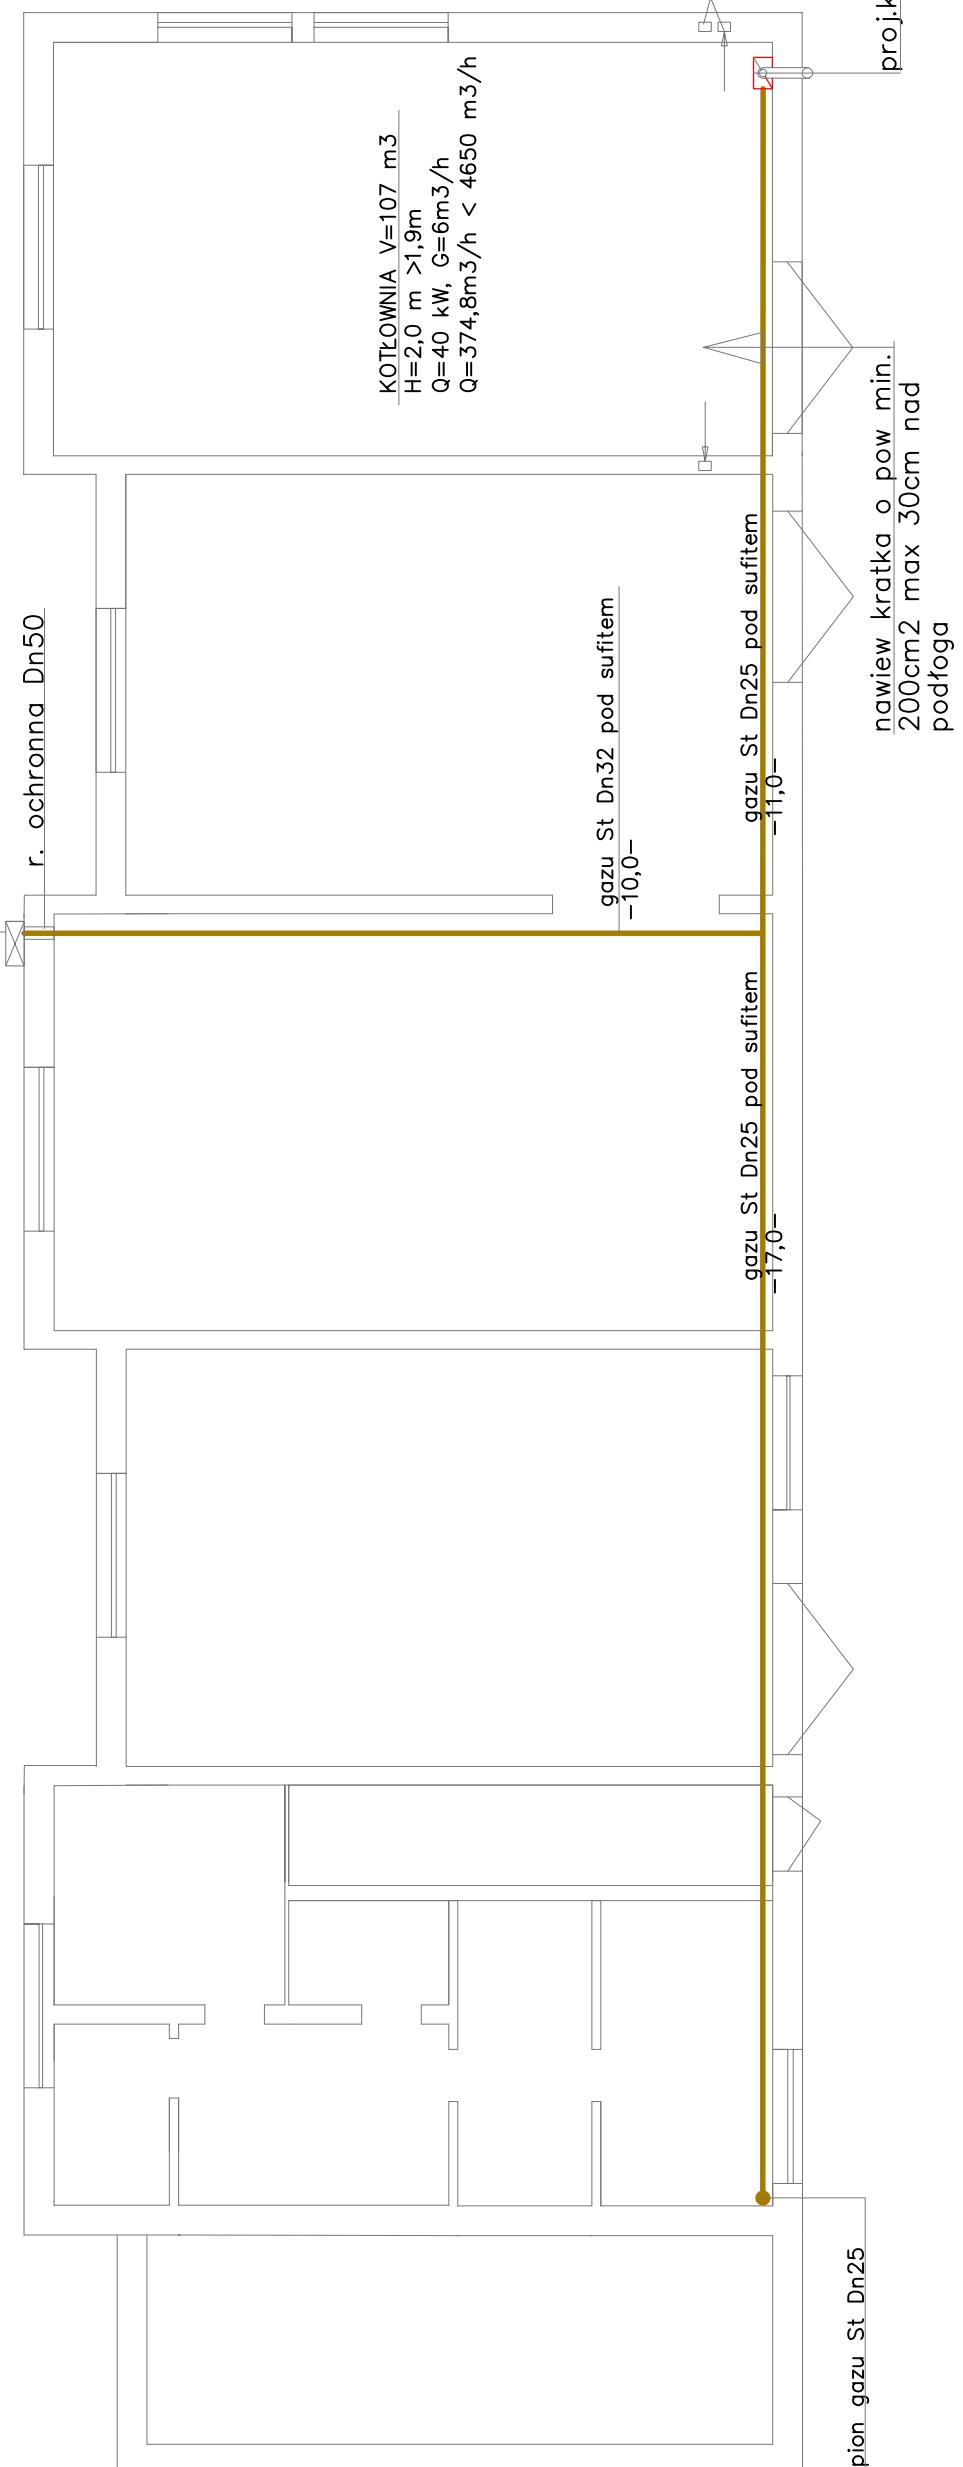

**UWAGA**  
Dopuszcza się wykonanie instalacji gazowej z rur stalowych czarnych łaczonych przez spawanie elektryczne lub gazowe w bruzdach ostonietych nie uszczelnionymi ekranami lub wypełnionych – po uprzednim wykonaniem próby szczelności – łatwousuwalna masa tynkarska nie powodująca korozji przewodu

PRZEDSIĘBIORSTWO PRODUKCYJNO - USŁUGOWE	
63 - 200 Jarocin, ul. Glinki 7	
tel. (0-62) 747-30-68, fax (0-62)747-74-76, elkaz@post.pl	
Projektant: Ryszard Kaźmierczak	Stadion: BP
Nr uprawn.: 7131/169/P/2002	Branża: Sanitarna
Podpis projektanta:	Skala: 1:100
Objekt: wewnętrzna instalacja gazowa	Zlecenie: 05/2014
PIWNICA	Adres: 63-330 Dobrzyca ul. Krotoszyńska 40
Inwestor: Gmina Dobrzyca Rynek 14, 63-330 Dobrzyca	Nr rys.: 1
	S