



MIEJSCOWY PLAN ZAGOSPODAROWANIA PRZESTRZENNEGO GMINY DOBRZYCA W MIEJSCOWOŚCI KOŹMINIEC

WYRYS ZE STUDIUM UWARUNKWAŃ
I KIERUNKÓW ZAGOSPODAROWANIA
PRZESTRZENNEGO GMINY DOBRZYCA

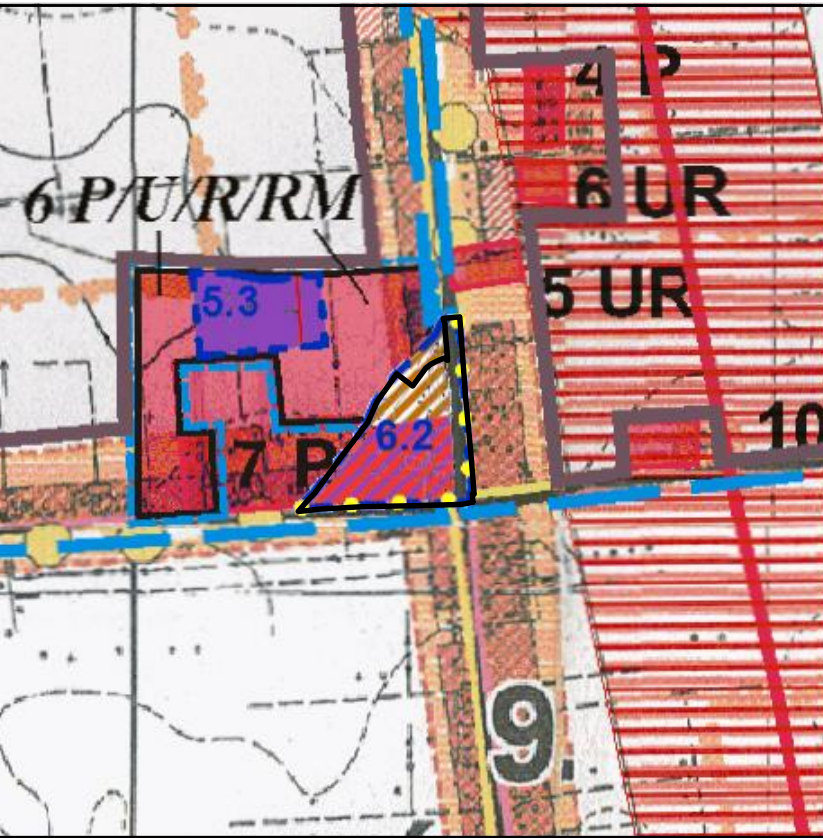

OBSZAR OBJĘTY PLANEM

ZAŁĄCZNIK NR 2
DO UCHWAŁY NR
RADY MIEJSKIEJ GMINY DOBRZYCA
Z DNIA
OGŁOSZONEJ W DZIENNIKU URZĘDOWYM
WOJEWÓDZTWA WIELKOPOLSKIEGO
Z DNIA
POZ.

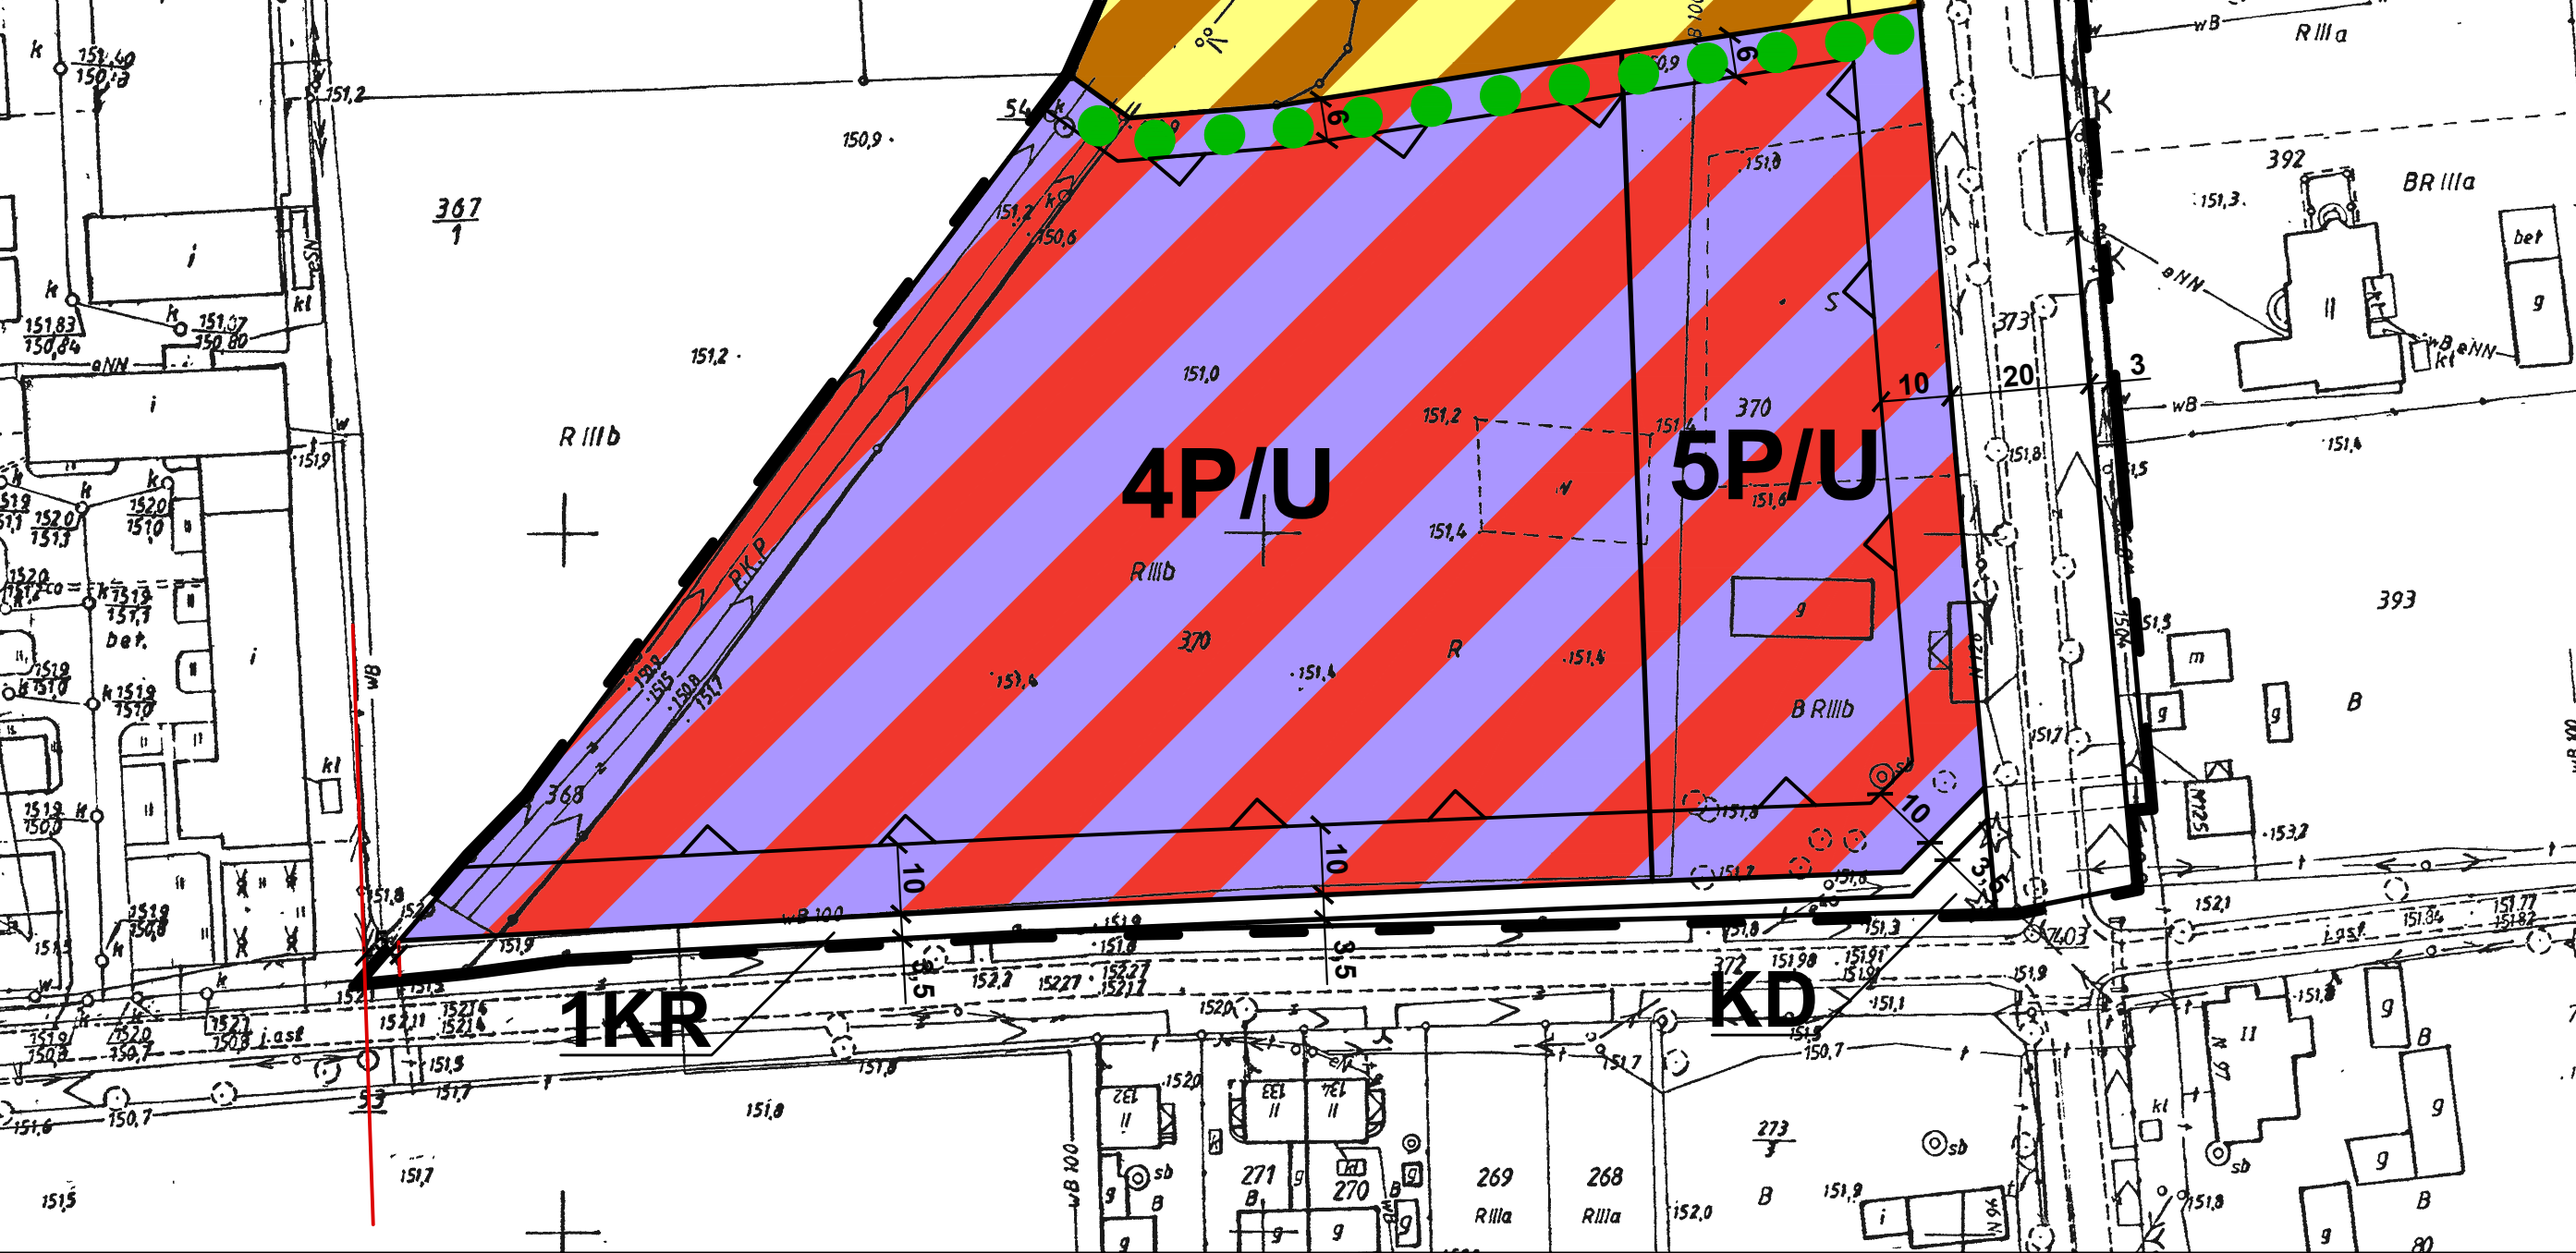

- Oznaczenia:
- - granice opracowania miejscowego planu
 - linie rozgraniczające tereny o różnym przeznaczeniu lub różnych zasadach zagospodarowania
 - nieprzekraczalne linie zabudowy
 - P/U - tereny obiektów produkcyjnych, składów i magazynów oraz zabudowy usługowej
 - RM - teren zabudowy zagrodowej w gospod. rolnych, hodowlanych i ogrodniczych
 - KDZ - teren drogi publicznej zbiorczej
 - KD - teren przeznaczony pod poszerzenie drogi publicznej
 - KR - tereny ciągów rowerowych
 - pas zieleni izolacyjnej
 - linia elektroenergetyczna średniego napięcia wraz z pasem technologicznym
- Oznaczenia elementów informacyjnych:
- orientacyjny przebieg planowanego przejazdu rowerowego

Skala:
1 : 1000

0 50 100 m

API Sp. z o.o.
architektura, planowanie, inwestycje
60-792 Poznań, ul. Wojskowa 6/B6
tel. 61 223 09 08, e-mail: biuro@apispzo.pl