


MIEJSCOWY PLAN ZAGOSPODAROWANIA PRZESTRZENNEGO GMINY DOBRZYCA W MIEŚCIE DOBRZYCA DLA DZIAŁEK O NR EWID. 950/10, 951/6 I CZĘŚCI DZIAŁKI O NR EWID. 951/10


ZALĄCZNIK NR 3
DO UCHWAŁY NR
RADY MIEJSKIEJ GMINY DOBRZYCA
Z DNIA
OGŁOSZONEJ W DZIENNIKU URZĘDOWYM
WOJEWÓDZTWA WIELKOPOLSKIEGO
Z DNIA

WYRYS ZE STUDIUM UWARUNKOWAŃ
I KIERUNKÓW ZAGOSPODAROWANIA
PRZESTRZENNEGO GMINY DOBRZYCA

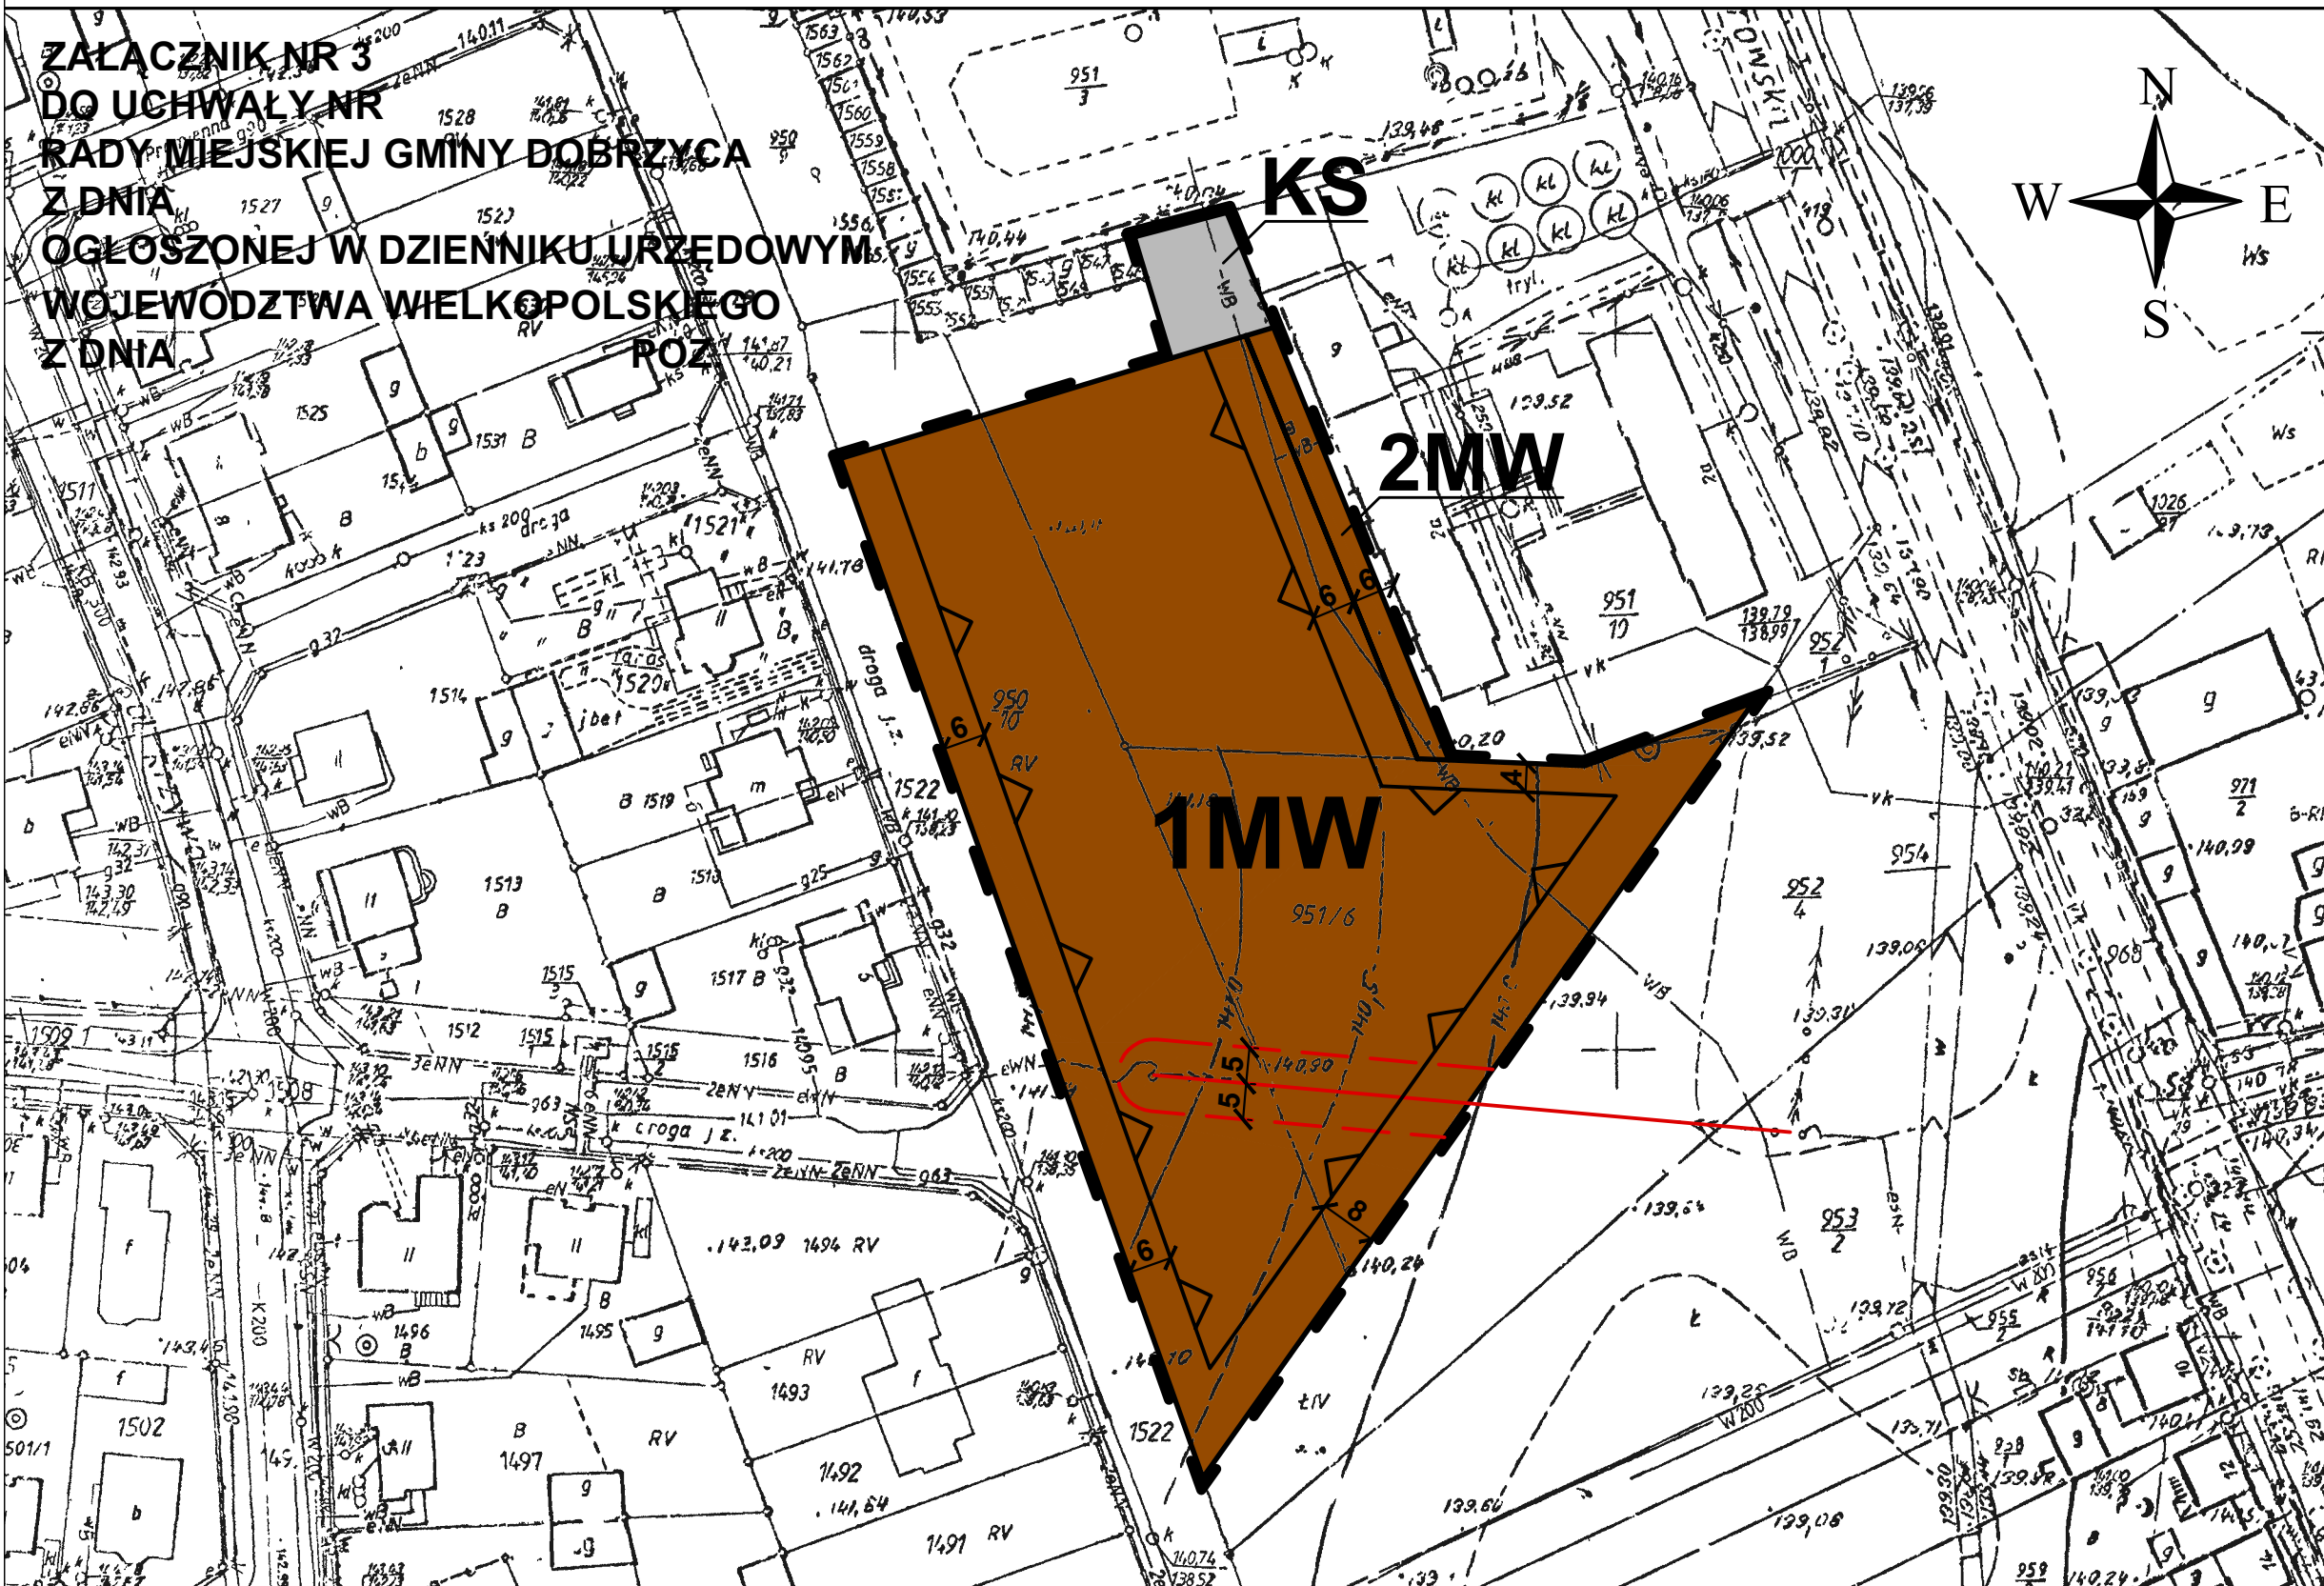


— OBSZAR OBJĘTY PLANEM


Oznaczenia:

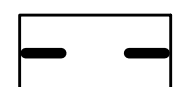

- granice opracowania miejscowego planu

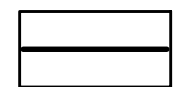

linie rozgraniczające tereny o różnym
przeznaczeniu lub różnych zasadach
zagospodarowania

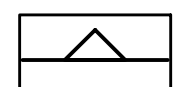

- nieprzekraczalne linie zabudowy



- tereny zabudowy mieszkaniowej
wielorodzinnej



- teren parkingu



- linia elektroenergetyczna średniego
napięcia wraz z pasem technologicznym

Skala: 1 : 1000



API Sp. z o.o.
architektura, planowanie, inwestycje
60-792 Poznań, ul. Wojskowa 6/B6
tel. 61 223 09 08, e-mail: biuro@apispoo.pl