


MIEJSCOWY PLAN ZAGOSPODAROWANIA PRZESTRZENNEGO GMINY DOBRZYCA W MIEŚCIE DOBRZYCA DLA DZIAŁKI O NUMERZE EWIDENCYJNYM 182

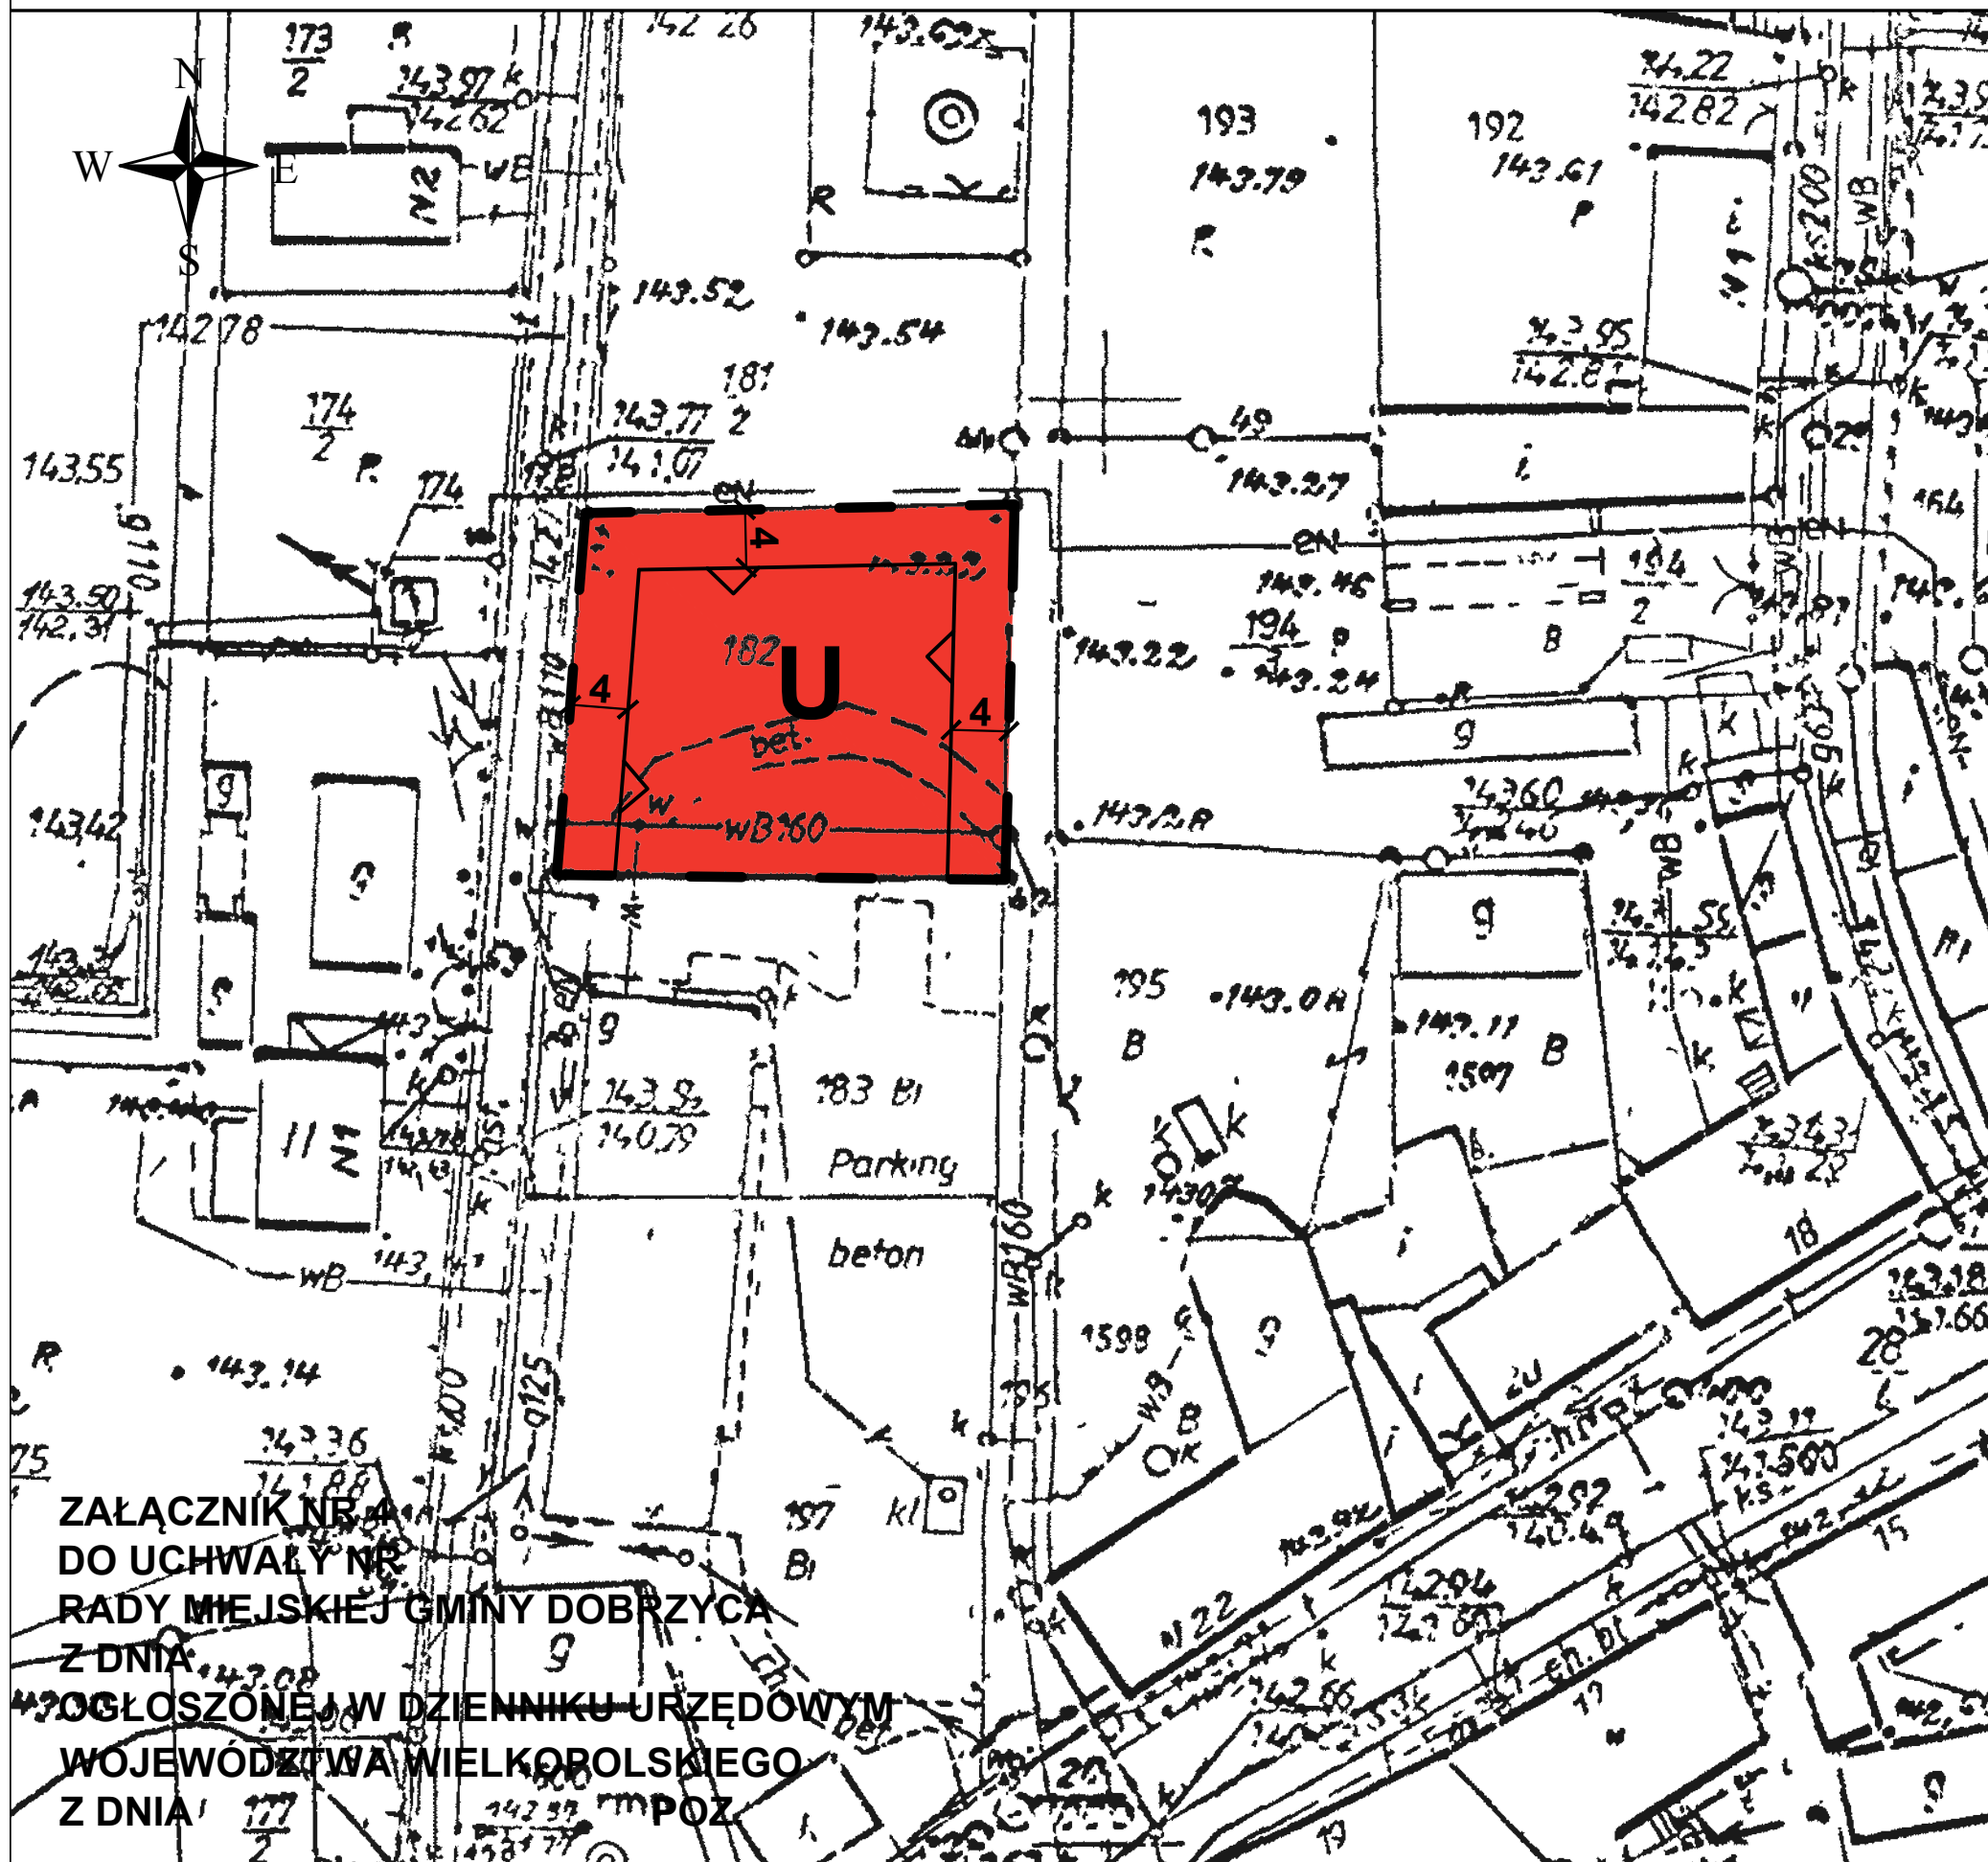

Oznaczenia:

-  - granice opracowania miejscowego planu
(będąca jednocześnie linią rozgraniczającą tereny
o różnym przeznaczeniu lub różnych zasadach
zagospodarowania)
-  - nieprzekraczalne linie zabudowy
-  - teren zabudowy usługowej


Skala: 1 : 500



API

API Sp. z o.o.
architektura, planowanie, inwestycje
60-792 Poznań, ul. Wojskowa 6/B6
tel. 61 223 09 08, e-mail: biuro@apispzo.pl

WYRYS ZE STUDIUM UWARUNKOWAŃ I KIERUNKÓW
ZAGOSPODAROWANIA PRZESTRZENNEGO GMINY DOBRZYCA

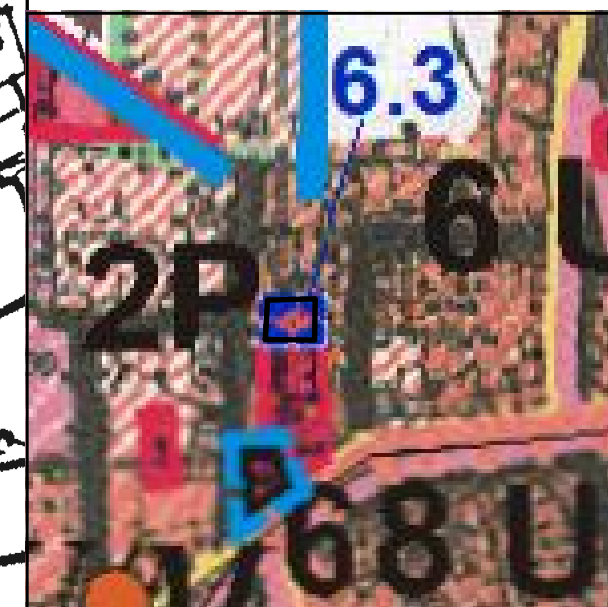

 - obszar objęty planem

 - teren zabudowy usługowej