

Uchwała Nr VI/41/2015
Rady Miejskiej Gminy Dobrzyca
z dnia 31 marca 2015 r.

**w sprawie przystąpienia do sporządzenia miejscowego planu zagospodarowania
przestrzennego gminy Dobrzyca w zachodniej części miasta Dobrzyca.**

Na podstawie art. 18 ust. 2 pkt 15 ustawy z dnia 8 marca 1990 r. o samorządzie gminnym (Dz. U. z 2013 r. poz. 594 z późn. zm.) oraz art. 14 ust. 1 ustawy z dnia 27 marca 2003 r. o planowaniu i zagospodarowaniu przestrzennym (Dz. U. z 2015 r. poz. 199), Rada Miejska Gminy Dobrzyca uchwala, co następuje:

§ 1. 1. Przystępuje się do sporządzenia miejscowego planu zagospodarowania przestrzennego gminy Dobrzyca w zachodniej części miasta Dobrzyca, zwanego dalej „planem”.

2. Granice obszaru objętego planem przedstawione są na mapie stanowiącej załącznik do niniejszej uchwały.

§ 2. W planie należy uwzględnić elementy określone w art. 15 ustawy z dnia 27 marca 2003 r. o planowaniu i zagospodarowaniu przestrzennym.

§ 3. Wykonanie uchwały powierza się Burmistrzowi Gminy Dobrzyca.

§ 4. Uchwała wchodzi w życie z dniem podjęcia.


PRZEWODNICZĄCY
RADY MIEJSKIEJ
Witalis Potrołniczak

UZASADNIENIE

do Uchwały Nr VI/41/2015 Rady Miejskiej Gminy Dobrzyca

z dnia 31 marca 2015 r.

w sprawie przystąpienia do sporządzenia miejscowego planu zagospodarowania przestrzennego gminy Dobrzyca w zachodniej części miasta Dobrzyca.

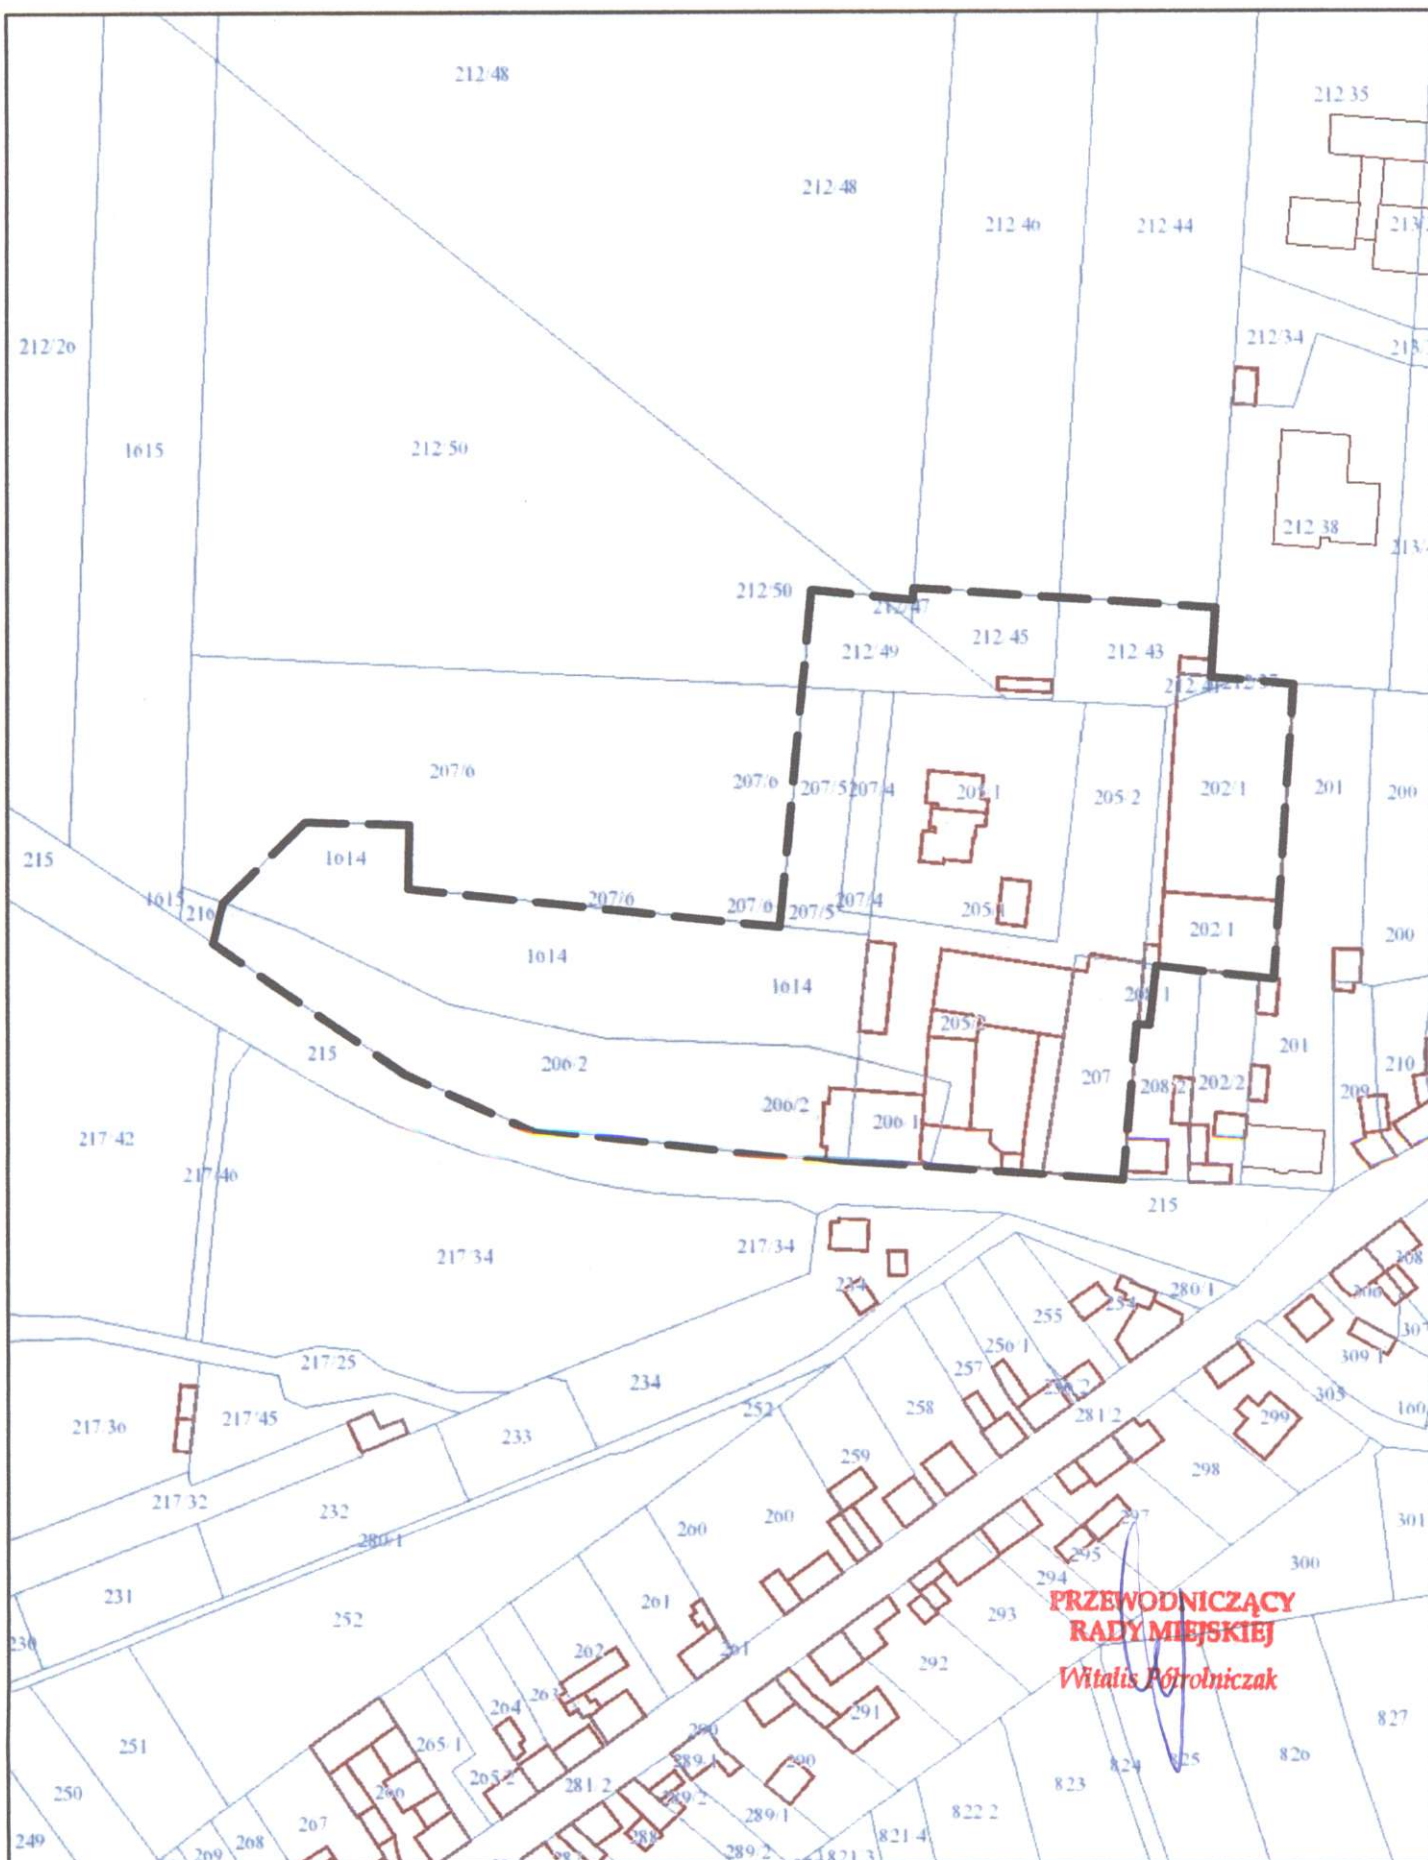
Projektem miejscowego planu zagospodarowania przestrzennego obejmuje się tereny produkcyjno-magazynowe, zabudowy zagrodowej, parkingu oraz sportu i rekreacji w zachodniej części miasta Dobrzyca.

W związku z rozbudową przedsiębiorstwa produkcyjno-usługowego, znajdującego się w granicach opracowania, nastąpiła konieczność zmiany przeznaczenia, parametrów zabudowy lub innych zapisów w dotychczas obowiązującym miejscowym planie dla obszaru opracowania.

Z uwagi na powyższe, przystąpienie do opracowania miejscowego planu zagospodarowania przestrzennego gminy Dobrzyca w zachodniej części miasta Dobrzyca uznaje się za zasadne.

**PRZEWODNICZĄCY
RADY MIEJSKIEJ**
Witalis Półrolniczak

Obręb ewidencyjny Dobrzyca

**skala 1:2000**