

Uchwała Nr VIII/57/2015
Rady Miejskiej Gminy Dobrzyca
z dnia 11 czerwca 2015 r.

**w sprawie przystąpienia do sporządzenia zmiany studium uwarunkowań
i kierunków zagospodarowania przestrzennego gminy Dobrzyca
w mieście Dobrzyca w rejonie ulic Pleszewskiej i Ostrowskiej.**

Na podstawie art. 18 ust. 2 pkt 15 ustawy z dnia 8 marca 1990 r. o samorządzie gminnym (Dz. U. z 2013 r., poz. 594 z późn. zm.) oraz art. 9 ust. 1 ustawy z dnia 27 marca 2003 r. o planowaniu i zagospodarowaniu przestrzennym (Dz. U. z 2015 r., poz. 199), Rada Miejska Gminy Dobrzyca uchwala, co następuje:

§ 1.

1. Przystępuje się do sporządzenia zmiany studium uwarunkowań i kierunków zagospodarowania przestrzennego gminy Dobrzyca w mieście Dobrzyca w rejonie ulic Pleszewskiej i Ostrowskiej, zwanej dalej „studium”.
2. Granice obszaru objętego zmianą studium przedstawione są na mapie stanowiącej załącznik do niniejszej uchwały.

§ 2.

W studium należy uwzględnić elementy określone w art. 10 ust. 1, 2 ustawy z dnia 27 marca 2003 r. o planowaniu i zagospodarowaniu przestrzennym.

§ 3.

Wykonanie uchwały powierza się Burmistrzowi Gminy Dobrzyca.

§ 4.

Uchwała wchodzi w życie z dniem podjęcia.


PRZEWODNICZĄCY
RADY MIEJSKIEJ
Witalis Półrolniczak

UZASADNIENIE


**do Uchwały Nr VIII/57/2015 Rady Miejskiej Gminy Dobrzyca
z dnia 11 czerwca 2015 r.**

**w sprawie przystąpienia do sporządzenia zmiany studium uwarunkowań
i kierunków zagospodarowania przestrzennego gminy Dobrzyca
w mieście Dobrzyca w rejonie ulic Pleszewskiej i Ostrowskiej.**


Projektem zmiany studium uwarunkowań i kierunków zagospodarowania przestrzennego obejmuje się tereny zlokalizowane w centrum miasta Dobrzyca, w rejonie ulic Pleszewskiej i Ostrowskiej.

Obecnie tereny objęte projektem zmiany studium przeznaczone są w obowiązującym miejscowym planie pod tereny wód powierzchniowych oraz zieleni.

W związku z koniecznością wprowadzenia zmian w ustaleniach miejscowego planu, przystąpienie do opracowania zmiany studium uwarunkowań i kierunków zagospodarowania przestrzennego gminy Dobrzyca w mieście Dobrzyca w rejonie ulic Pleszewskiej i Ostrowskiej uznaje się za zasadne.

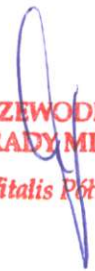
**PRZEWODNICZĄCY
RADY MIEJSKIEJ**
Witalis Piórolniczak

Obręb ewidencyjny Dobrzyca

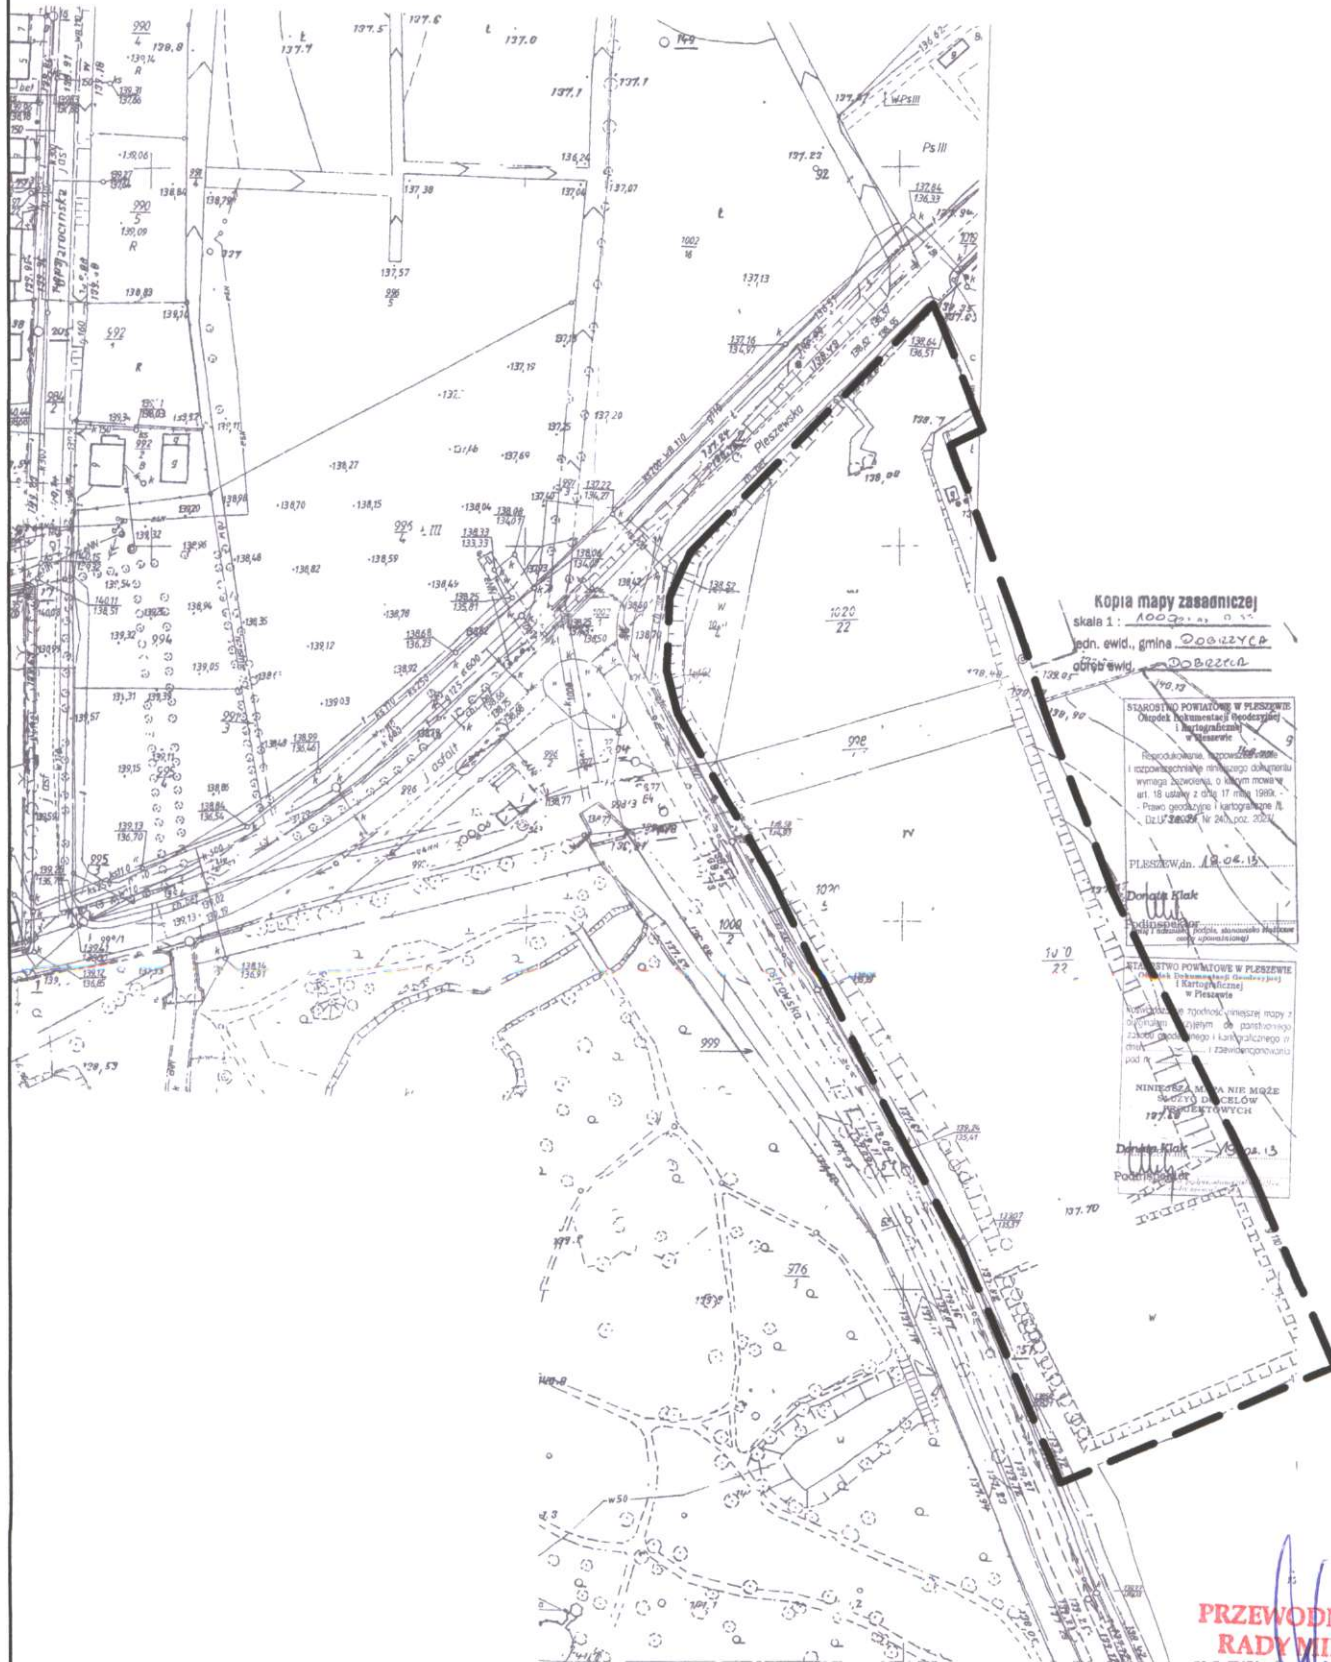

skala 1:2000