

PARTER		
NR. POM.	NAZWA POMIESZCZENIA	POM. UŻYTKOWA [m2]
NR1	Hall	Płytki ceramiczne 22,55
NR2	Pom. teropi indywidualnej	Pev 16,27
NR3	Pokój pielęgnacji	Pev 14,84
NR4	Kuchnia	Pev 18,05
NR5	Pom. ogólnodostępne (sala spaceru + jadalnia)	Pev 37,10
NR6	Pom. do przygotowania żywności (kuchnia)	Pev 30,24
NR7	Korytarz	Płytki ceramiczne 12,00
NR8	Łazienka	Płytki ceramiczne 13,74
NR9	Szatnia	Pev 15,20
NR10	Pom. klubowe z biblioteczką i piosn + wyposażenie w sprzęt	Pev 35,70
NR11	KTV , komputer , kandyd	51,40
NR12	Korytarz	Płytki ceramiczne 14,84
NR13	WC	Płytki ceramiczne 4,52
NR14	Pomieszczenie gospodarcze	Cegła 4,76
SUMA POM. UŻYTKOWEJ		291,2 [m2]




LEGENDA:

1	Oprawa ze źródłem LED typu pion
2	LEMA LIGHTING S. A. 068775 SATURN LED 18W 4000K
3	Oprawa świetlna awaryjnego nr z modułem 1h - certyfikat CNBOP
4	LEMA LIGHTING S. A. 389015 FARM 2x39W EVG T8 R44
5	LEMA LIGHTING S. A. 885622 SOLARIS 4x18W PLX EVG
6	Oprawa świetlna awaryjnego nr z modułem 1h - certyfikat CNBOP
7	LEMA LIGHTING S. A. 882449 SOLARIS 4x18W PAR EVG
8	Oprawa zewnętrzna ze źródłem LED typu pion
9	LEMA LIGHTING S. A. 068775 SATURN LED 18W 4000K
10	Oprawa ewakuacyjna 8W - 1h - jednostronna montowana do ściany
11	Oprawa oświetlenia awaryjnego nr z modułem 1h - certyfikat CNBOP
12	np. AMATECH - ALFA3 LED IP65 LED 45° AT przeznaczona do niskich temp.
13	Oprawa oświetlenia awaryjnego nr z modułem 1h - certyfikat CNBOP
14	np. AMATECH - DISCRET D3N 31LED IP20 AT montaż: nasytkowy do sufitu
15	Łącznik serwyj świetlny 230V IP20
16	Łącznik pojedynczy 230V IP20
17	Łącznik szeregowy 230V IP20
18	Rozdzielnia główna - RG+TL

PRACOWNIA PROJEKTOWA KOWALSKI, mgr inż. Krzysztof Kowalski					
63–200 JAROCIN, UL. KONWALIOWA 2					
INWESTOR	GMINA DOBRZYCA , 63–330 DOBRZYCA , RYNEK 14				
OBIEKT	ZMIANA SPOSOBU UŻYTKOWANIA WRAZ Z PRZEBUDOWĄ BUDYNKU SZKOLNEGO W SOSNICY NA DZIENNY DOM SENIOR WIOGR				
ADRES BUDOWY	SOSNICA 84 , DZ.NR. 46				
TYTUŁ RYSUNKU	INSTALACJA OŚWIETLENIOWA				
BRANŻA PROJEKTU	Elektryczna	DATA WYKONANIA	08.2015	SKALA RYSUNKU	1: 100
				NR RYSUNKU	1
PROJEKTANT					
AUTOR PROJEKTU			ASYSTENT		
mgr inż. Mirosław Gocki			mgr inż. Piotr Zawadzki		
Uprawnienia budowlane do projektowania i kierowania robotami budowlanymi bez ograniczeń w specyfności sieci, instalacji i urządzeń elektrycznych i elektroenergetycznych WKP /0145/P00E/08, WKP /0160/OWOE/09					

PARTER			Pow. użytkowa
Nr	Nazwa pomieszczenia	Rodzaj posadzki	[m ²]
Nr POL		Wykładziny	
Nr1	Hall	Wykładziny	22,55
Nr2	Pom. terapii indywidualnej	Pcv	16,27
Nr3	Pokój pielęgnacji	Pcv	18,05
Nr4	Kuchnia	Pcv	14,84
Nr5	Pom. ogólnodostępne (sala spaceru, jadalnia)	Pcv	37,10
Nr6	Pom. do utrzymania aktywności ruchowej i do kinezjoterapii	Pcv	30,24
Nr7	Korytarz	Wykładziny	12,00
Nr8	Łazienka	Wykładziny	13,74
Nr9	Szafka	Pcv	15,20
Nr10	Pom. do ogólnego Pcv	35,70	
Nr11	Pom. bilansu z biblioteką, piętą, wyposażenie w sprzęt RTV, komputer, kanyony	Pcv	51,40
Nr12	Korytarz	Wykładziny	14,84
Nr13	WC	Wykładziny	4,52
Nr14	Pomieszczenie gospodarcze	Cegła	4,76
SUMA POW. UŻYTKOWEJ			291,21 [m ²]

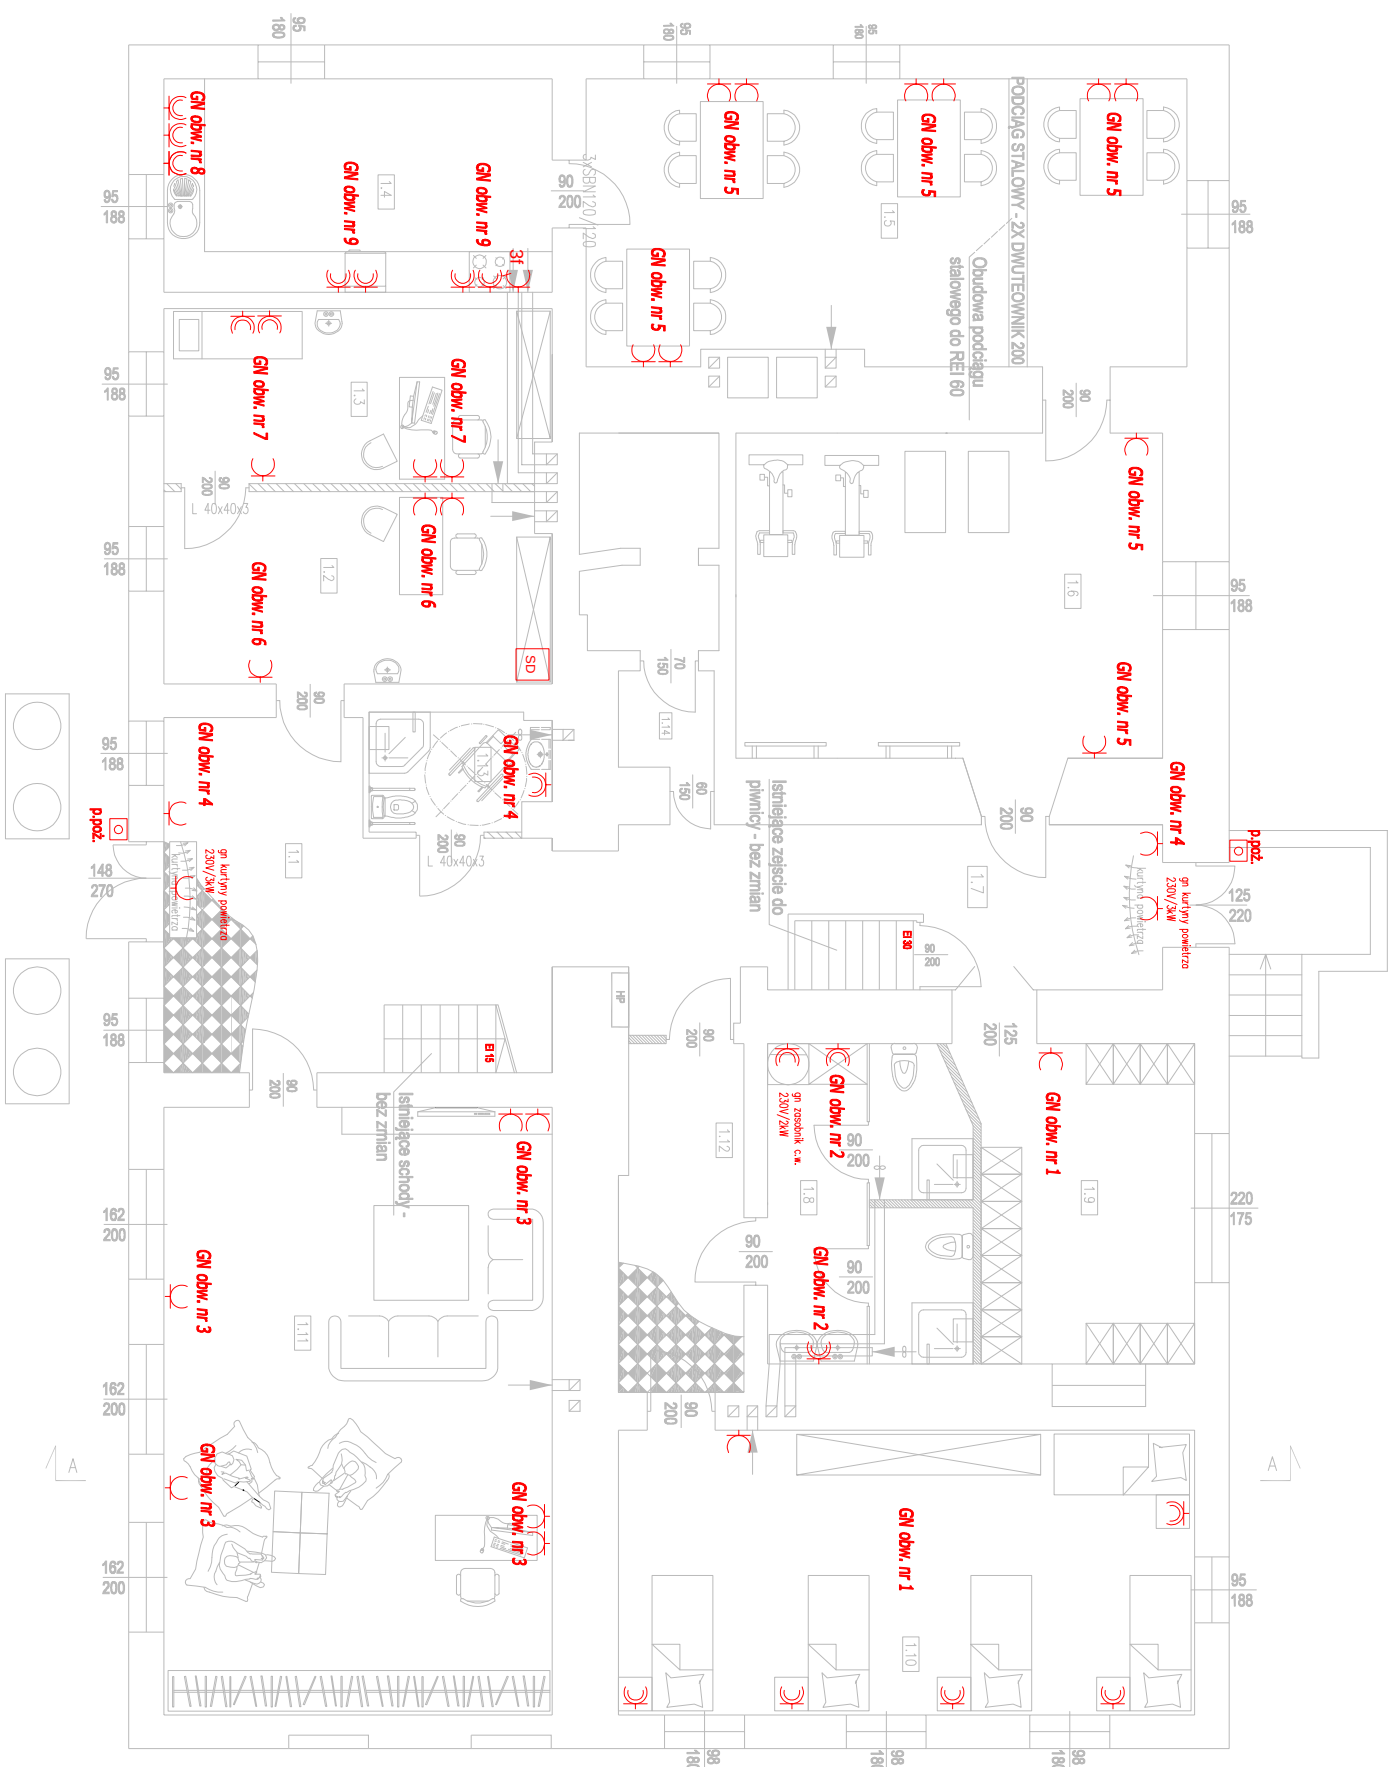

LEGENDA:

-  Przycisk przeciwpożarowy IP55
-  Przycisk przeciwpożarowy
-  Gałazko hermetyczne 230V IP44
-  Gałazdo pojedyncze 230V IP20
-  Gałazdo trifazowe 3f - 400V/16A IP44
-  Gałazdo PCE96062551 z wyłącznikiem, 1x400 V, 1x230V, IP44

PRACOWNIA PROJEKTOWA KOWALSKI, mgr inż. Krzysztof Kowalski 63-200 JAROCIN, UL. KONWALIOWA 2					
INWESTOR	GMINA DOBRZYCA , 63-330 DOBRZYCA , RYNEK 14				
OBIEKT	ZMIANA SPOSOBU UŻYTKOWANIA WRAZ Z PRZEBUDOWĄ BUDYNKU SZKOLNEGO W SOŚNICY NA DZIENNY DOM SENIOR WIGOR				
ADRES BUDOWY	SOŚNICA 84 , DZ.NR. 46				
TYTUŁ RYSUNKU	INSTALACJA GŁAZD 230 V				
BRANŻA PROJEKTU	Elektryczna	DATA WYKONANIA	08.2015	SKALA RYSUNKU	1:100
				NR RYSUNKU	2
PROJEKTANT			AUTOR PROJEKTU		
mgr inż. Mirosław Gocki Uprawnienia budowlane do projektowania i kierowania robotami budowlanymi bez ograniczeń w specjalności sieci, instalacji i urządzeń elektrycznych, i elektroenergetycznych			mgr inż. Piotr Zawadzki		
WKP/0145/PDDE/08, WKP/0160/OWDE/09					

