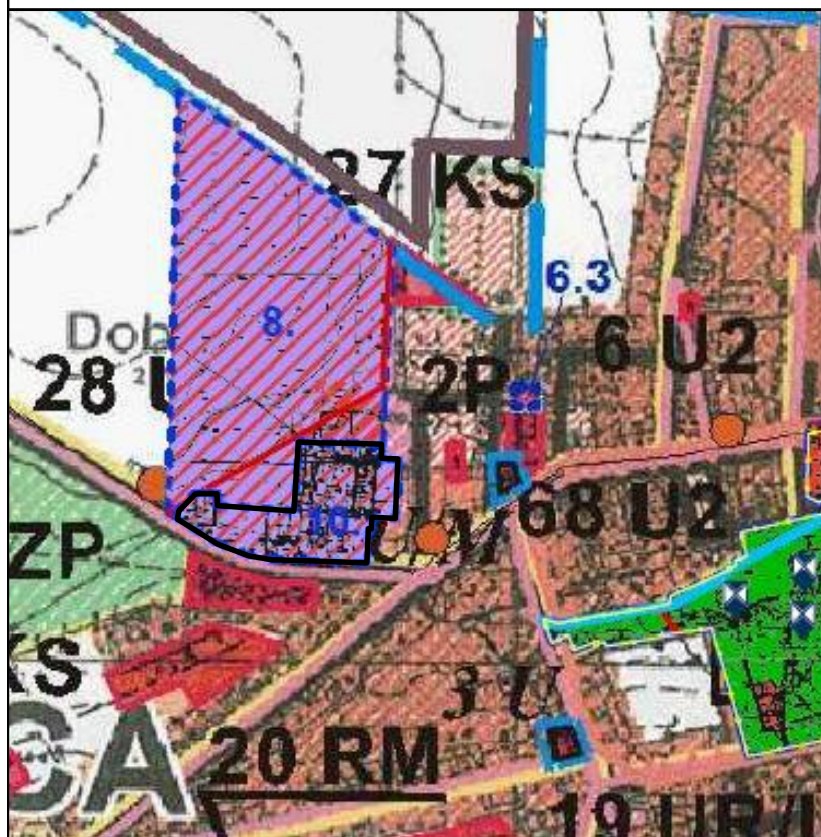


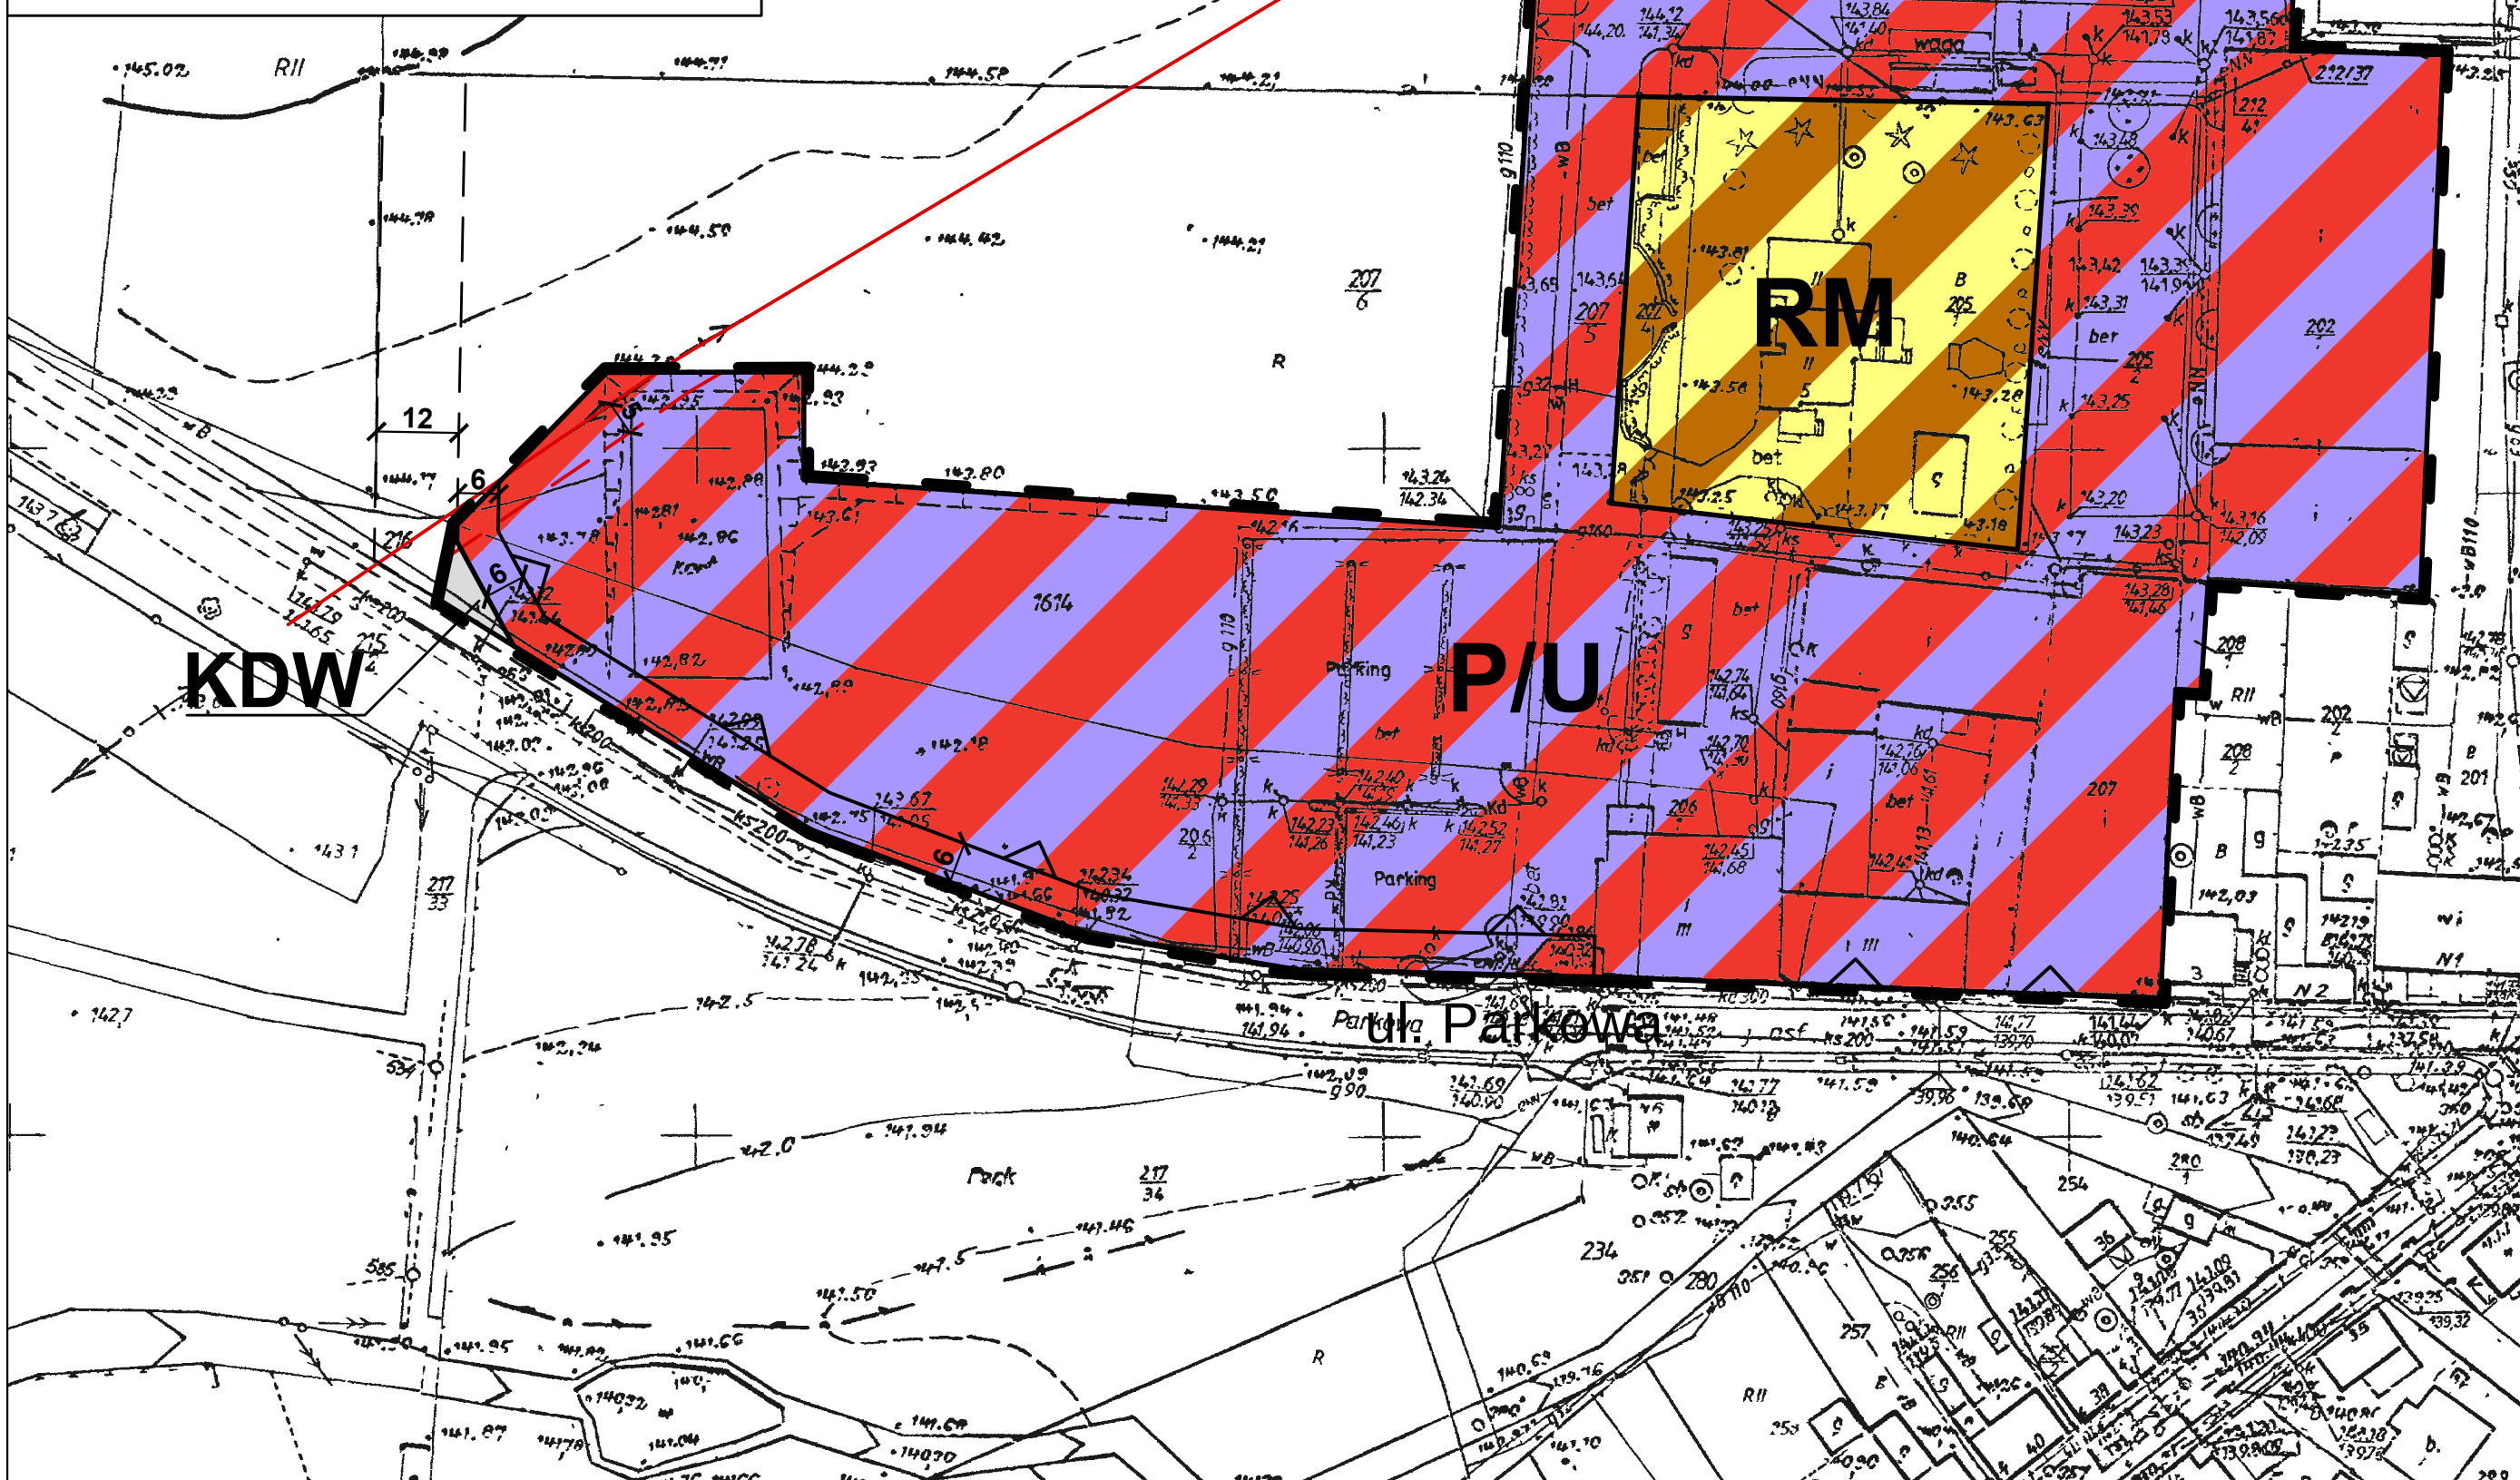
MIEJSCOWY PLAN ZAGOSPODAROWANIA PRZESTRZENNEGO GMINY DOBRZYCA W ZACHODNIEJ CZĘŚCI MIASTA DOBRZYCA

ZAŁĄCZNIK NR 1
DO UCHWAŁY NR XIX/155/2016
RADY MIEJSKIEJ GMINY DOBRZYCA
Z DNIA 31 MAJA 2016 r.

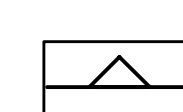
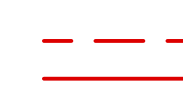
WYRYS ZE STUDIUM UWARUNKOWAŃ
I KIERUNKÓW ZAGOSPODAROWANIA
PRZESTRZENNEGO GMINY DOBRZYCA



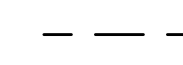
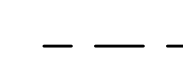
— OBSZAR OBJĘTY PLANEM



Oznaczenia:

-  - granice opracowania miejscowego planu
-  - linie rozgraniczające tereny o różnym przeznaczeniu lub różnych zasadach zagospodarowania
-  - nieprzekraczalne linie zabudowy
-  - teren obiektów produkcyjnych, składów i magazynów oraz zabudowy usługowej
-  - teren zabudowy zagrodowej w gospod. rolnych, hodowlanych i ogrodniczych
-  - teren drogi wewnętrznej
-  - linia elektroenergetyczna średniego napięcia wraz z pasem technologicznym

Oznaczenie elementów informacyjnych:

-  - orientacyjny przebieg planowanej drogi
-  - wewnętrznej poza obszarem objętym planem

Skala:
1 : 1000



API

API Sp. z o.o.
architektura, planowanie, inwestycje
60-792 Poznań, ul. Wojskowa 6/B6
tel. 61 223 09 08, e-mail: biuro@apispzoo.pl