


MIEJSCOWY PLAN ZAGOSPODAROWANIA PRZESTRZENNEGO GMINY DOBRZYCA W MIEŚCIE DOBRZYCA DLA DZIAŁEK O NR EWID. 310, 312/4 i 313/2

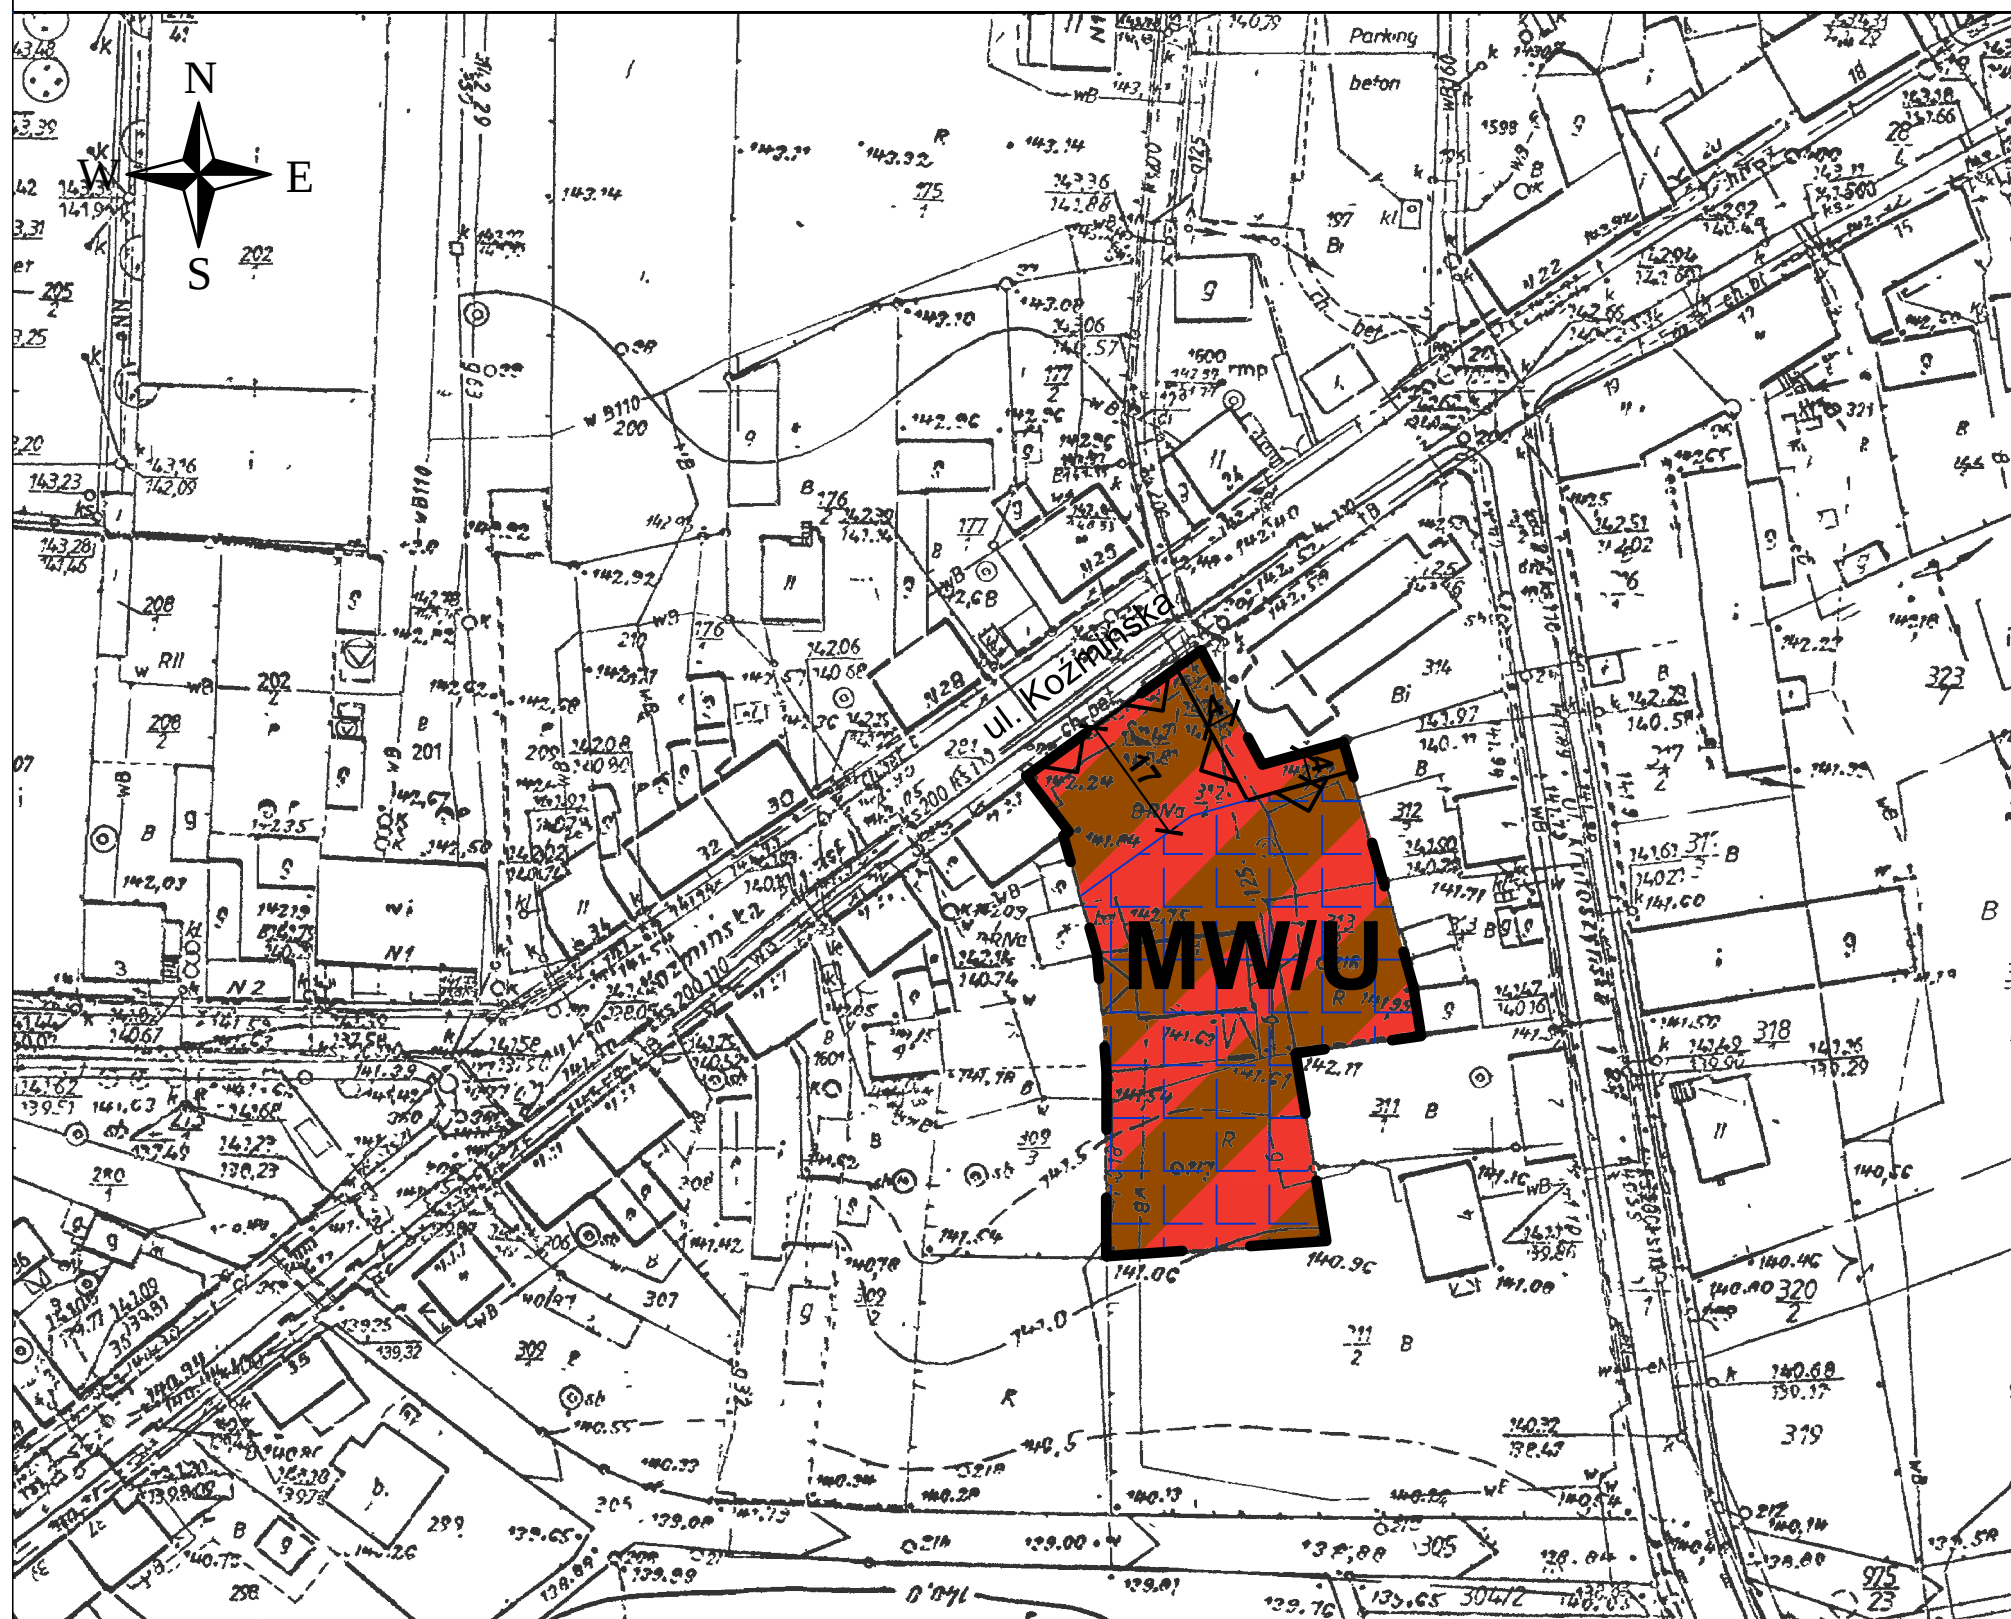

Oznaczenia:

-  - granica obszaru objętego planem (będąca jednocześnie linią rozgraniczającą tereny o różnym przeznaczeniu lub różnych zasadach zagospodarowania)
-  - nieprzekraczalna linia zabudowy
-  - teren zabudowy mieszkaniowej wielorodzinnej i zabudowy usługowej
-  - strefa podwyższonej zabudowy

Cały obszar objęty planem znajduje się w strefie ścisłej ochrony konserwatorskiej układu urbanistycznego wraz z historyczną zabudową w Dobrzycy.



API Sp. z o.o.
architektura, planowanie, inwestycje
60-792 Poznań, ul. Wojskowa 6/B6
tel. 61 223 09 08, e-mail: biuro@apispzo.pl

WYRYS ZE STUDIUM UWARUNKOWAŃ I KIERUNKÓW ZAGOSPODAROWANIA PRZESTRZENNEGO GMINY DOBRZYCA



—
obszar objęty planem

ZAŁĄCZNIK NR 1
DO UCHWAŁY NR XIX/156/2016
RADY MIEJSKIEJ GMINY DOBRZYCA
Z DNIA 31.05.2016 r.

Skala: 1 : 1000

