

Uchwała nr XXXI/276/2017
Rady Miejskiej Gminy Dobrzyca
z dnia 30 czerwca 2017 r.

zmieniająca uchwałę nr XXII/183/2016 Rady Miejskiej Gminy Dobrzyca
z dnia 29 września 2016 r. w sprawie przystąpienia do sporządzenia zmiany
studium uwarunkowań i kierunków zagospodarowania przestrzennego
Gminy Dobrzyca.

Na podstawie art. 18 ust. 2 pkt 5 ustawy z dnia 8 marca 1990 r. o samorządzie gminnym (Dz. U. z 2016 r., poz. 446 ze zm.), oraz art. 9 ust. 1 i 3 i art. 27 ustawy z dnia 27 marca 2003 r. o planowaniu i zagospodarowaniu przestrzennym (Dz. U. z 2016 r., poz. 778 ze zm.) Rada Miejska Gminy Dobrzyca uchwala, co następuje:

§ 1.

1. Wprowadza się zmianę do uchwały nr XXII/183/2016 Rady Miejskiej Gminy Dobrzyca z dnia 29 września 2016 r. w sprawie przystąpienia do sporządzenia zmiany studium uwarunkowań i kierunków zagospodarowania przestrzennego Gminy Dobrzyca w postaci zmiany załącznika nr 2.
2. Załącznik nr 2 otrzymuje brzmienie określone w załączniku do niniejszej uchwały.

§ 2.

Wykonanie uchwały powierza się Burmistrzowi Gminy Dobrzyca.

§ 3.

Uchwała wchodzi w życie z dniem podjęcia.


PRZEWODNICZĄCY
RADY MIEJSKIEJ
Witalis Piórolniczak

UZASADNIENIE

**do uchwały nr XXXI/276/2017 Rady Miejskiej Gminy Dobrzyca
z dnia 30 czerwca 2017 r.**

**zmieniającej uchwałę nr XXII/183/2016 Rady Miejskiej Gminy Dobrzyca
z dnia 29 września 2016 r. w sprawie przystąpienia do sporządzenia zmiany
studium uwarunkowań i kierunków zagospodarowania przestrzennego
Gminy Dobrzyca.**

W dniu 29 września 2016 roku Rada Miejska Gminy Dobrzyca podjęła uchwałę nr XXII/183/2016 w sprawie przystąpienia do sporządzenia zmiany studium uwarunkowań i kierunków zagospodarowania przestrzennego Gminy Dobrzyca. W/w zmiana studium obejmuje sześć obszarów tj. w mieście Dobrzyca rejon ul. Nowej (zał. nr 1), w mieście Dobrzyca rejon ul. Krotoszyńskiej (zał. nr 2), w mieście Dobrzyca rejon ul. Różanej (zał. nr 3), w miejscowości Galew działka o nr ewid. 314 (zał. nr 4), w miejscowości Karmin działka o nr ewid. 3/1 i 4 (zał. nr 5), w miejscowości Trzebowa działka o nr ewid. 134/7, 134/5 i 134/8 (zał. nr 6).


Następnie Rada Miejska Gminy Dobrzyca podjęła uchwałę nr XXIX/260/2017 z dnia 30 marca 2017 r. w sprawie przystąpienia do sporządzenia miejscowego planu zagospodarowania przestrzennego gminy Dobrzyca w mieście Dobrzyca w rejonie ul. Krotoszyńskiej, Różanej oraz w miejscowościach Galew, Karmin, Trzebowa. Zakres opracowania planu zagospodarowania przestrzennego w rejonie ul. Krotoszyńskiej (zał. nr 2) w w/w uchwale okazał się być szerszy niż został wskazany w uchwale nr XXII/183/2016 Rady Miejskiej Gminy Dobrzyca z dnia 29 września 2016 r. w sprawie przystąpienia do zmiany studium uwarunkowań i kierunków zagospodarowania przestrzennego Gminy Dobrzyca.

W związku tym, zmiana uchwały o przystąpieniu do sporządzenia zmiany studium uwarunkowań i kierunków zagospodarowania przestrzennego Gminy Dobrzyca nr XXII/183/2016 Rady Miejskiej Gminy Dobrzyca z dnia 29 września 2016 r. we wskazanym zakresie uznaje się za zasadne.

**PRZEWODNICZĄCY
RADY MIEJSKIEJ**
Witalis Pololniczak

PRZEWODNICZĄCY
skala 1:1000

Załącznik
do uchwały nr XXXI/276/2017
Rady Miejskiej Gminy Dobrzyca
z dnia 30 czerwca 2017 r.

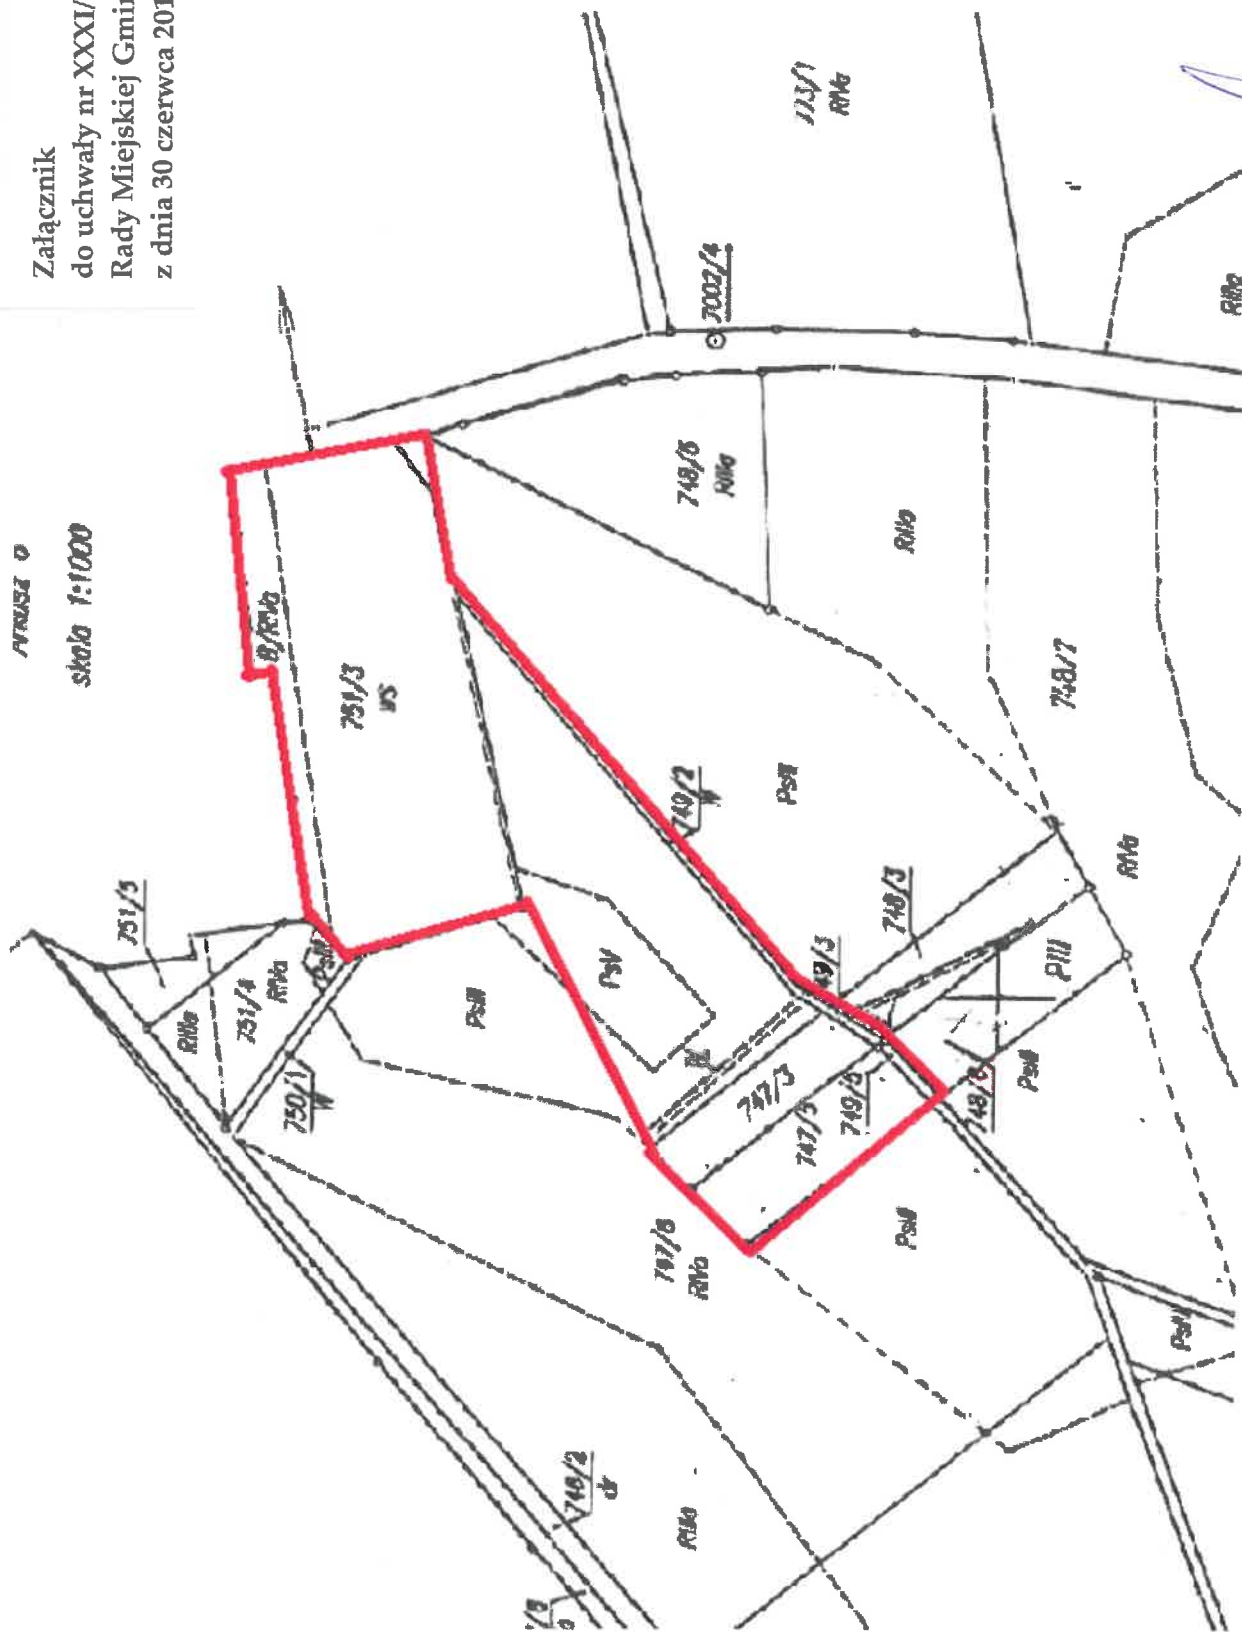

granicę terenu objętego zmianą studium uwarunkowań i kierunków
zagospodarowania przestrzennego

PRZEWODNICZĄCY
RADY MIEJSKIEJ
Witold Półrolniczak

