
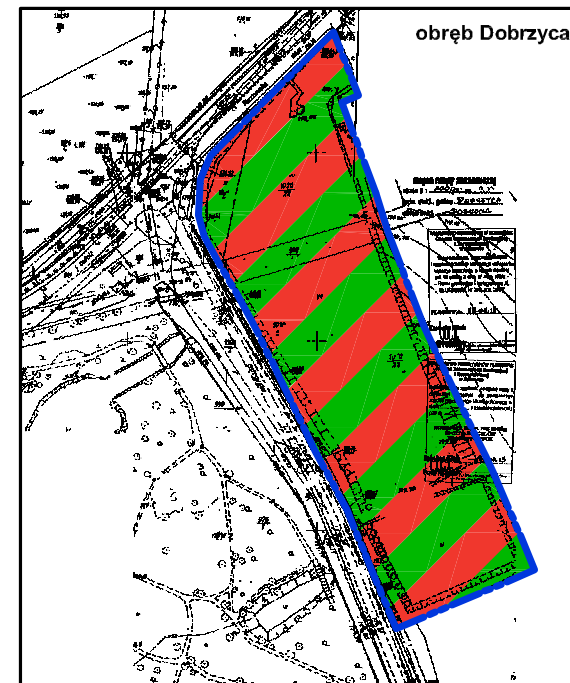
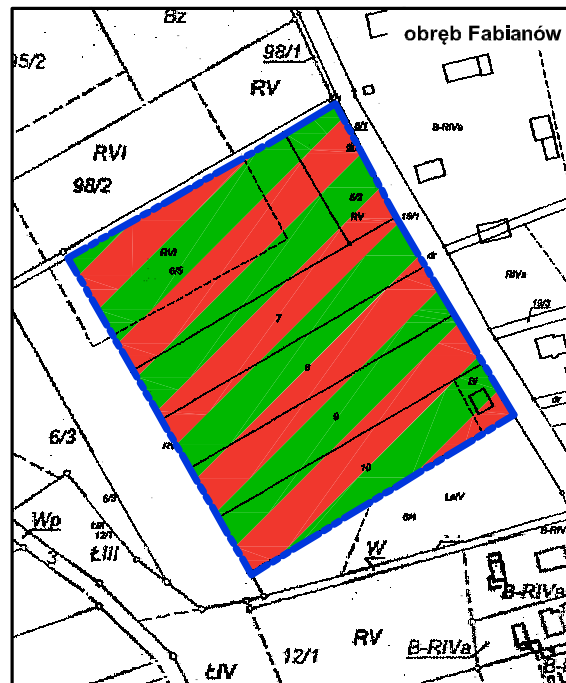


**ZMIANA STUDIUM UWARUNKOWAŃ I KIERUNKÓW ZAGOSPODAROWANIA PRZESTRZENNEGO GMINY DOBRZYCA
W MIEJSCOWOŚCIACH: CZARNUSZKA, DOBRZYCA, FABIANÓW, KARMINIEK I KOŹMINIEC (zmiana nr 12)**

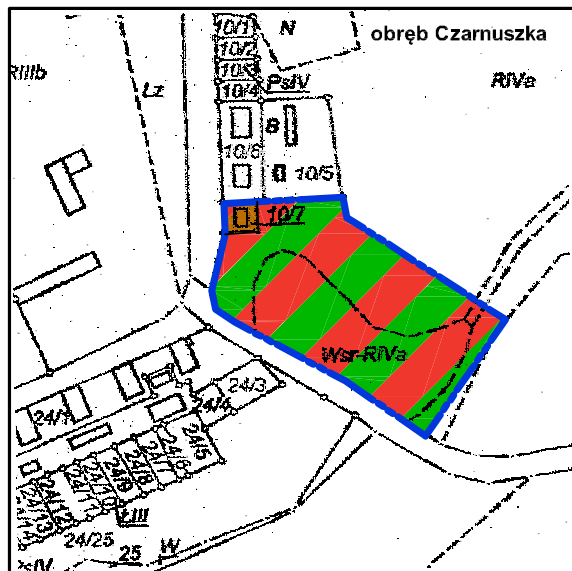

Oznaczenia:

-  - granice opracowania zmiany studium
-  - teren zabudowy mieszkaniowej jednorodzinnej i usługowej
-  - teren zabudowy mieszkaniowej i usługowej
-  - tereny sportowo-rekreacyjne
-  - teren rolniczy i zieleni (położony w całości w Obszarze Chronionego Krajobrazu Dąbrowy Krotoszyńskiej Baszków-Rochy)

Skala: 1 : 2000



API Sp. z o.o.
architektura, planowanie, inwestycje
60-792 Poznań, ul. Wojskowa 6/B6
tel. 61 223 09 08, e-mail: biuro@apispzo.pl

