


MIEJSCOWY PLAN ZAGOSPODAROWANIA PRZESTRZENNEGO GMINY DOBRZYCA
W MIEJSCOWOŚCI TRZEBOWA DLA DZIAŁKI O NR EWID. 129/2

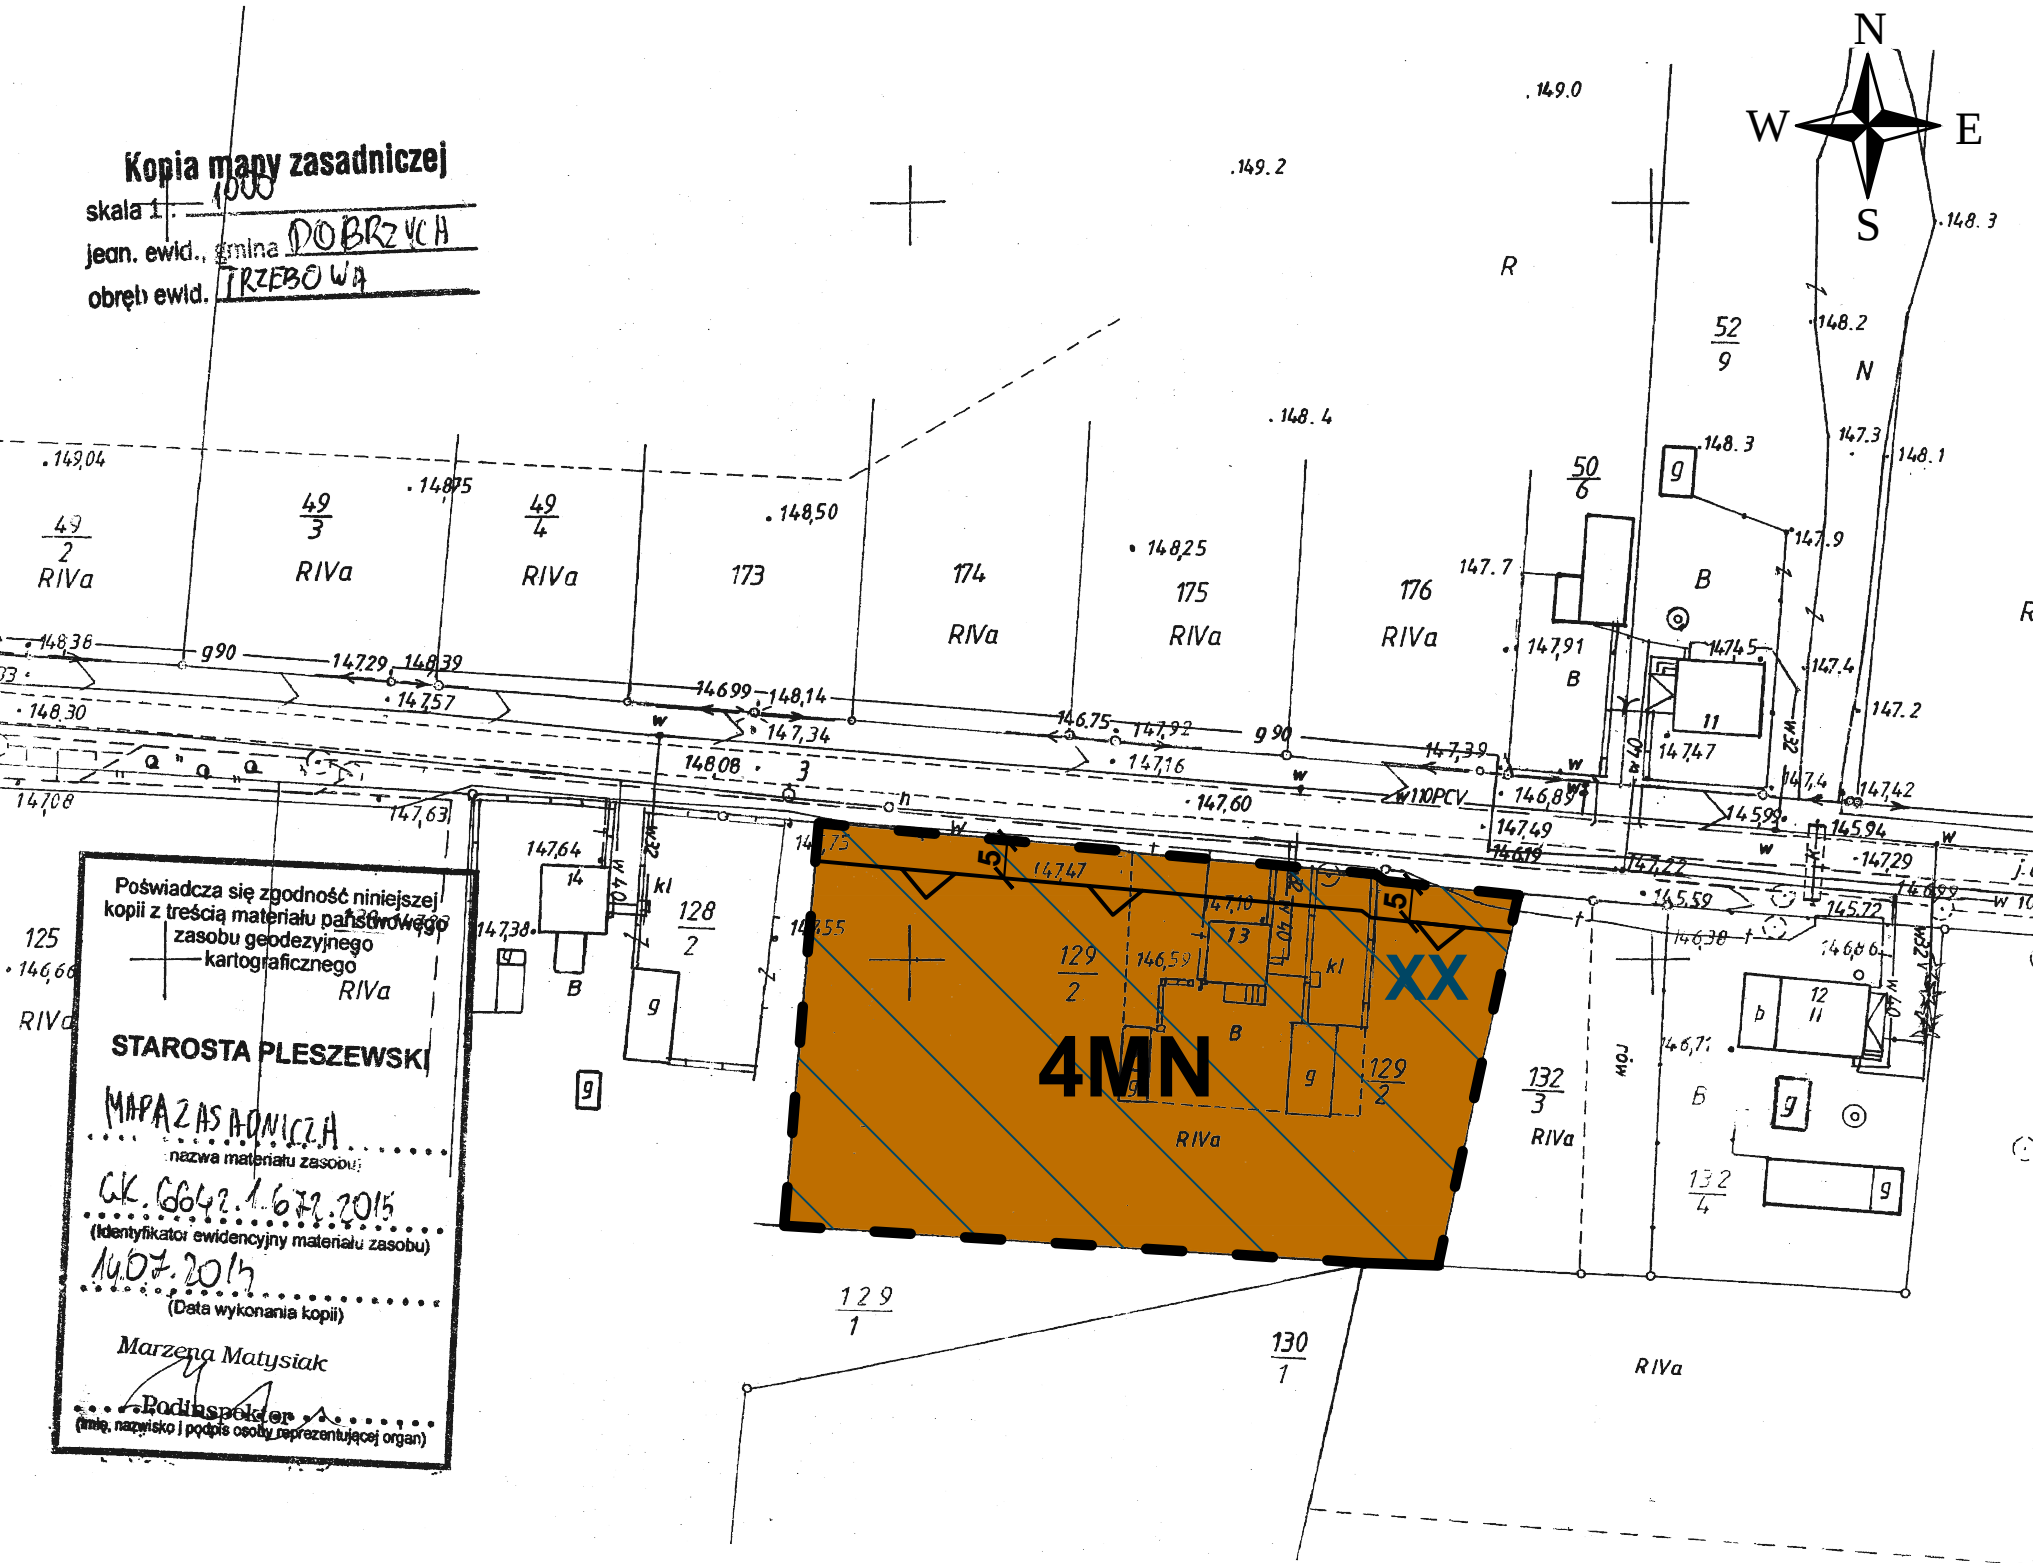

Oznaczenia:

- granice opracowania miejscowego planu (będąca jednocześnie linią rozgraniczającą tereny o różnym przeznaczeniu lub różnych zasadach zagospodarowania)
- nieprzekraczalna linia zabudowy
- teren zabudowy mieszkaniowej jednorodzinnej
- zespół stanowisk archeologicznych

Skala: 1 : 1000



Poświadczam zgodność niniejszej kopii z treścią materiału państwowego zasobu geodezyjnego kartograficznego

STAROSTA PLESZEWSKI

MAPA ZASADNICZA

nazwa materiału zasobu:

GK. 6642.1.672.2015

(Identyfikator ewidencyjny materiału zasobu)

14.07.2015

(Data wykonania kopii)

Marzena Matysiak


Podpisano

(imię, nazwisko i podpis osoby reprezentującej organ)



API Sp. z o.o.
architektura, planowanie, inwestycje
60-792 Poznań, ul. Wojskowa 6/B6
tel. 61 223 09 08, e-mail: biuro@apispzoo.pl

WYRYS ZE STUDIUM UWARUNKOWAŃ I KIERUNKÓW
ZAGOSPODAROWANIA PRZESTRZENNEGO GMINY DOBRZYCA

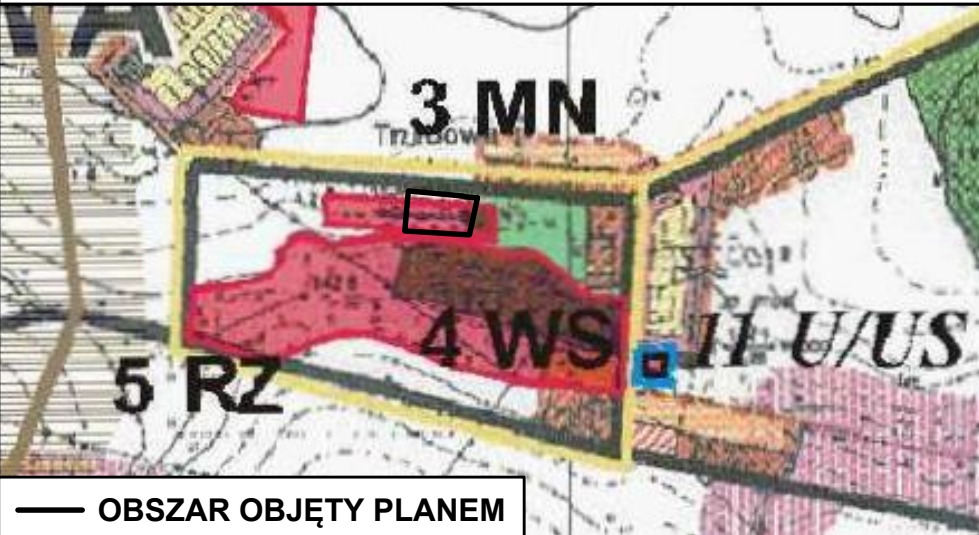

ZAŁĄCZNIK NR 11
DO UCHWAŁY NR
RADY MIEJSKIEJ GMINY DOBRZYCA
Z DNIA
OGŁOSZONEJ W DZIENNIKU URZĘDOWYM
WOJEWÓDZTWA WIELKOPOLSKIEGO
Z DNIA POZ.