


MIEJSCOWY PLAN ZAGOSPODAROWANIA PRZESTRZENNEGO GMINY DOBRZYCA W MIEJSCOWOŚCI CZARNUSZKA DLA DZIAŁKI O NR EWID. 10/7 I CZĘŚCI DZIAŁKI O NR EWID. 10/8

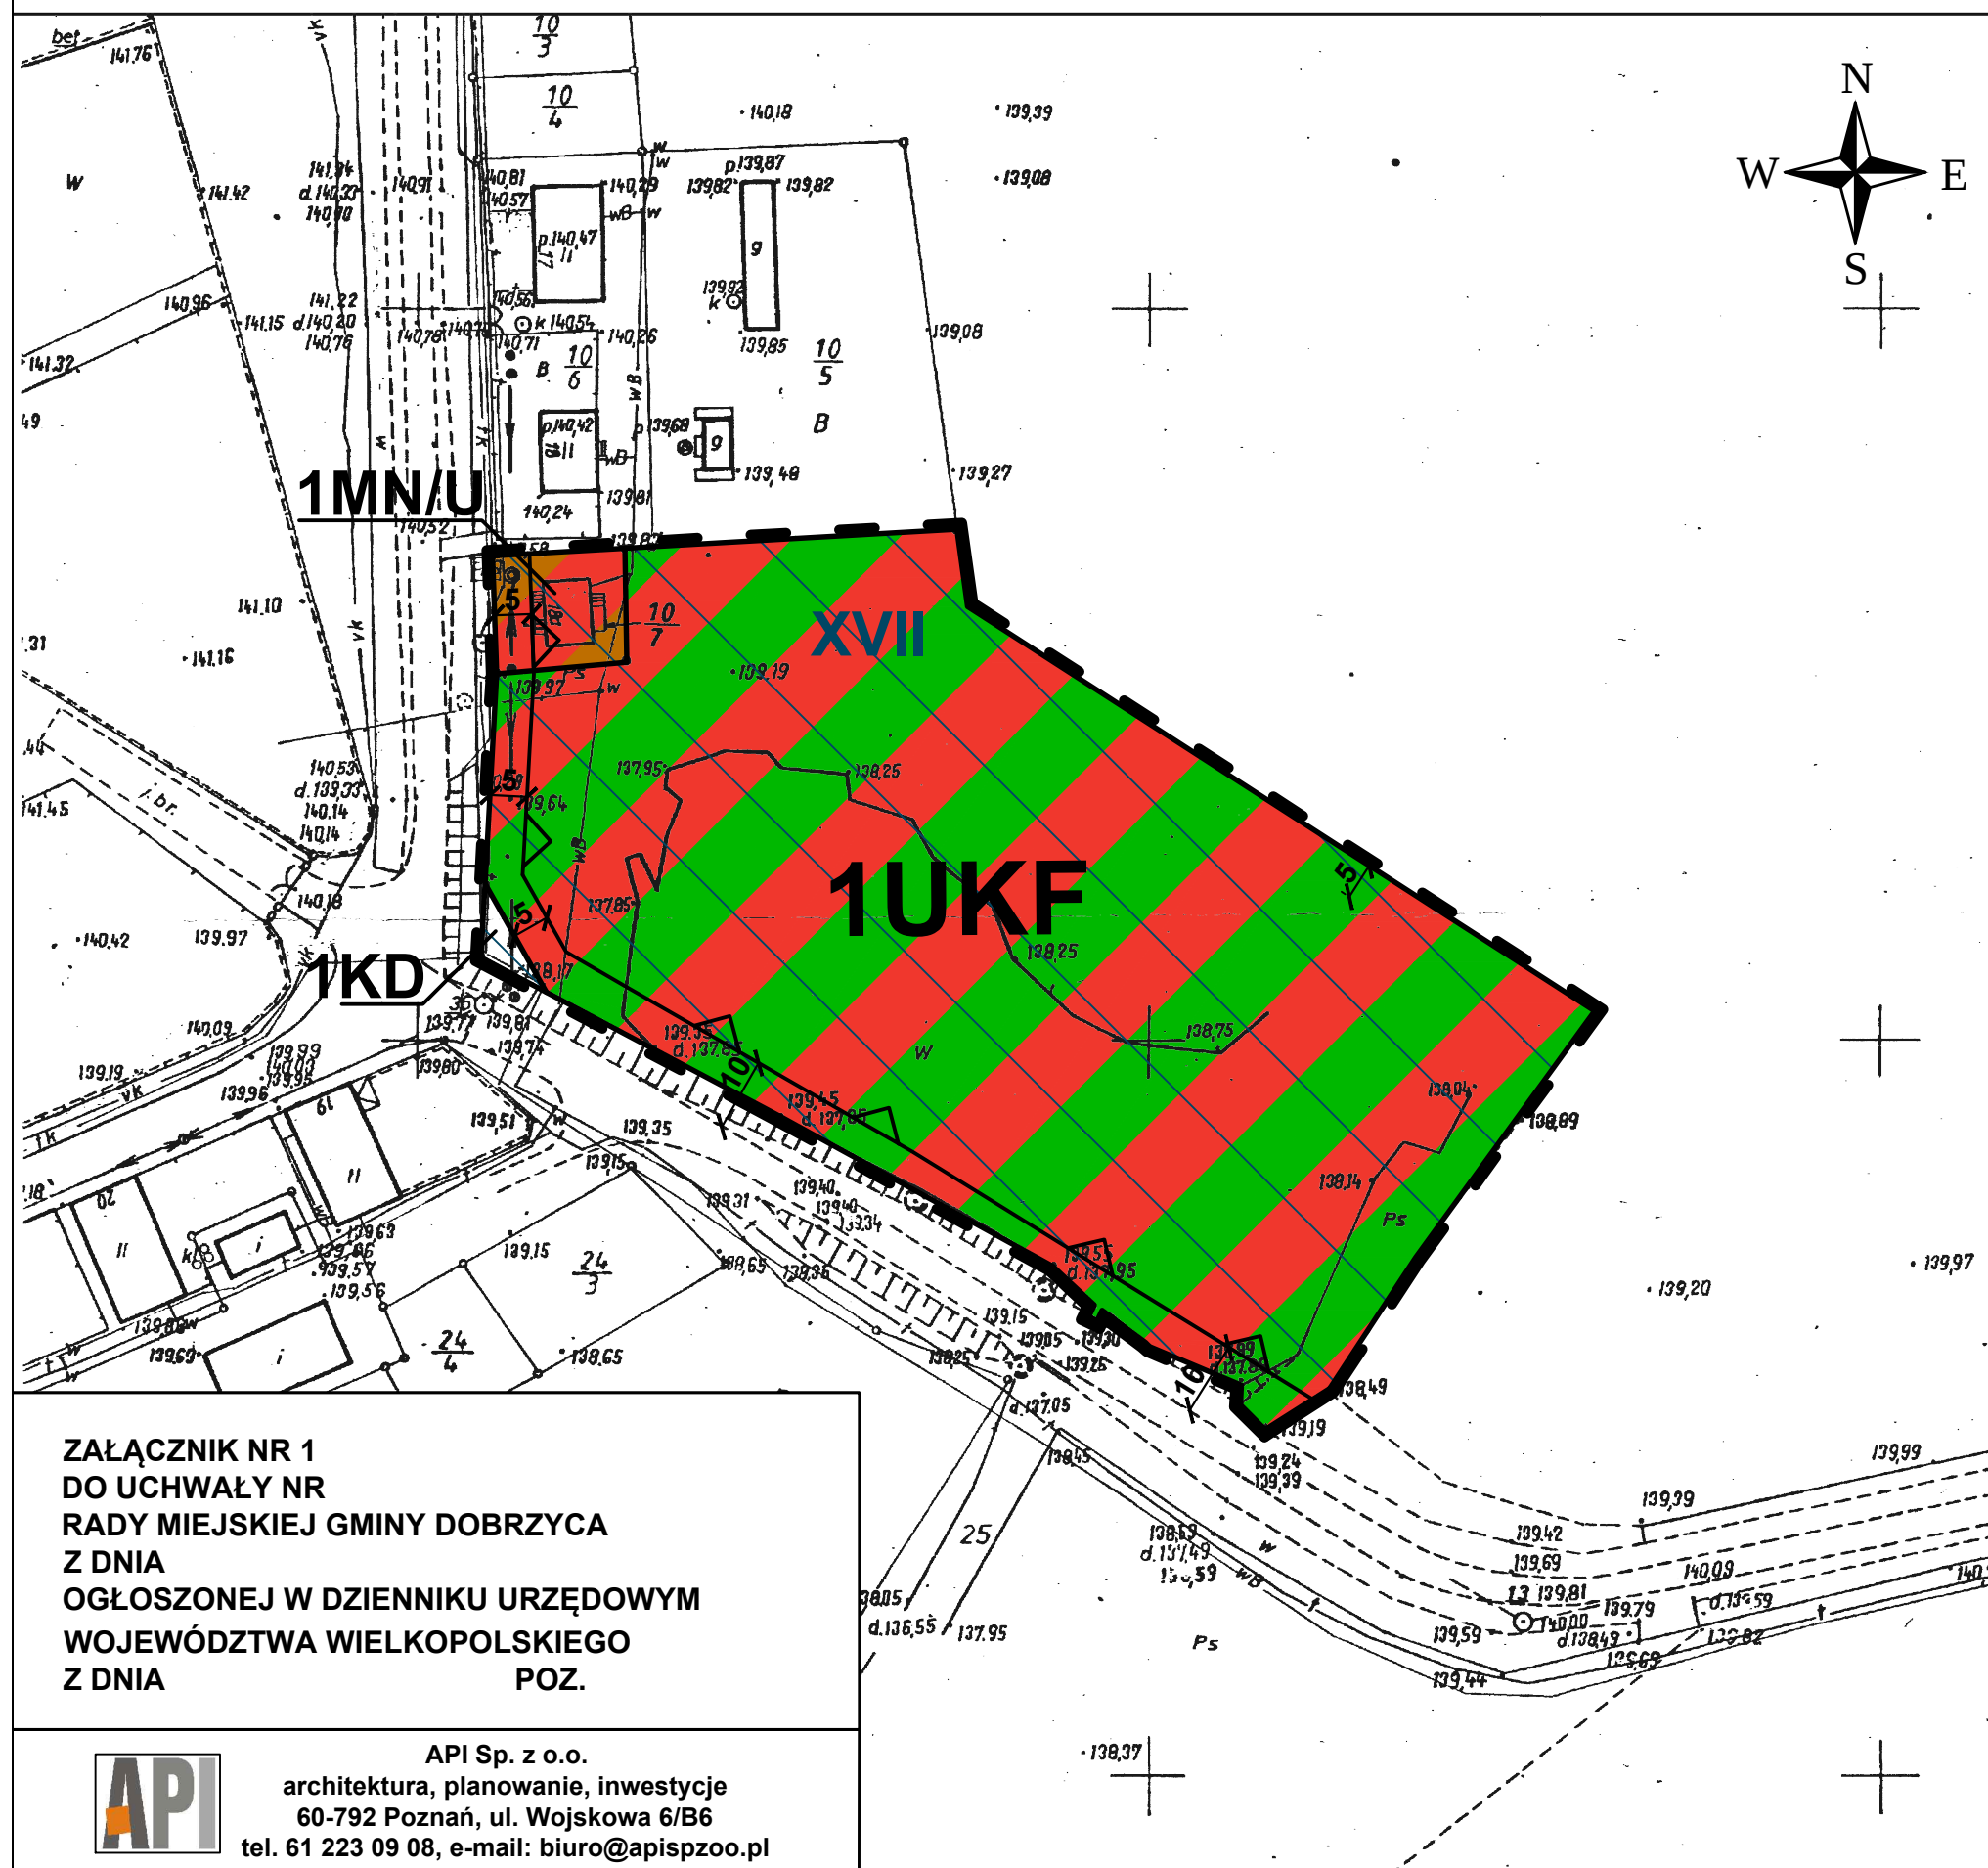

Oznaczenia:

- granice opracowania miejscowego planu
- linie rozgraniczające tereny o różnym przeznaczeniu lub różnych zasadach zagospodarowania
- nieprzekraczalne linie zabudowy
- teren zabudowy mieszkaniowej jednorodzinnej oraz zabudowy usługowej
- teren kultury i kultury fizycznej
- teren przeznaczony pod poszerzenie drogi publicznej lokalnej
- zespół stanowisk archeologicznych

Skala: 1 : 1000



WYRYS ZE STUDIUM UWARUNKOWAŃ I KIERUNKÓW
ZAGOSPODAROWANIA PRZESTRZENNEGO GMINY DOBRZYCA



ZAŁĄCZNIK NR 1
DO UCHWAŁY NR
RADY MIEJSKIEJ GMINY DOBRZYCA
Z DNIA
OGŁOSZONEJ W DZIENNIKU URZĘDOWYM
WOJEWÓDZTWA WIELKOPOLSKIEGO
Z DNIA
POZ.



API Sp. z o.o.
architektura, planowanie, inwestycje
60-792 Poznań, ul. Wojskowa 6/B6
tel. 61 223 09 08, e-mail: biuro@apispzo.pl