


**MIEJSCOWY PLAN ZAGOSPODAROWANIA PRZESTRZENNEGO GMINY DOBRZYCA
W MIEŚCIE DOBRZYCA DLA DZIAŁEK O NR EWID. 980/21, 987/1, 988/4 I CZĘŚCI DZIAŁKI O NR EWID. 988/5**

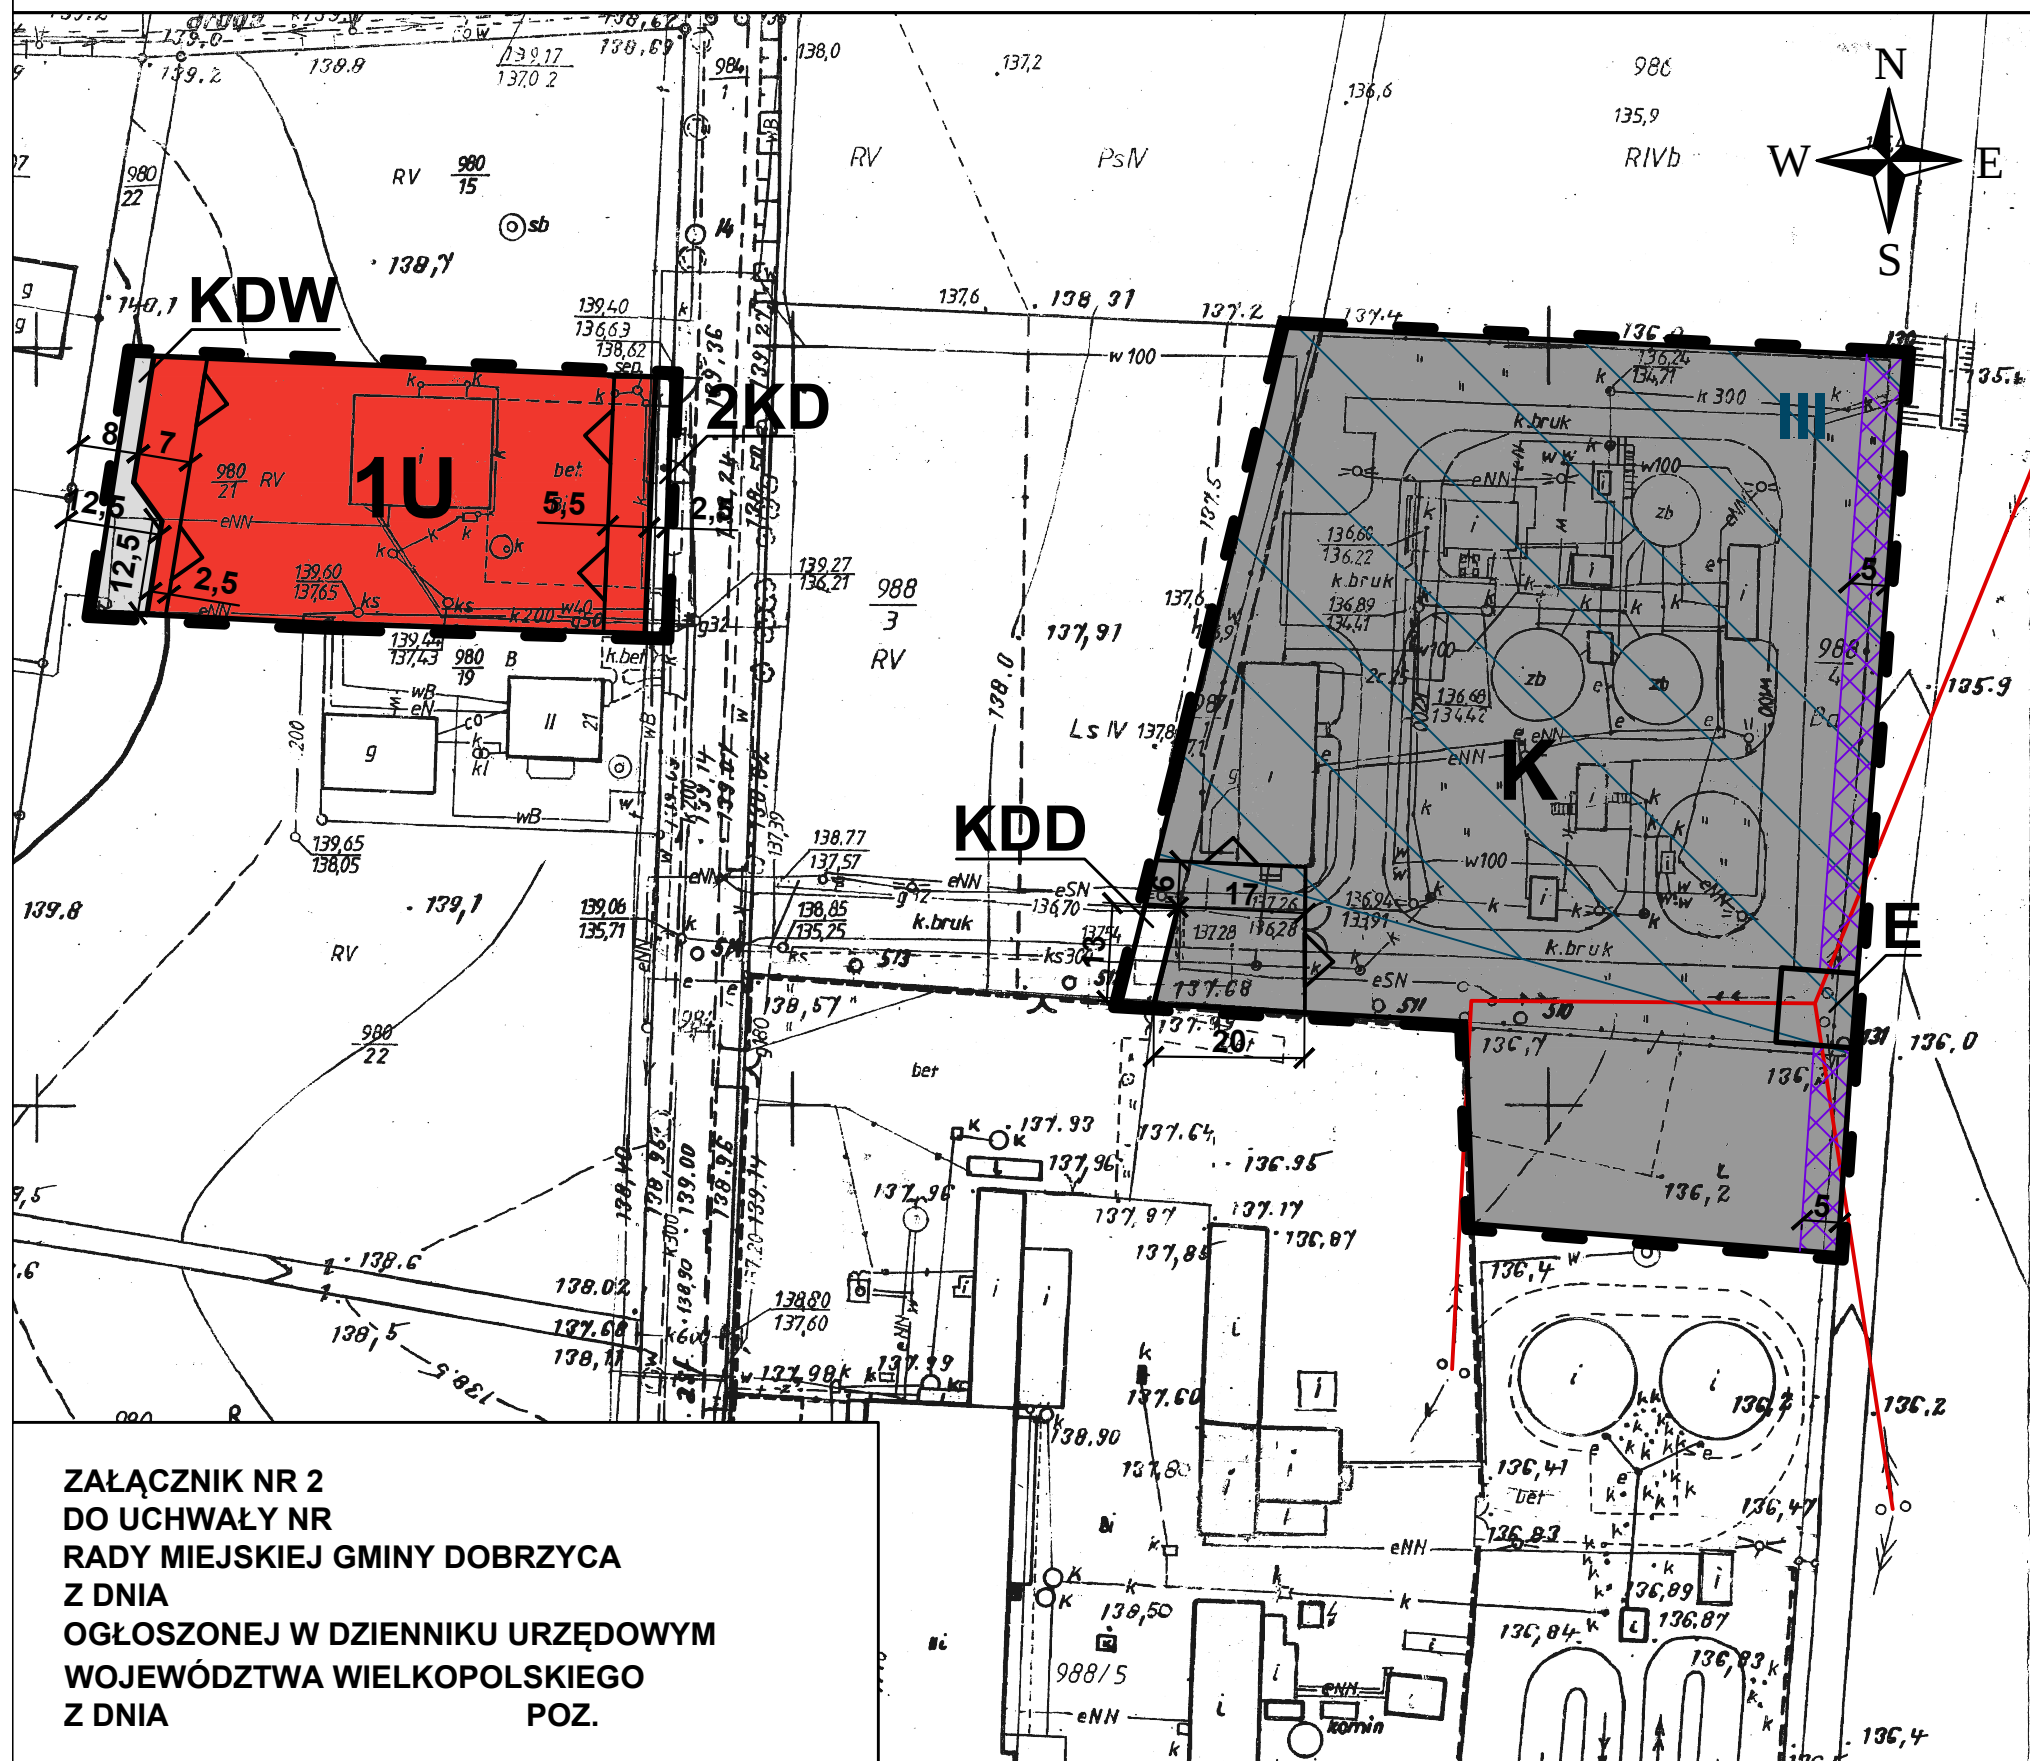

**ZAŁĄCZNIK NR 2
DO UCHWAŁY NR
RADY MIEJSKIEJ GMINY DOBRZYCA
Z DNIA
OGŁOSZONEJ W DZIENNIKU URzędOWYM
WOJEWódzTwa wIELKOPOLSkiego
Z DNIA POZ.**

API Sp. z o.o.
architektura, planowanie, inwestycje
60-792 Poznań, ul. Wojskowa 6/B6
tel. 61 223 09 08, e-mail: biuro@apispzo.pl

Oznaczenia:

-  - granice opracowania planu miejscowego
 -  - linie rozgraniczające tereny o różnym przeznaczeniu lub różnych zasadach zagospodarowania
 -  - nieprzekraczalne linie zabudowy
 -  - teren zabudowy usługowej
 -  - teren infrastruktury technicznej - kanalizacji - oczyszczalnia ścieków
 -  - teren infrastruktury technicznej - elektroenergetyki
 -  - teren drogi publicznej dojazdowej
 -  - teren przeznaczony pod poszerzenie drogi publicznej zbiorczej
 -  - teren drogi wewnętrznej
 -  - zespół stanowisk archeologicznych
 -  - linie elektroenergetyczne średniego napięcia
 -  - pasy techniczne cieków wodnych

**WYRYS ZE STUDIUM UWARUNKOWAŃ I KIERUNKÓW
ZAGOSPODAROWANIA PRZESTRZENNEGO GMINY DOBRZYCA**

