
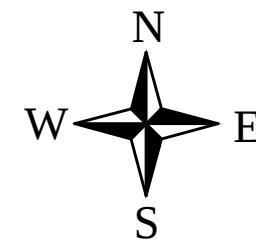
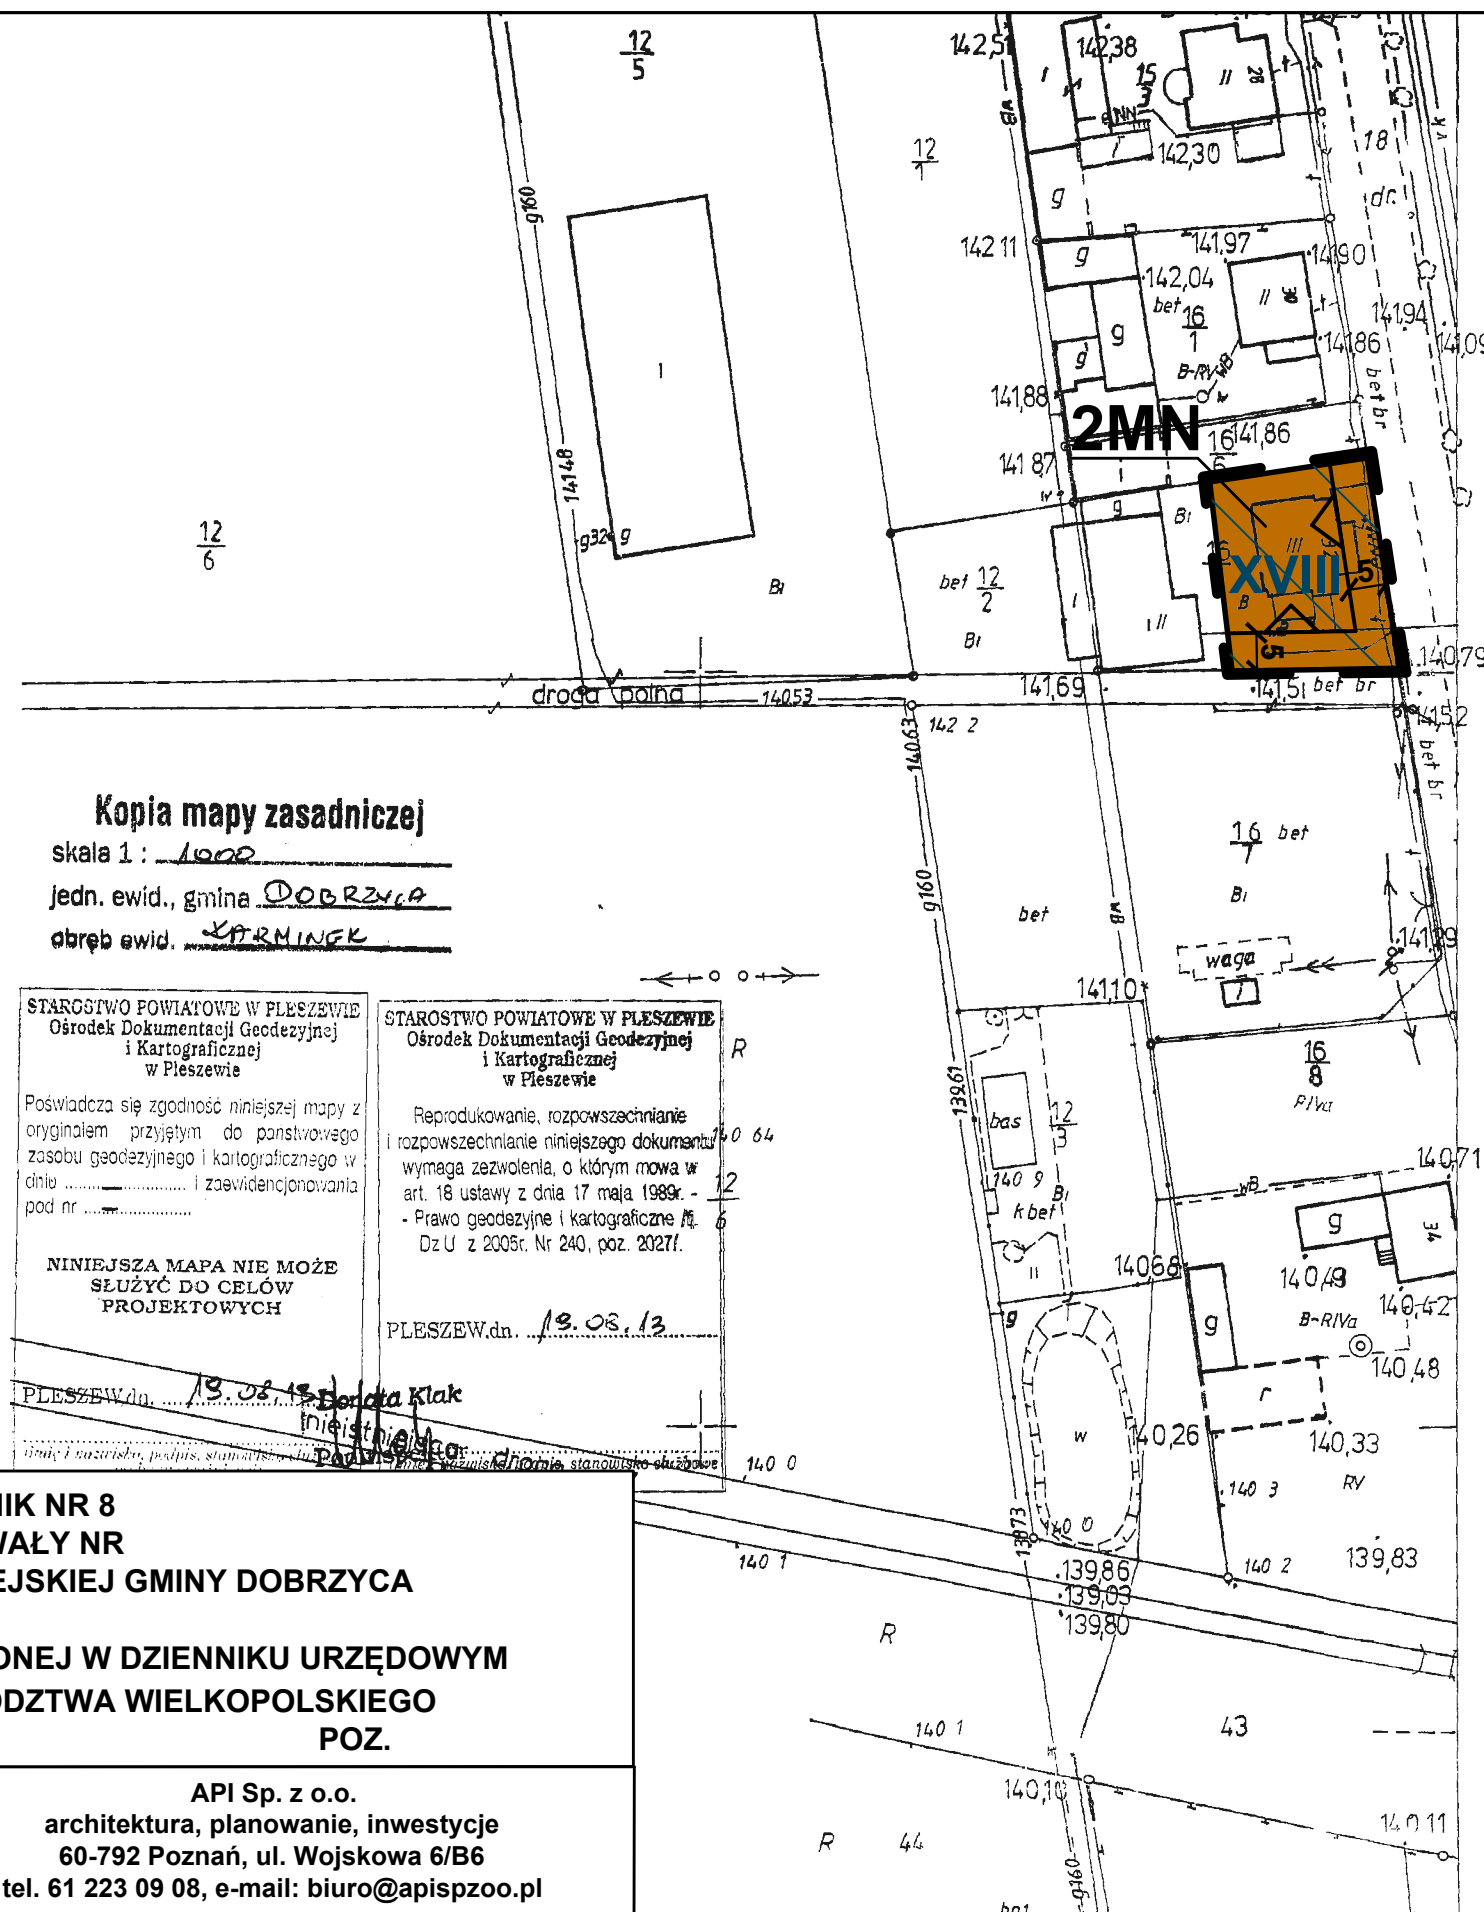
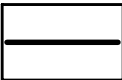


**MIEJSCOWY PLAN ZAGOSPODAROWANIA PRZESTRZENNEGO GMINY DOBRZYCA
W MIEJSCOWOŚCI KARMINEK DLA CZĘŚCI DZIAŁKI O NR EWID. 16/5**

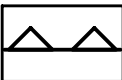


Oznaczenia:

-  - granice opracowania miejscowego planu
-  - linie rozgraniczające tereny o różnym przeznaczeniu lub różnych zasadach zagospodarowania
-  - nieprzekraczalne linie zabudowy
-  - teren zabudowy mieszkaniowej jednorodzinnej
-  - zespół stanowisk archeologicznych

Skala: 1 : 1000



**WYRYS ZE STUDIUM UWARUNKOWAŃ I KIERUNKÓW
ZAGOSPODAROWANIA PRZESTRZENNEGO GMINY DOBRZYCA**

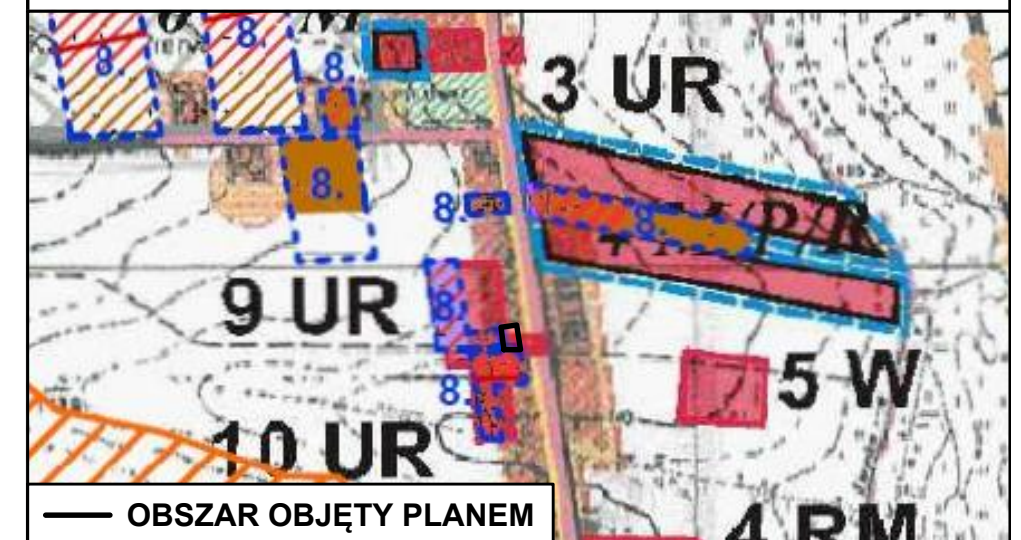

**ZAŁĄCZNIK NR 8
DO UCHWAŁY NR
RADY MIEJSKIEJ GMINY DOBRZYCA
Z DNIA
OGŁOSZONEJ W DZIENNIKU URzędOWYM
WOJEWÓDZTWA WIELKOPOLSKIEGO
Z DNIA POZ.**



API Sp. z o.o.
architektura, planowanie, inwestycje
60-792 Poznań, ul. Wojskowa 6/B6
tel. 61 223 09 08, e-mail: biuro@apispzo.pl