


MIEJSCOWY PLAN ZAGOSPODAROWANIA PRZESTRZENNEGO GMINY DOBRZYCA
W MIEJSCOWOŚCI KARMINEK DLA DZIAŁEK O NR EWID. 197/7, 197/8 I CZĘŚCI DZIAŁKI O NR EWID. 197/13

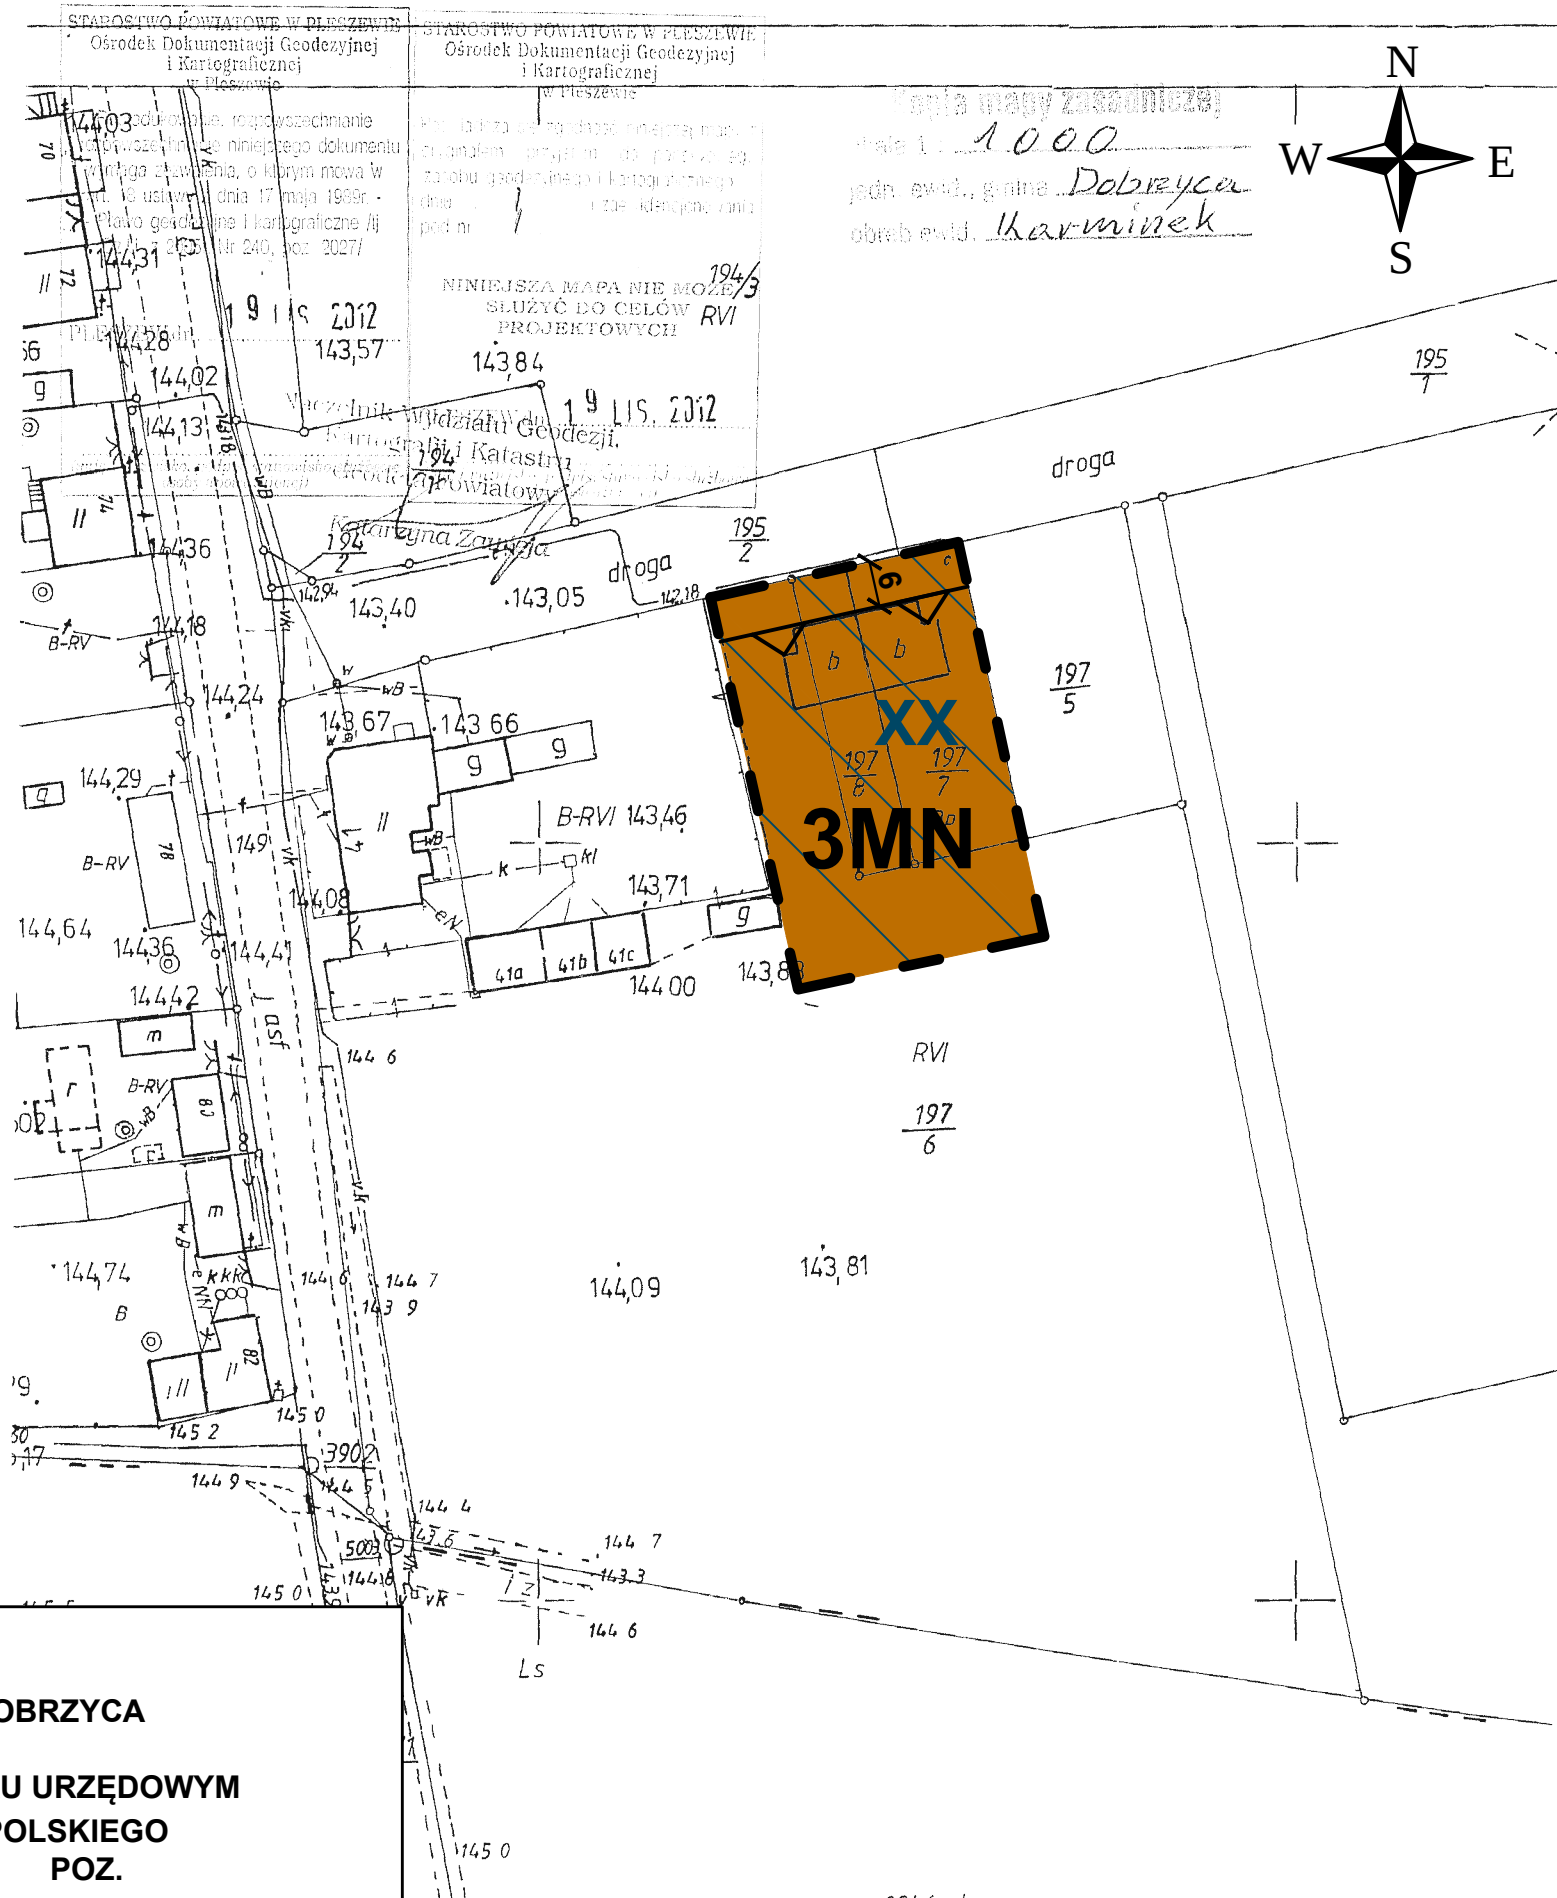

Oznaczenia:

- granice opracowania miejscowego planu (będąca jednocześnie linią rozgraniczającą tereny o różnym przeznaczeniu lub różnych zasadach zagospodarowania)

- nieprzekraczalna linia zabudowy

MN

 - teren zabudowy mieszkaniowej jednorodzinnej

XX

 - zespół stanowisk archeologicznych

Cały obszar planu na załączniku nr 9 objęty jest obszarami Natura 2000 - Dąbrowy Krotoszyńskie i Uroczyska Płyty Kotoszyńskiej oraz Obszarem Chronionego Krajobrazu Dąbrowy Krotoszyńskie Baszków-Rochy


Skala: 1 : 1000



API

API Sp. z o.o.
architektura, planowanie, inwestycje
60-792 Poznań, ul. Wojskowa 6/B6
tel. 61 223 09 08, e-mail: biuro@apispzoo.pl

WYRYS ZE STUDIUM UWARUNKOWAŃ I KIERUNKÓW
ZAGOSPODAROWANIA PRZESTRZENNEGO GMINY DOBRZYCA

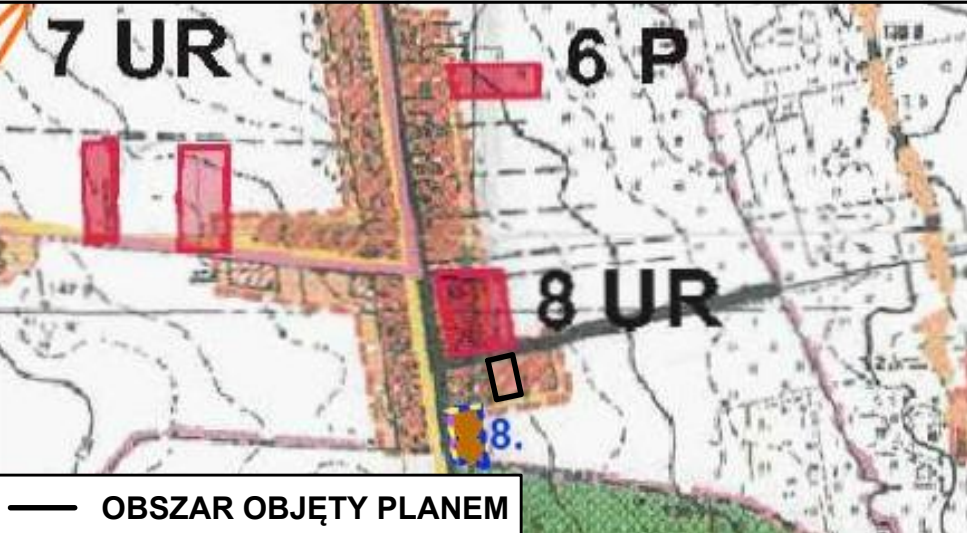

ZAŁĄCZNIK NR 9
DO UCHWAŁY NR
RADY MIEJSKIEJ GMINY DOBRZYCA
Z DNIA
OGŁOSZONEJ W DZIENNIKU URZĘDOWYM
WOJEWÓDZTWA WIELKOPOLSKIEGO
Z DNIA
POZ.