


MIEJSCOWY PLAN ZAGOSPODAROWANIA PRZESTRZENNEGO GMINY DOBRZYCA


W MIEŚCIE DOBRZYCA DLA DZIAŁEK O NR EWID. 980/21, 987/1, 988/4 I CZĘŚCI DZIAŁKI O NR EWID. 988/5

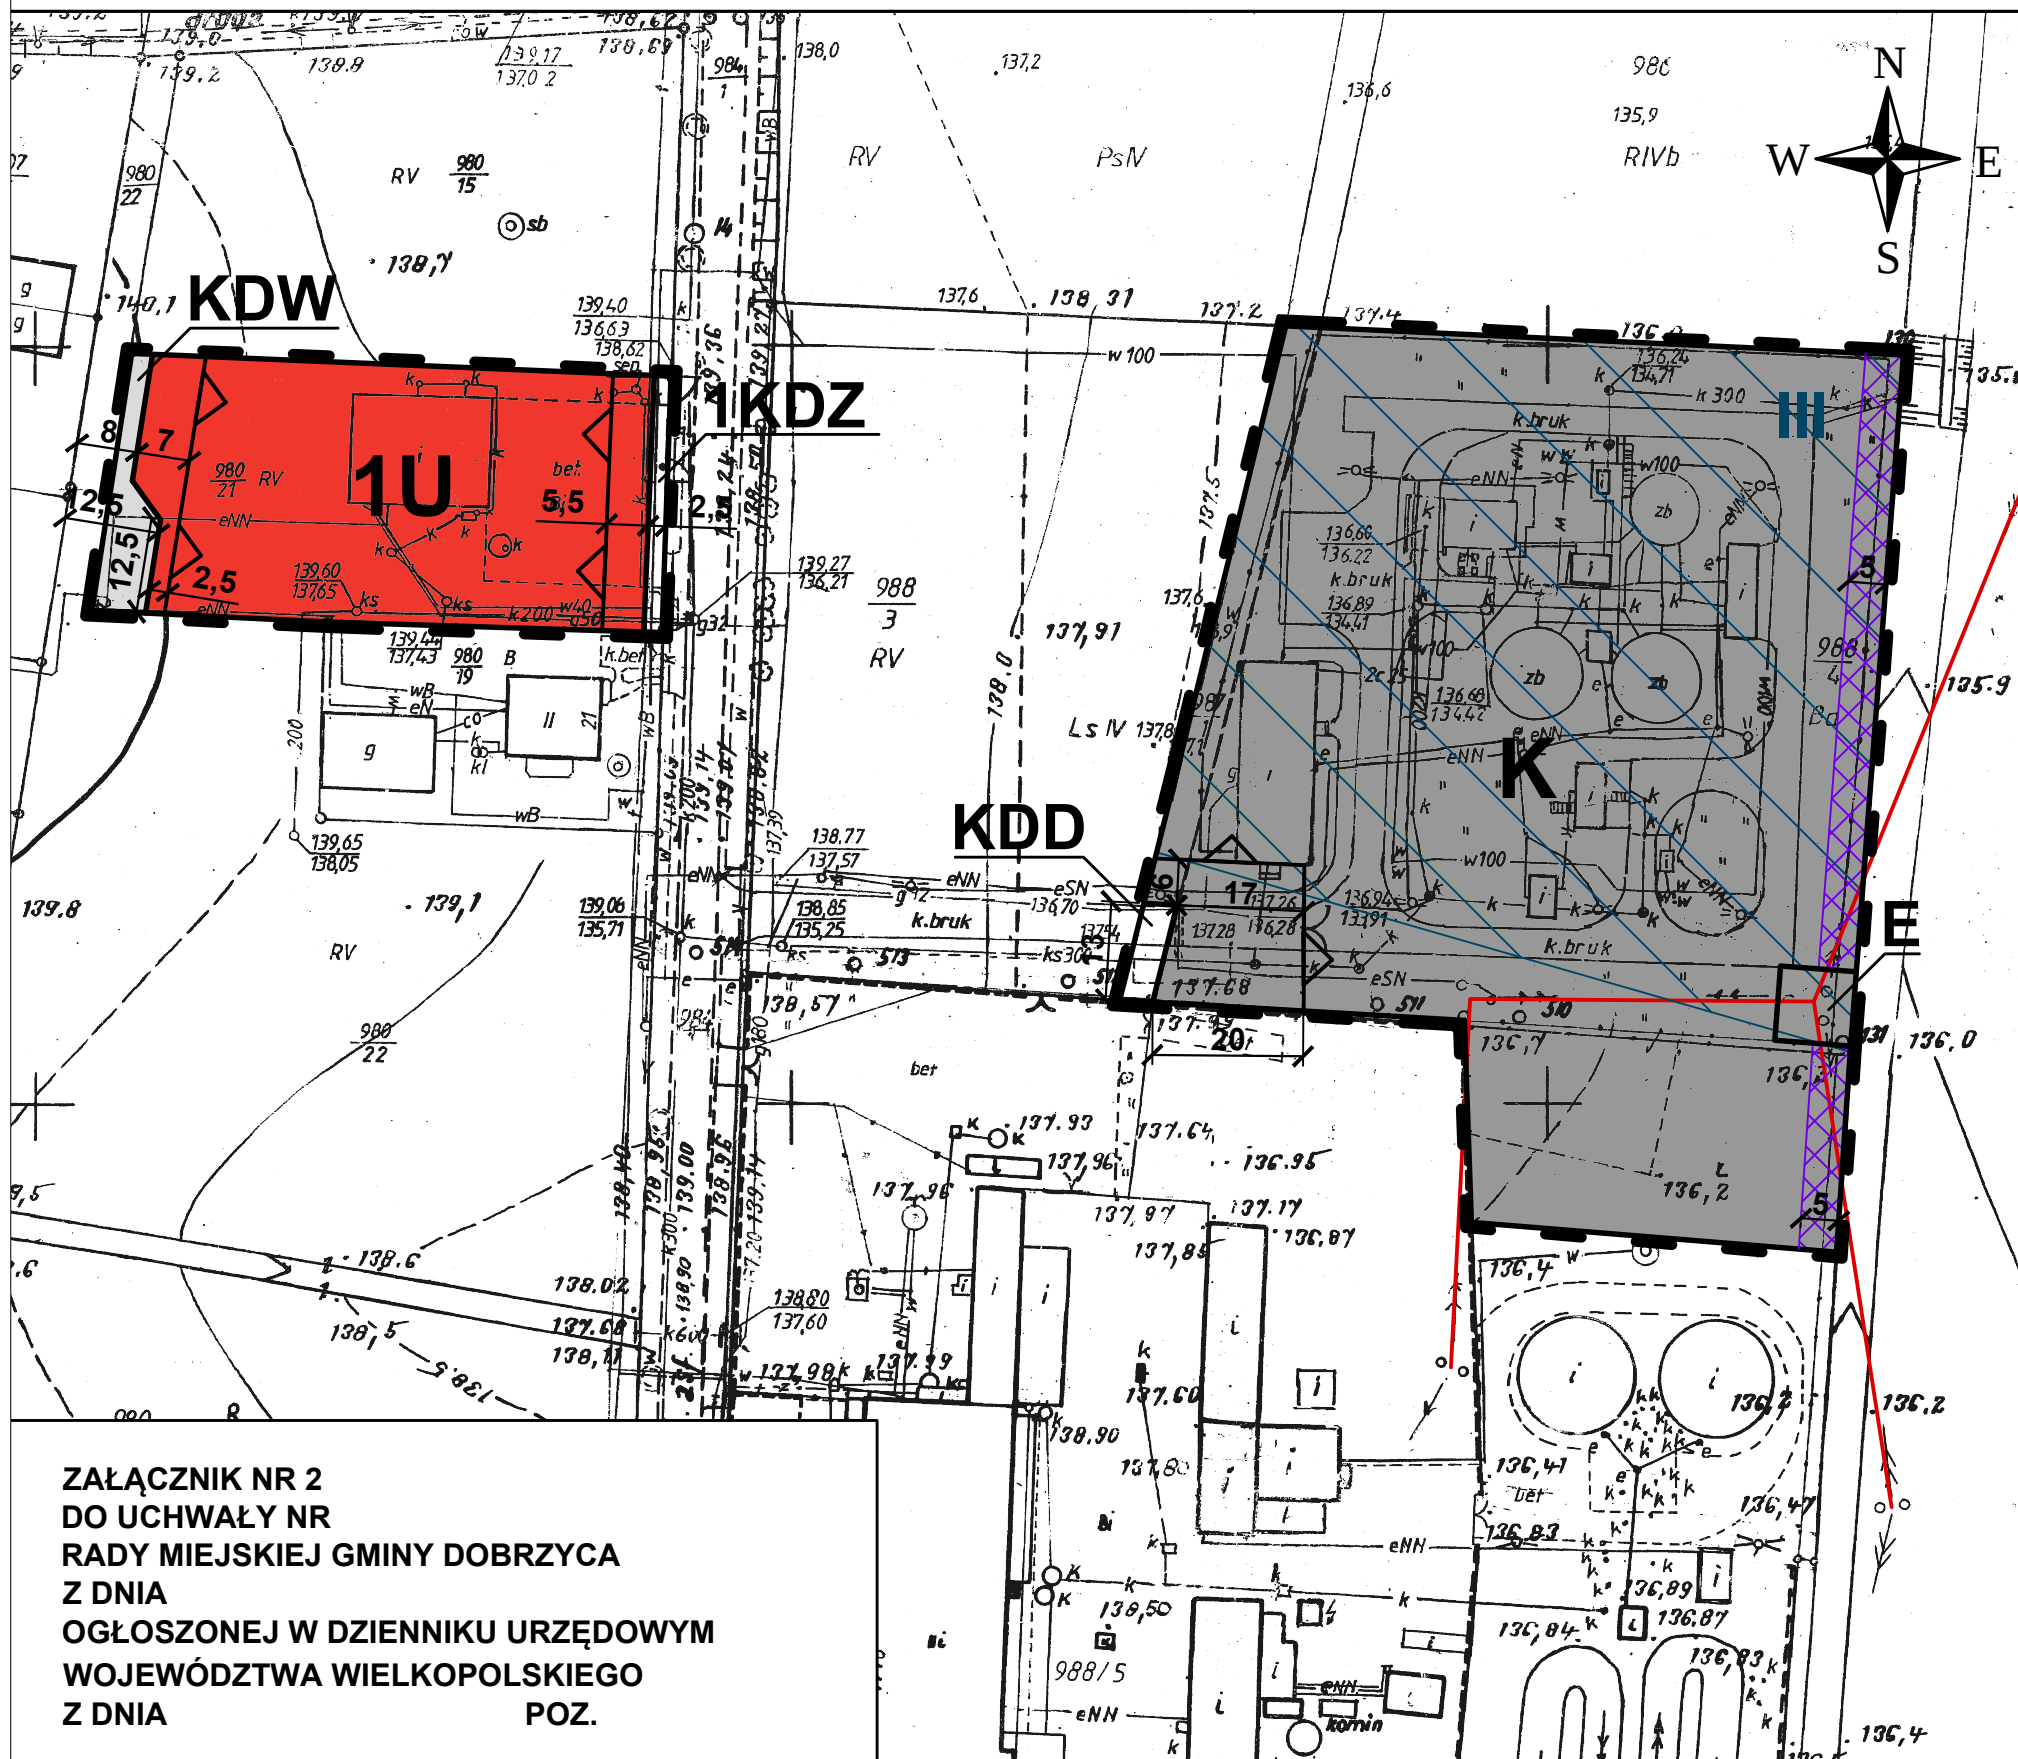

Oznaczenia:

- granice opracowania planu miejscowego
- linie rozgraniczające tereny o różnym przeznaczeniu lub różnych zasadach zagospodarowania
- nieprzekraczalne linie zabudowy
- teren zabudowy usługowej
- teren infrastruktury technicznej - kanalizacji - oczyszczalnia ścieków
- teren infrastruktury technicznej - elektroenergetyki
- teren drogi publicznej dojazdowej
- teren przeznaczony pod poszerzenie drogi publicznej zbiorczej
- teren drogi wewnętrznej
- zespół stanowisk archeologicznych
- linie elektroenergetyczne średniego napięcia
- pasy techniczne cieków wodnych

WYRYS ZE STUDIUM UWARUNKOWAŃ I KIERUNKÓW ZAGOSPODAROWANIA PRZESTRZENNEGO GMINY DOBRZYCA

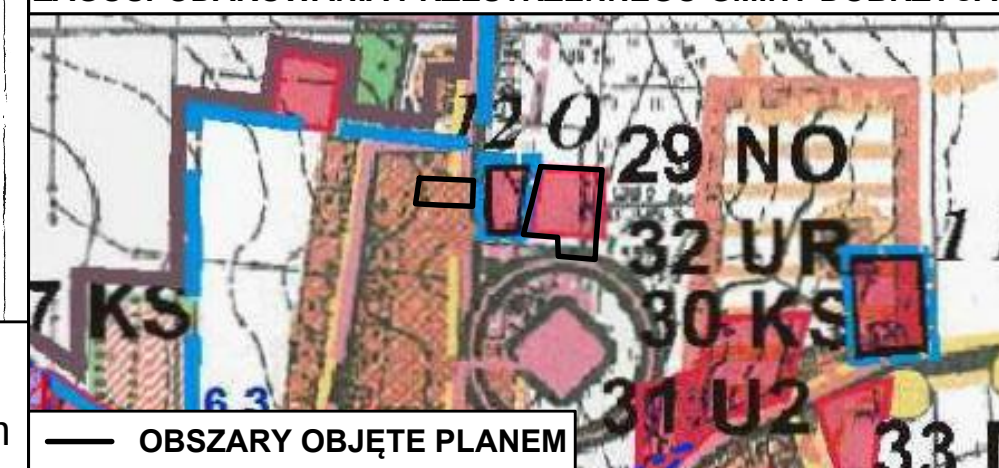

ZAŁĄCZNIK NR 2
DO UCHWAŁY NR
RADY MIEJSKIEJ GMINY DOBRZYCA
Z DNIA
OGŁOSZONEJ W DZIENNIKU URZĘDOWYM
WOJEWÓDZTWA WIELKOPOLSKIEGO
Z DNIA

POZ.



API Sp. z o.o.
architektura, planowanie, inwestycje
60-792 Poznań, ul. Wojskowa 6/B6
tel. 61 223 09 08, e-mail: biuro@apispzo.pl

Skala:
1 : 1000

