


MIEJSCOWY PLAN ZAGOSPODAROWANIA PRZESTRZENNEGO GMINY DOBRZYCA  
W MIEJSCOWOŚCI IZBICZNO DLA DZIAŁEK O NR EWID. 63/2, 63/6, 63/10

ZAŁĄCZNIK NR 6  
DO UCHWAŁY NR  
RADY MIEJSKIEJ GMINY DOBRZYCA  
Z DNIA  
OGŁOSZONEJ W DZIENNIKU URZĘDOWYM  
WOJEWÓDZTWA WIELKOPOLSKIEGO  
Z DNIA  
POZ.

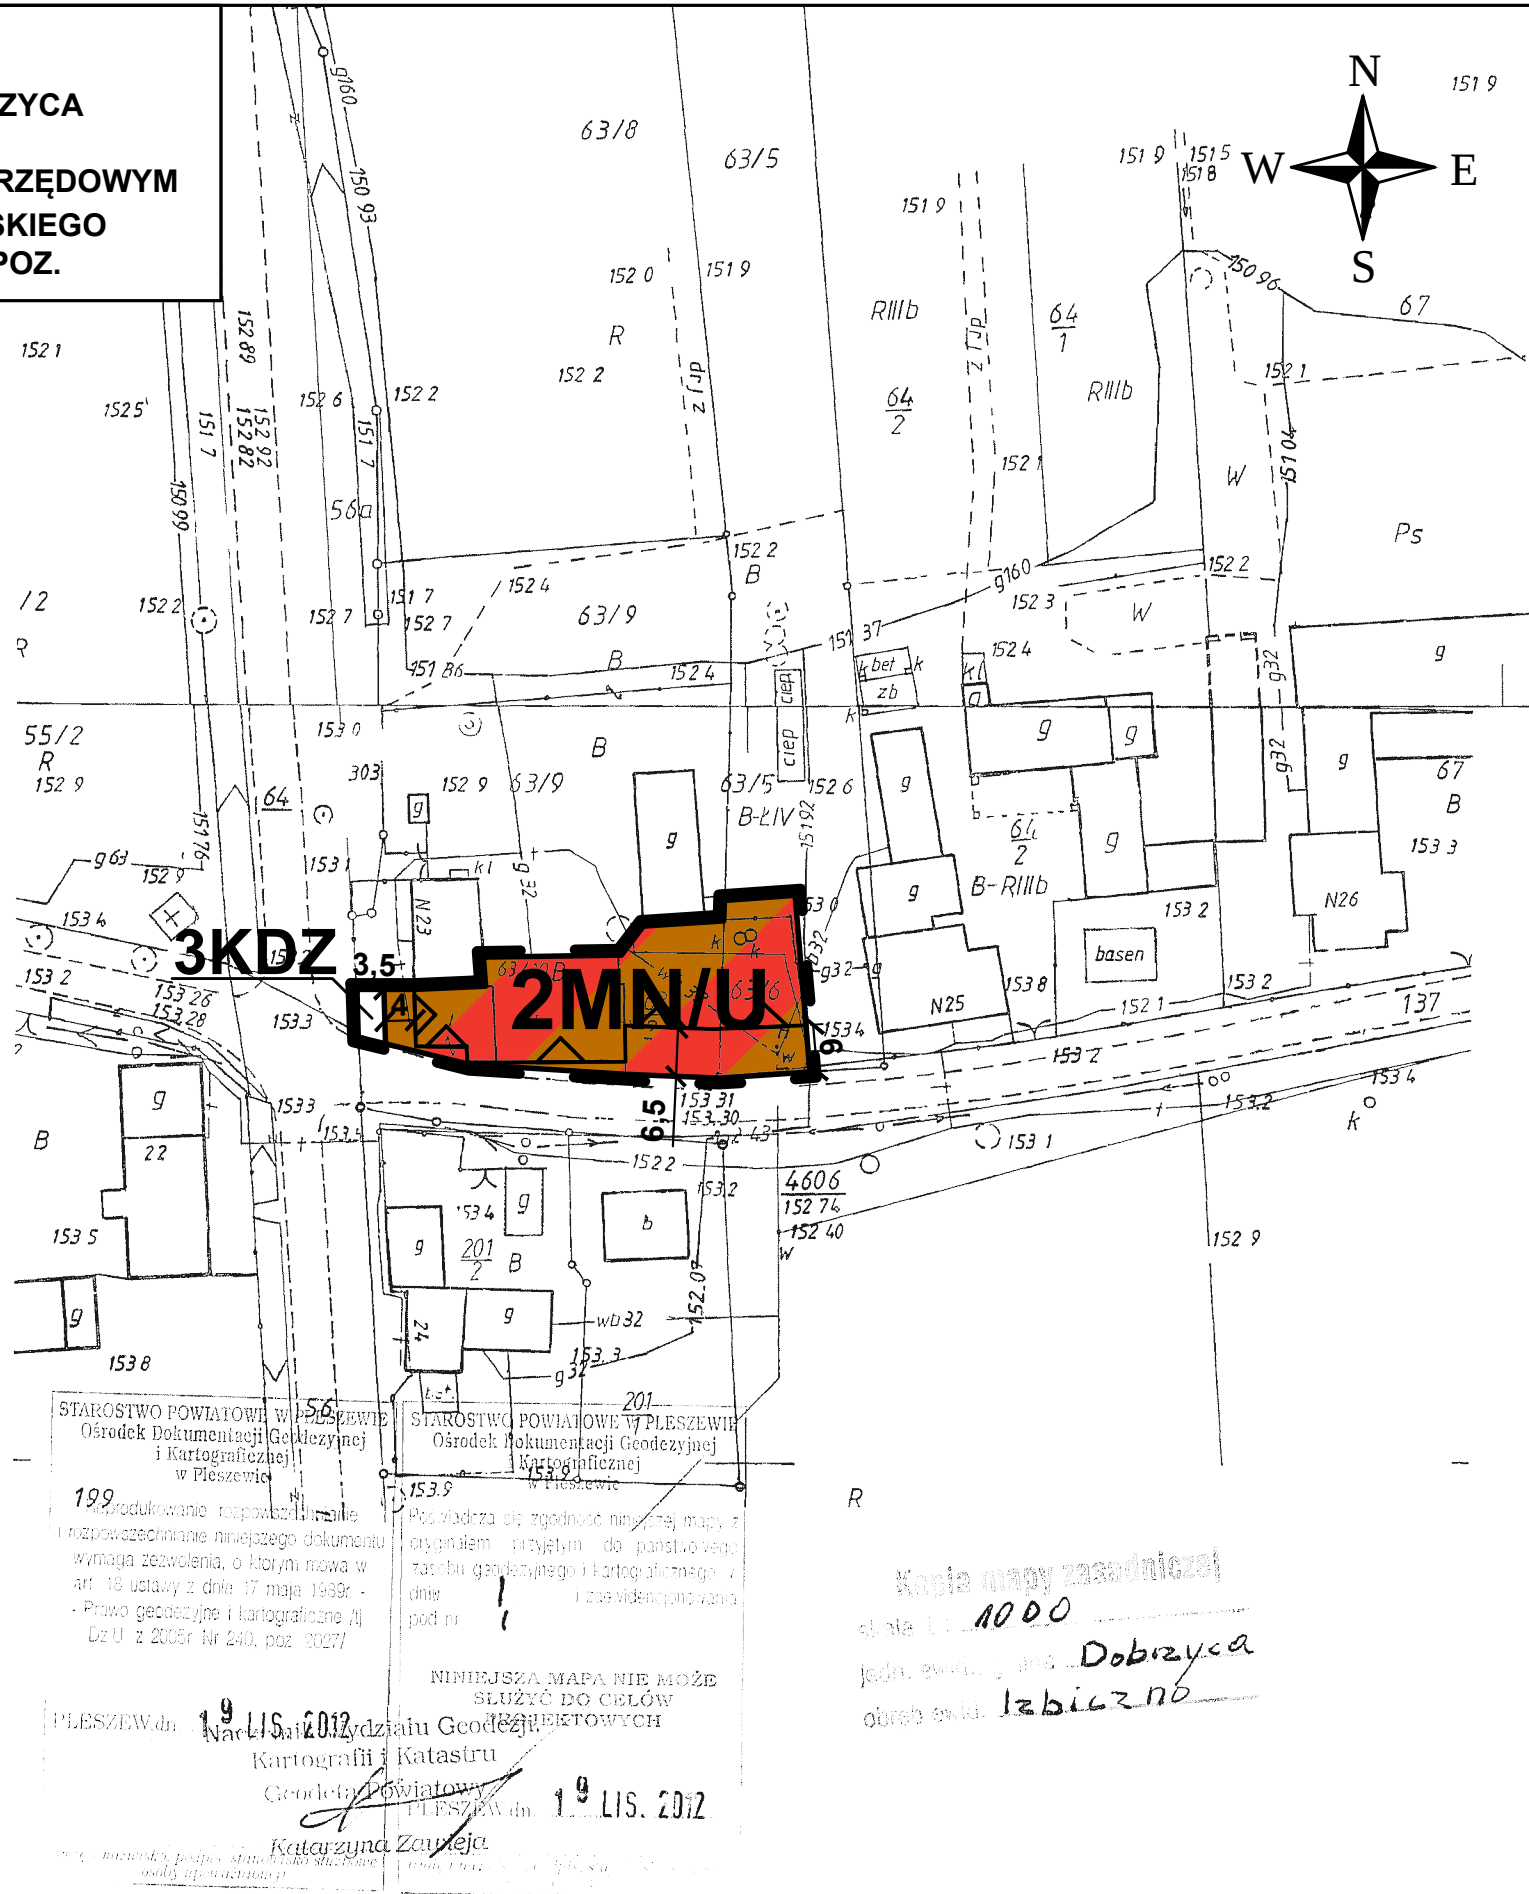

- Oznaczenia:
- granice opracowania miejscowego planu
  - linie rozgraniczające tereny o różnym przeznaczeniu lub różnych zasadach zagospodarowania
  - nieprzekraczalne linie zabudowy
  - teren zabudowy mieszkaniowej jednorodzinnej oraz zabudowy usługowej
  - teren przeznaczony pod poszerzenie drogi publicznej zbiorczej

Skala: 1 : 1000



API Sp. z o.o.  
architektura, planowanie, inwestycje  
60-792 Poznań, ul. Wojskowa 6/B6  
tel. 61 223 09 08, e-mail: biuro@apispzo.pl

WYRYS ZE STUDIUM UWARUNKOWAŃ I KIERUNKÓW  
ZAGOSPODAROWANIA PRZESTRZENNEGO GMINY DOBRZYCA

