


MIEJSCOWY PLAN ZAGOSPODAROWANIA PRZESTRZENNEGO GMINY DOBRZYCA
W MIEJSCOWOŚCI KARMIANEK DLA DZIAŁEK O NR EWID. 83, 84

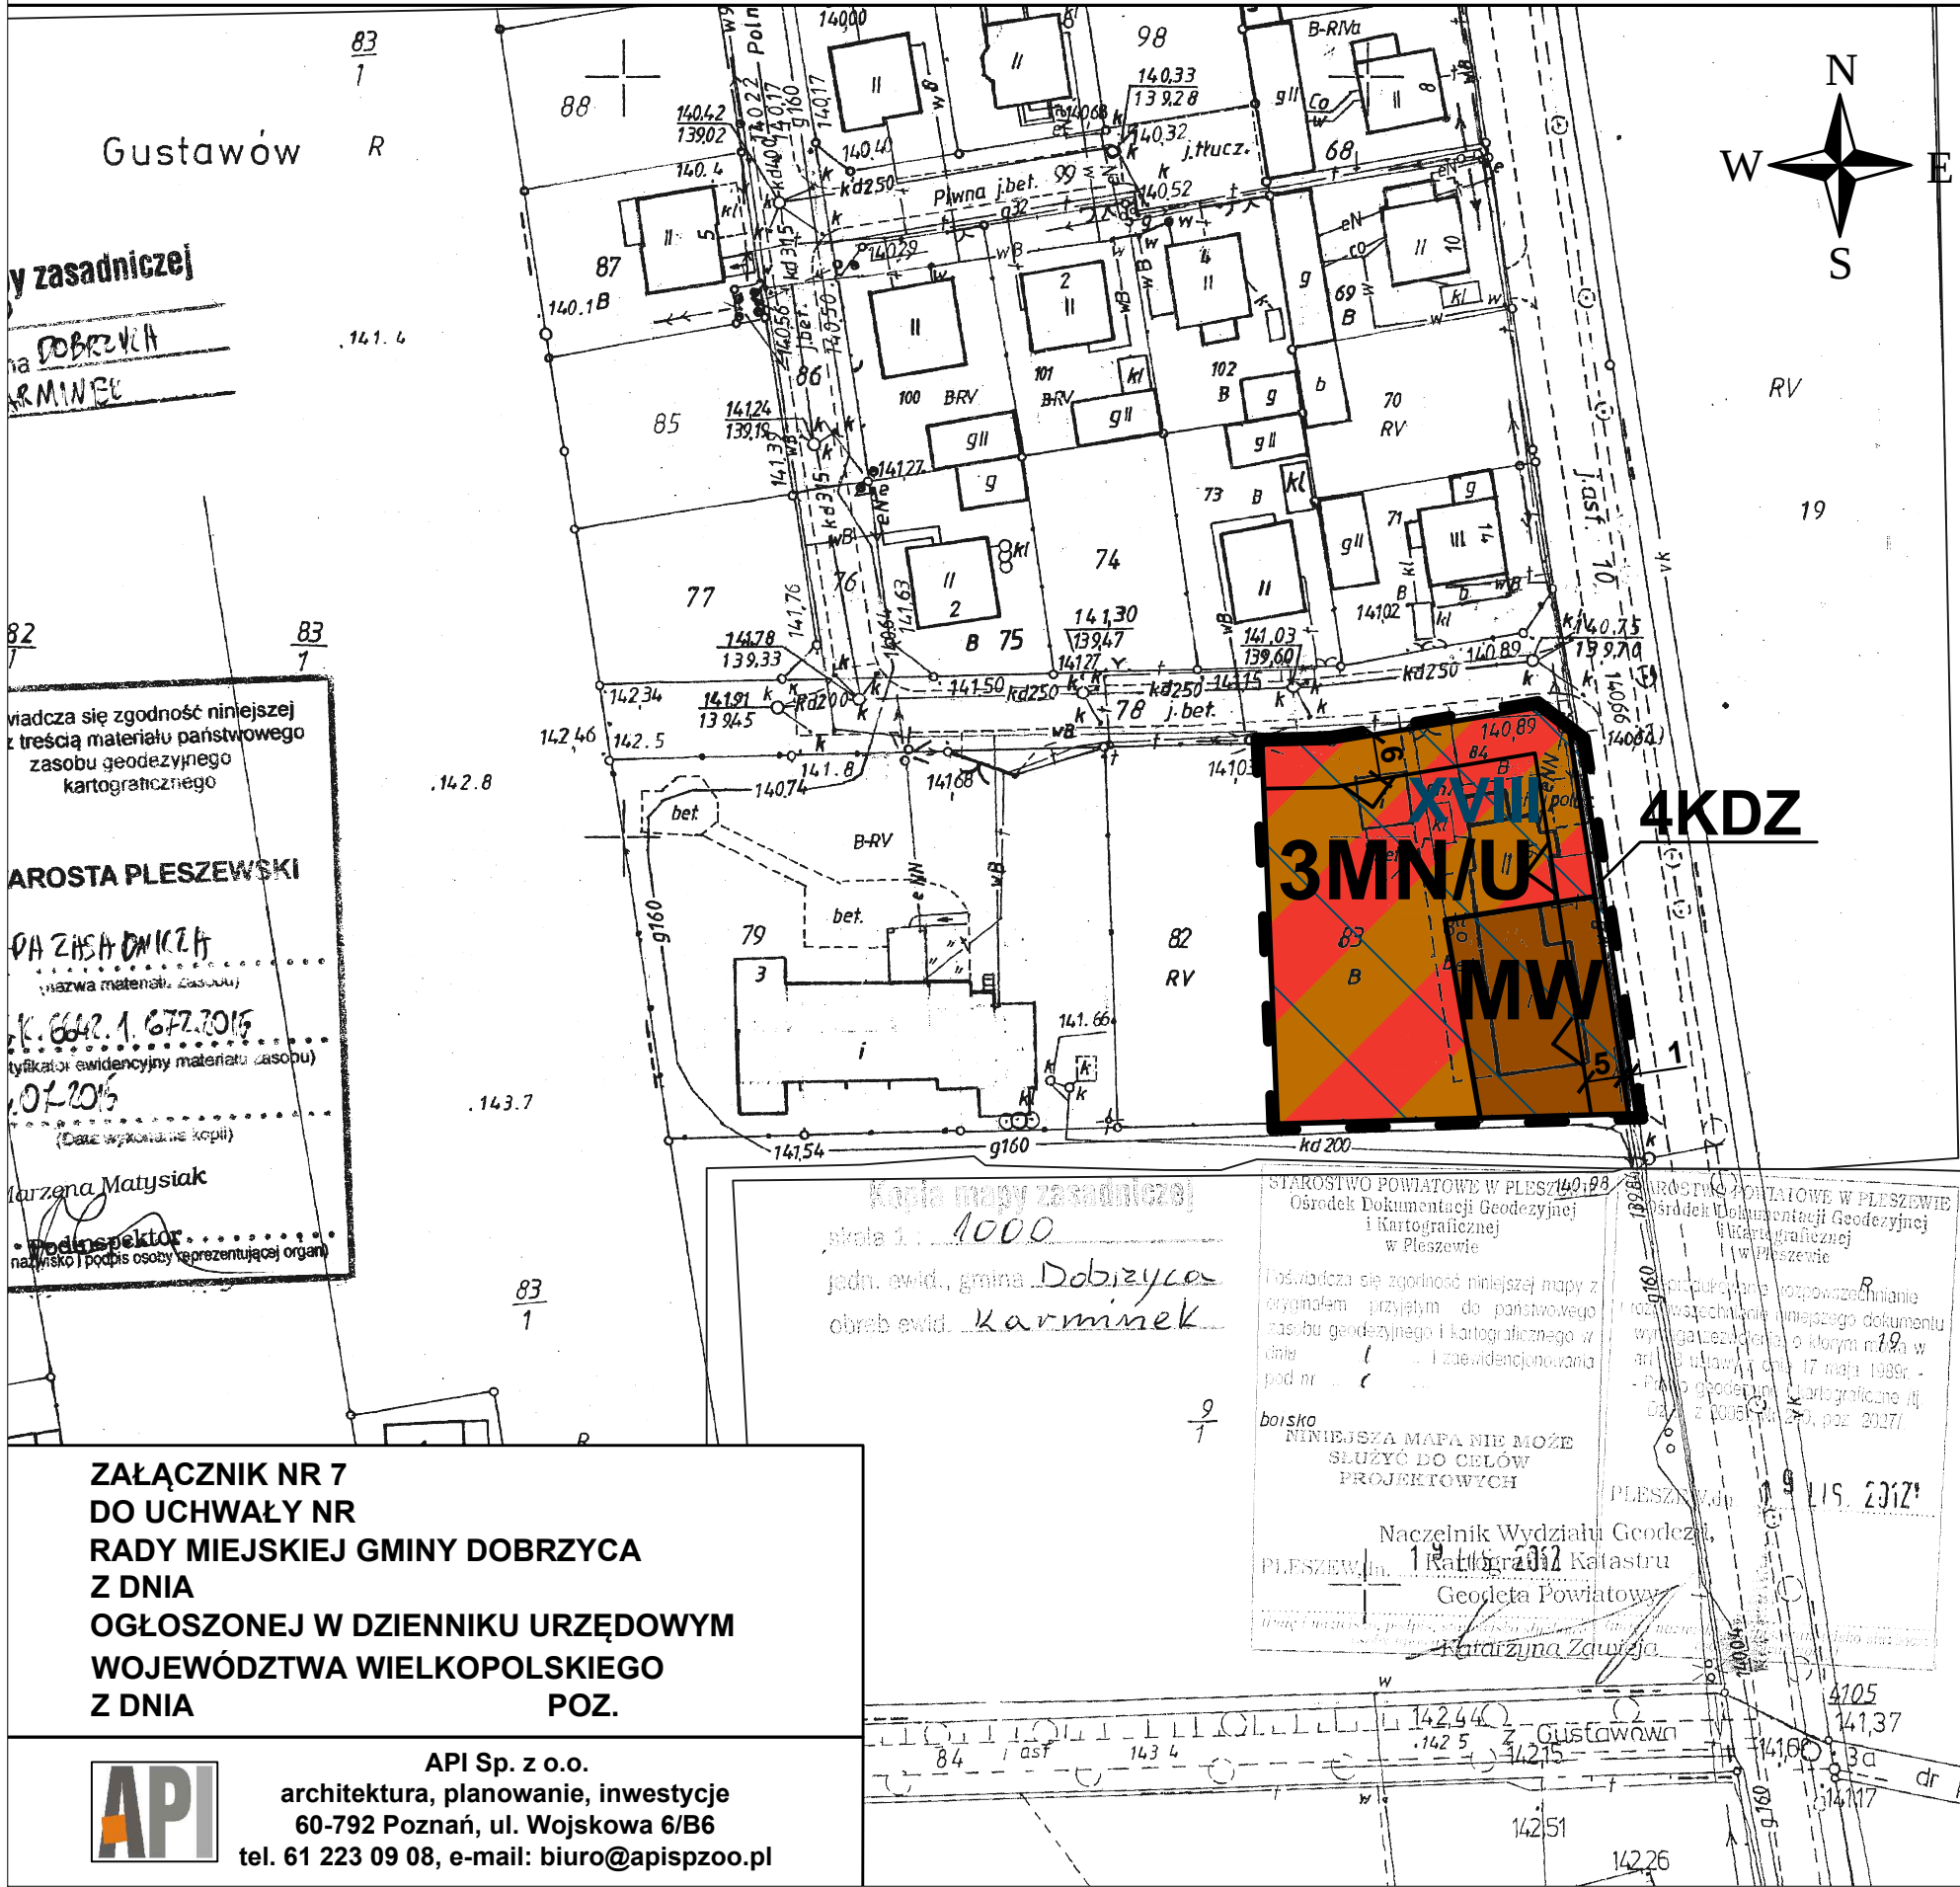

- Oznaczenia:
- granice opracowania miejscowego planu
 - linie rozgraniczające tereny o różnym przeznaczeniu lub różnych zasadach zagospodarowania
 - nieprzekraczalne linie zabudowy
 - MN/U** - teren zabudowy mieszkaniowej jednorodzinnej oraz zabudowy usługowej
 - MW** - teren zabudowy mieszkaniowej wielorodzinnej
 - KDZ** - teren przeznaczony pod poszerzenie drogi publicznej zbiorczej
 - XVIII** - zespół stanowisk archeologicznych

Skala: 1 : 1000



WYRYS ZE STUDIUM UWARUNKOWAŃ I KIERUNKÓW
ZAGOSPODAROWANIA PRZESTRZENNEGO GMINY DOBRZYCA



ZAŁĄCZNIK NR 7
DO UCHWAŁY NR
RADY MIEJSKIEJ GMINY DOBRZYCA
Z DNIA
OGŁOSZONEJ W DZIENNIKU URZĘDOWYM
WOJEWÓDZTWA WIELKOPOLSKIEGO
Z DNIA
POZ.

API Sp. z o.o.
architektura, planowanie, inwestycje
60-792 Poznań, ul. Wojskowa 6/B6
tel. 61 223 09 08, e-mail: biuro@apispzo.pl