


MIEJSCOWY PLAN ZAGOSPODAROWANIA PRZESTRZENNEGO GMINY DOBRZYCA
W MIEJSCOWOŚCI KARMINEK DLA CZĘŚCI DZIAŁKI O NR EWID. 16/5

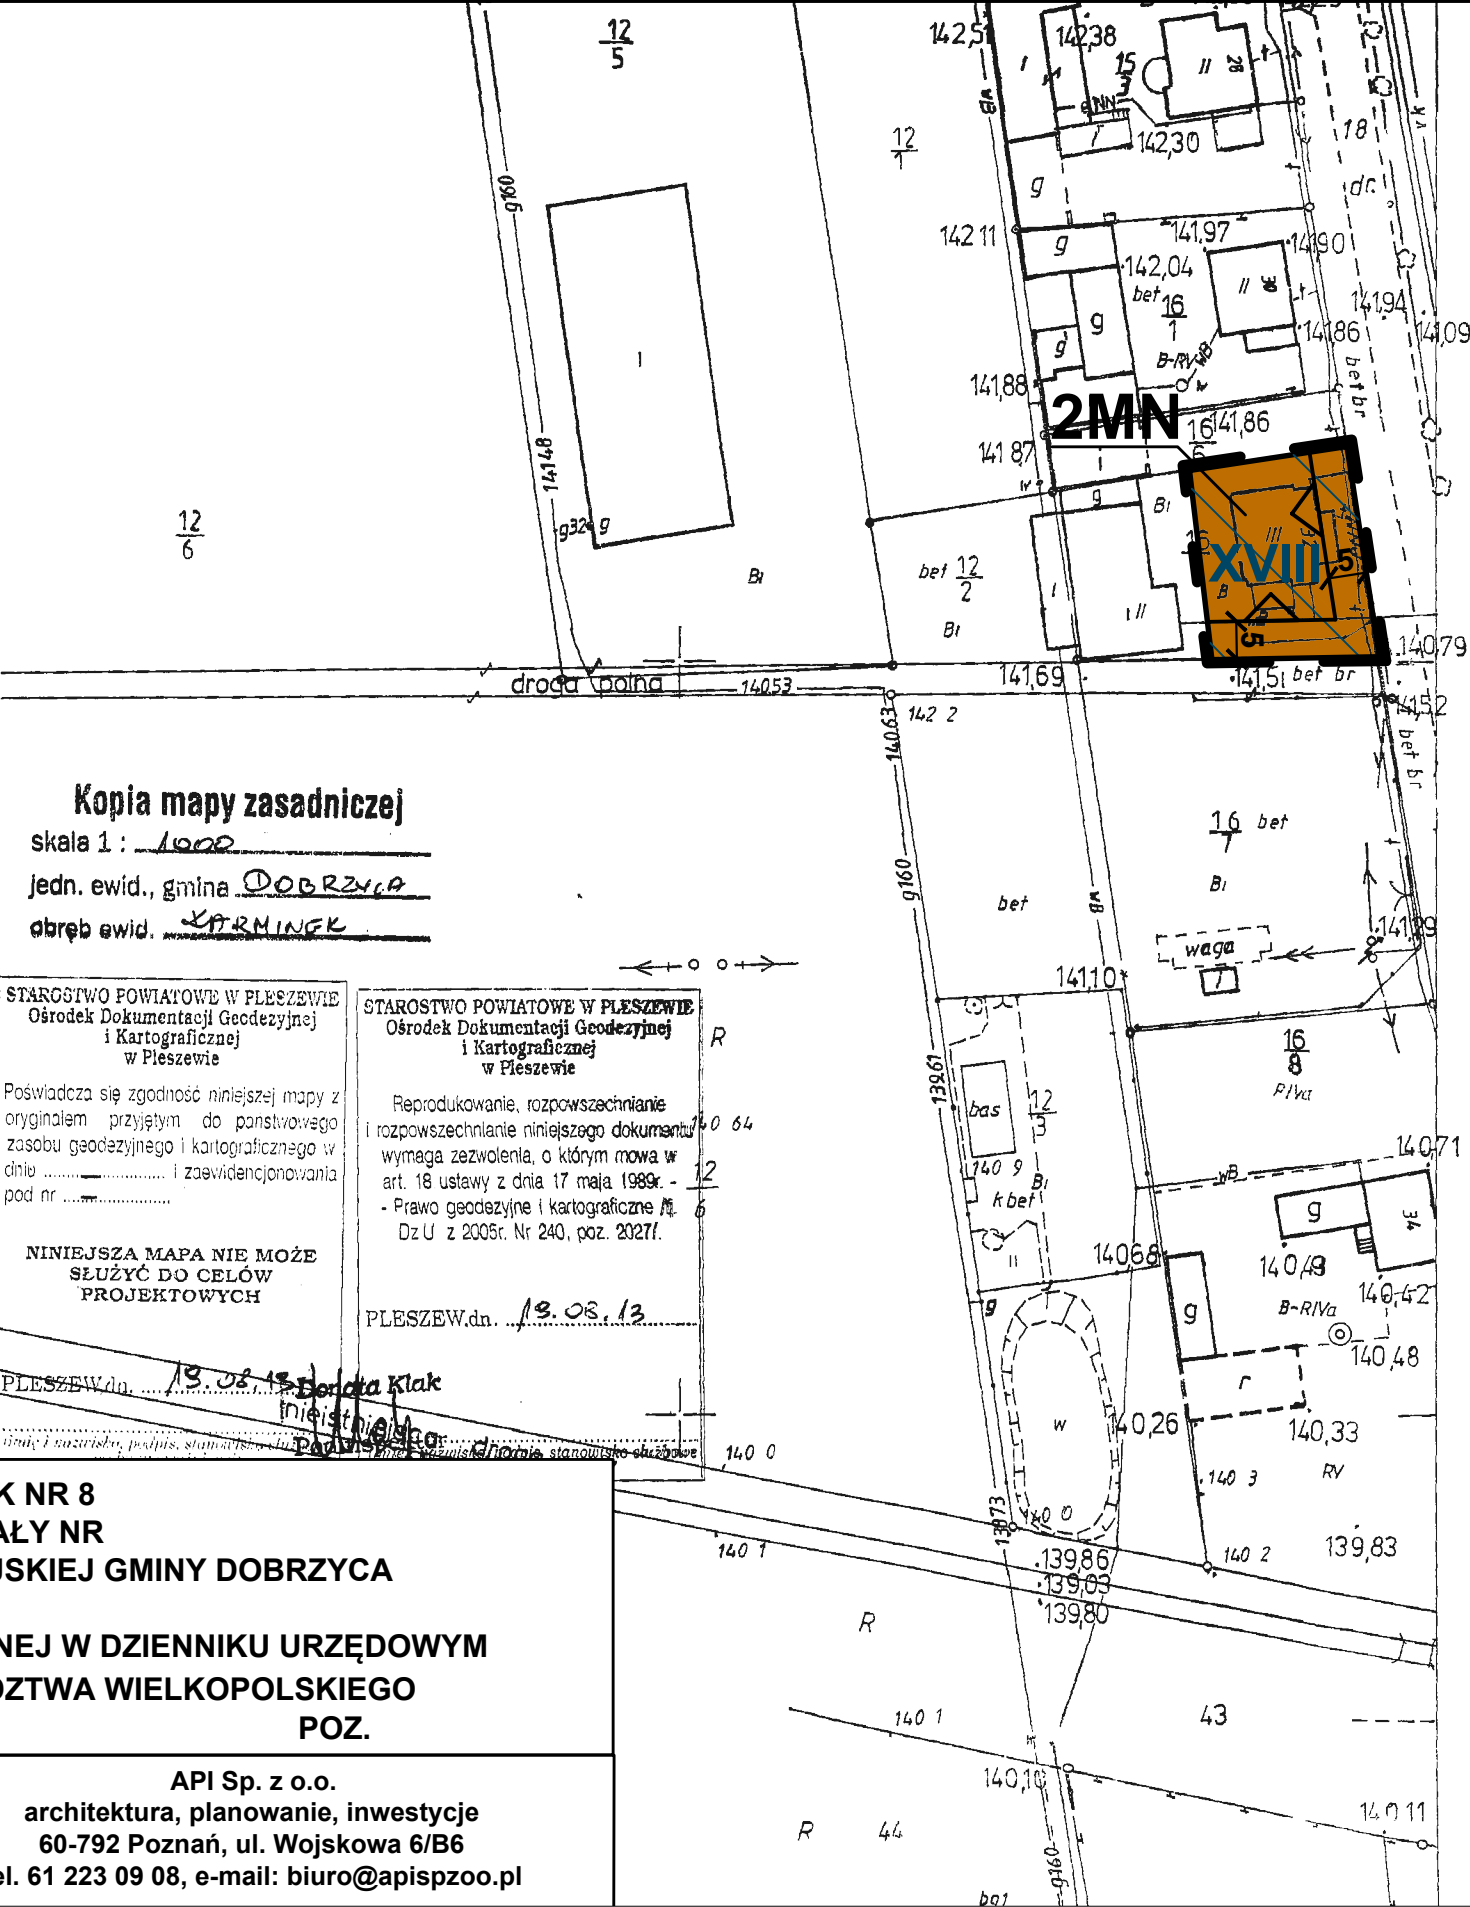

- Oznaczenia:
- granice opracowania miejscowego planu
 - linie rozgraniczające tereny o różnym przeznaczeniu lub różnych zasadach zagospodarowania
 - nieprzekraczalne linie zabudowy
 - teren zabudowy mieszkaniowej jednorodzinnej
 - zespół stanowisk archeologicznych

Kopia mapy zasadniczej
skala 1 : 1000
jedn. ewid., gmina DOBRZYCA
obręb ewid. KARMINEK

STAROSTWO POWIATOWE W PLESZEWIE
Ośrodek Dokumentacji Geodezyjnej i Kartograficznej w Pleszewie

Poświadczam, że niniejsza mapa jest zgodna z oryginałem przyjętym do państwowego zasobu geodezyjnego i kartograficznego w dniu i zaewidencjonowana pod nr

NINIEJSZA MAPA NIE MOŻE SŁUżyć DO CELÓW PROJEKTOWYCH

PLESZEW, dn. 19.08.13

STAROSTWO POWIATOWE W PLESZEWIE
Ośrodek Dokumentacji Geodezyjnej i Kartograficznej w Pleszewie

Reprodukowanie, rozpowszechnianie i rozpowszechnianie niniejszego dokumentu wymaga zezwolenia, o którym mowa w art. 18 ustawy z dnia 17 maja 1999r. - Prawo geodezyjne i kartograficzne (Dz.U. z 2005r. Nr 240, poz. 2027).

PLESZEW, dn. 19.08.13

ZAŁĄCZNIK NR 8
DO UCHWAŁY NR
RADY MIEJSKIEJ GMINY DOBRZYCA
Z DNIA
OGŁOSZONEJ W DZIENNIKU URZĘDOWYM
WOJEWÓDZTWA WIELKOPOLSKIEGO
Z DNIA POZ.



API Sp. z o.o.
architektura, planowanie, inwestycje
60-792 Poznań, ul. Wojskowa 6/B6
tel. 61 223 09 08, e-mail: biuro@apispzo.pl

