


MIEJSCOWY PLAN ZAGOSPODAROWANIA PRZESTRZENNEGO GMINY DOBRZYCA W MIEJSCOWOŚCI KOŹMINIEC DLA DZIAŁKI O NR EWID. 217/2

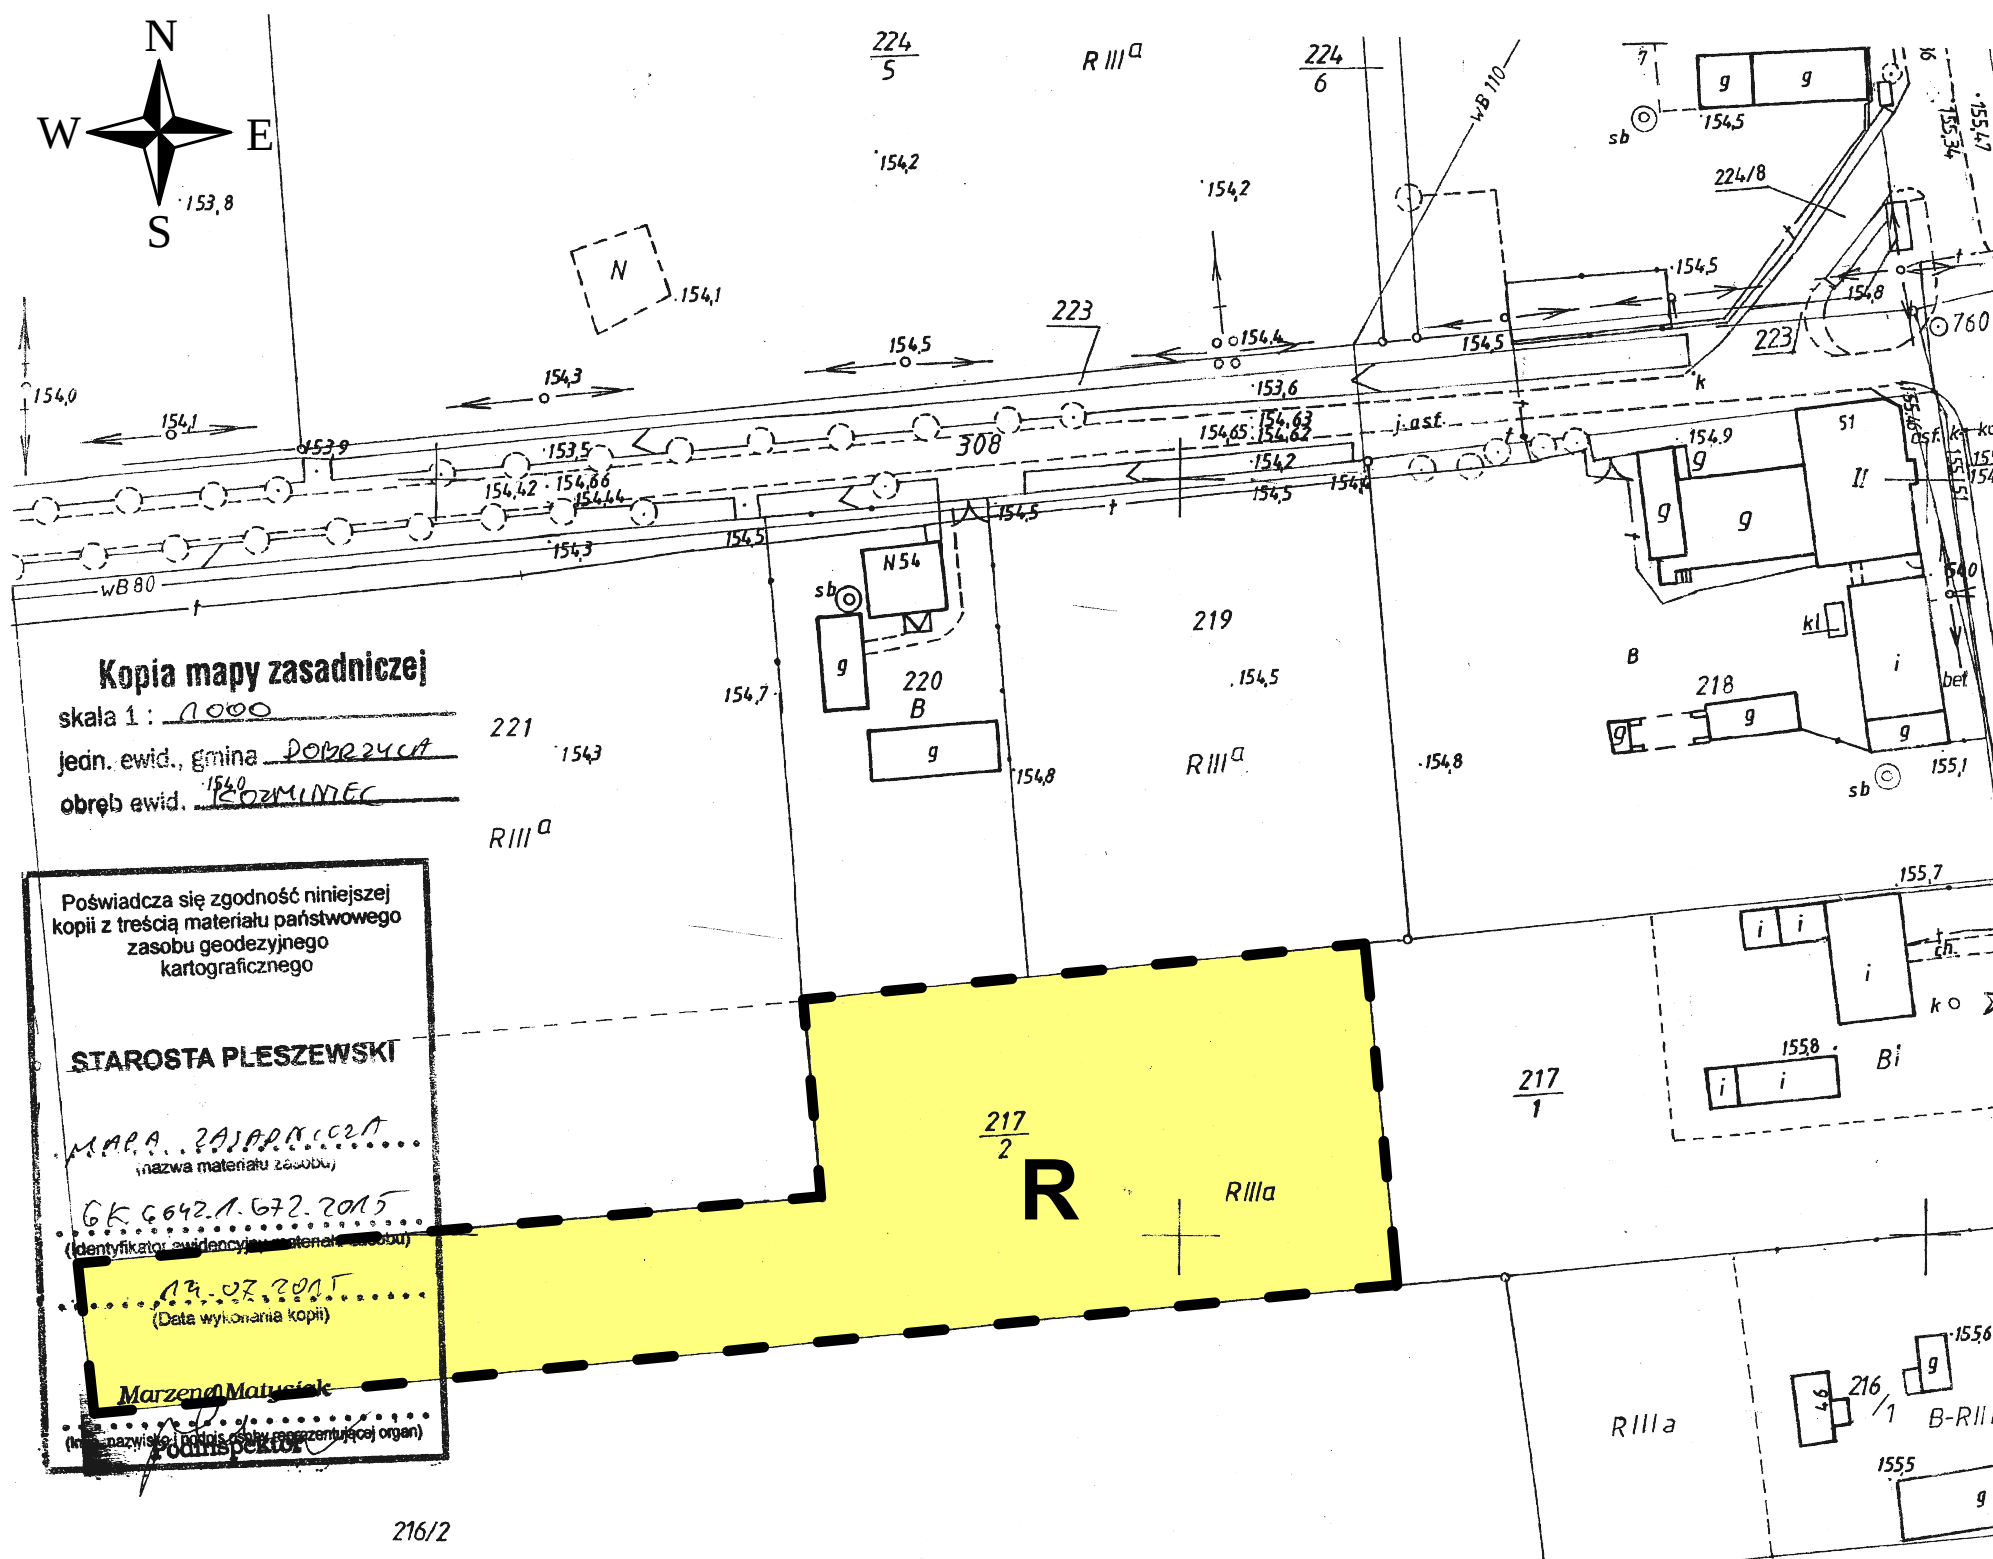

Oznaczenia:

 - granice opracowania miejscowego planu
(będąca jednocześnie linią rozgraniczającą tereny
o różnym przeznaczeniu lub różnych zasadach
zagospodarowania)

R - teren rolniczy

Cały obszar planu na załączniku nr 10 objęty jest Obszarem Chronionego Krajobrazu Dąbrowy Krotoszyńskie Baszków-Rochy

Skala: 1 : 1000



AP

API Sp. z o.o.
architektura, planowanie, inwestycje
60-792 Poznań, ul. Wojskowa 6/B6
tel. 61 223 09 08, e-mail: biuro@apispzoo.pl

**WYRYS ZE STUDIUM UWARUNKOWAŃ I KIERUNKÓW
ZAGOSPODAROWANIA PRZESTRZENNEGO GMINY DOBRZYCA**



— OBSZAR OBJĘTY PLANEM