
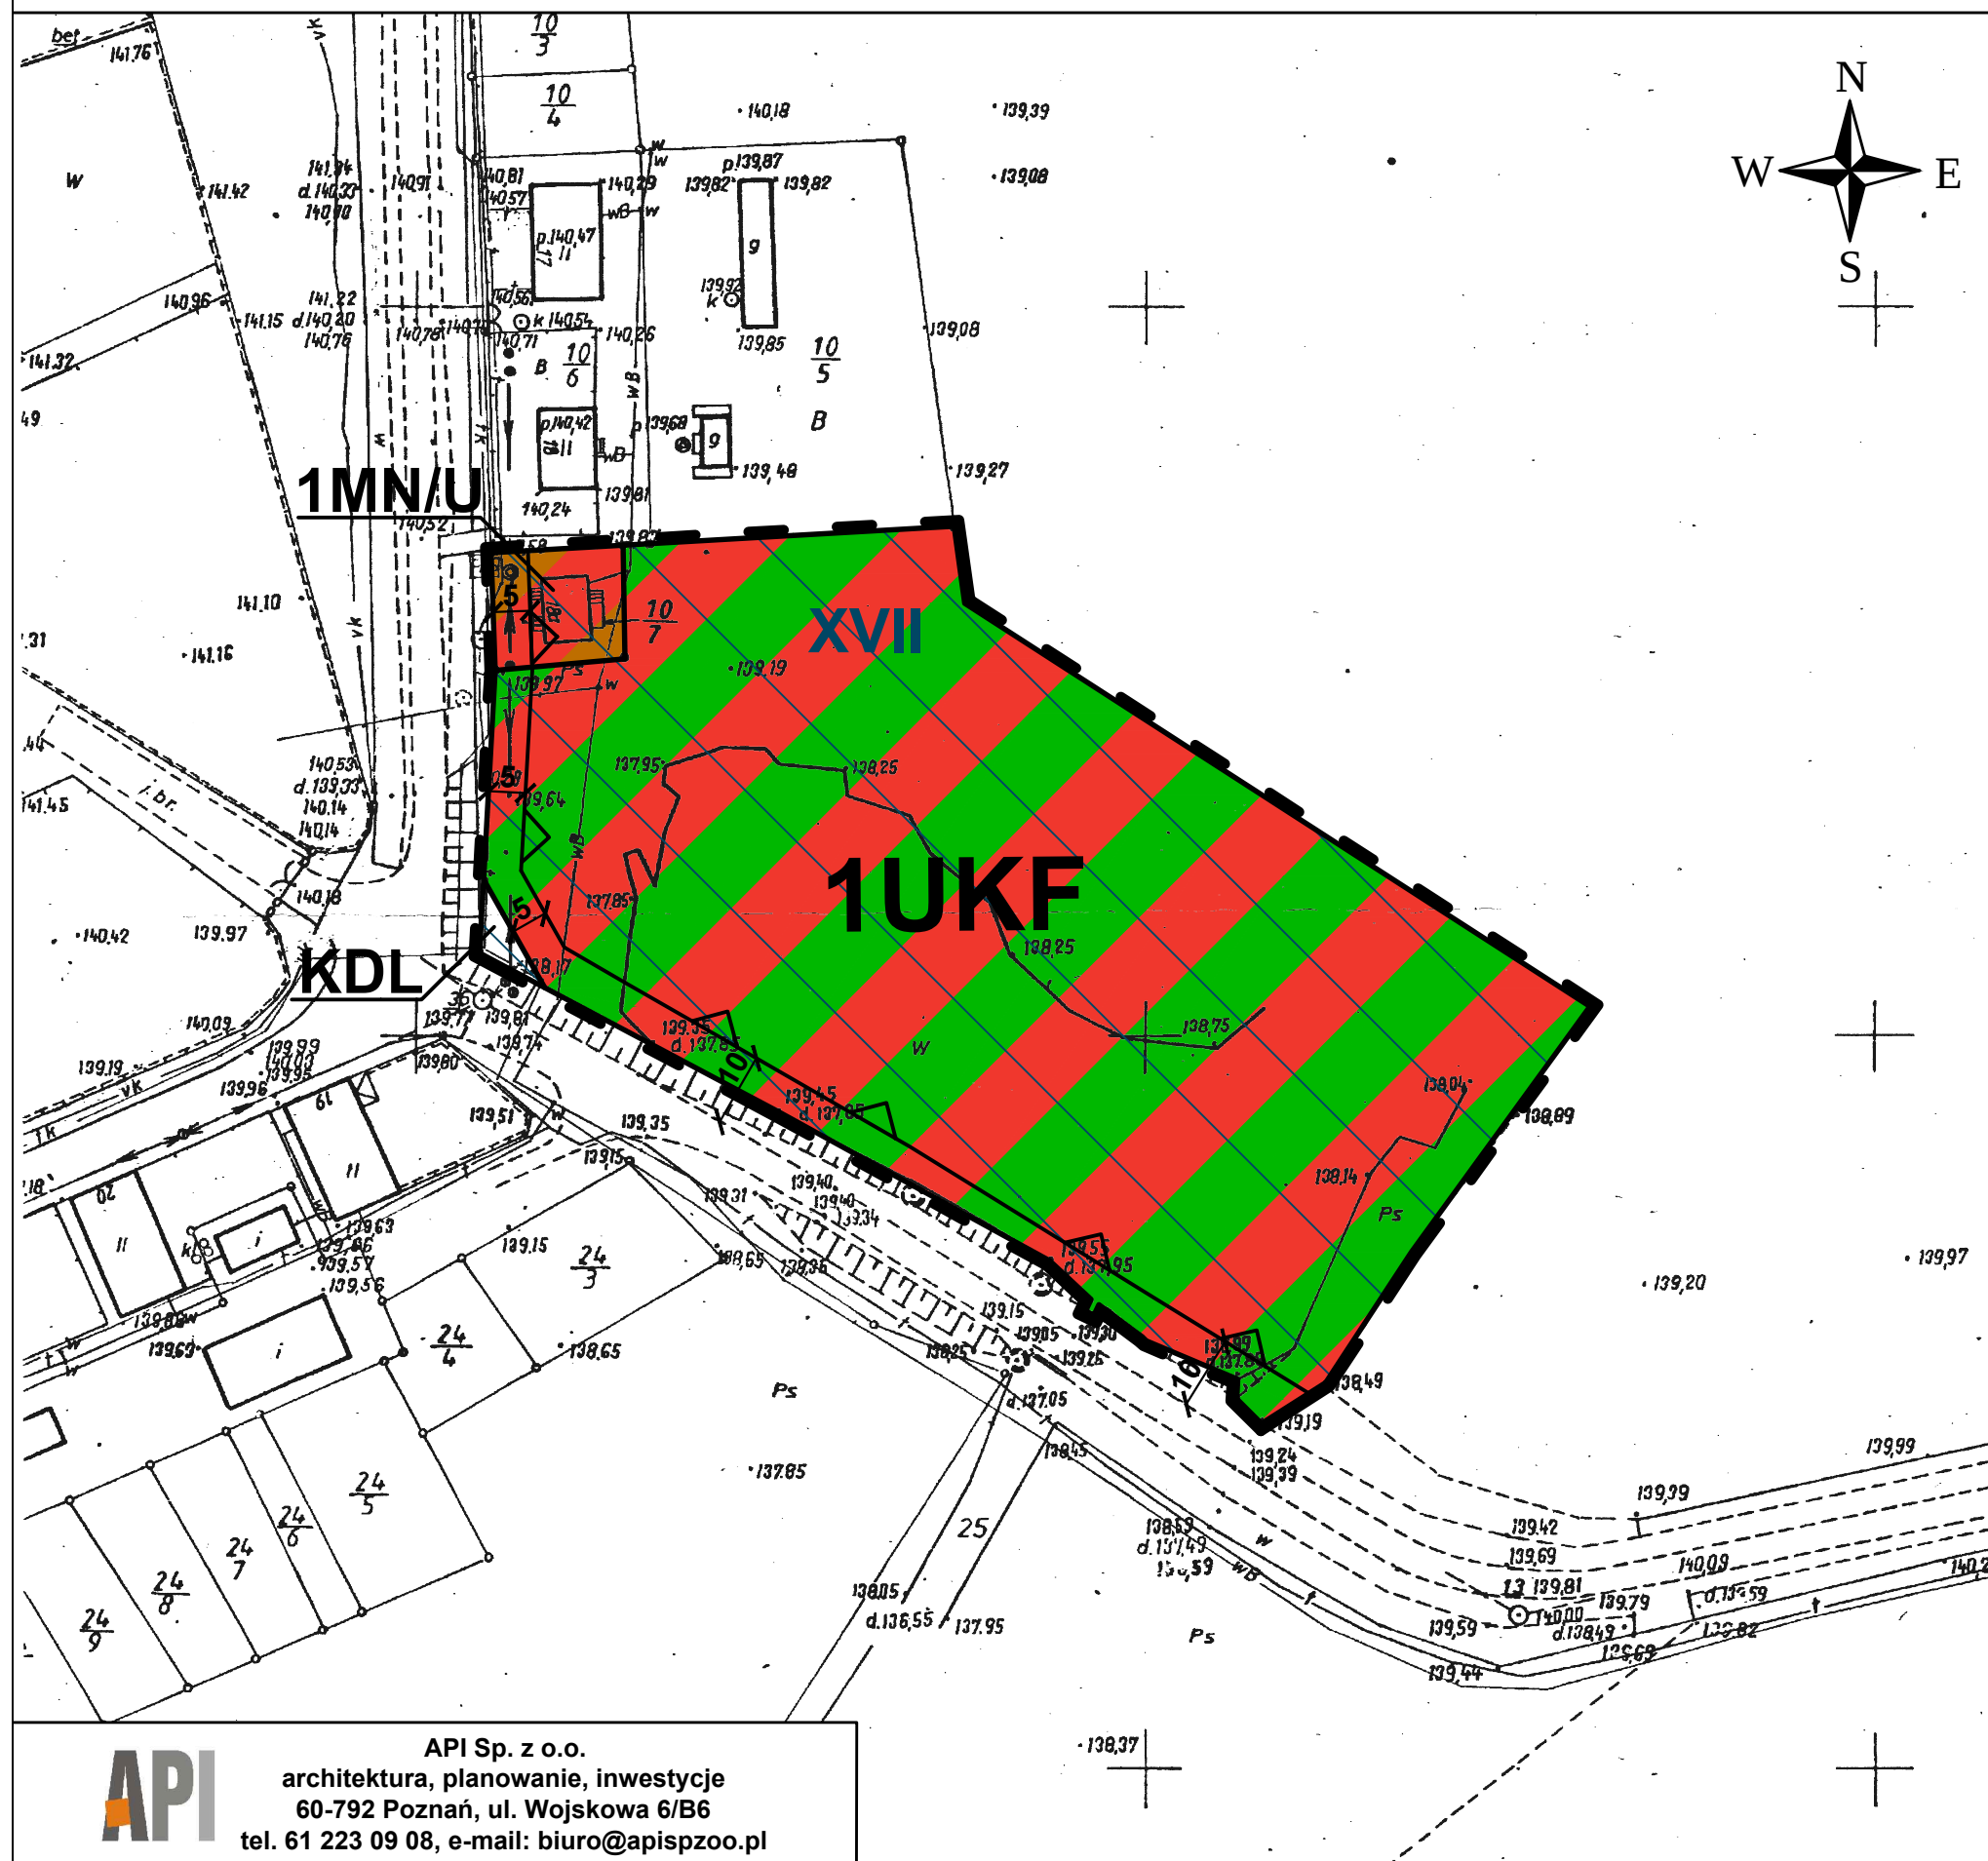
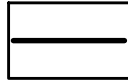


MIEJSCOWY PLAN ZAGOSPODAROWANIA PRZESTRZENNEGO GMINY DOBRZYCA W MIEJSCOWOŚCI CZARNUSZKA DLA DZIAŁKI O NR EWID. 10/7 I CZĘŚCI DZIAŁKI O NR EWID. 10/8

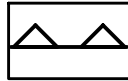

Oznaczenia:

-  - granice opracowania planu miejscowego
-  - linie rozgraniczające tereny o różnym przeznaczeniu lub różnych zasadach zagospodarowania
-  - nieprzekraczalne linie zabudowy
-  - teren zabudowy mieszkaniowej jednorodzinnej oraz zabudowy usługowej
-  - teren kultury i kultury fizycznej
-  - teren przeznaczony pod poszerzenie drogi publicznej lokalnej
-  - zespół stanowisk archeologicznych

Skala: 1 : 1000



WYRYS ZE STUDIUM UWARUNKOWAŃ I KIERUNKÓW
ZAGOSPODAROWANIA PRZESTRZENNEGO GMINY DOBRZYCA



API Sp. z o.o.
architektura, planowanie, inwestycje
60-792 Poznań, ul. Wojskowa 6/B6
tel. 61 223 09 08, e-mail: biuro@apiszoo.pl