



MIEJSCOWY PLAN ZAGOSPODAROWANIA PRZESTRZENNEGO GMINY DOBRZYCA
W MIEŚCIE DOBRZYCA DLA DZIAŁEK O NR EWID. 980/21, 987/1, 988/4 I CZĘŚCI DZIAŁKI O NR EWID. 988/5

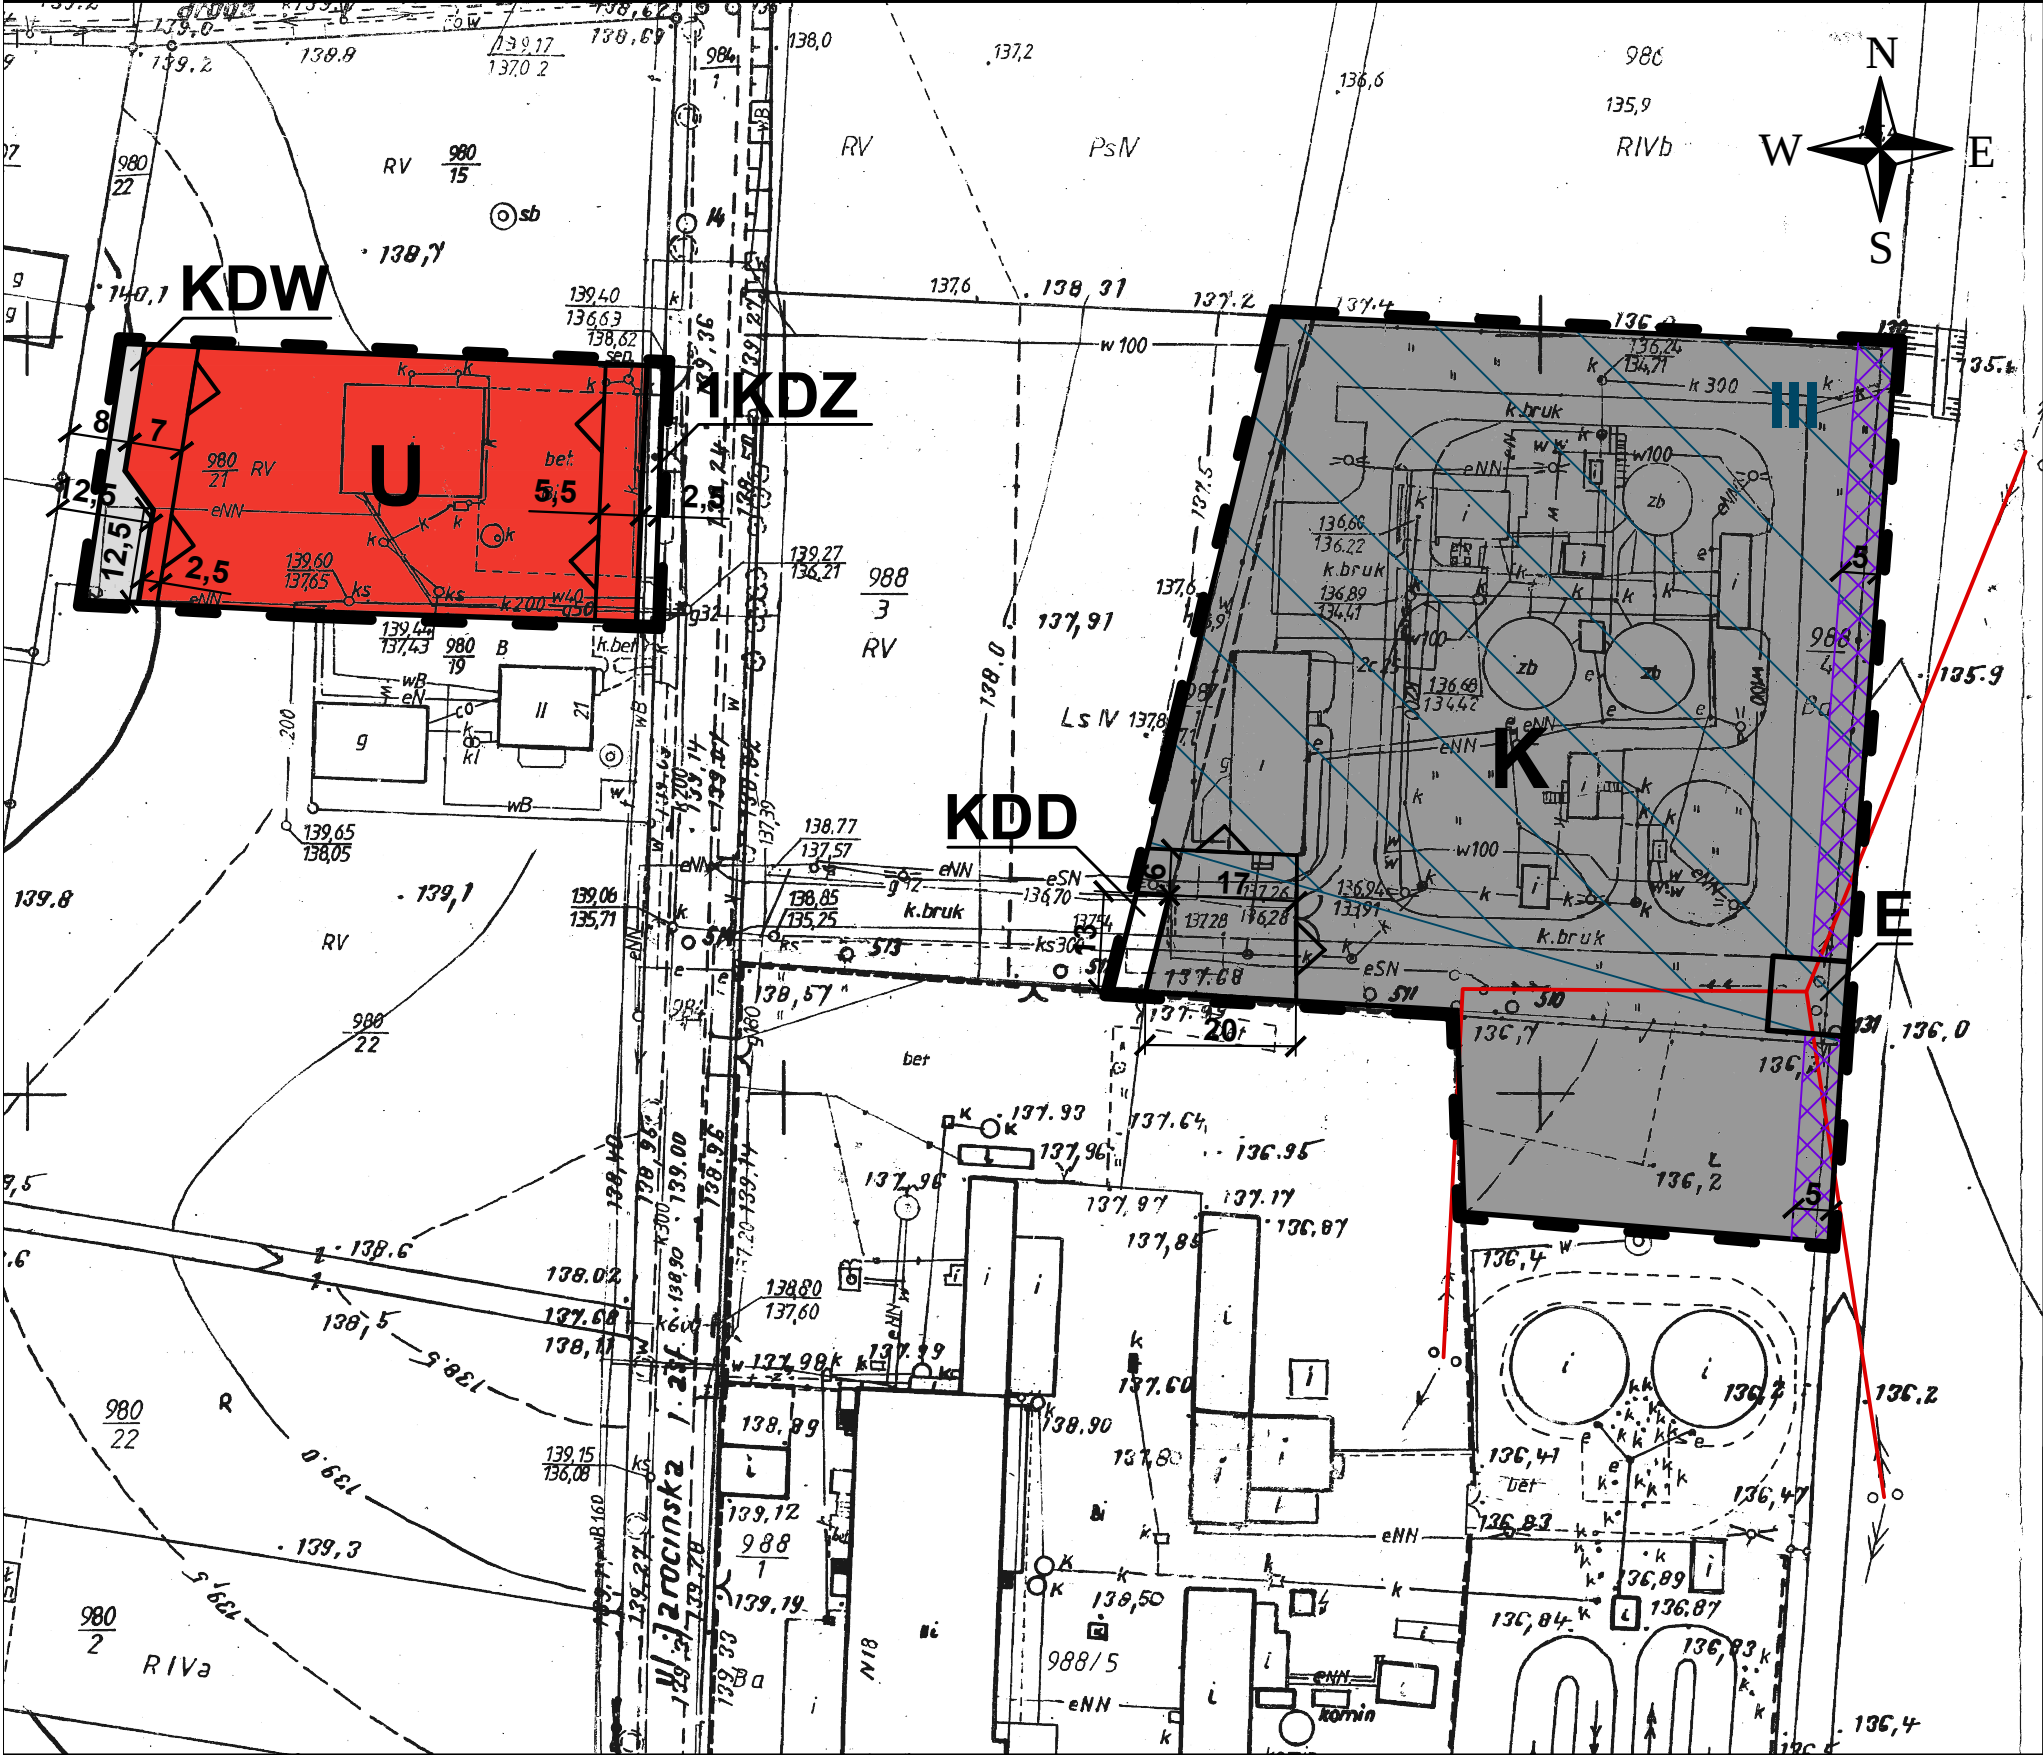

- Oznaczenia:
- granice opracowania planu miejscowego
 - linie rozgraniczające tereny o różnym przeznaczeniu lub różnych zasadach zagospodarowania
 - nieprzekraczalne linie zabudowy
 - U** - teren zabudowy usługowej
 - K** - teren infrastruktury technicznej - kanalizacji - oczyszczalnia ścieków
 - E** - teren infrastruktury technicznej - elektroenergetyki
 - KDD** - teren drogi publicznej dojazdowej
 - KDZ** - teren przeznaczony pod poszerzenie drogi publicznej zbiorczej
 - KDW** - teren drogi wewnętrznej
 - III** - zespół stanowisk archeologicznych
 - linie elektroenergetyczne średniego napięcia
 - pasy techniczne cieków wodnych

WYRYS ZE STUDYUM UWARUNKOWAŃ I KIERUNKÓW ZAGOSPODAROWANIA PRZESTRZENNEGO GMINY DOBRZYCA

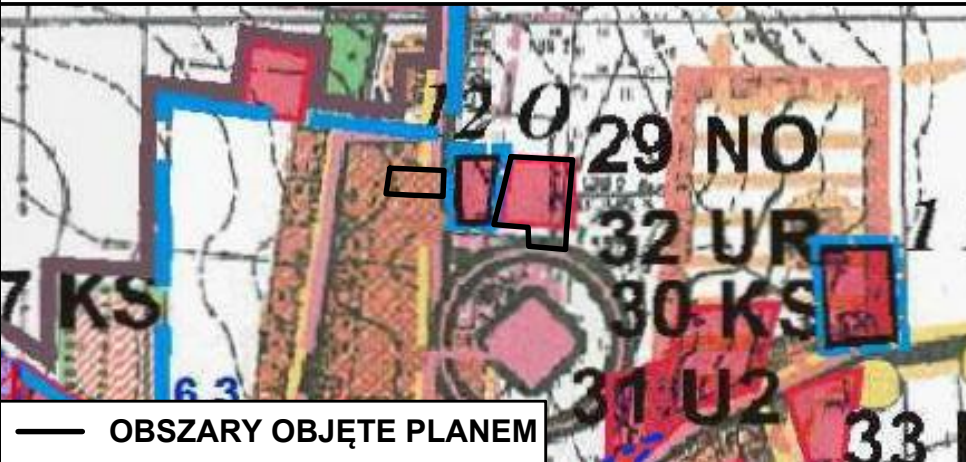

API Sp. z o.o.
architektura, planowanie, inwestycje
60-792 Poznań, ul. Wojskowa 6/B6
tel. 61 223 09 08, e-mail: biuro@apispzo.pl

Skala:
1 : 1000

— OBSZARY OBJĘTE PLANEM