
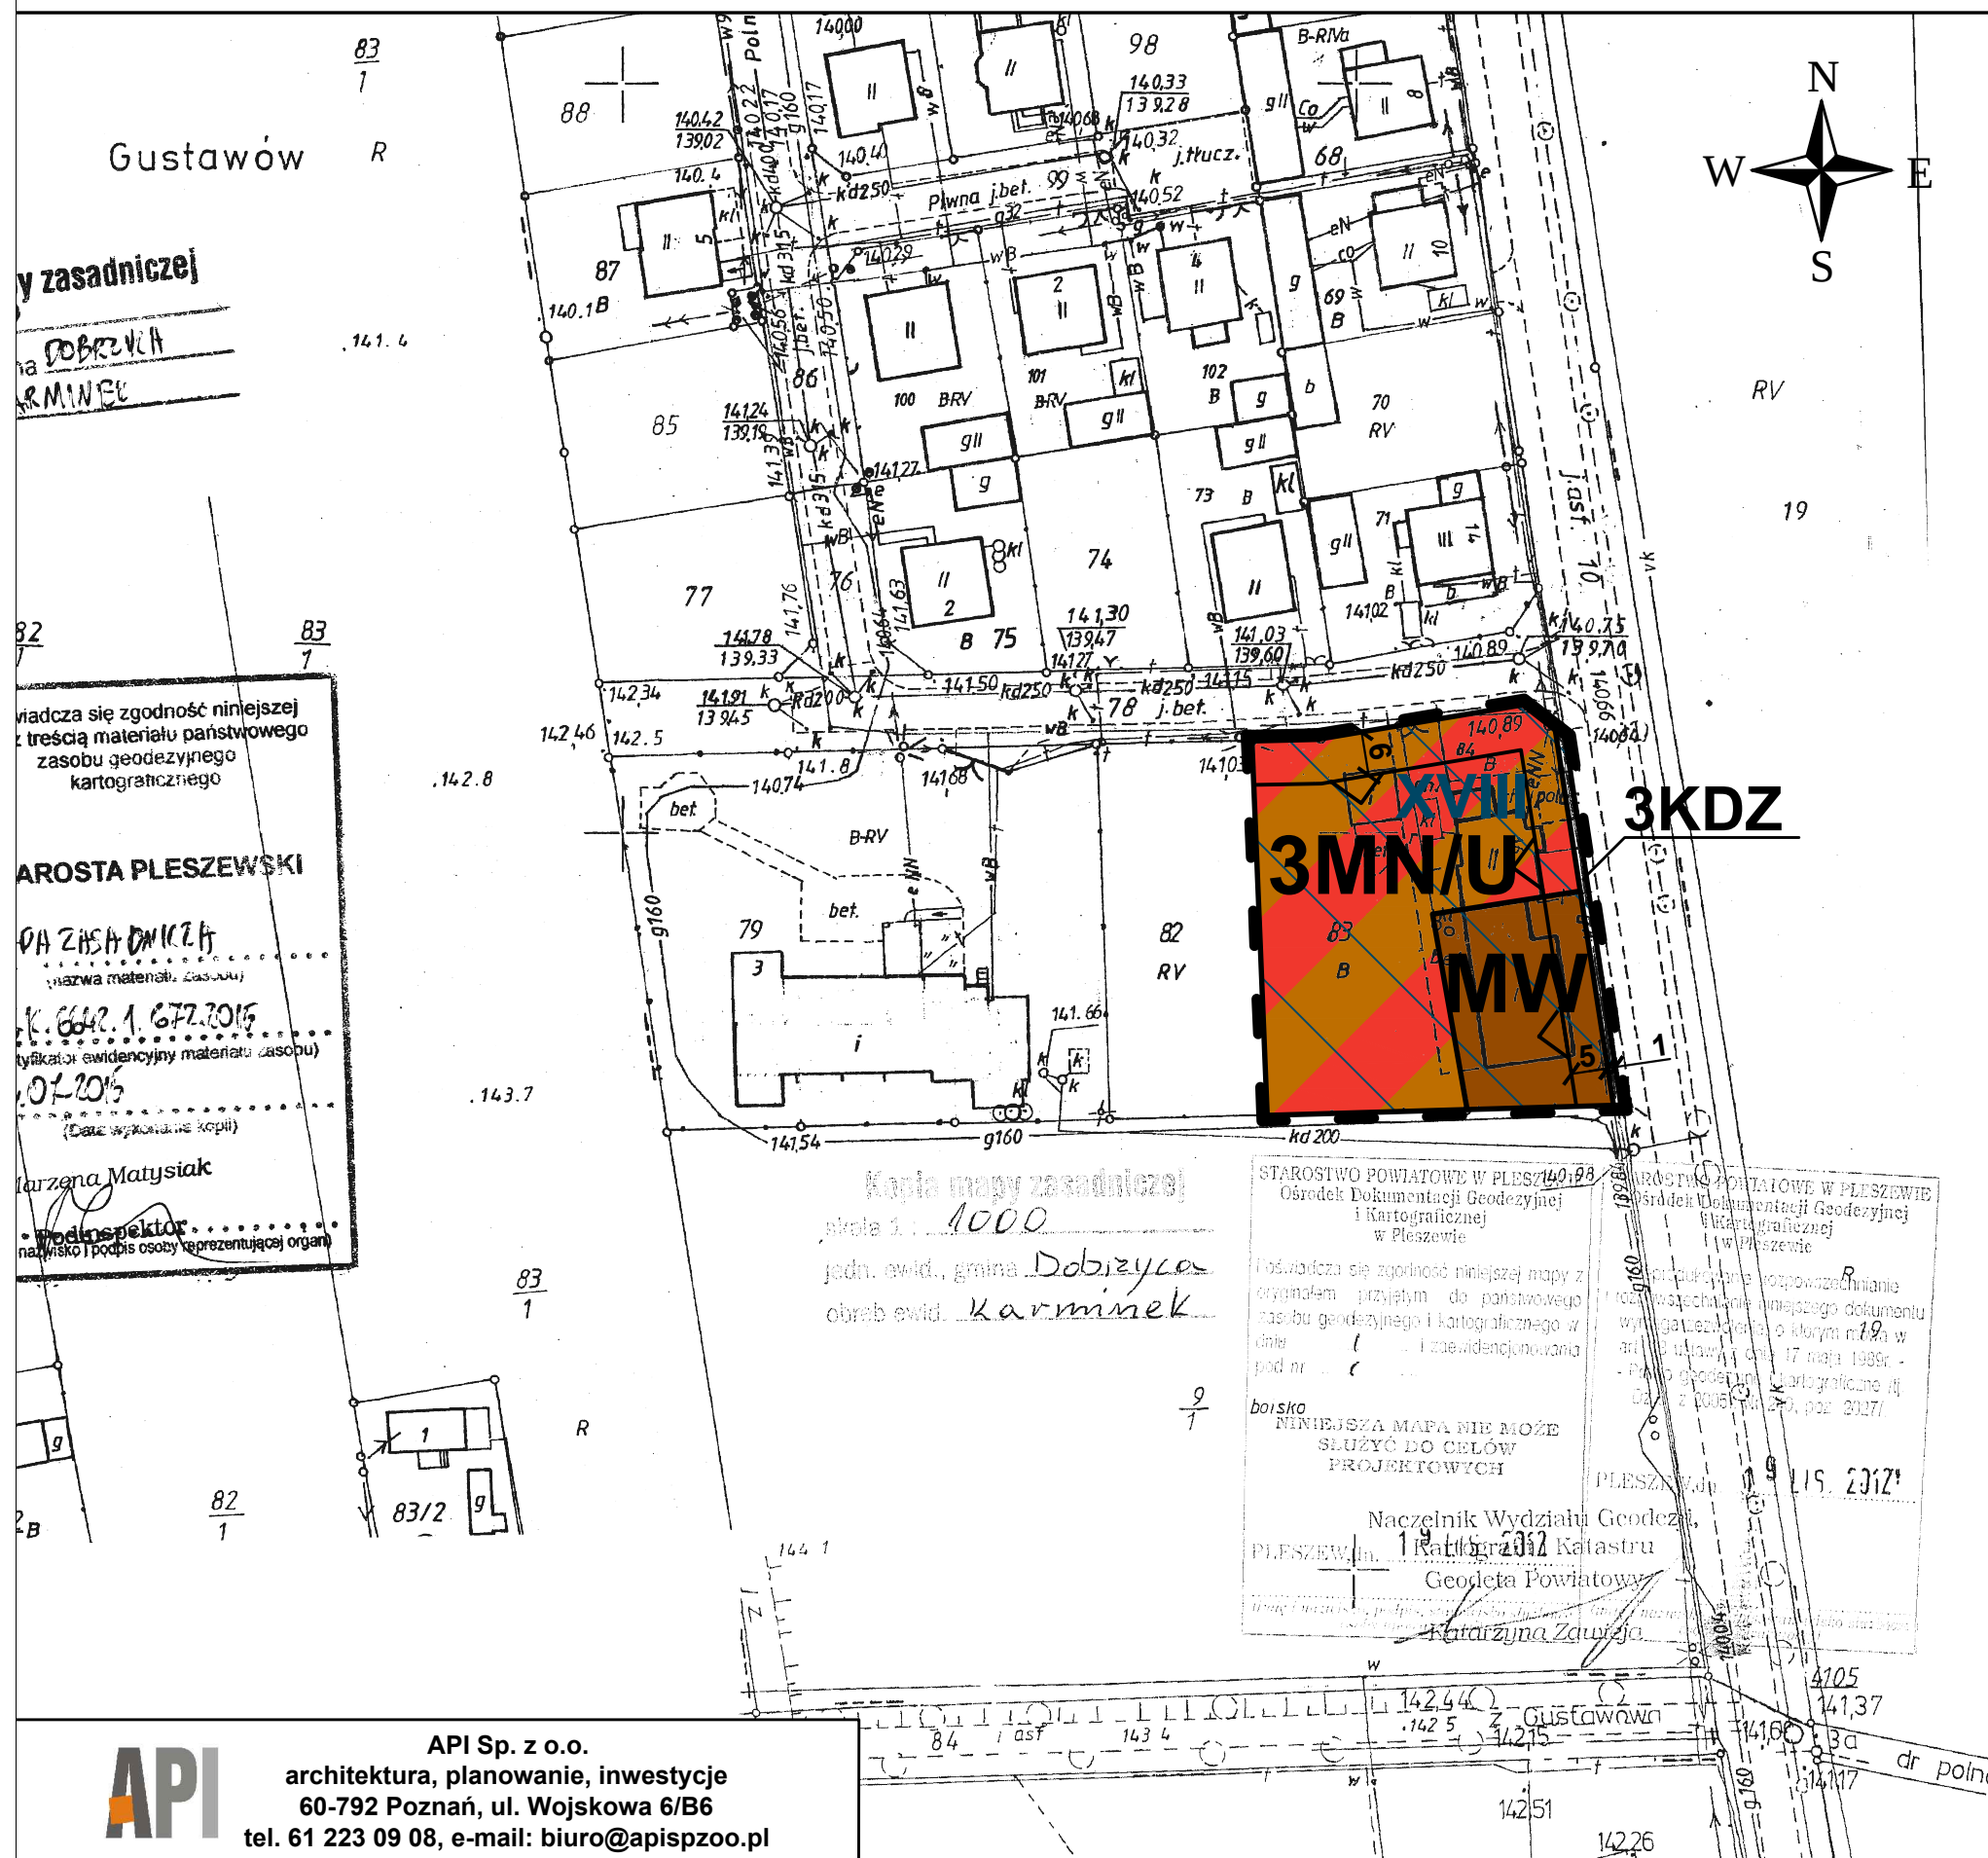
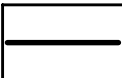


MIEJSCOWY PLAN ZAGOSPODAROWANIA PRZESTRZENNEGO GMINY DOBRZYCA W MIEJSCOWOŚCI KARMINEK DLA DZIAŁEK O NR EWID. 83, 84

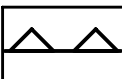

Oznaczenia:

-  - granice opracowania miejscowego planu
-  - linie rozgraniczające tereny o różnym przeznaczeniu lub różnych zasadach zagospodarowania
-  - nieprzekraczalne linie zabudowy
-  - teren zabudowy mieszkaniowej jednorodzinnej oraz zabudowy usługowej
-  - teren zabudowy mieszkaniowej wielorodzinnej
-  - teren przeznaczony pod poszerzenie drogi publicznej zbiorczej
-  - zespół stanowisk archeologicznych

Skala: 1 : 1000



**WYRYS ZE STUDIUM UWARUNKOWAŃ I KIERUNKÓW
ZAGOSPODAROWANIA PRZESTRZENNEGO GMINY DOBRZYCA**

