


MIEJSCOWY PLAN ZAGOSPODAROWANIA PRZESTRZENNEGO GMINY DOBRZYCA
W MIEJSCOWOŚCI KARMINEK DLA DZIAŁEK O NR EWID. 197/7, 197/8 I CZĘŚCI DZIAŁKI O NR EWID. 197/13

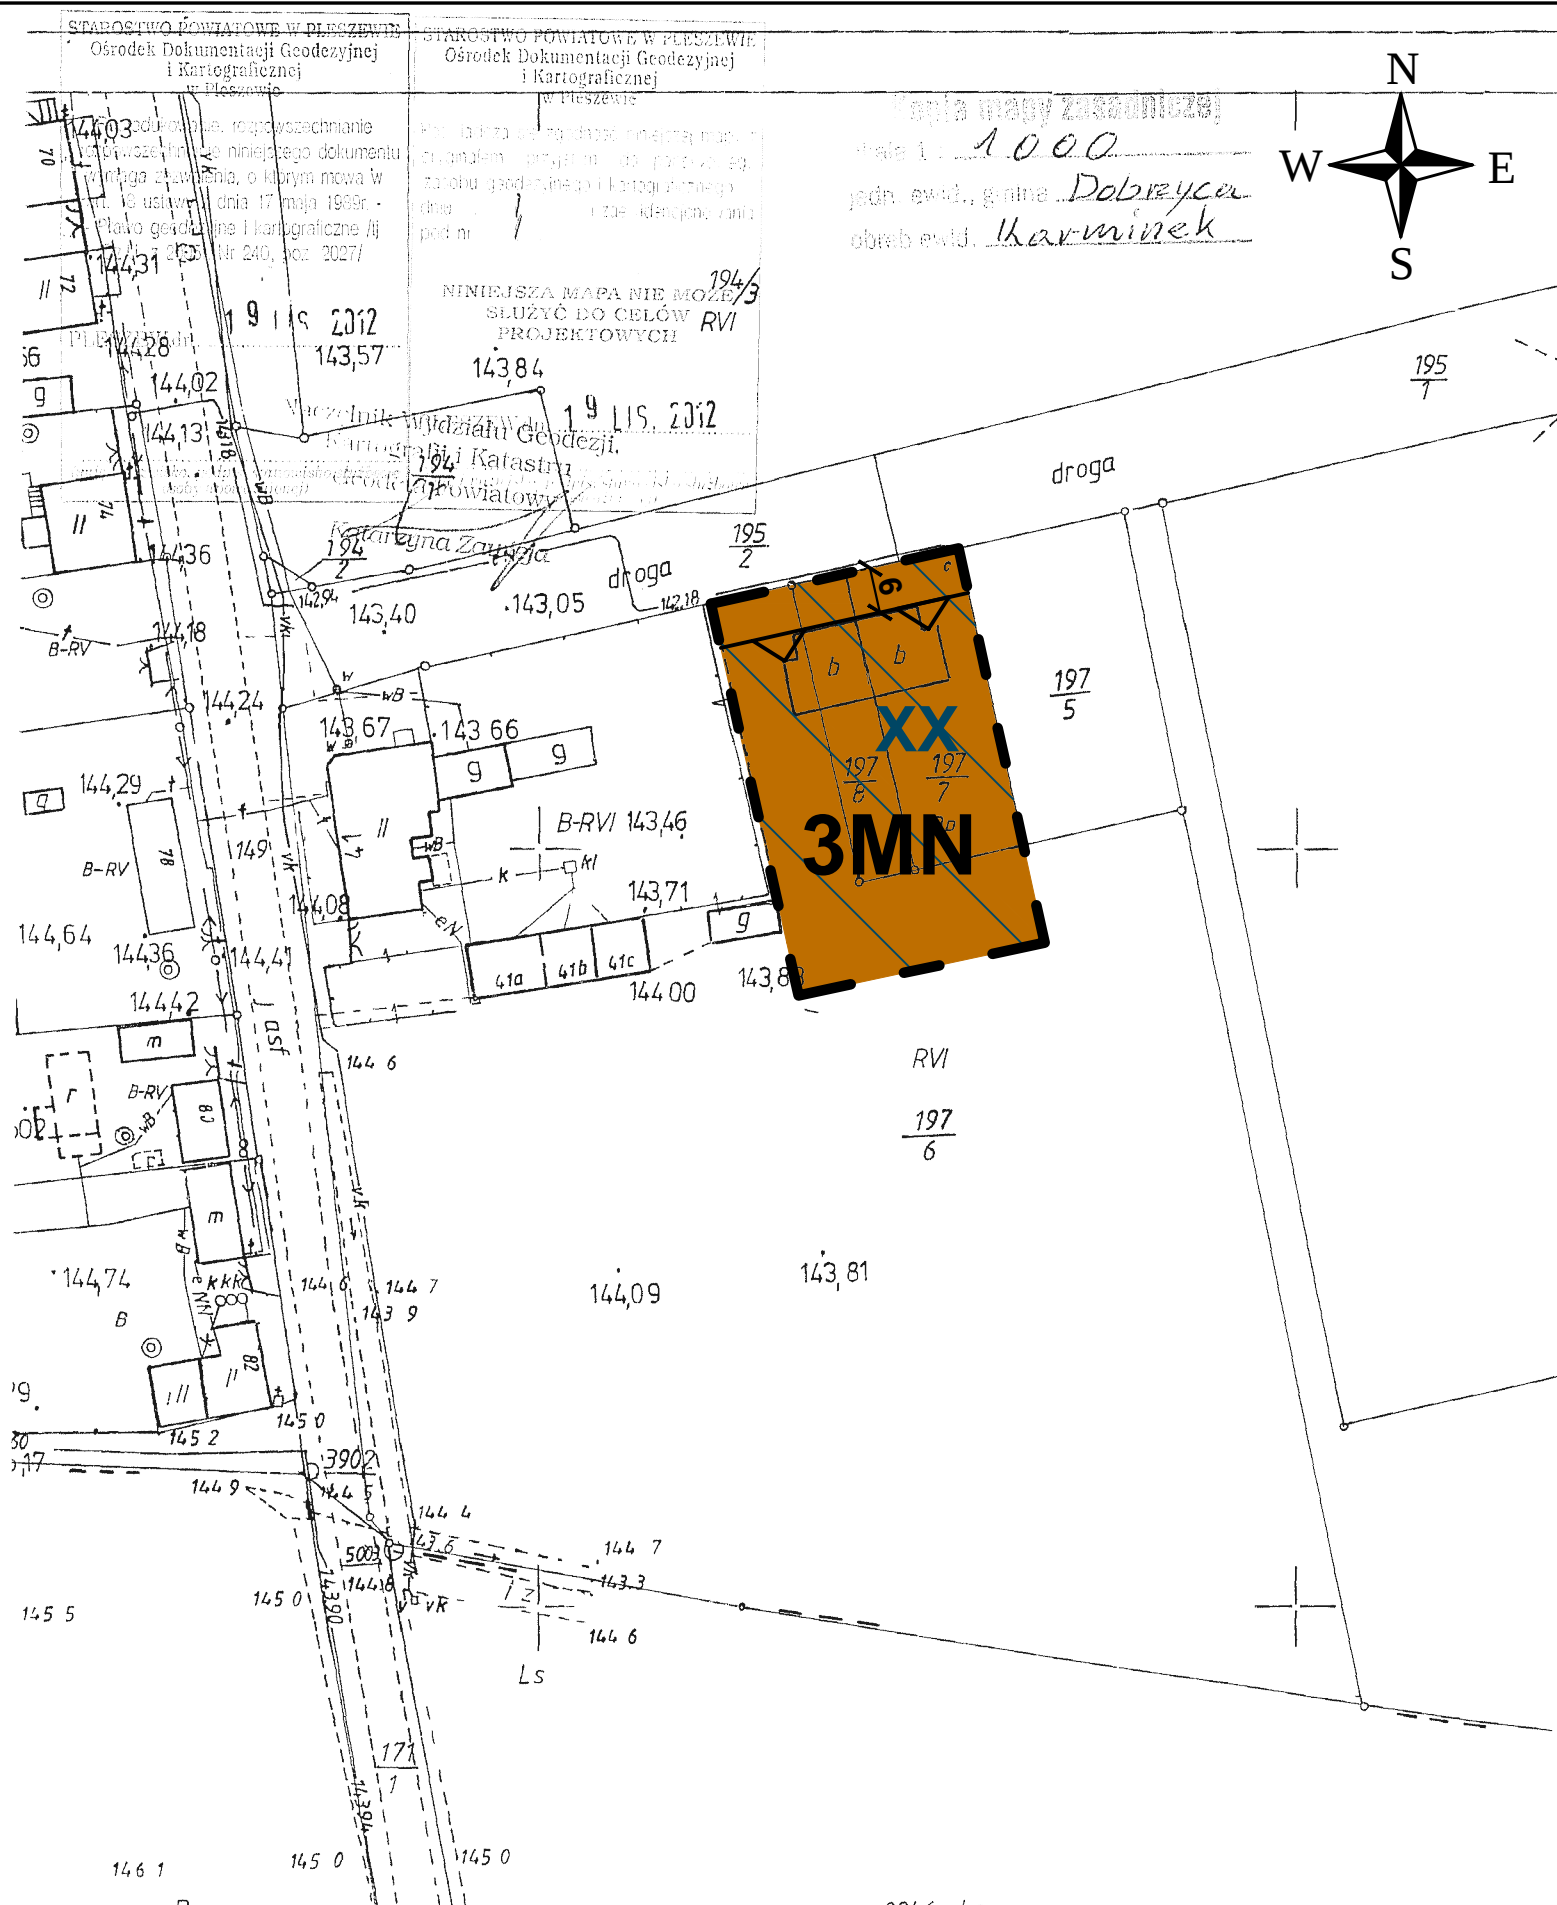

- Oznaczenia:**
- granice opracowania miejscowego planu (będąca jednocześnie linią rozgraniczającą tereny o różnym przeznaczeniu lub różnych zasadach zagospodarowania)
 - nieprzekraczalna linia zabudowy
 - teren zabudowy mieszkaniowej jednorodzinnej
 - zespół stanowisk archeologicznych

Cały obszar planu na załączniku nr 9 objęty jest obszarami Natura 2000 - Dąbrowy Krotoszyńskie i Uroczyska Płyty Krotoszyńskiej oraz Obszarem Chronionego Krajobrazu Dąbrowy Krotoszyńskie Baszków-Rochy

Skala: 1 : 1000



API Sp. z o.o.
architektura, planowanie, inwestycje
60-792 Poznań, ul. Wojskowa 6/B6
tel. 61 223 09 08, e-mail: biuro@apispzo.pl

**WYRYS ZE STUDIUM UWARUNKOWAŃ I KIERUNKÓW
ZAGOSPODAROWANIA PRZESTRZENNEGO GMINY DOBRZYCA**

