

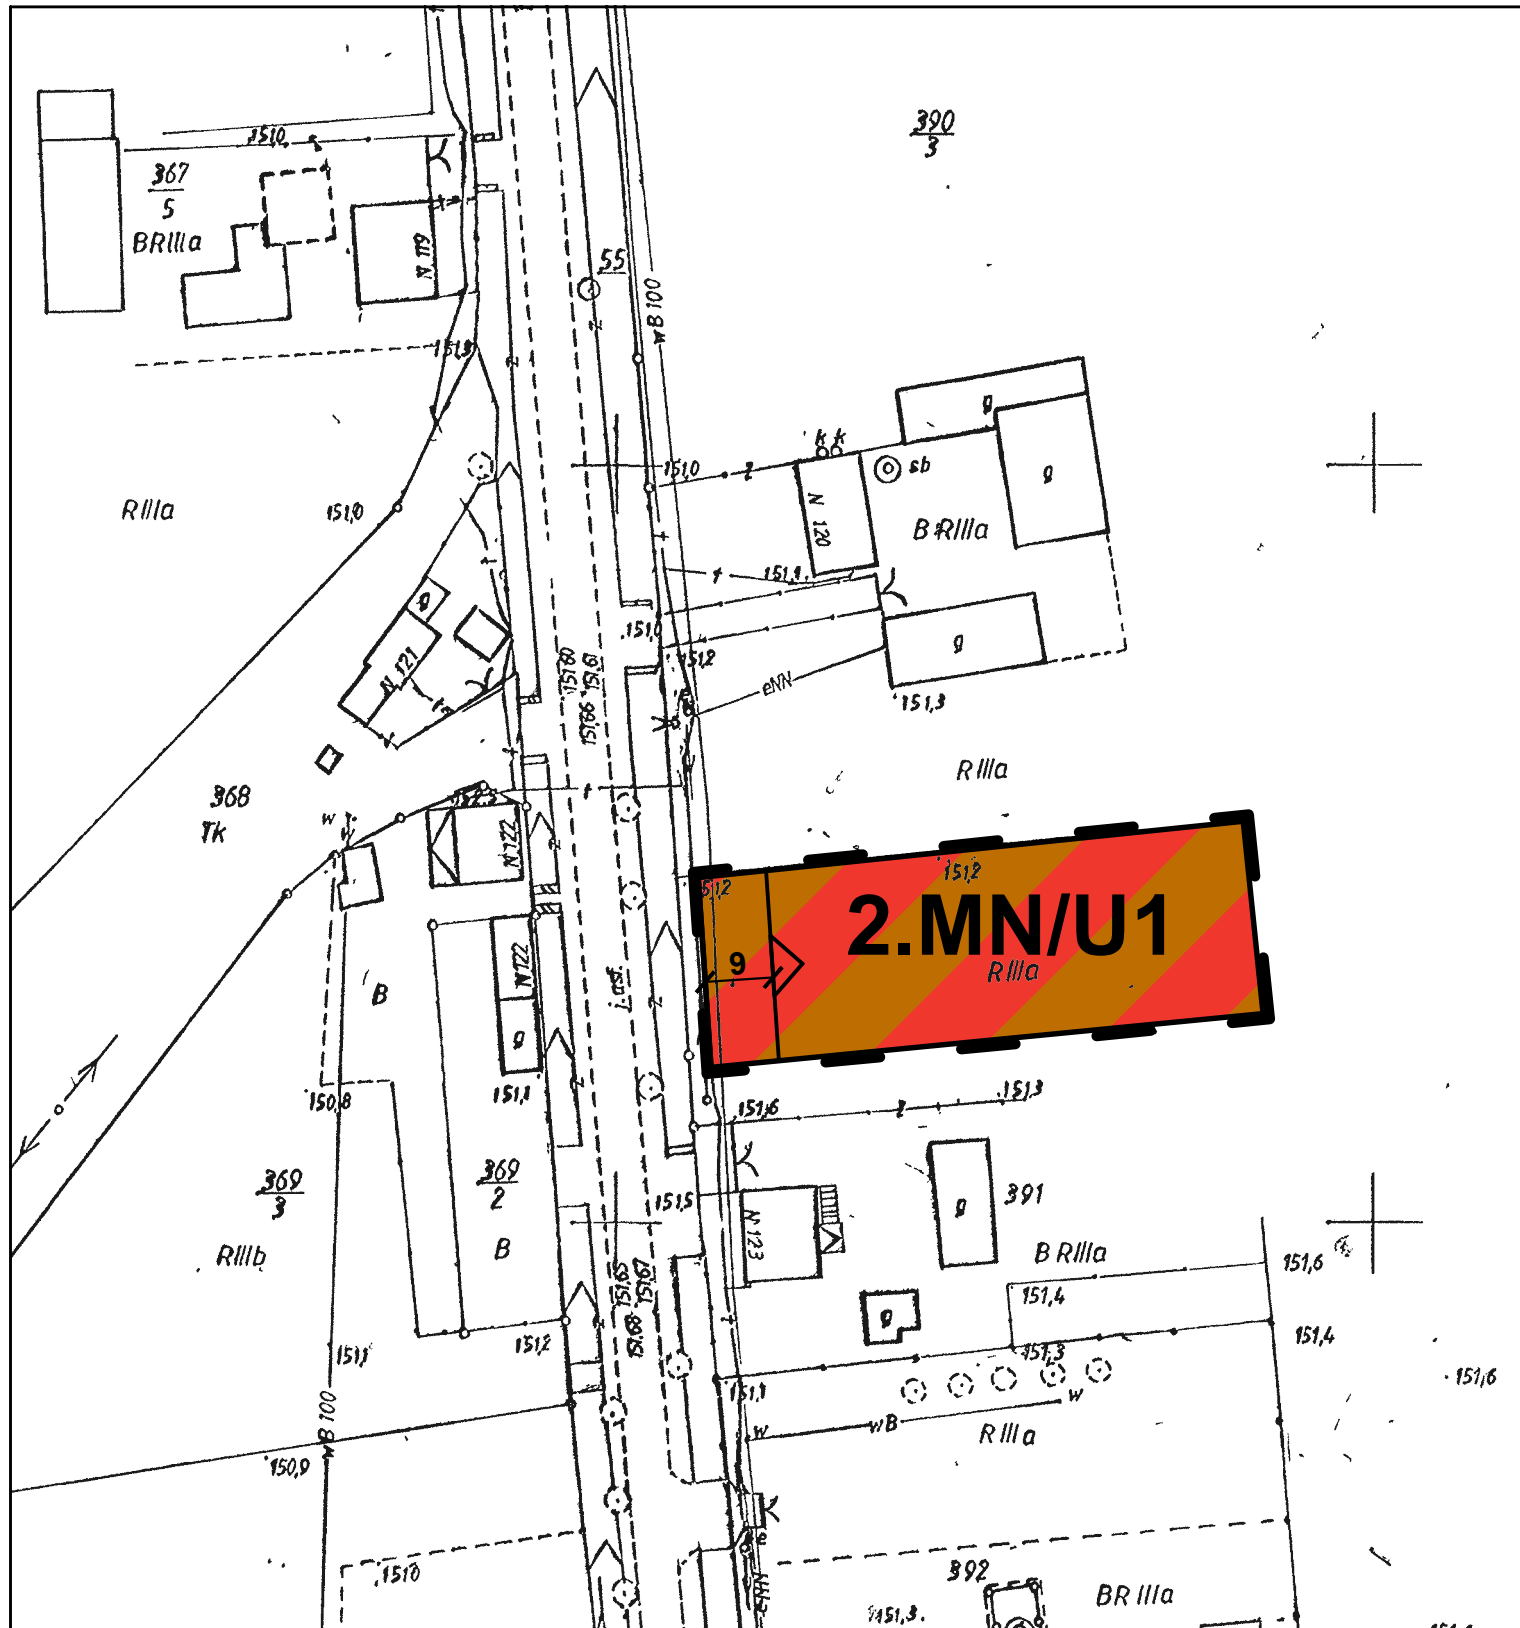
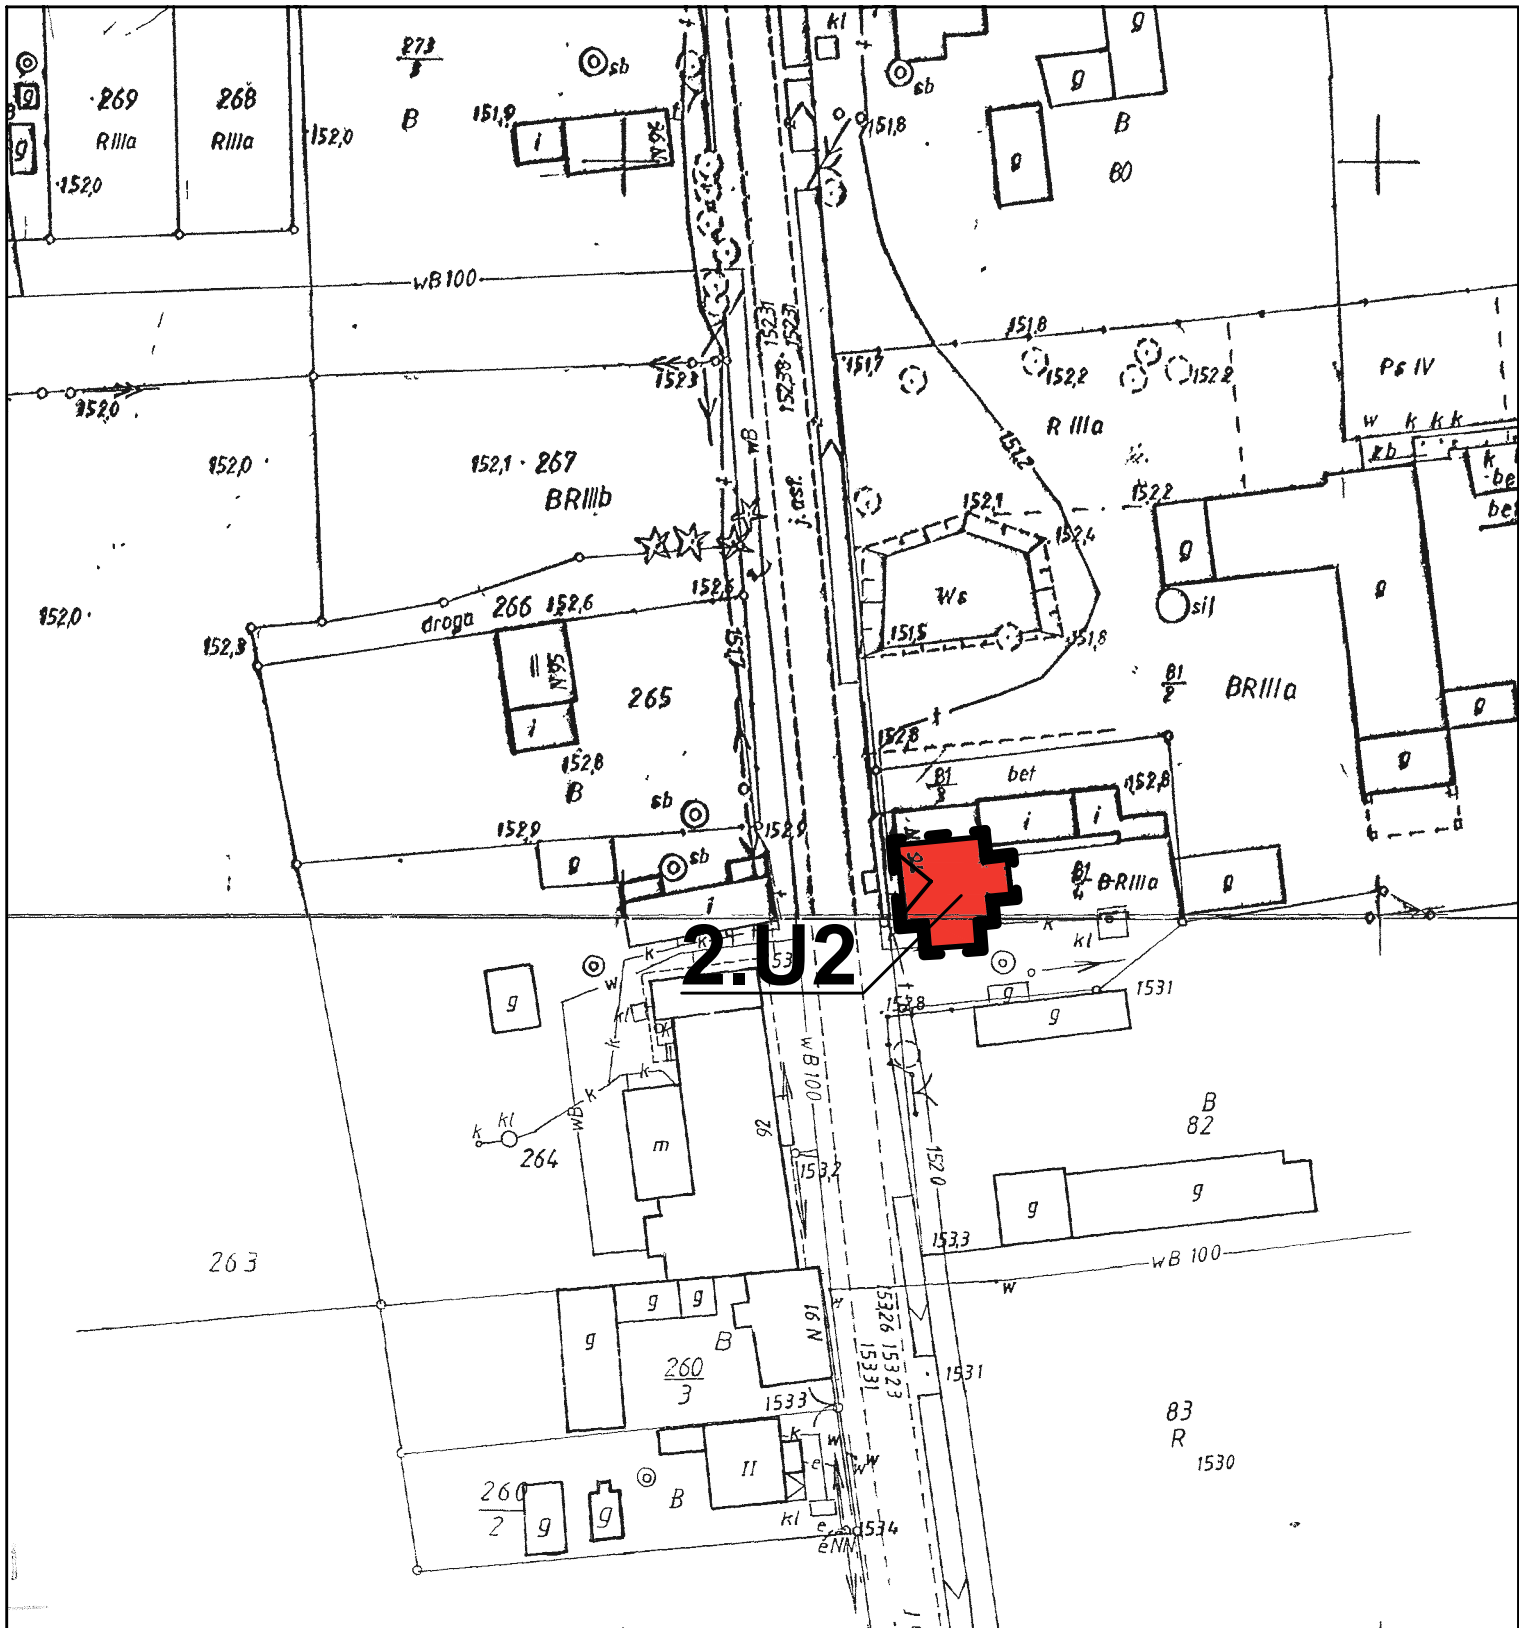
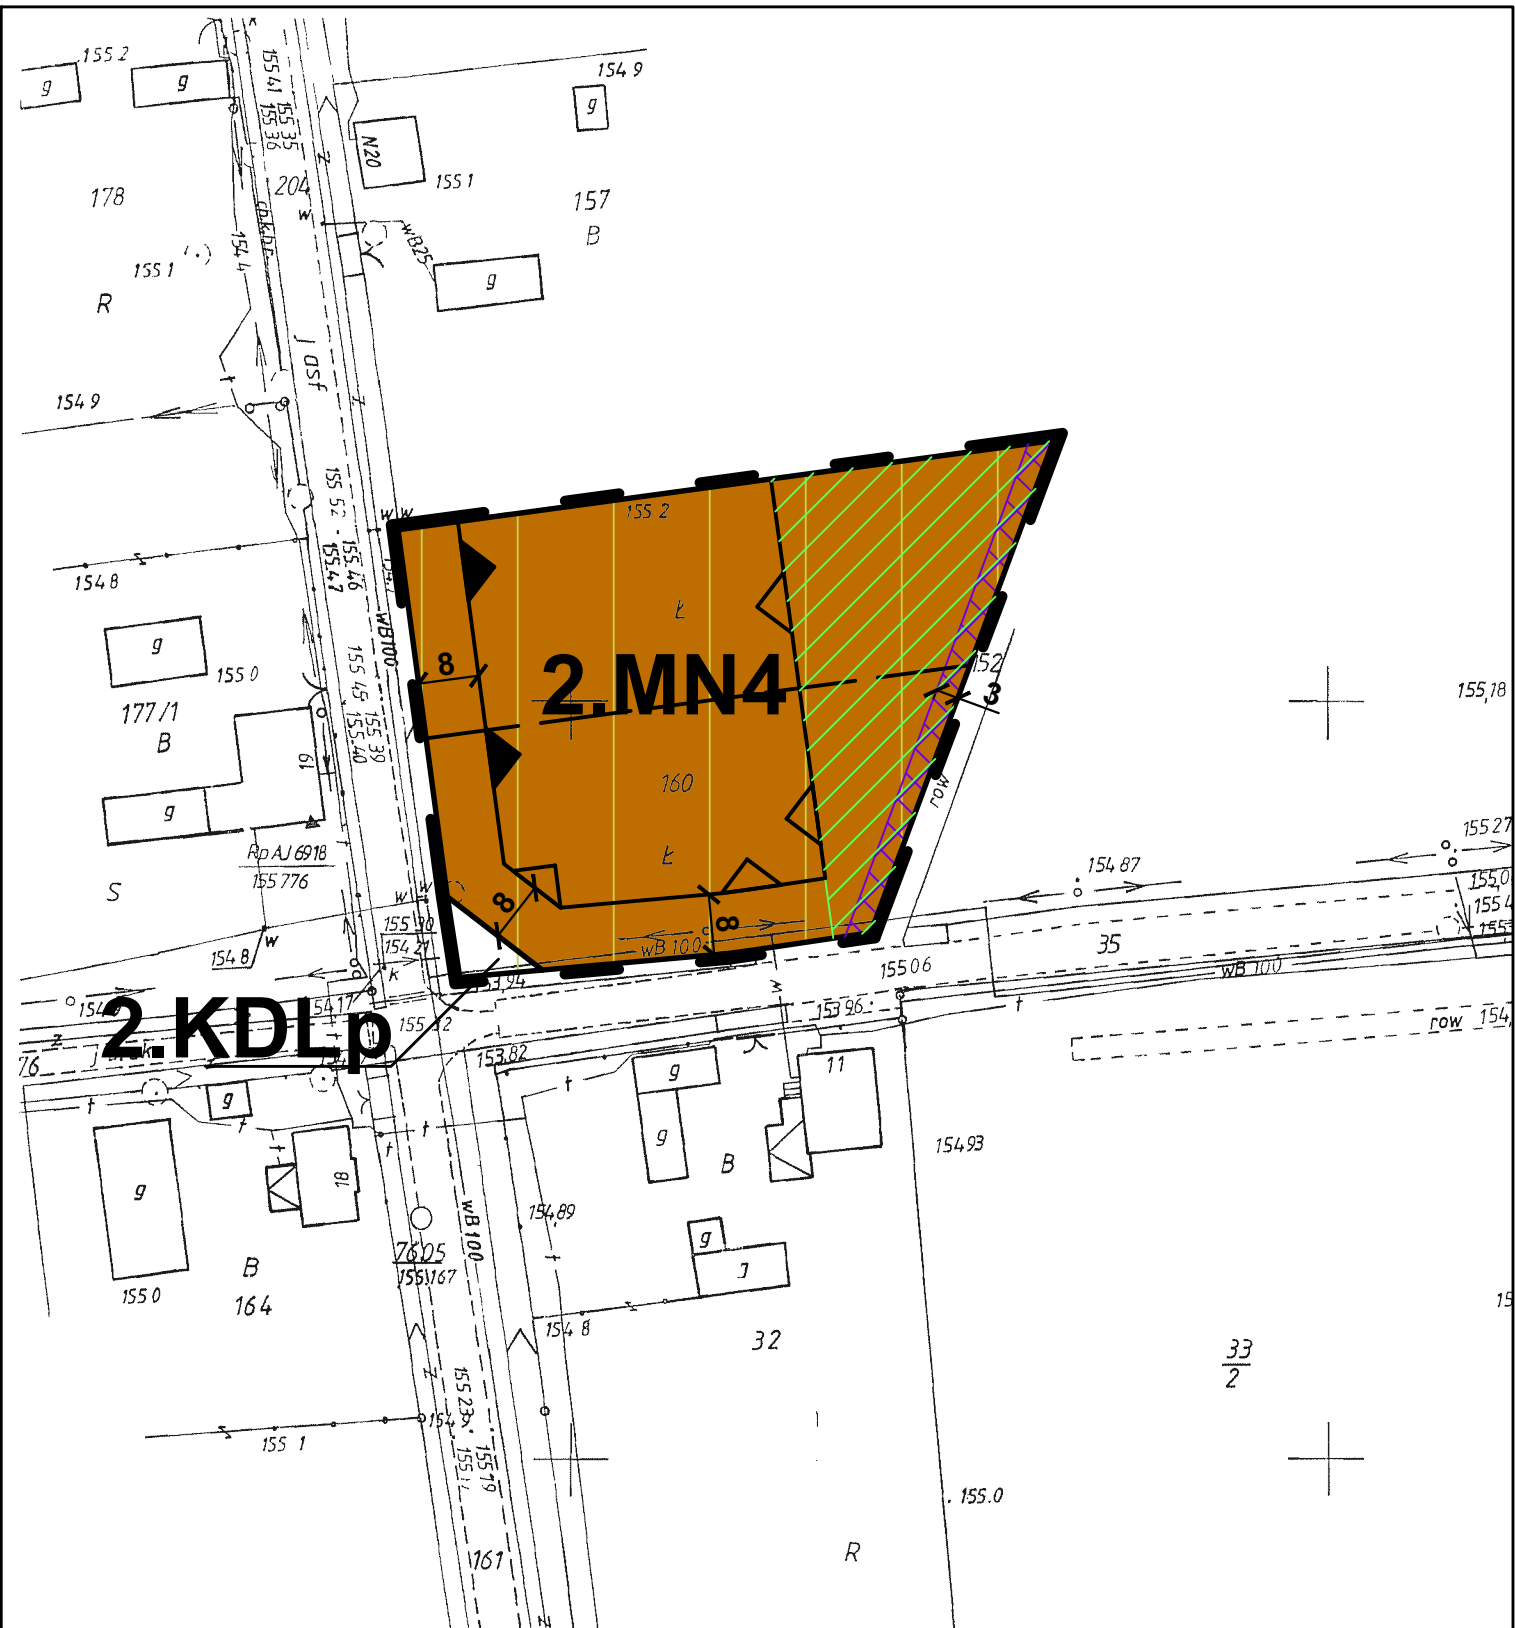
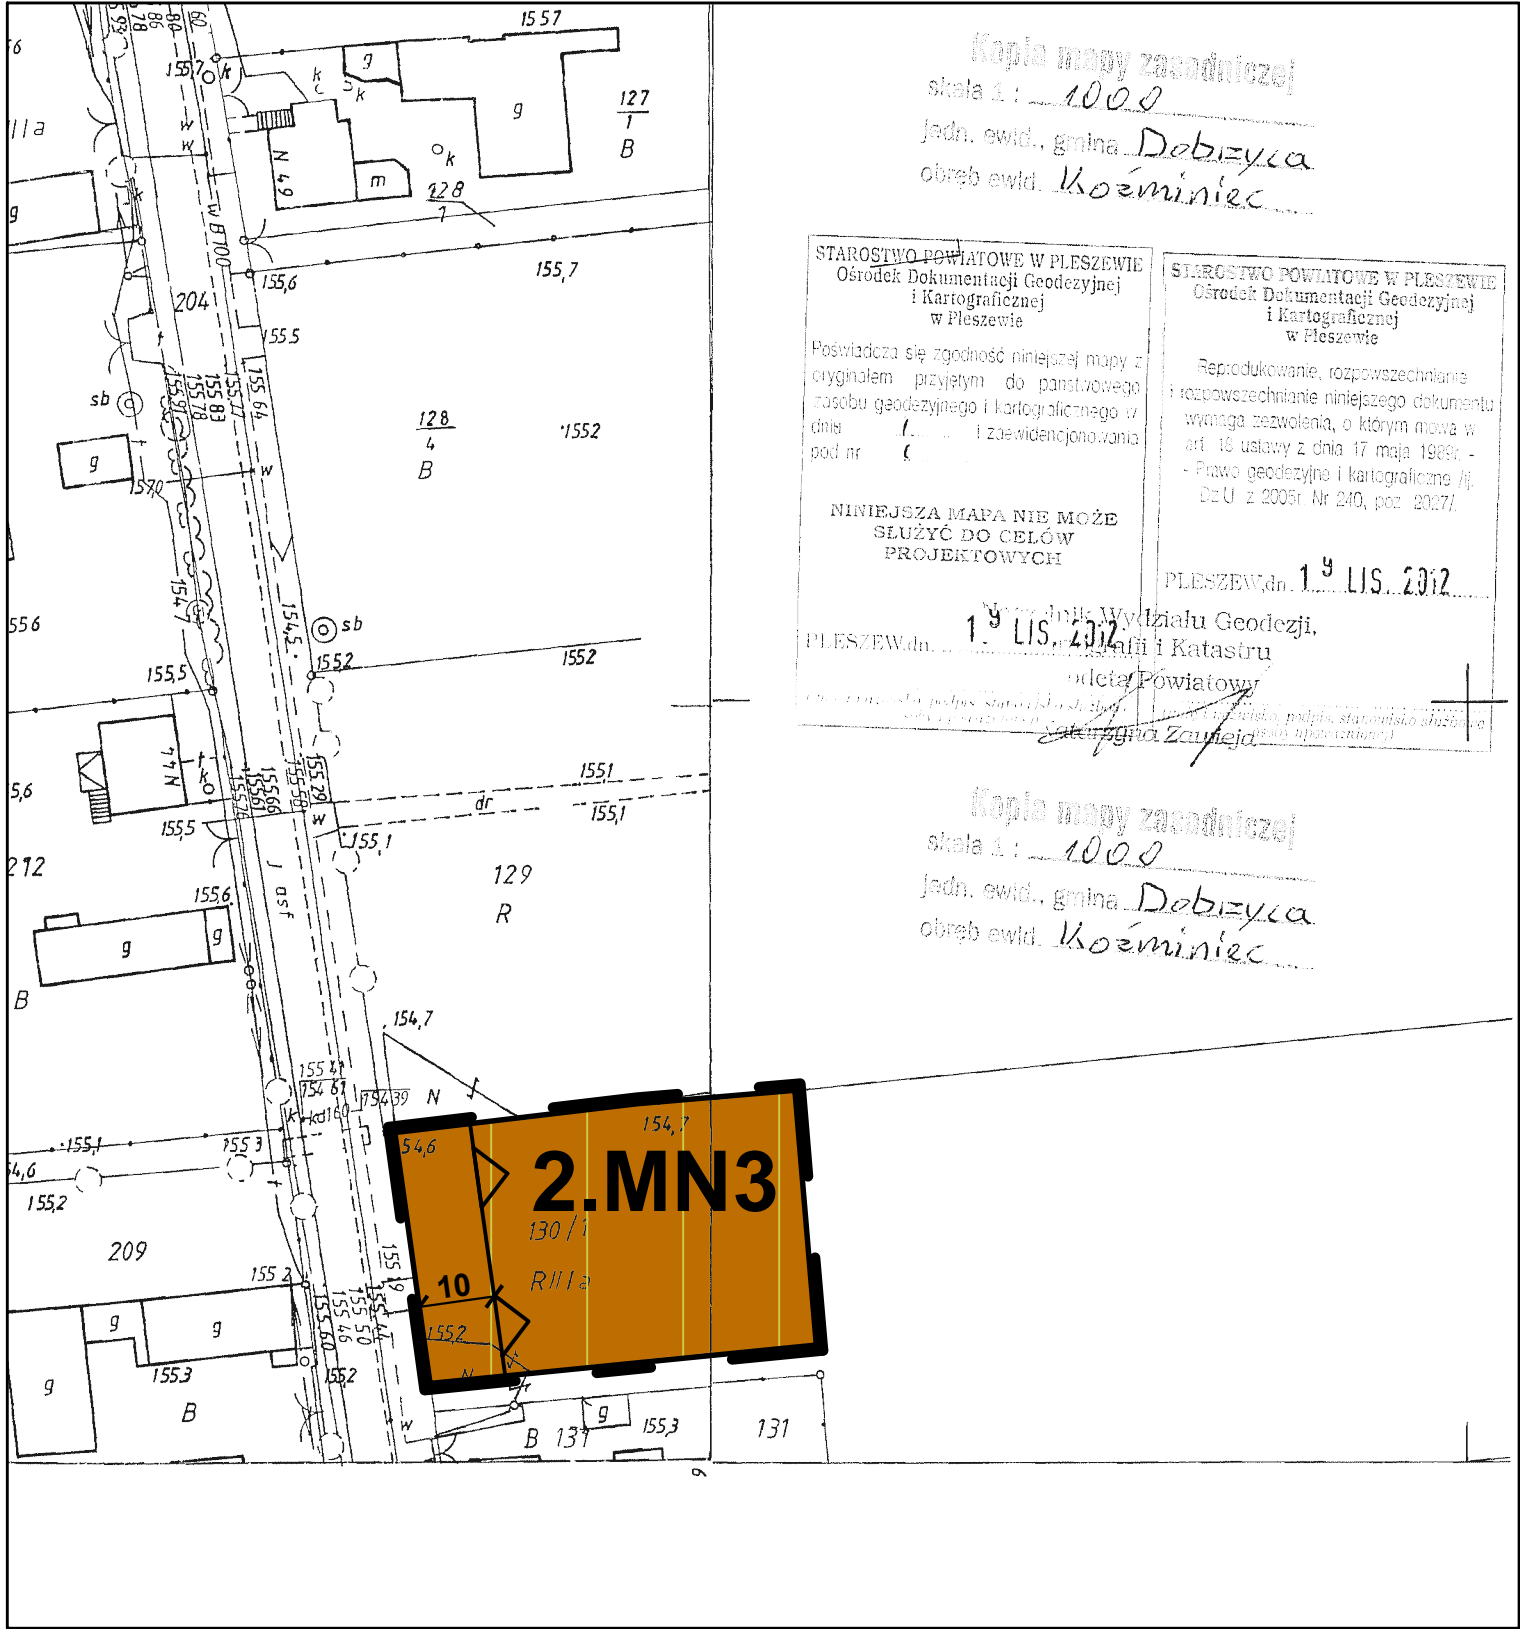


MIEJSCOWY PLAN ZAGOSPODAROWANIA PRZESTRZENNEGO GMINY DOBRZYCA W MIEJSCOWOŚCIACH KOŹMINIEC

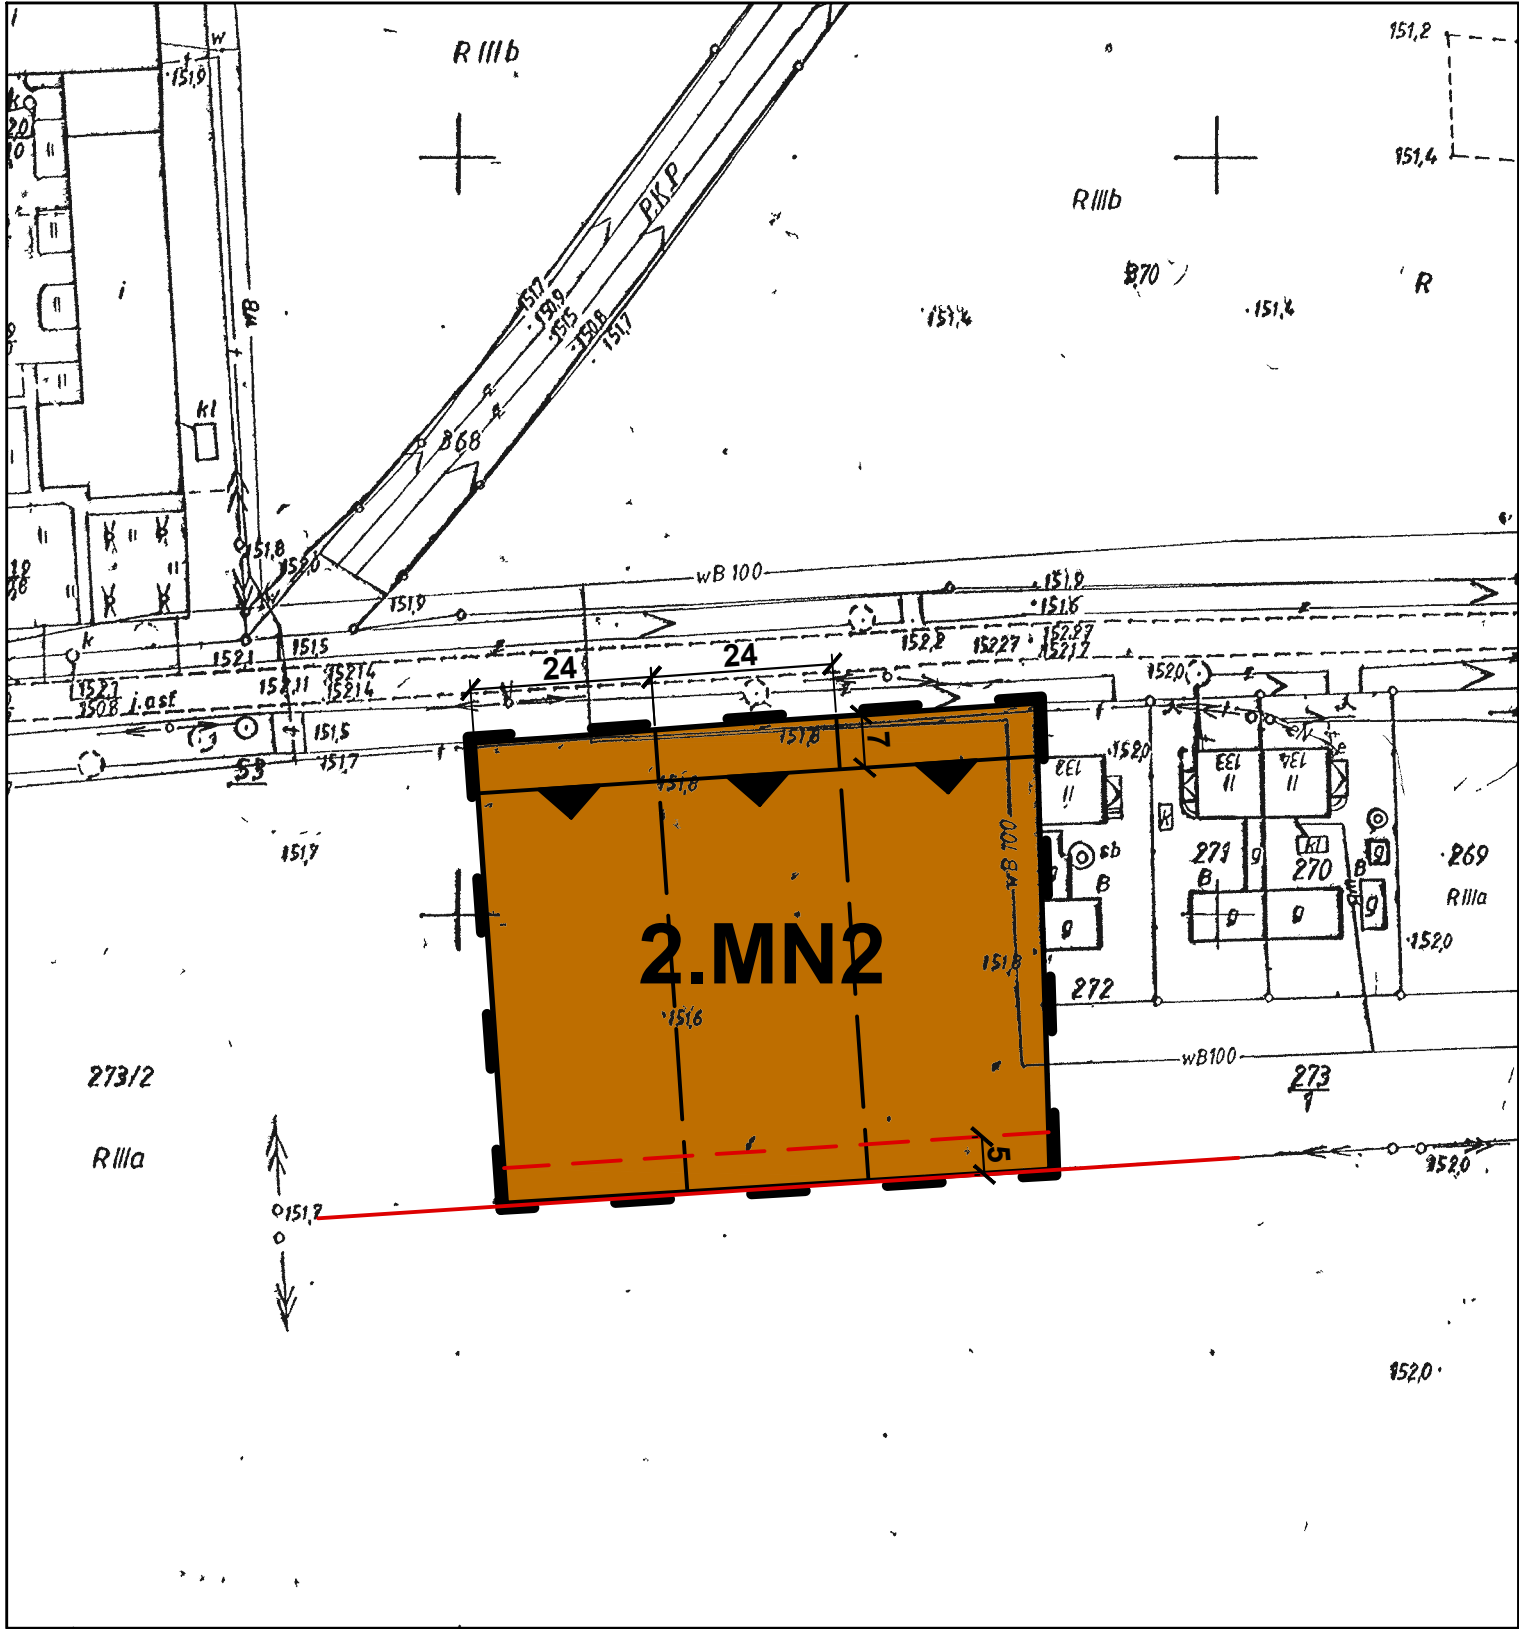

- Oznaczenia:**
- granice opracowania planu miejscowego
 - linie rozgraniczające tereny o różnym
 - przeznaczeniu lub różnych zasadach zagospodarowania
 - nieprzekraczalne linie zabudowy
 - obowiązujące linie zabudowy
 - MN** - tereny zabudowy mieszkaniowej jednorodzinnej
 - MN/U** - tereny zabudowy mieszkaniowej jednorodzinnej wraz z zabudową usługową
 - U** - tereny zabudowy usługowej
- Oznaczenia informacyjne:**
- linia elektroenergetyczna średniego
 - napięcia wraz z pasem technologicznym
 - pas techniczny rowu
 - strefa zieleni
 - orientacyjne linie podziału wewnętrznego
 - zasięg Obszaru Chronionego Krajobrazu Dąbrowy Krotoszyńskie Baszków-Rochy

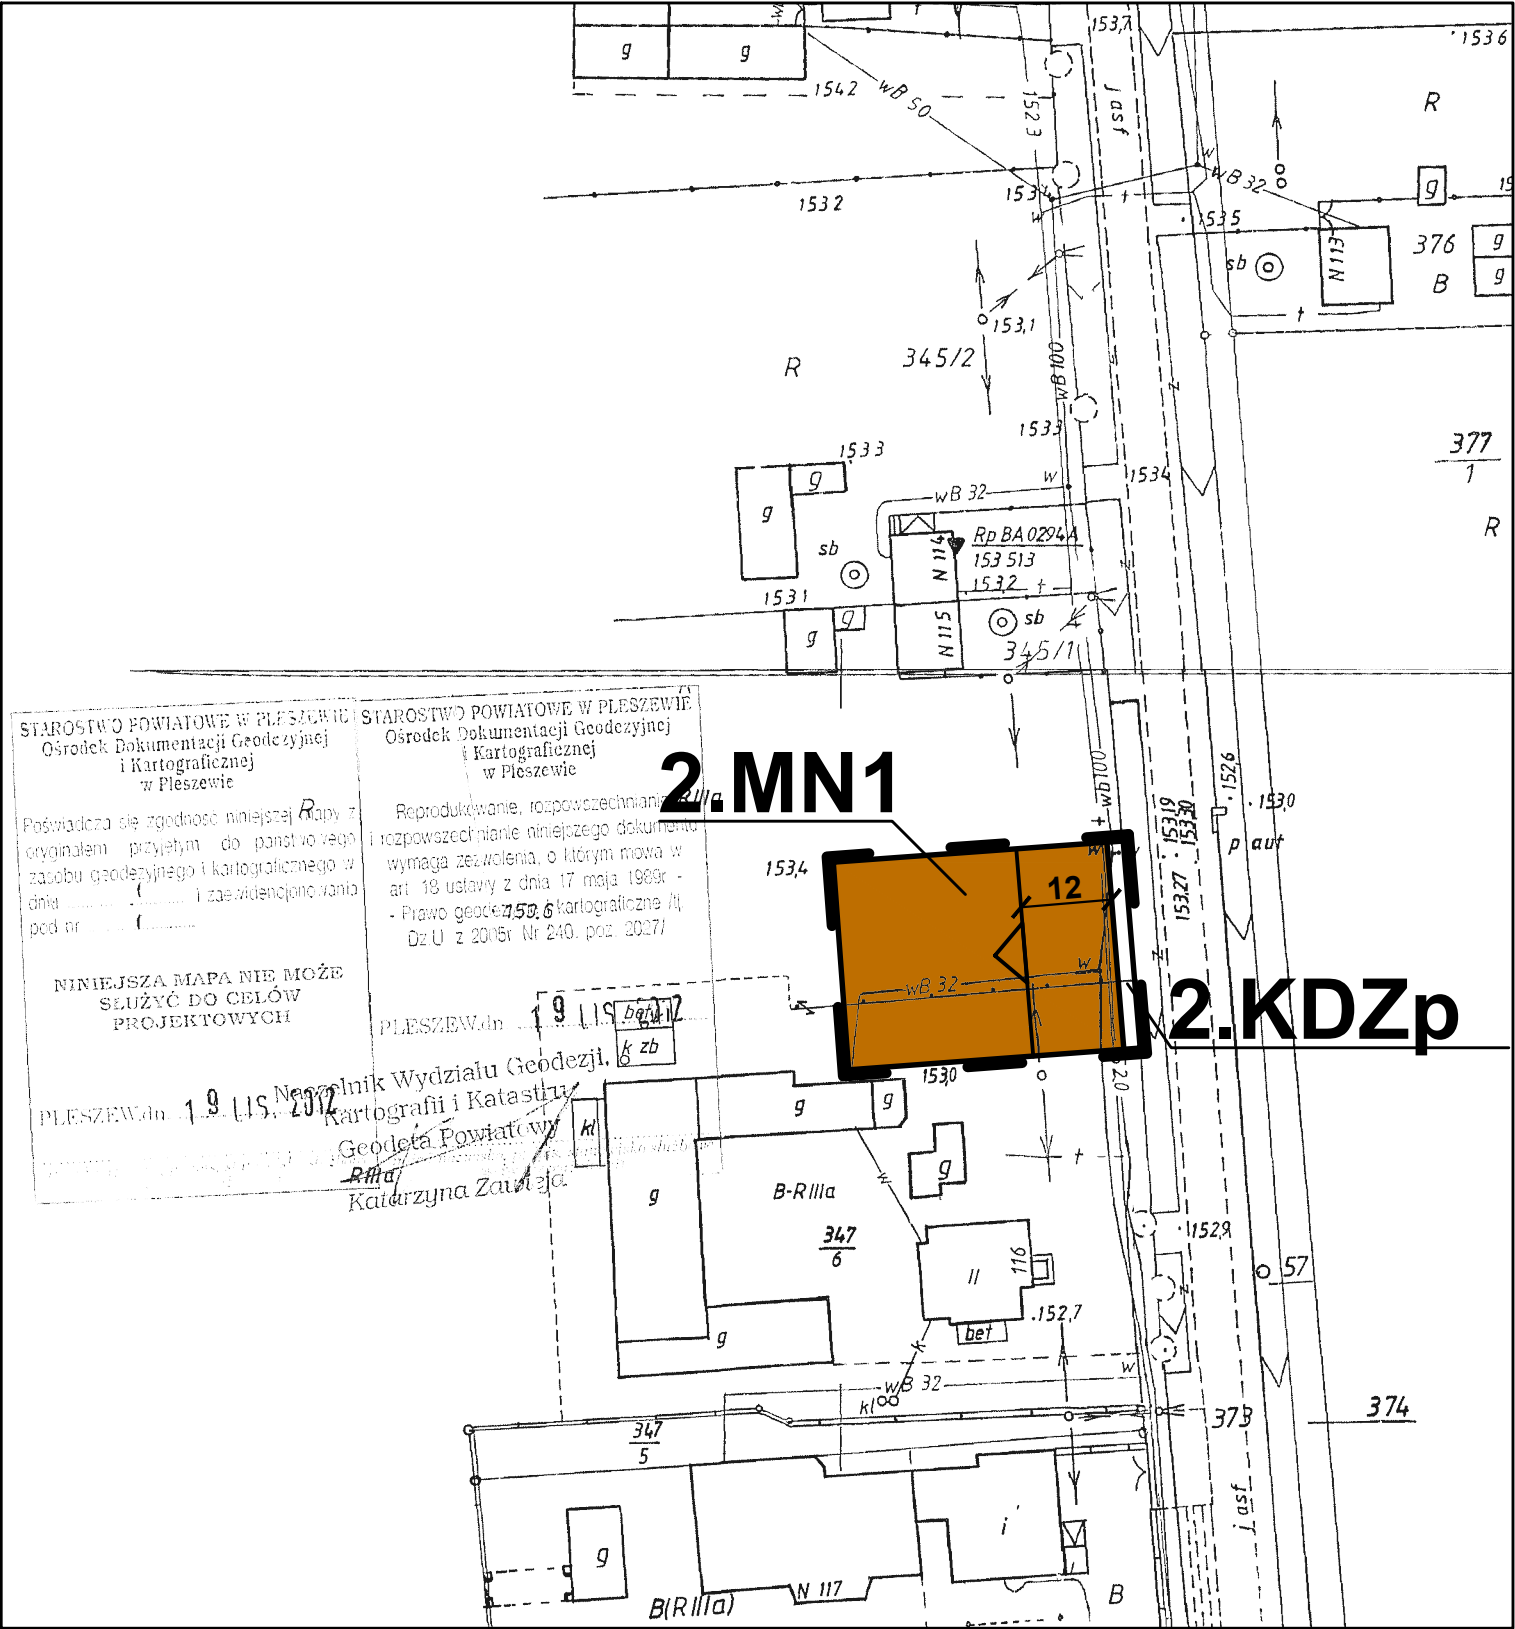

ZAŁĄCZNIK NR 2
DO UCHWAŁY NR
RADY MIEJSKIEJ GMINY DOBRZYCA Z DNIA
OGŁOSZONEJ W DZIENNIKU URZĘDOWYM
WOJEWÓDZTWA WIELKOPOLSKIEGO
POZ. Z DNIA