


**ZAŁĄCZNIK NR 5
DO UCHWAŁY NR
RADY MIEJSKIEJ GMINY DOBRZYCA Z DNIA
OGŁOSZONEJ W DZIENNIKU URZĘDOWYM
WOJEWÓDZTWA WIELKOPOLSKIEGO
POZ. Z DNIA**





API Sp. z o.o.
architektura, planowanie, inwestycje
60-792 Poznań, ul. Wojskowa 6/B6
tel. 61 223 09 08, e-mail: biuro@apispzoo.pl

Skala: 1 : 1000

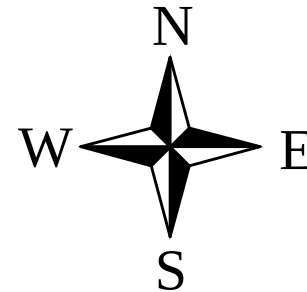

	- granice opracowania miejscowego planu
	- linie rozgraniczające tereny o różnym przeznaczeniu lub różnych zasadach zagospodarowania
	- nieprzekraczalna linia zabudowy
	- teren zabudowy mieszkaniowej wielorodzinnej z usługami
	- zespoły stanowisk archeologicznych

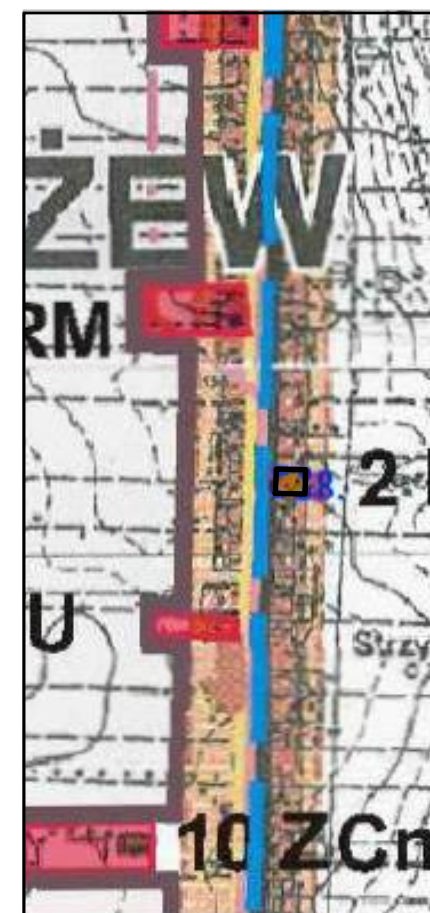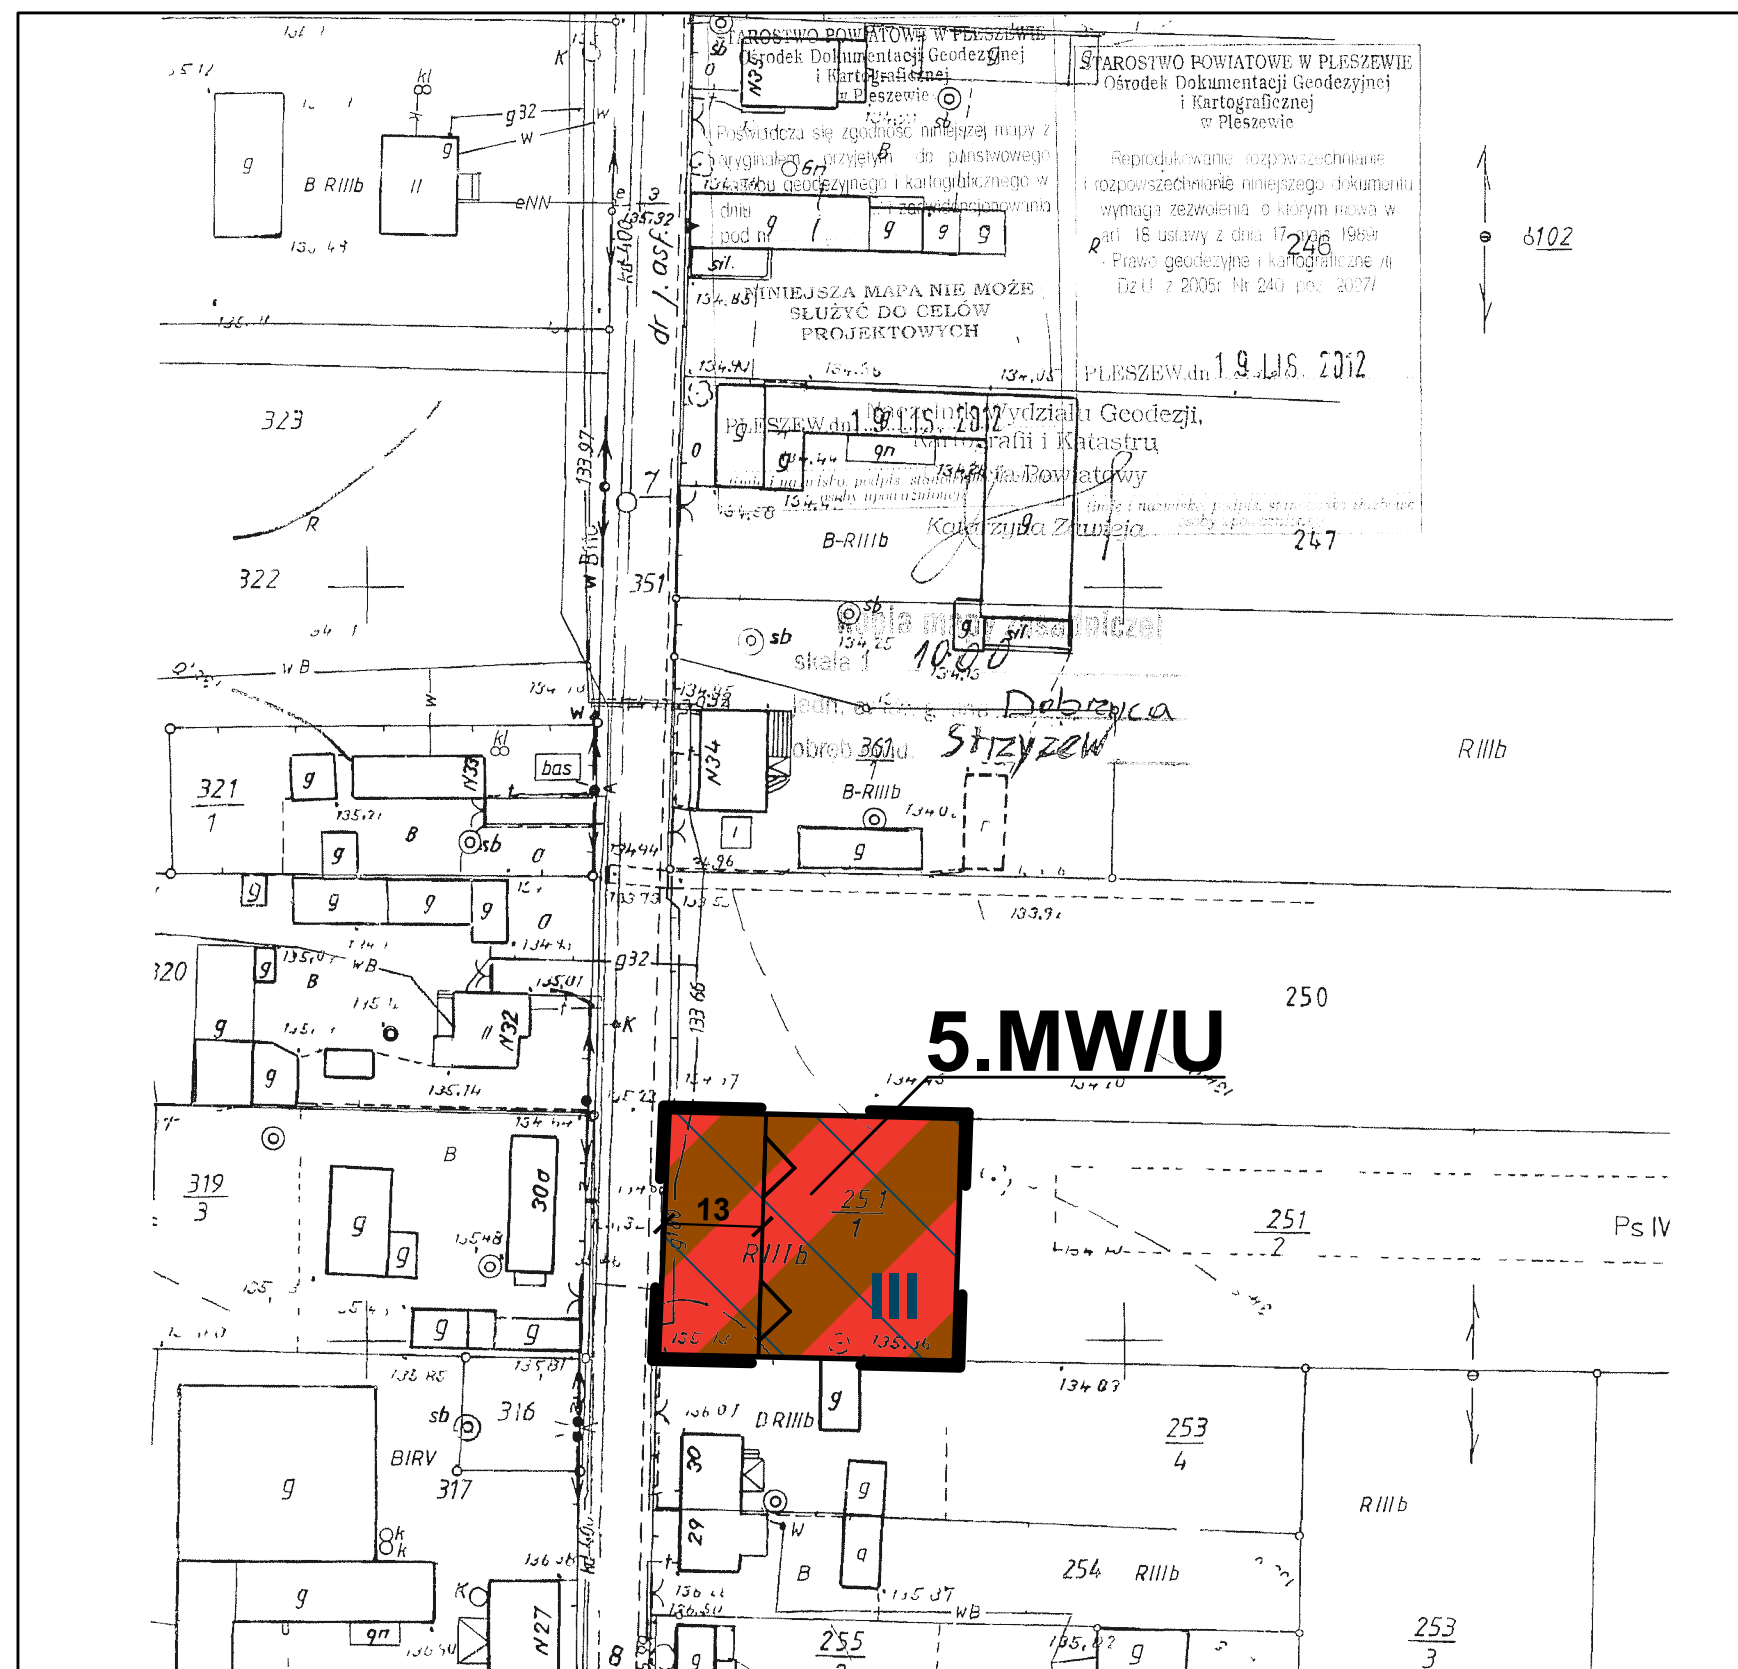

WYRYS ZE STUDIUM UWARUNKOWAŃ I KIERUNKÓW ZAGOSPODAROWANIA PRZESTRZENNEGO GMINY DOBRZYCA

— OBSZAR OBJĘTY PLANEM