
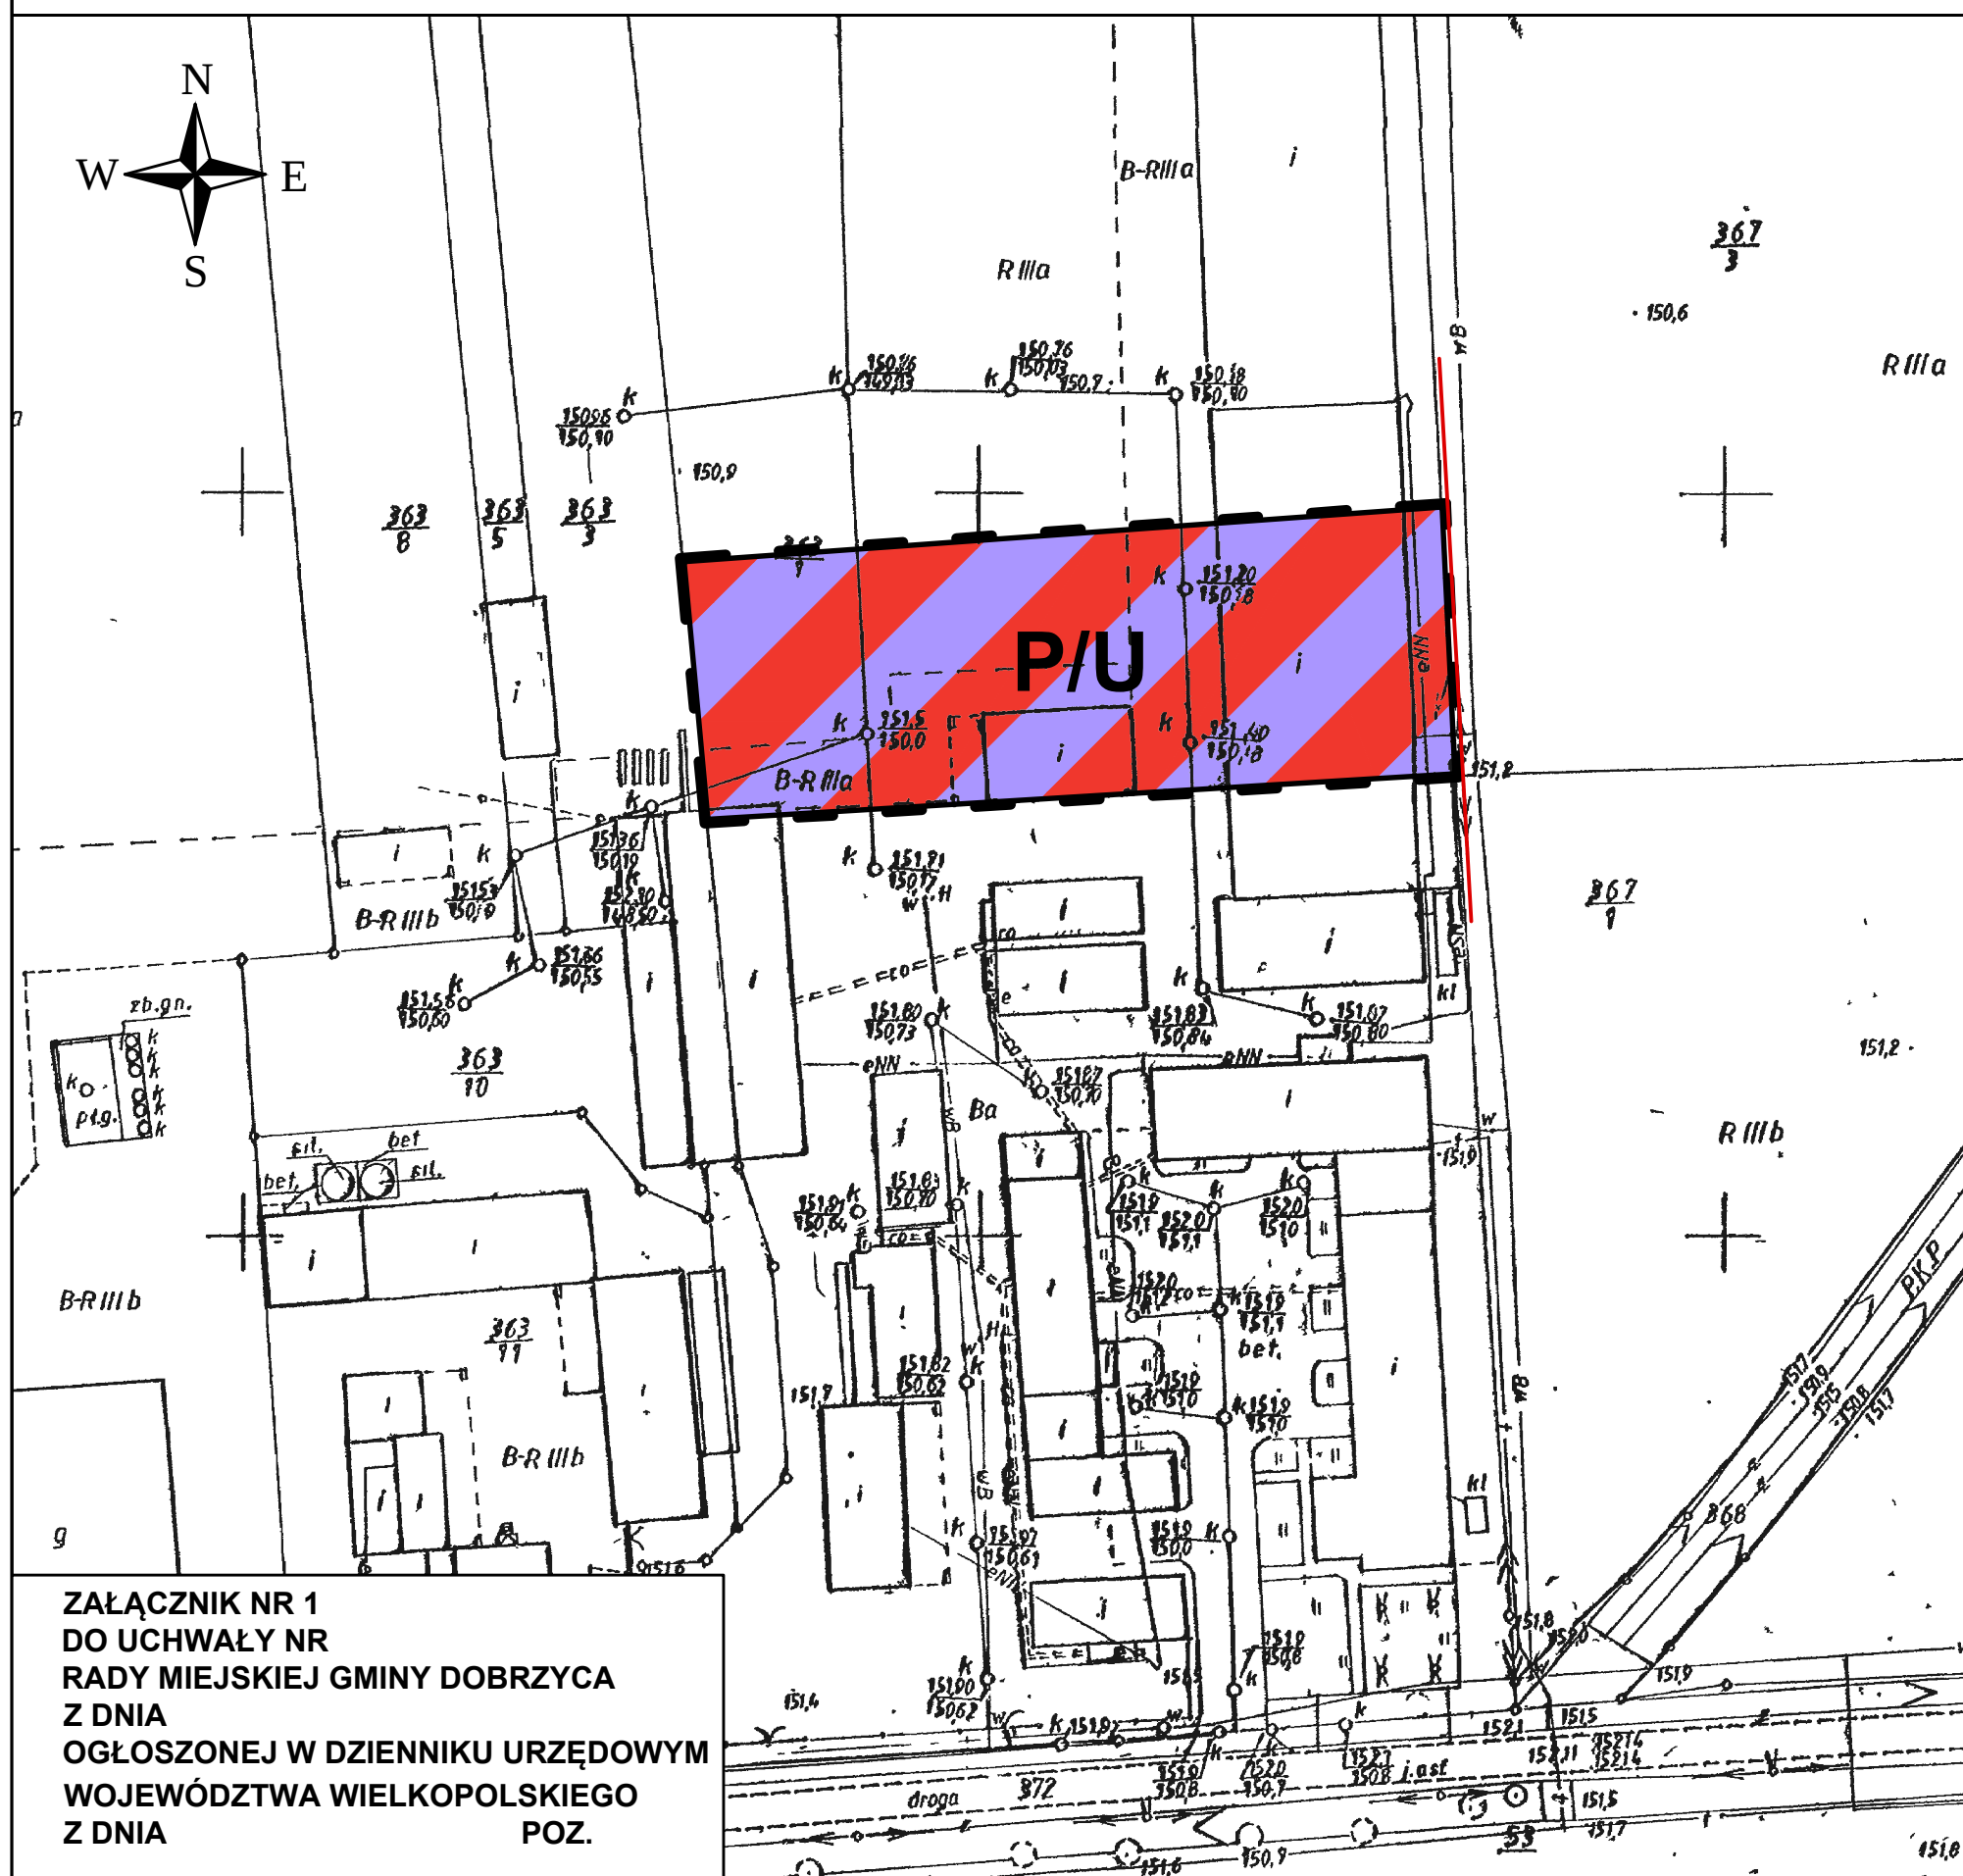
 


MIEJSCOWY PLAN ZAGOSPODAROWANIA PRZESTRZENNEGO GMINY DOBRZYCA W MIEJSCOWOŚCI KOŹMINIEC

 

Oznaczenia:

-  - granice obszaru objętego planem
-  - linia rozgraniczające tereny o różnym przeznaczeniu lub różnych zasadach zagospodarowania
-  - teren obiektów produkcyjnych, składów i magazynów oraz zabudowy usługowej

Oznaczenia informacyjne:


- - linia elektroenergetyczna średniego napięcia
położona poza obszarem opracowania planu

Skala: 1 : 1000



API Sp. z o.o.
architektura, planowanie, inwestycje
60-792 Poznań, ul. Wojskowa 6/B6
tel. 61 223 09 08, e-mail: biuro@apispzoo.pl

WYRYS ZE STUDIUM UWARUNKOWAŃ I KIERUNKÓW ZAGOSPODAROWANIA PRZESTRZENNEGO GMINY DOBRZYCA

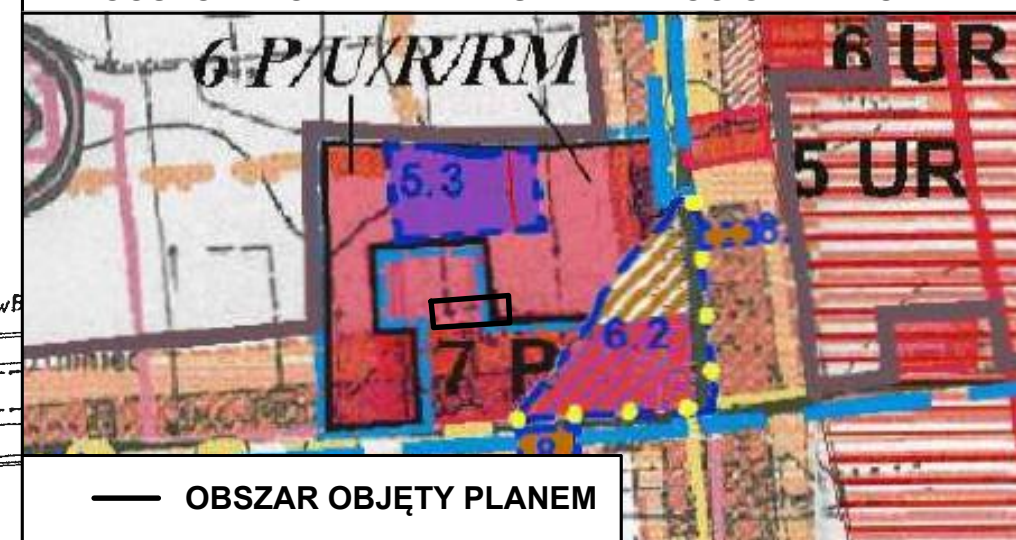

— OBSZAR OBJĘTY PLANEM