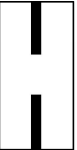
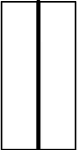
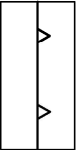


MIESCOWY PLAN ZAGOSPODAROWANIA PRZESTRZENNEGO GMINY DOBRZYCA W MIEŚCIE DOBRZYCA W REJONIE UL. KROTOSZYŃSKIEJ, RÓŻANEJ ORAZ
W MIESCOWOŚCIACH GALEW, KARMIN, TRZEBOWA
ZAŁĄCZNIK NR 2 - REJON UL. RÓŻANEJ

LEGENDA

- 


GRANICA OPRACOWANIA PLANU
- 

LINIE ROZGRANICZAJĄCE TERENY O RÓŻNYM PRZEZNACZENIU I/LUB RÓŻNYCH ZASADACH ZAGOSPODAROWANIA
- 

NIEPRZEKRACZALNE LINIE ZABUDOWY
- 

TEREN SPORTU I REKREACJI
- 

STREFA OCHRONY ZABYTKÓW ARCHEOLOGICZNYCH - CAŁY TEREN

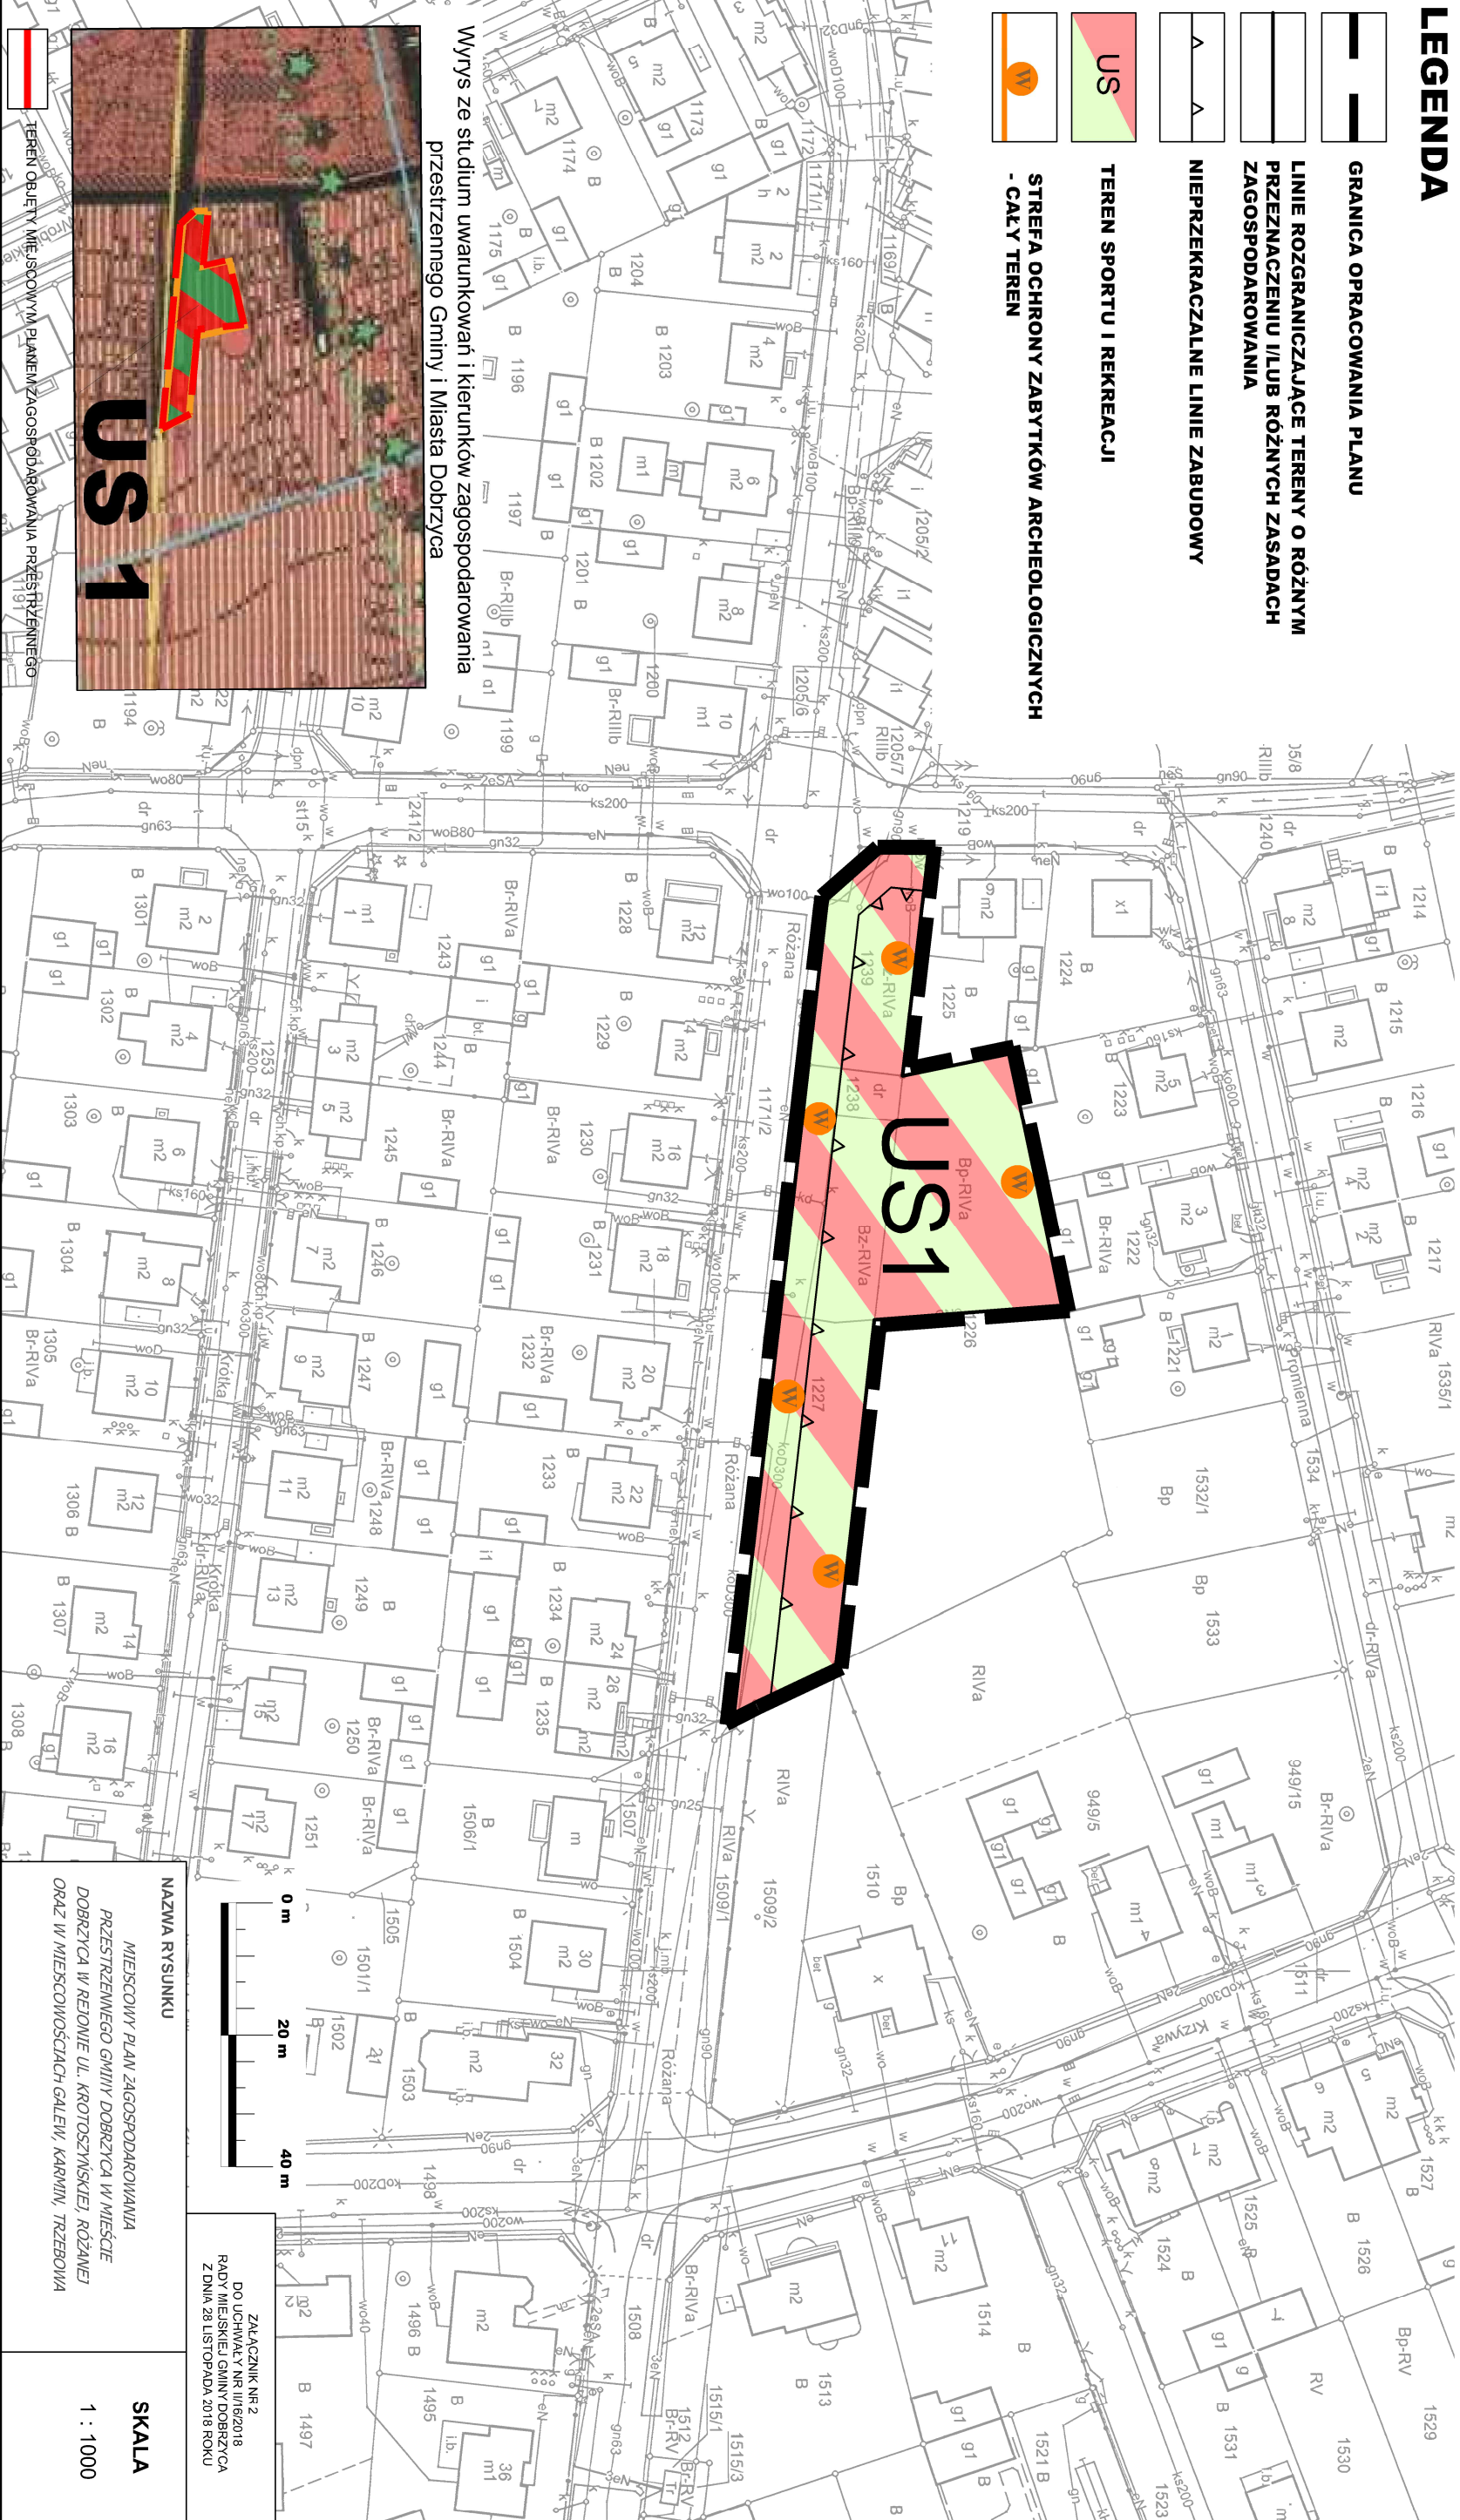

TEREN OBSŁUGI MIEJSCOWYM PLANEM ZAGOSPODAROWANIA PRZESTRZENNEGO

NAZWA RYSUNKU

MIESCOWY PLAN ZAGOSPODAROWANIA PRZESTRZENNEGO GMINY DOBRZYCA W MIEŚCIE DOBRZYCA W REJONIE UL. KROTOSZYŃSKIEJ, RÓŻANEJ ORAZ W MIESCOWOŚCIACH GALEW, KARMIN, TRZEBOWA

SKALA

1 : 1000

ZAŁĄCZNIK NR 2
DO UCHWAŁY NR II/620/18
RADY MIEJSKIEJ GMINY DOBRZYCA
Z DZIA 28 LISTOPADA 2018 ROKU