



**RÓŻANEJ ORAZ W MIEJSCOWOŚCIACH GALEW, KARMIN, TRZEBOWA
ZAŁĄCZNIK NR 4 - KARMIN**

LEGENDA

- The diagram consists of six rows, each representing a different type of land use boundary. Each row contains a symbol in a box on the left and a description in Polish on the right.

 - Symbol:** A thick black horizontal line.
 - Description:** GRANICA OPRACOWANIA PLANU- Symbol:** A thick black horizontal line.
- Description:** LINIE ROZGRANICZAJĄCE TERENY O RÓŻNYM PRZEZNACZENIU I/LUB RÓŻNYCH ZASADACH ZAGOSPODAROWANIA
- Symbol:** A thin black horizontal line with two small triangles pointing outwards from the center.
- Description:** NIEPRZEKRACZALNE LINIE ZABUDOWY
- Symbol:** A green rectangle on the left and a pink rectangle on the right, separated by a vertical line. The text "UP/US" is written in the green area.
- Description:** TEREN UŚŁUG PUBLICZNYCH ORAZ SPORTU I REKREACJI
- Symbol:** A red horizontal line with a red circle in the center.
- Description:** ŚCISŁA STREFA OCHRONY KONSERWATORSKIEJ A
- Symbol:** A red horizontal line with an orange circle in the center.
- Description:** STREFA OCHRONY ZABYTEKÓW ARCHEOLOGICZNYCH - CAŁY TEREN
- Symbol:** A green rectangle on the left and a green rectangle on the right, separated by a vertical line.
- Description:** GRANICA OBSZARU CHRONIONEGO KRAJOBRAZU DĄBOWY KROTOSZYŃSKIE BASZKÓW - RÓŻNY - CAŁY TEREN

Wzrós ze studium uwarunkowań i kierunków zagospodarowania
przestrzennego Gminy i Miasta Dobrzyca

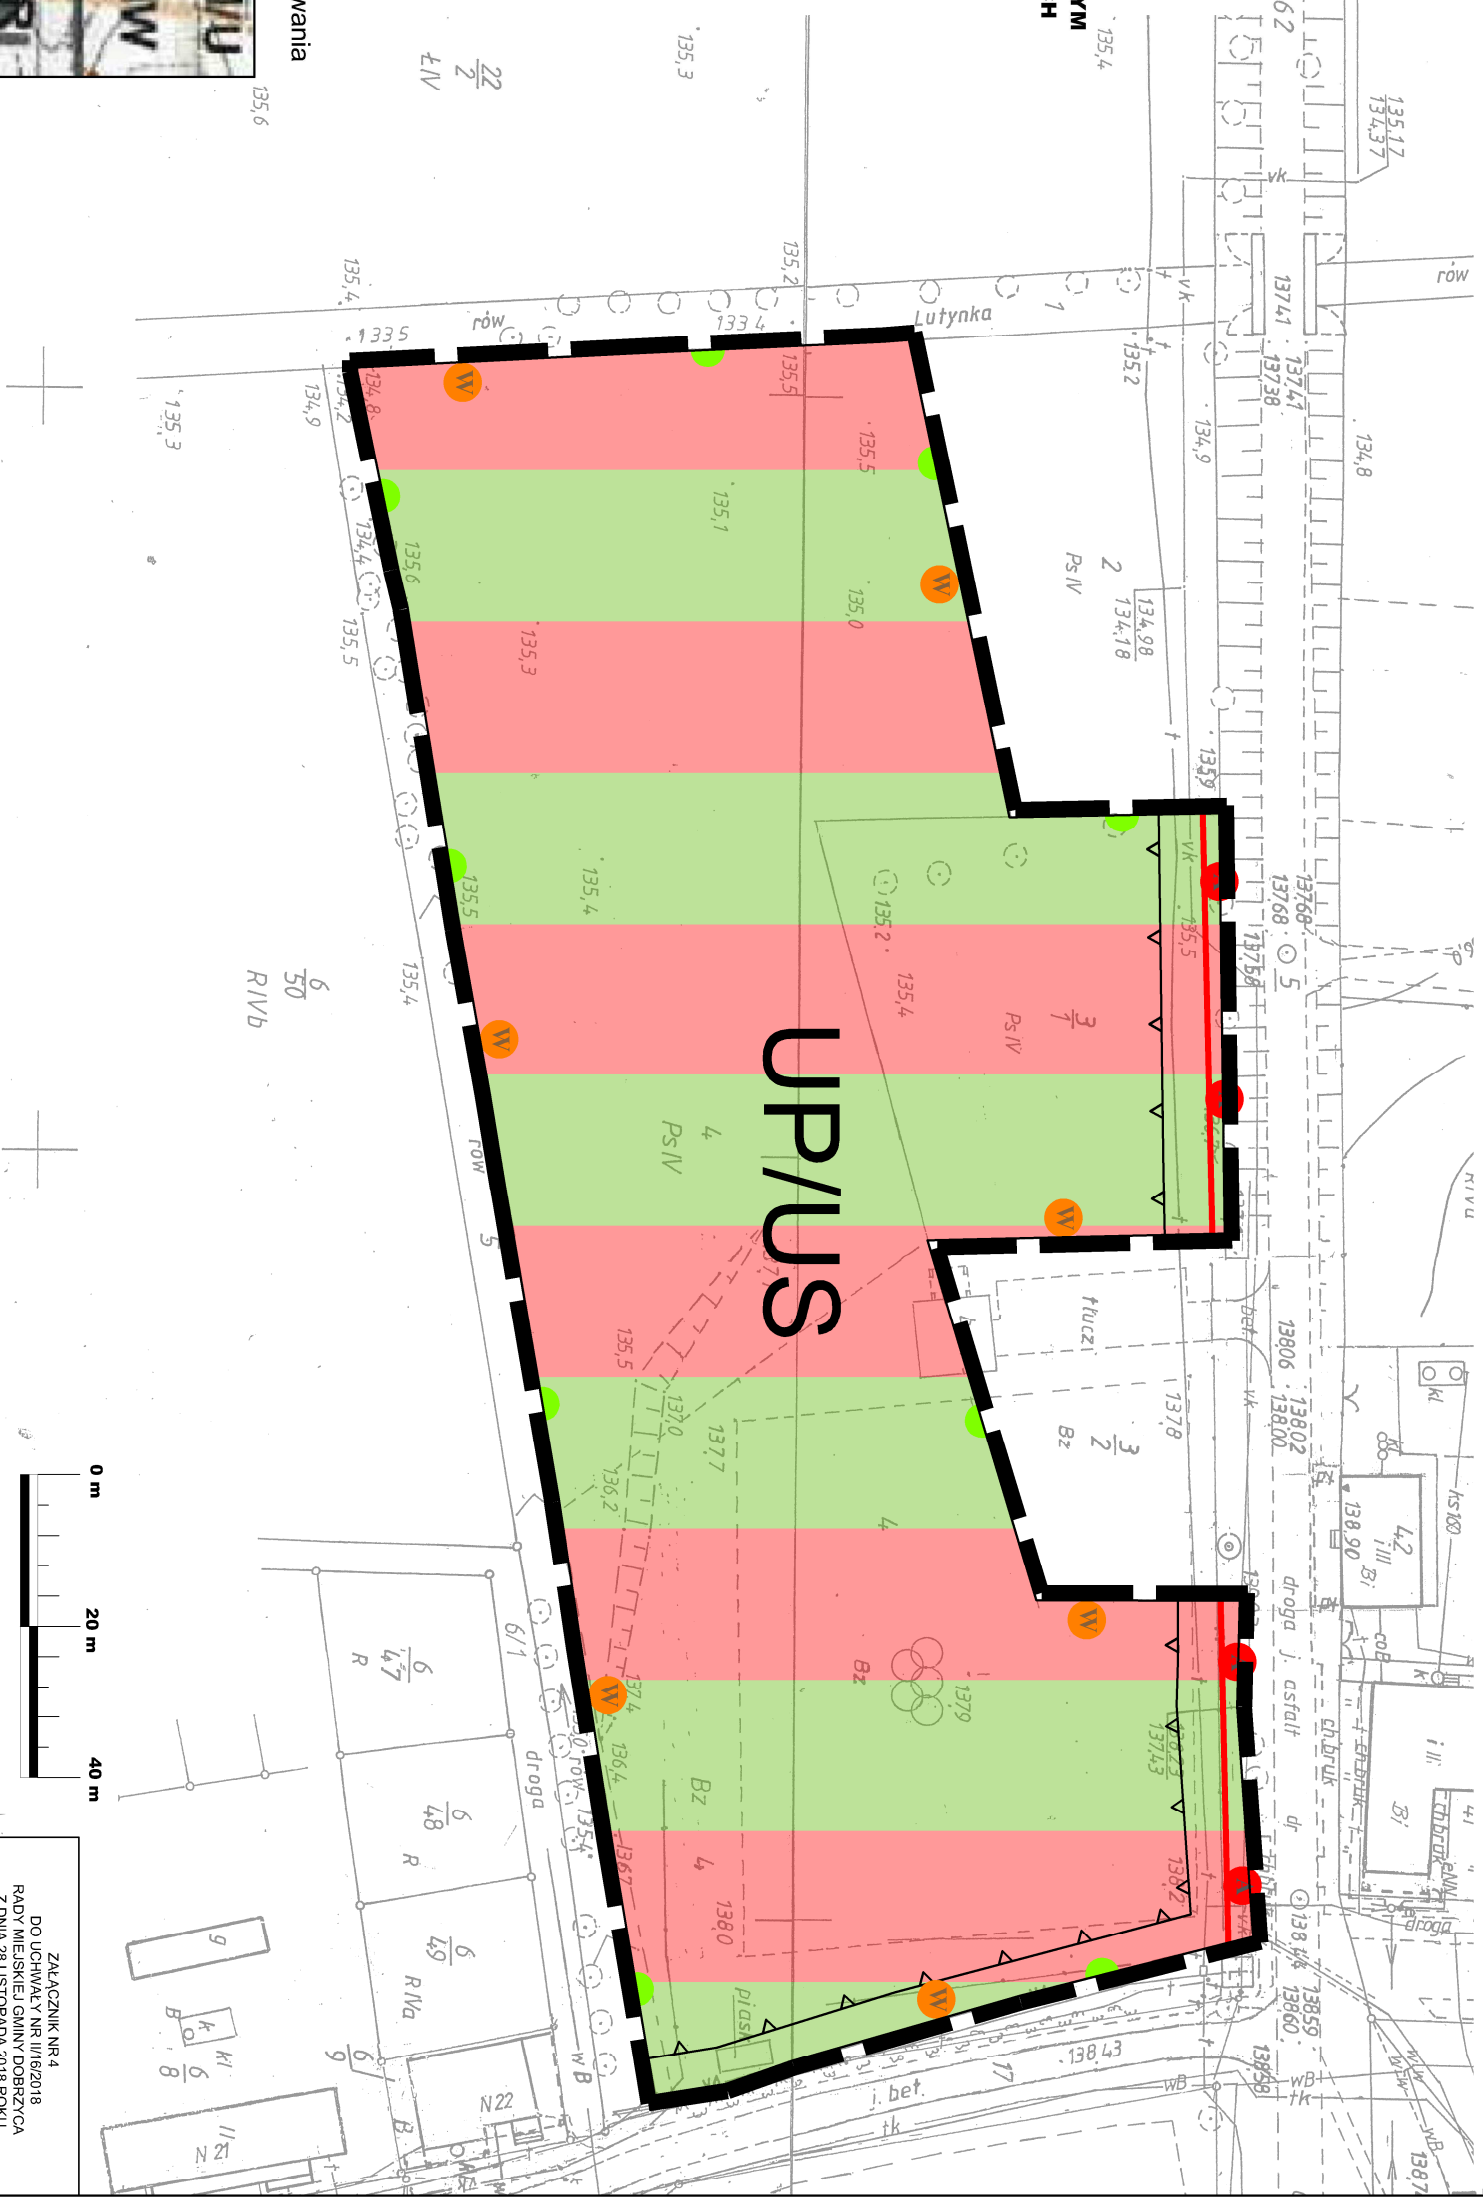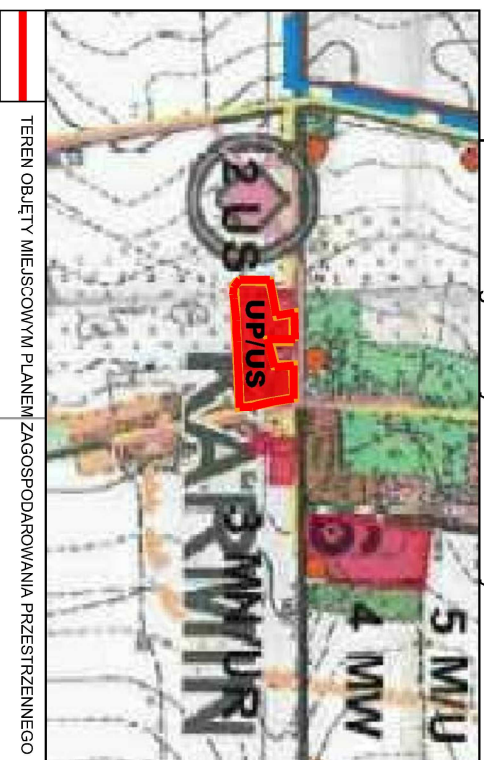

NAZWA RYSUNKU

MIESKOWY PLAN ZAGOSPODAROWANIA PRZESTRZENNEGO
GMINY DOBRZYCA W MIEŚCIE DOBRZYCA W REJONIE UL.
KROTOSZYŃSKIEJ, RÓŻANEJ ORAZ W MIEJSCOWOŚCIACH GALEW,
KROKUSZYN

SKALA

1 : 1000

ZAŁĄCZNIK NR 4
DO UCHWAŁY NR II/16/2018
RADY MIEJSKIEJ GMINY DOBRZYCA
Z DNIA 28 LISTOPADA 2018 ROKU