


Wyrys ze studium uwarunkowań i kierunków zagospodarowania
przestrzennego Gminy i Miasta Dobrzyca



TEREN OBJĘTY MIEJSCOWYM PLANEM ZAGOSPODAROWANIA PRZESTRZENNEGO

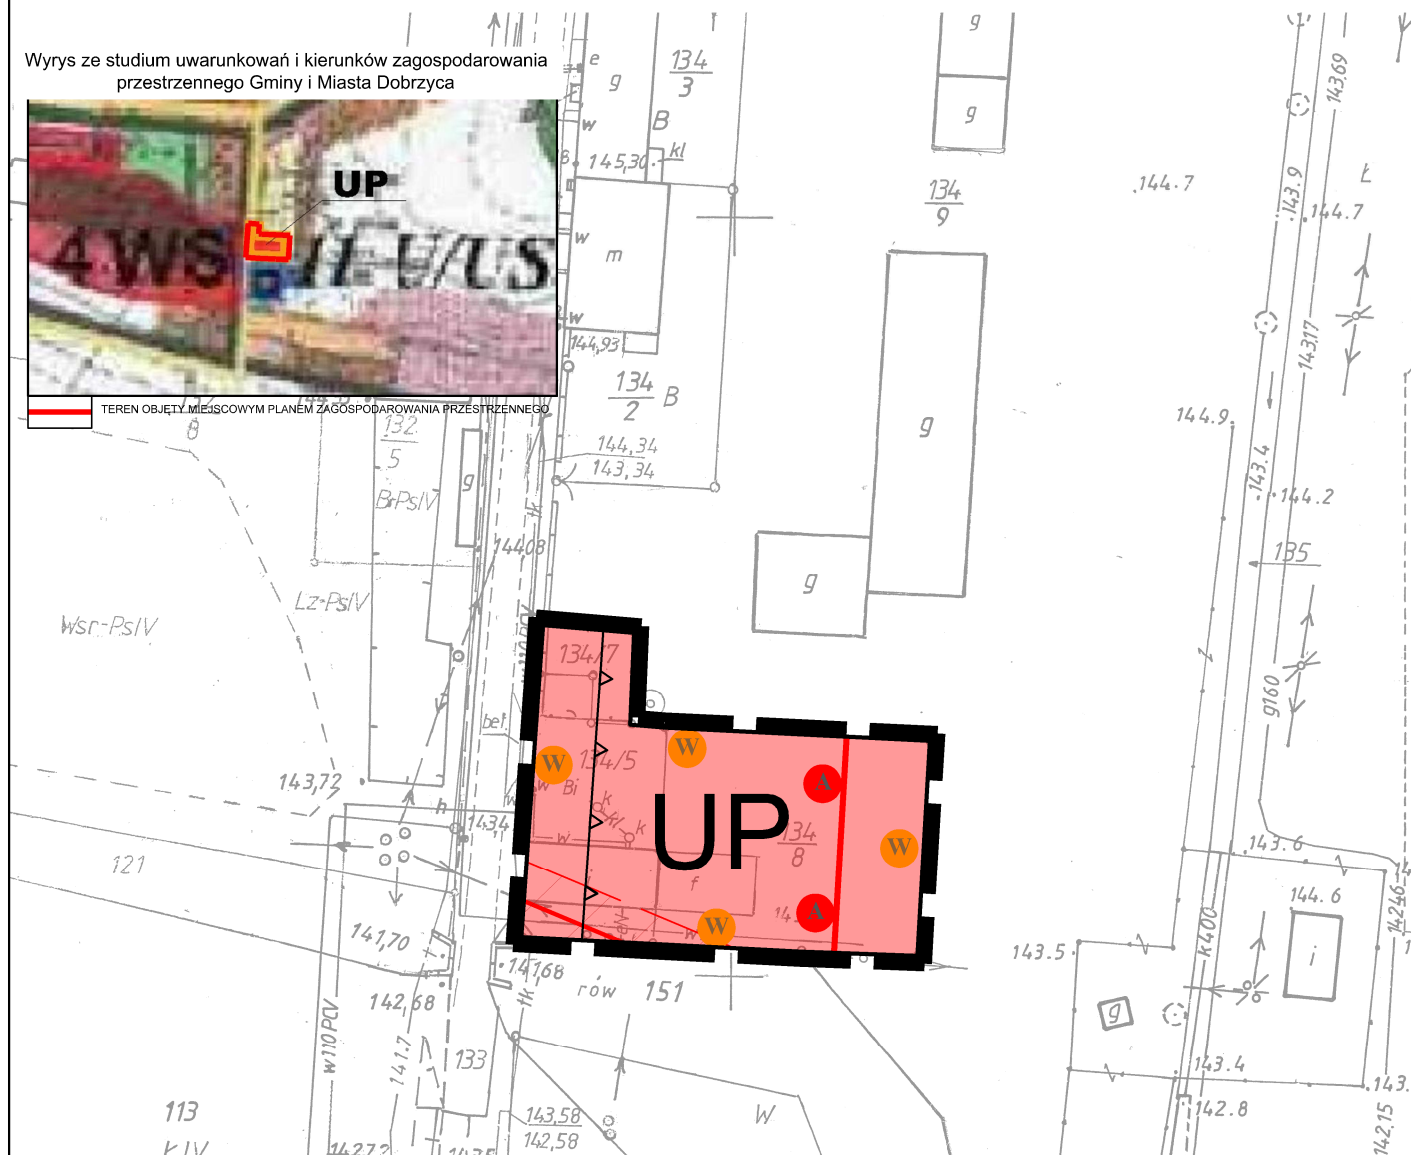

--	--

[illegible]

UP



ŚCISŁA STREFA OCHRONY KONSERWATORSKIEJ A

142.8

STAROSTA PLESZEWSKI

(nazwa materiału zasobu)

ZAŁĄCZNIK NR 5
DO UCHWAŁY NR II/16/2018
RADY MIEJSKIEJ GMINY DOBRZYCA
Z DNIA 28 LISTOPADA 2018 ROKU

NAZWA RYSUNKU

MIEJSKOWY PLAN ZAGOSPODAROWANIA PRZESTRZENNEGO
GMINY DOBRZYCA W MIEŚCIE DOBRZYCA W REJONIE UL.
KROTOSZYŃSKIEJ, RÓŻANEJ ORAZ W MIEJSCOWOŚCIACH
GALEW, KARMIN, TRZEBOWA

SKALA

1 : 1000