
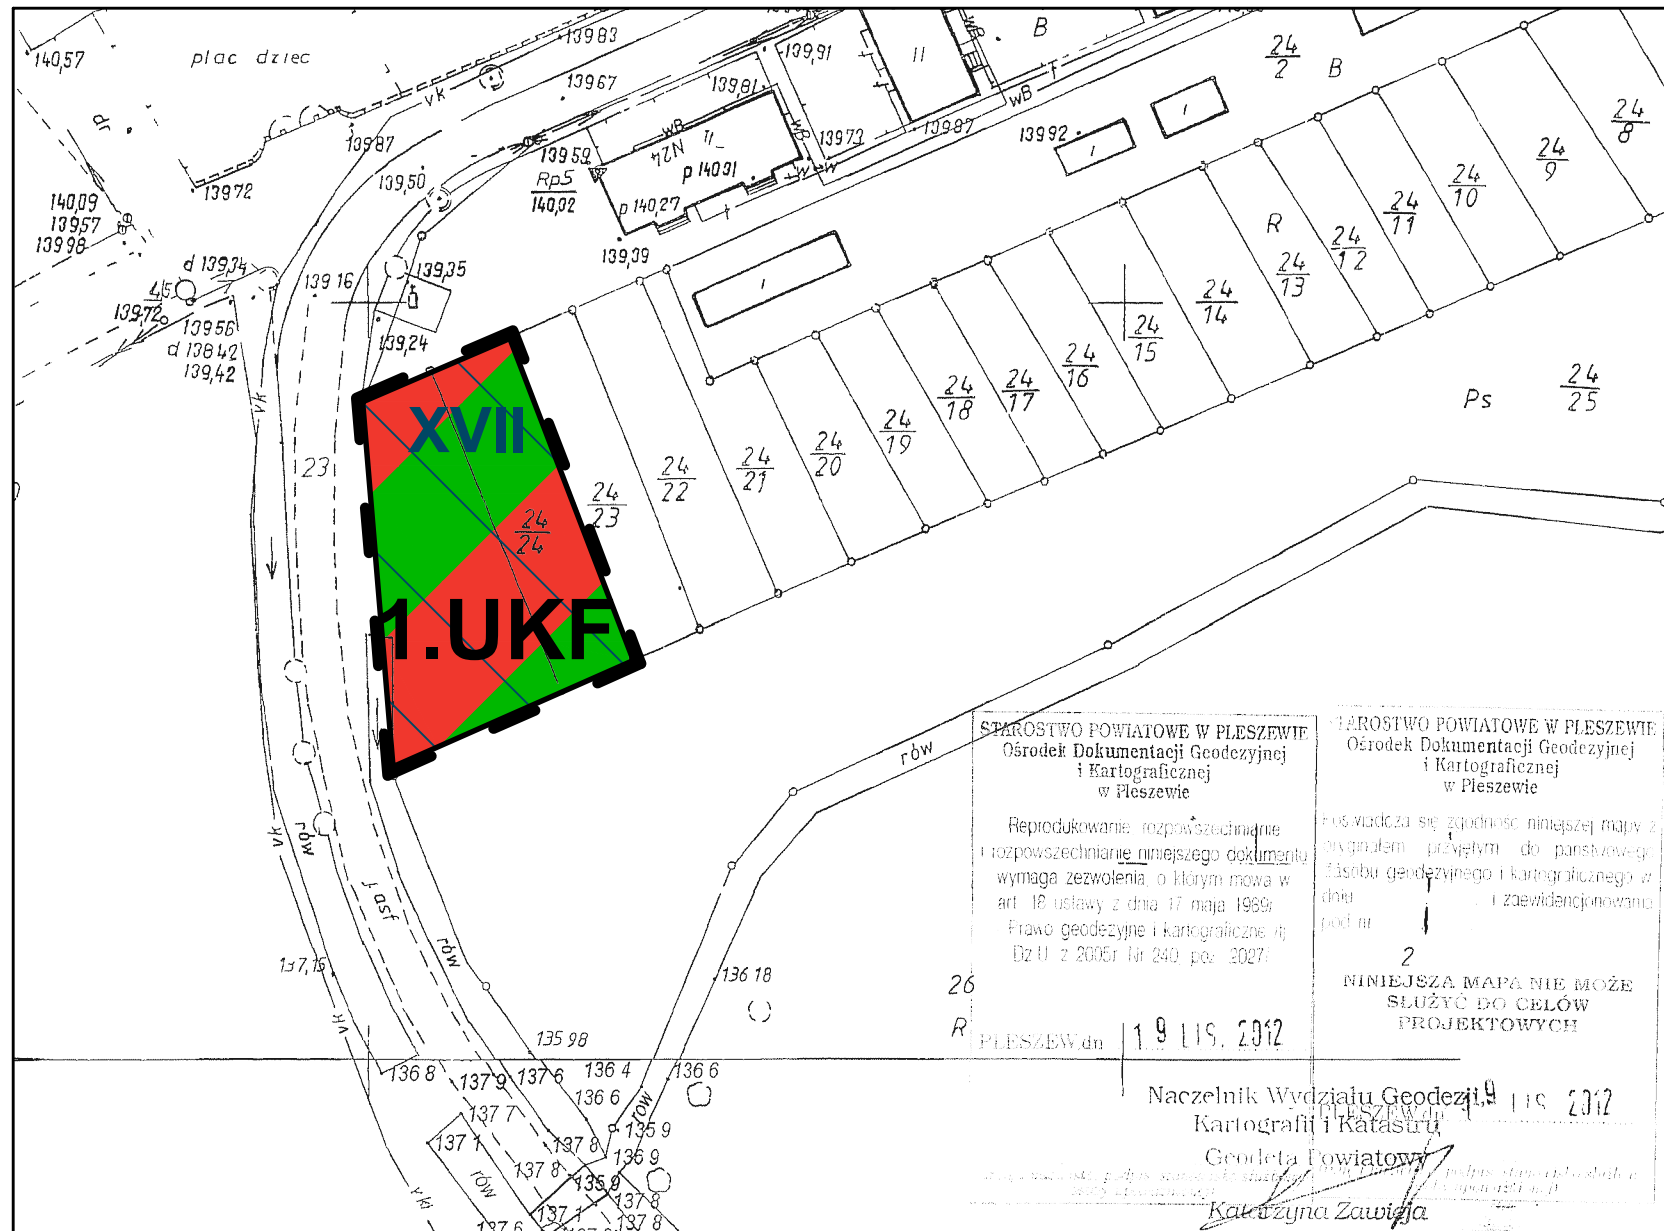


MIEJSCOWY PLAN ZAGOSPODAROWANIA PRZESTRZENNEGO GMINY DOBRZYCA W MIEJSCOWOŚCI CZARNUSZKA

ZAŁĄCZNIK NR 1
DO UCHWAŁY NR
RADY MIEJSKIEJ GMINY DOBRZYCA Z DNIA
OGŁOSZONEJ W DZIENNIKU URZĘDOWYM
WOJEWÓDZTWA WIELKOPOLSKIEGO
POZ. Z DNIA

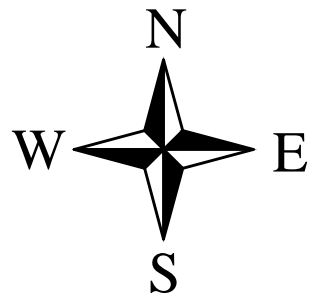

Oznaczenia:

- granice obszaru objętego planem
- linie rozgraniczające tereny o różnym przeznaczeniu lub różnych zasadach zagospodarowania
- US** - teren sportu i rekreacji
- UKF** - teren kultury i kultury fizycznej
- E** - teren infrastruktury technicznej - elektroenergetyki
- KDDp** - tereny przeznaczone pod poszerzenie dróg publicznych klasy dojazdowej
- XVII** - zespoły stanowisk archeologicznych

Oznaczenia informacyjne:

- linia elektroenergetyczna średniego napięcia wraz z pasem technologicznym

WYRYS ZE STUDYUM UWARUNKOWAŃ
I KIERUNKÓW ZAGOSPODAROWANIA
PRZESTRZENNEGO GMINY DOBRZYCA

OBSZAR OBJĘTY PLANEM



Skala: 1 : 1000



API

API Sp. z o.o.
architektura, planowanie, inwestycje
60-792 Poznań, ul. Wojskowa 6/B6
tel. 61 223 09 08, e-mail: biuro@apispzo.pl