

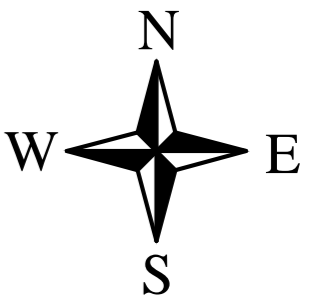
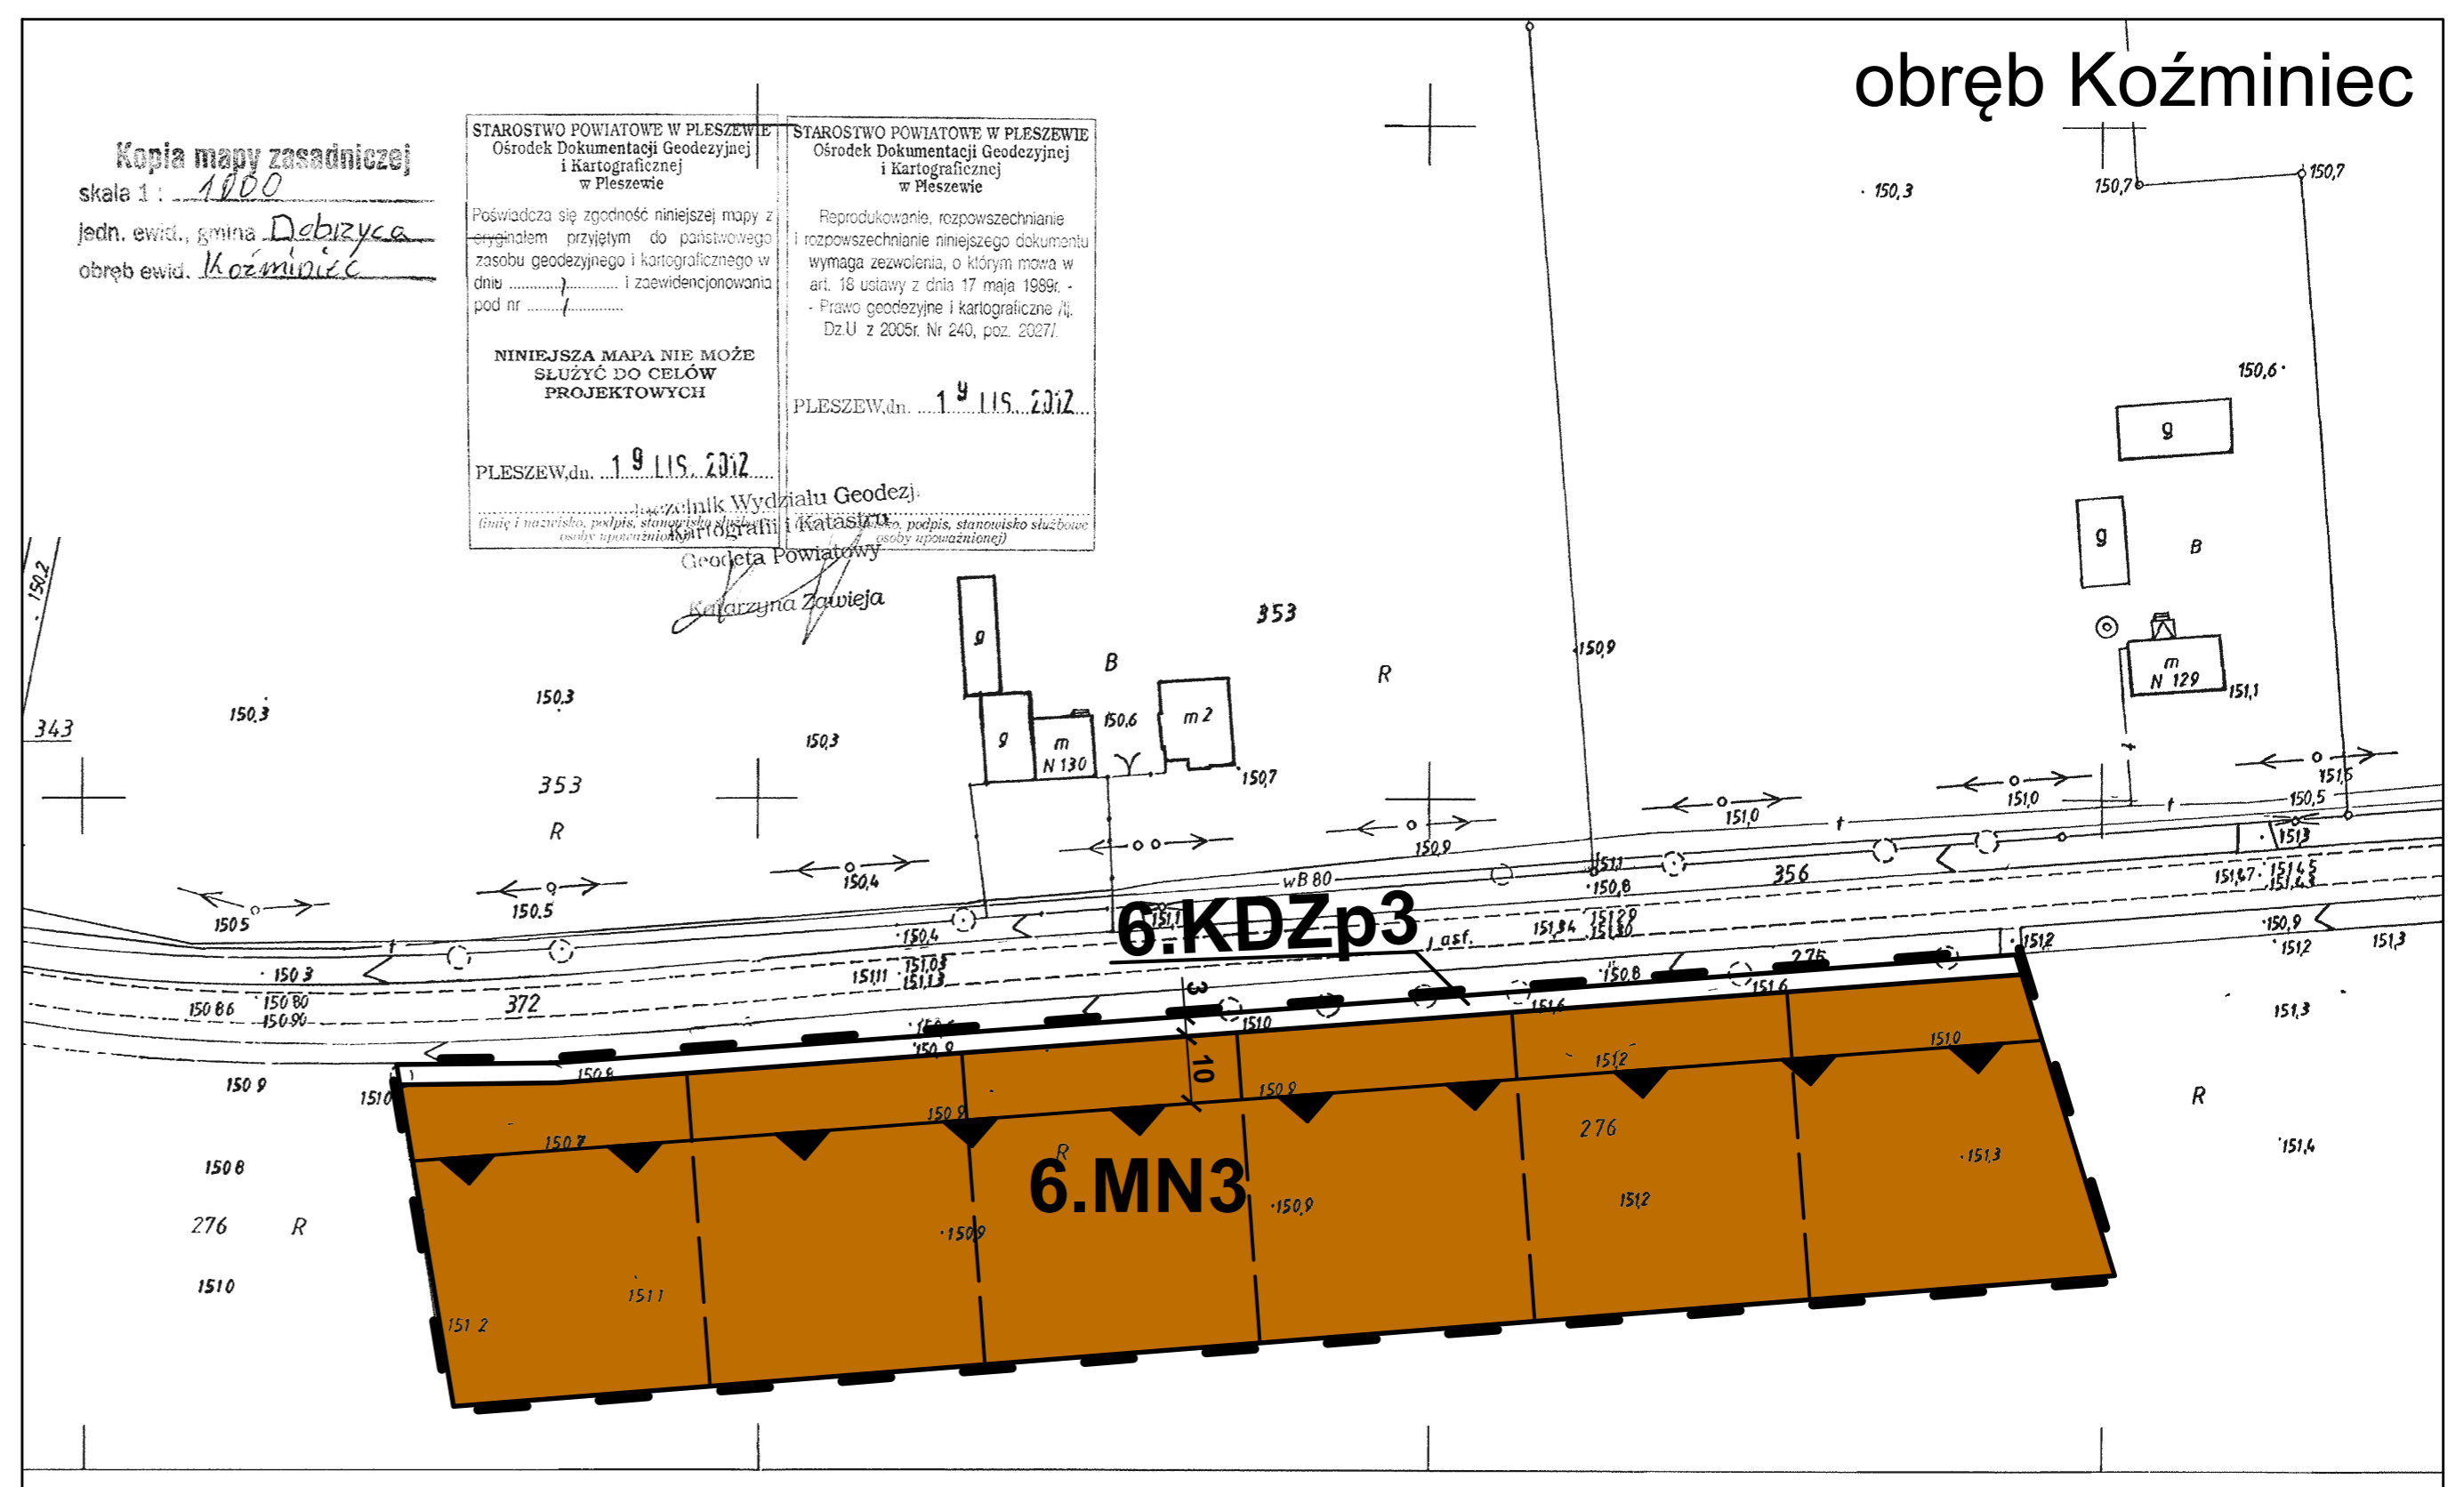
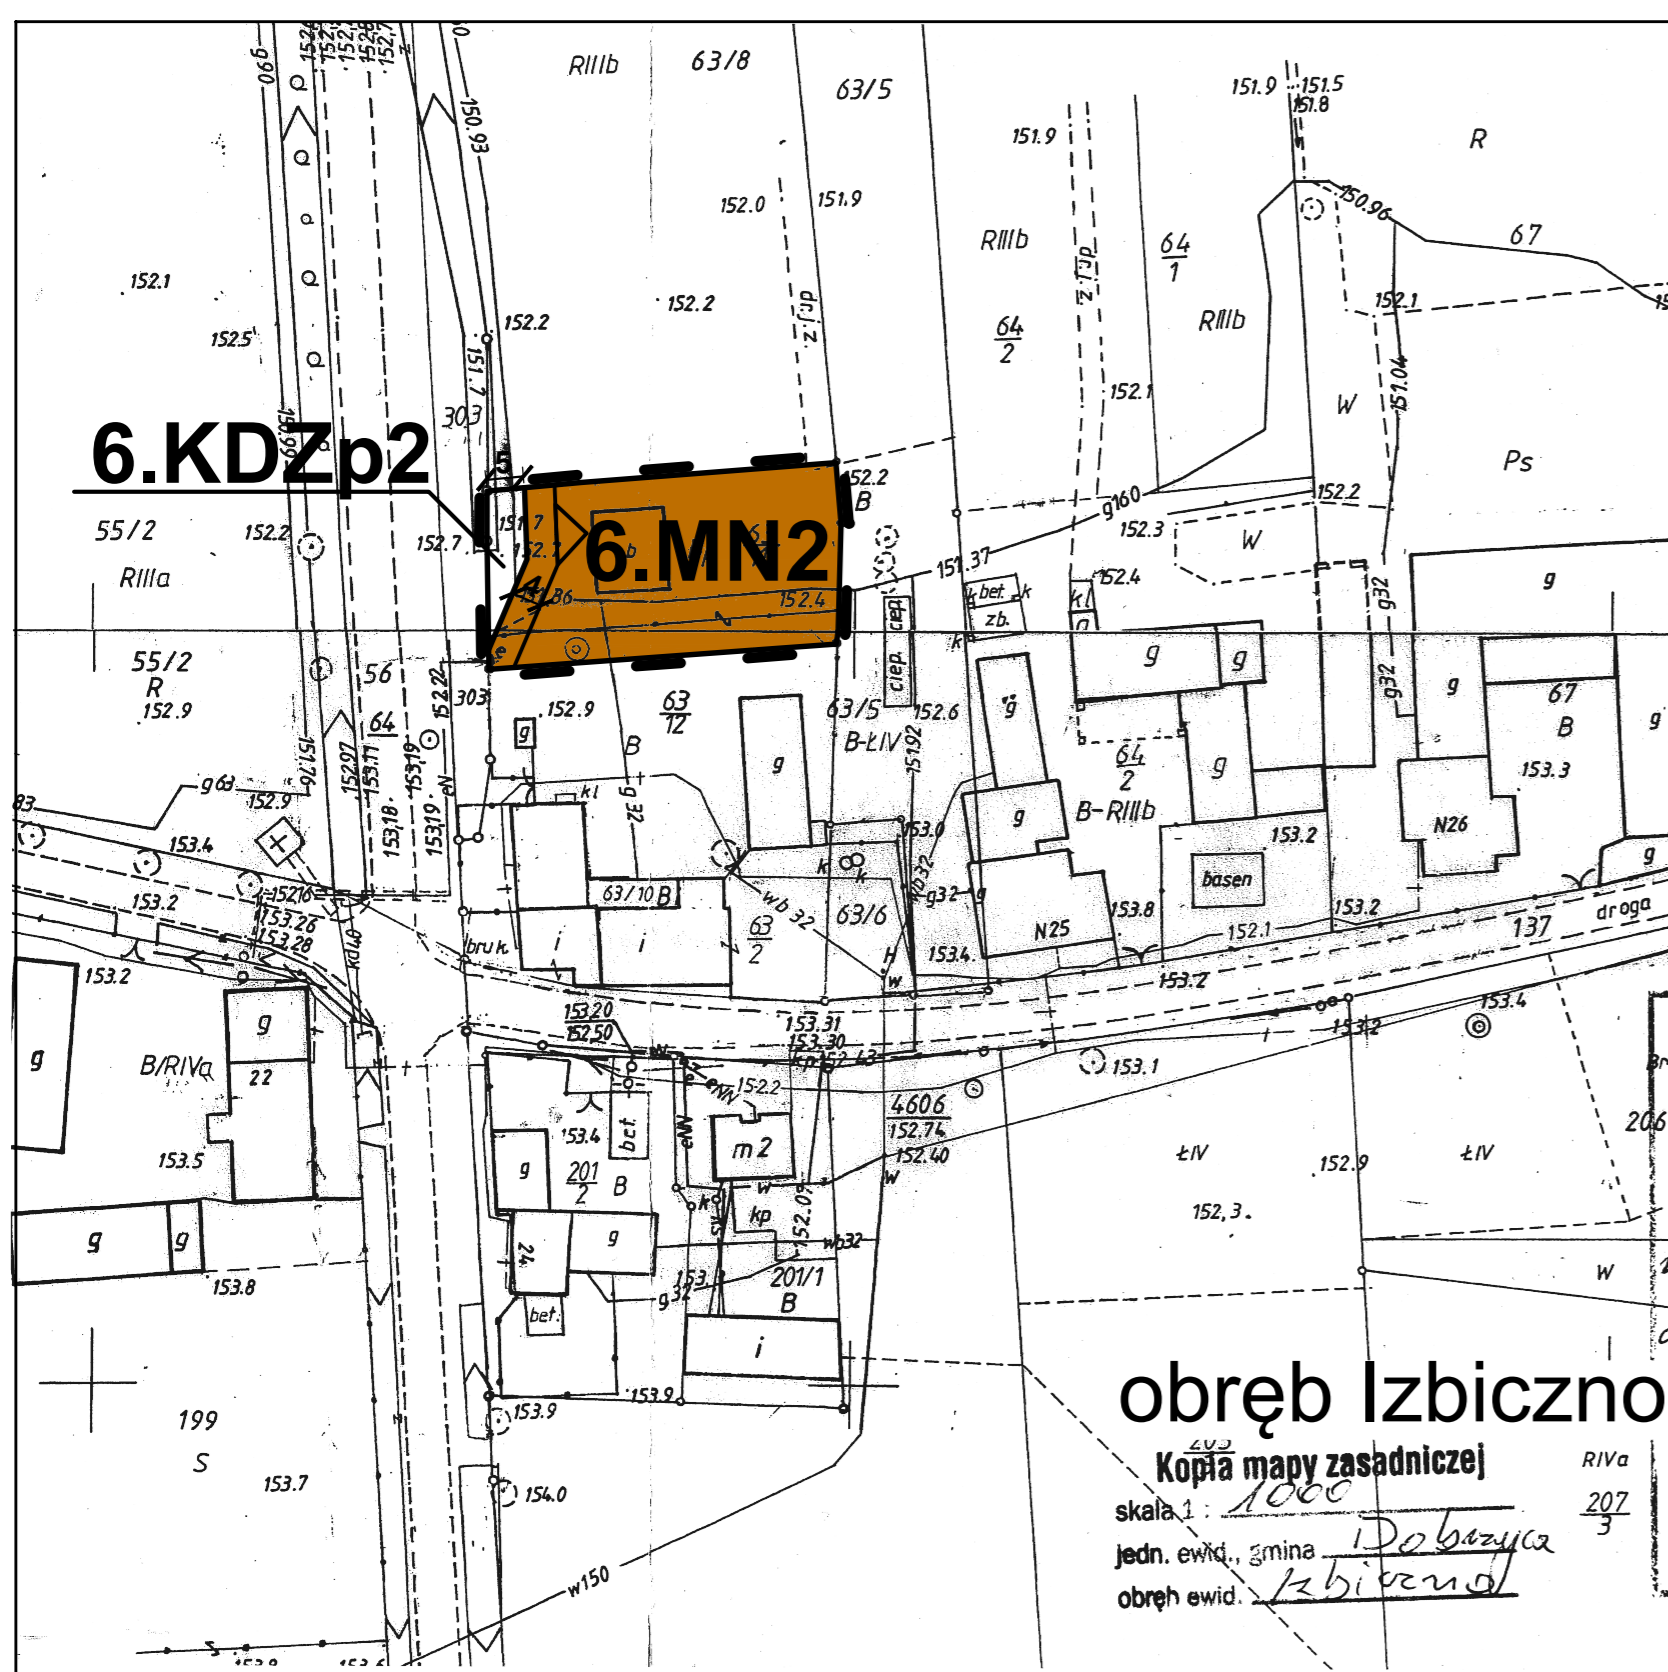
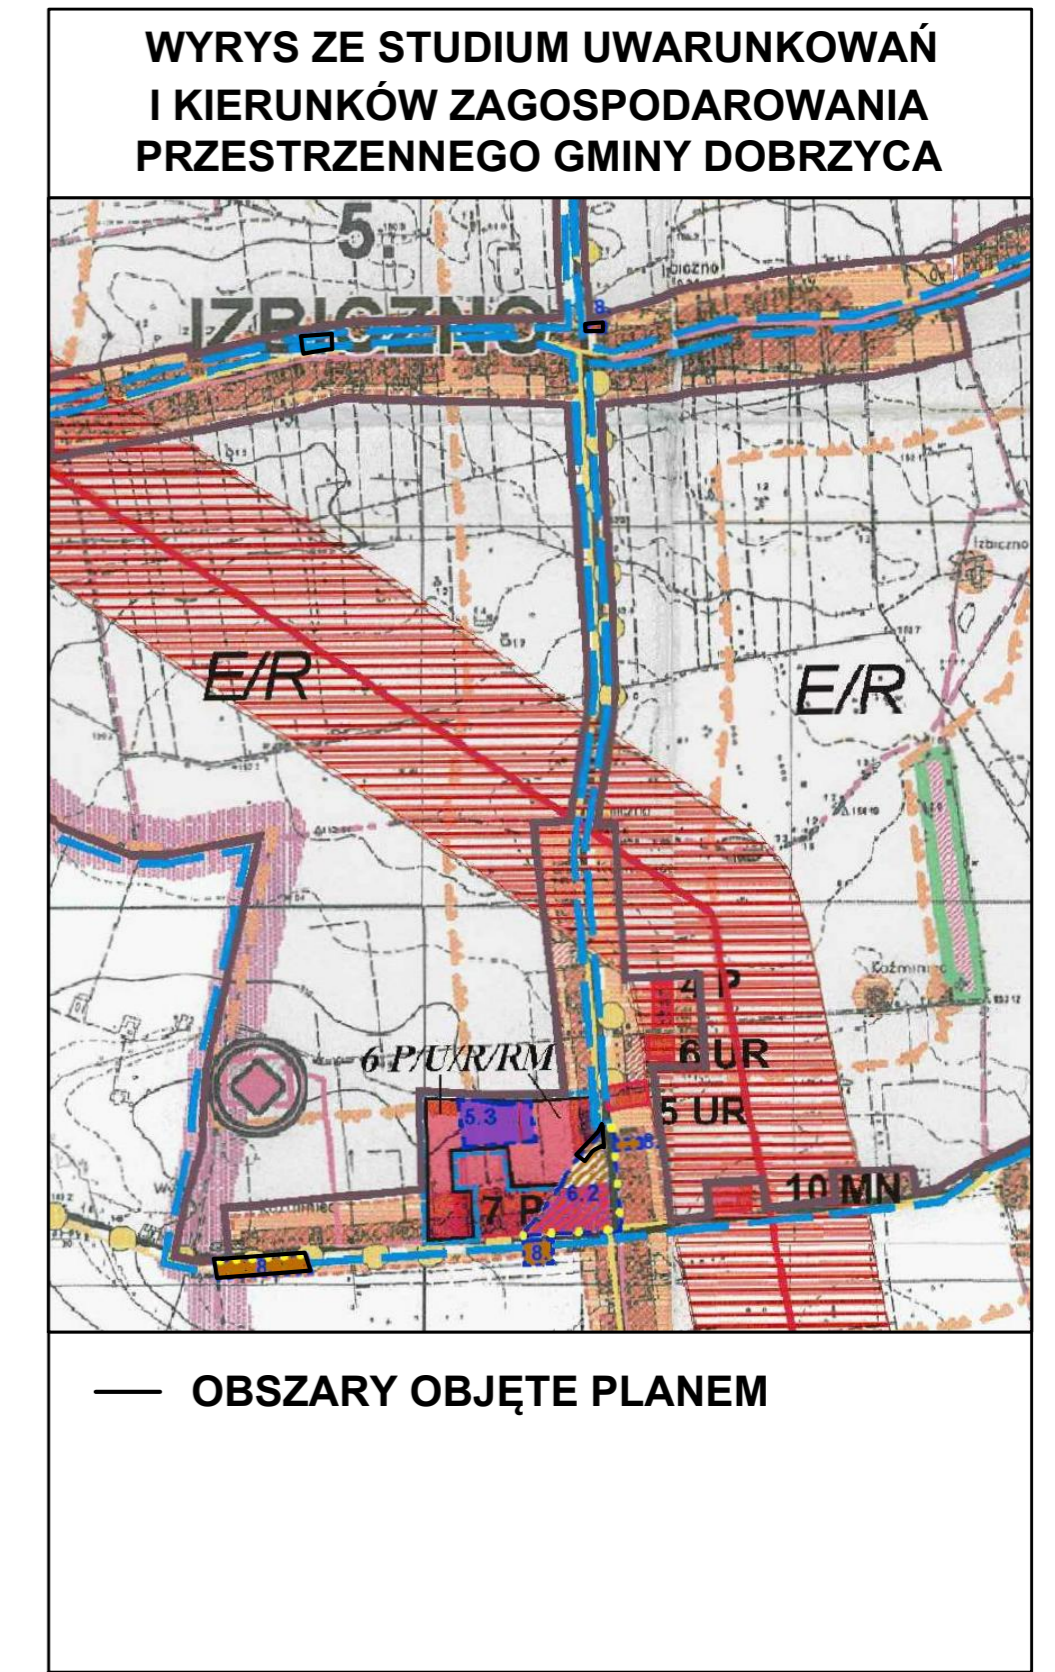


ZMIANA MIEJSCOWEGO PLANU ZAGOSPODAROWANIA PRZESTRZENNEGO GMINY DOBRZYCA W MIEJSCOWOŚCIACH IZBICZNO I KOŹMINIEC

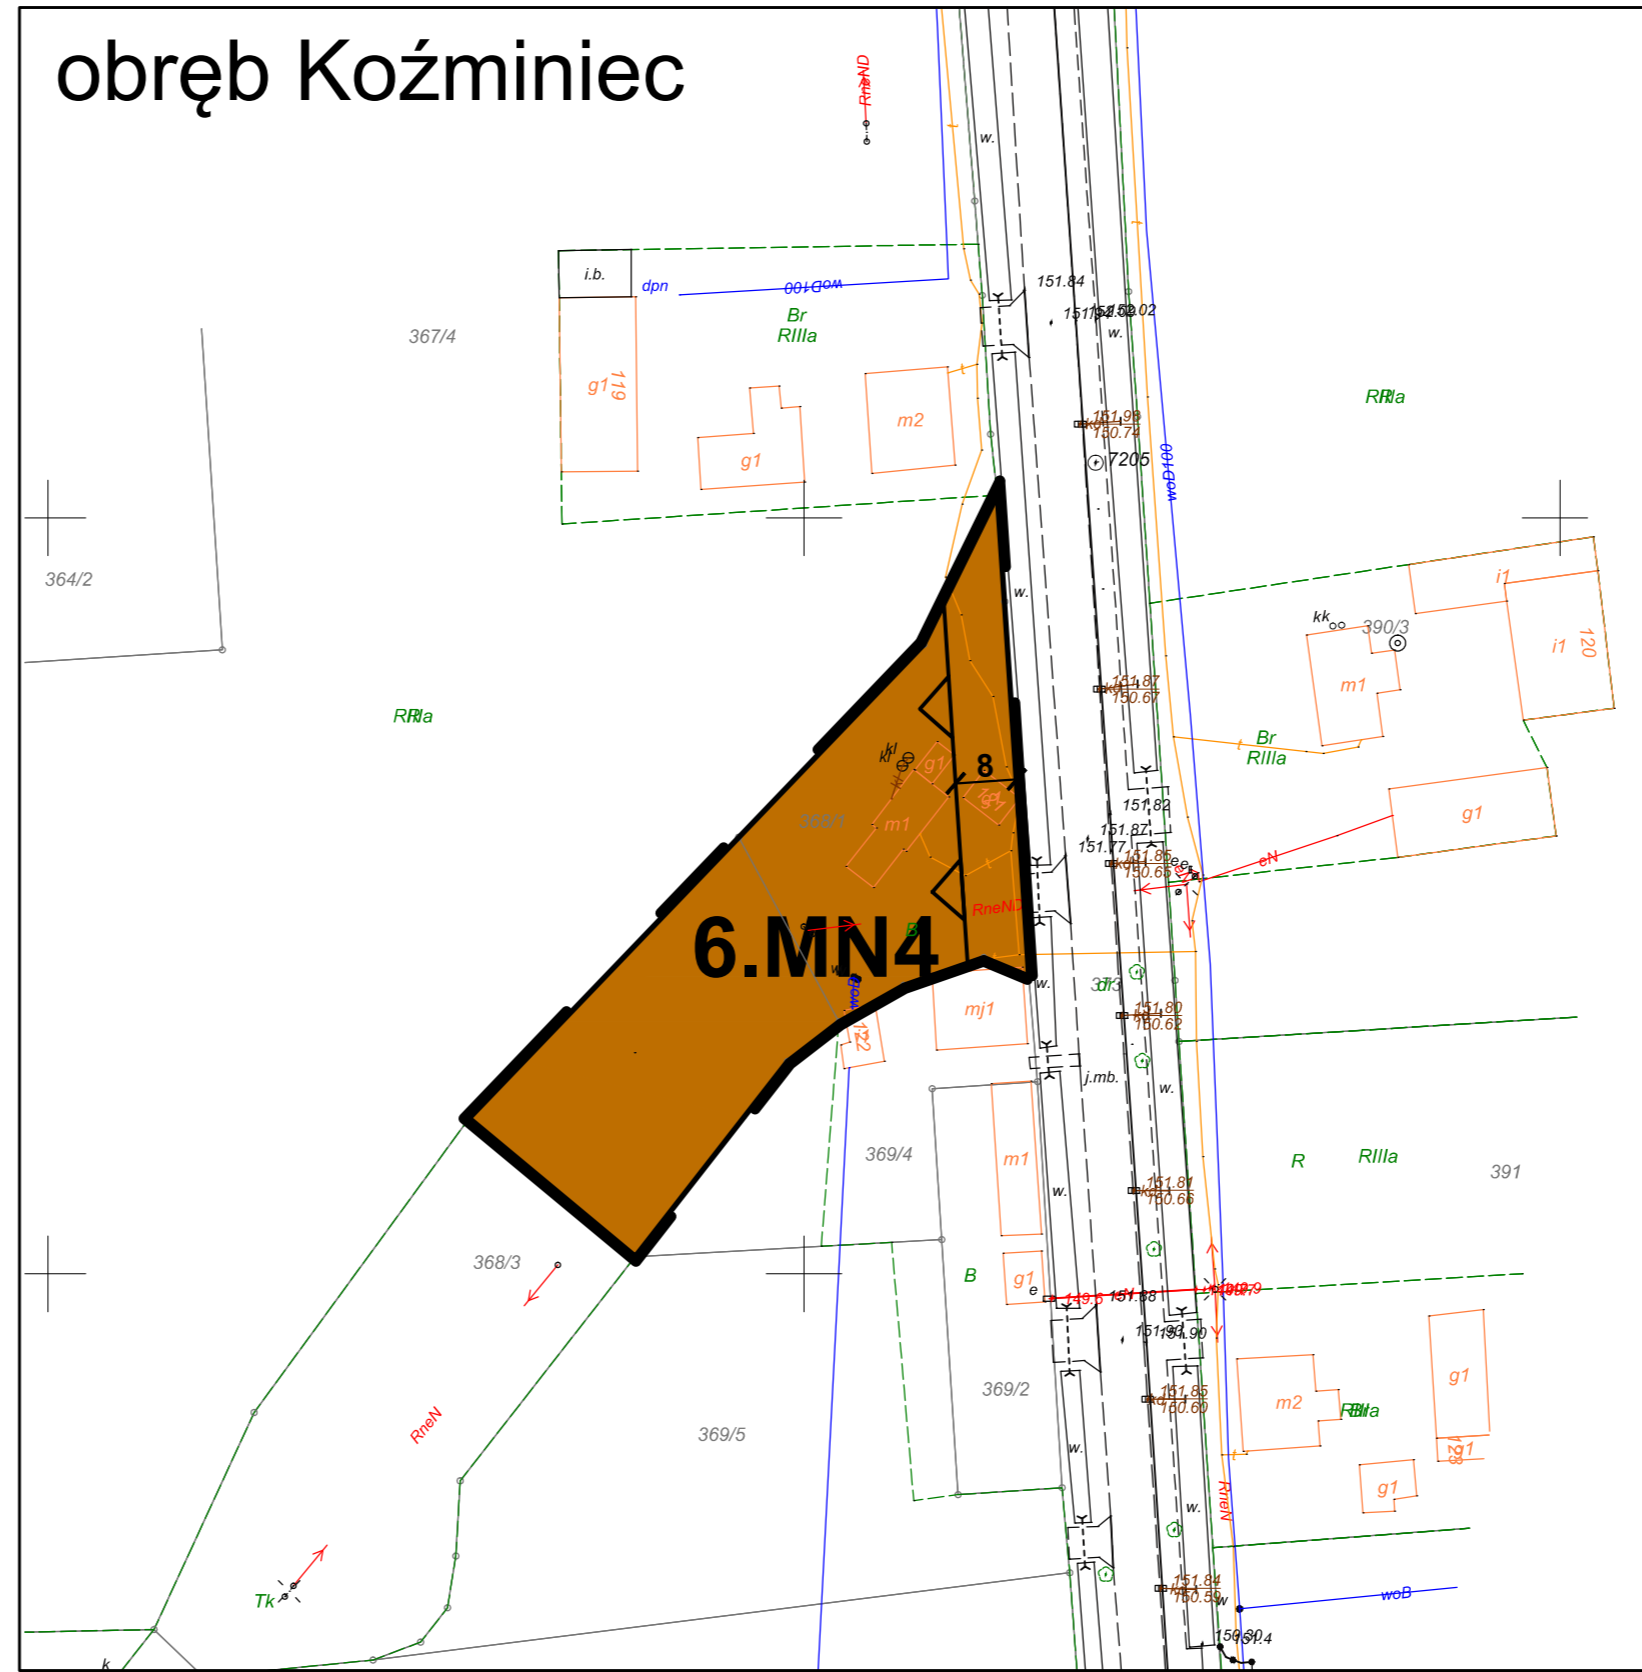

ZAŁĄCZNIK NR 6
DO UCHWAŁY NR RADY MIEJSKIEJ GMINY DOBRZYCA
Z DNIA
OGŁOSZONEJ W DZIENNIKU URZĘDOWYM
WOJEWÓDZTWA WIELKOPOLSKIEGO
POZ. Z DNIA

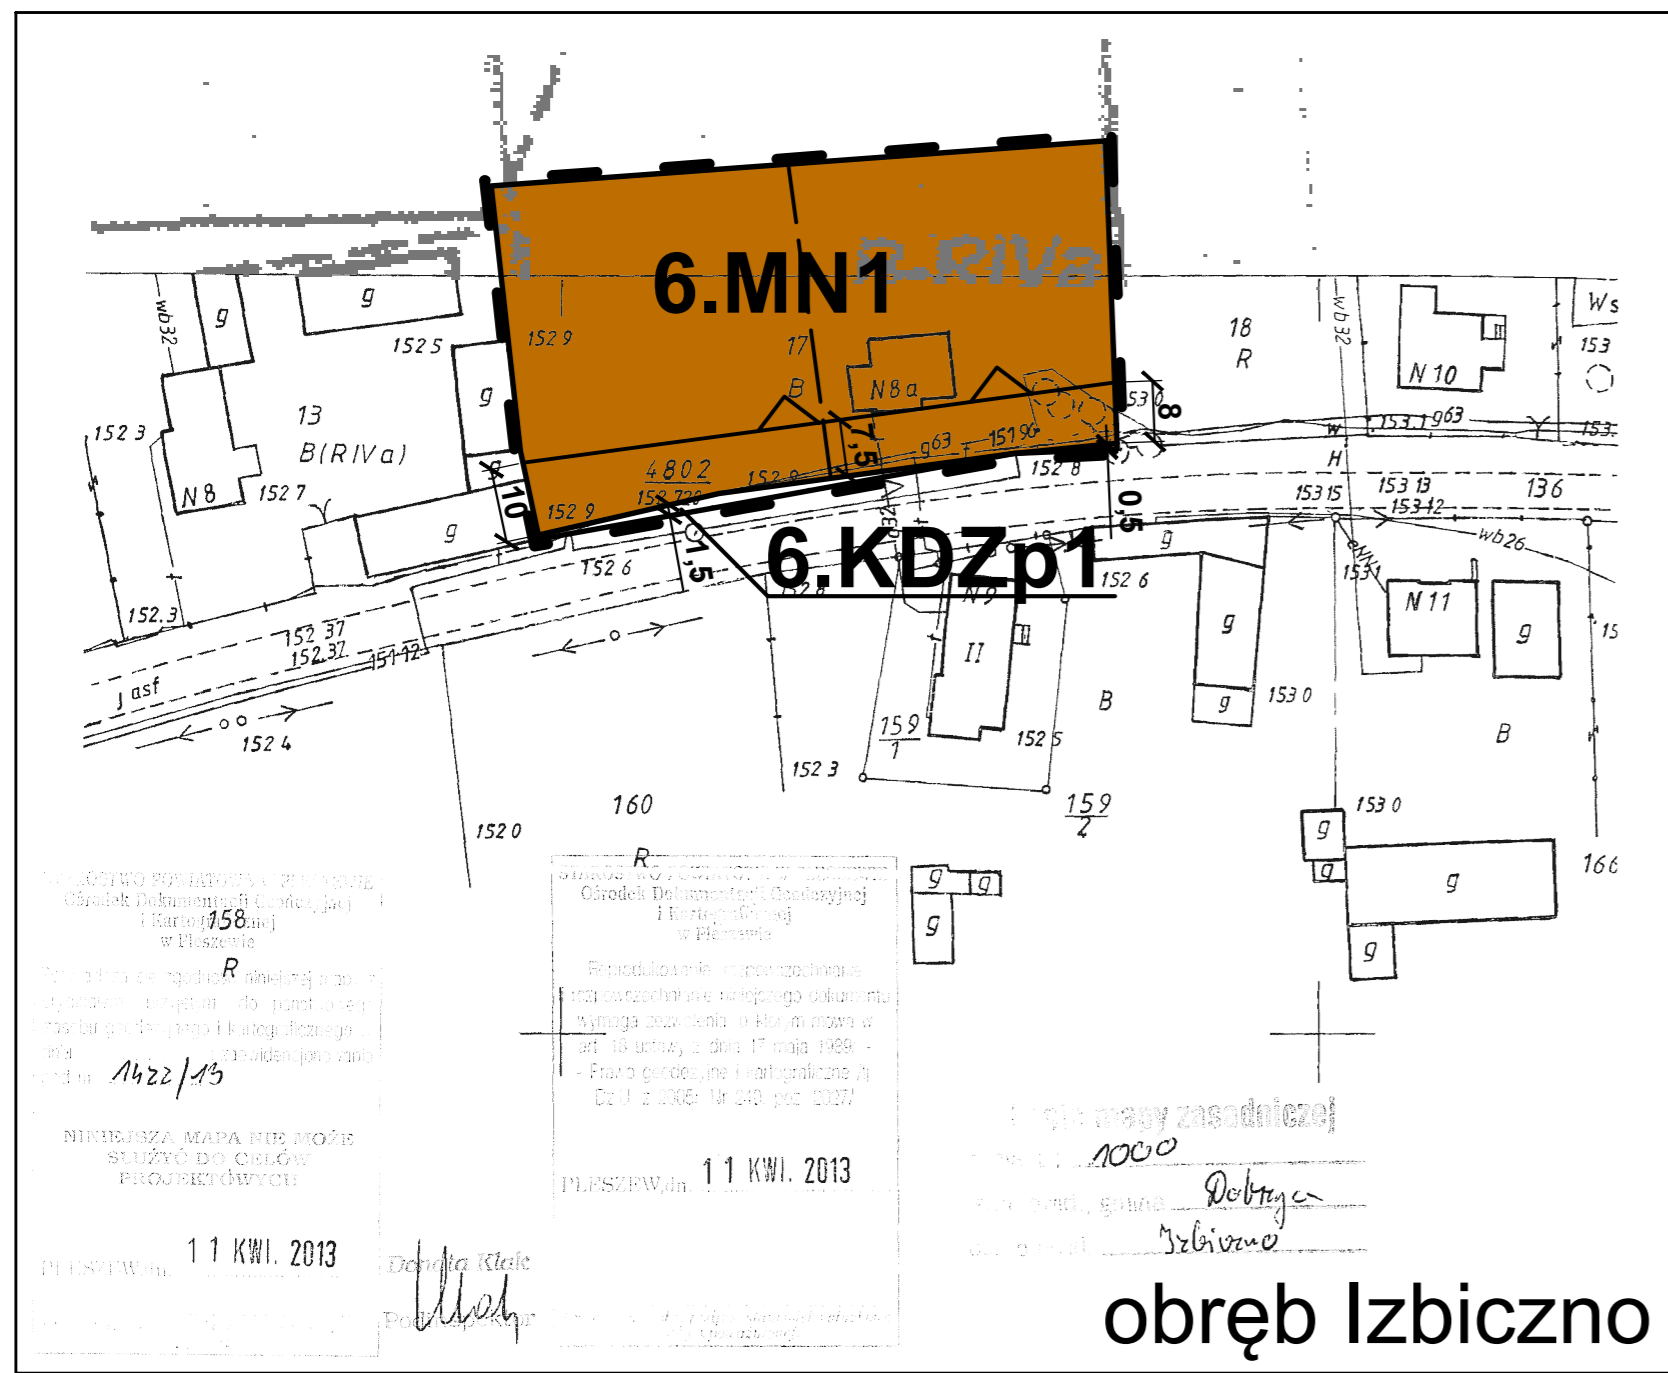

Oznaczenia:

- granice opracowania miejscowego planu
- linie rozgraniczające tereny o różnym przeznaczeniu lub różnych zasadach zagospodarowania
- nieprzekraczalne linie zabudowy
- obowiązująca linia zabudowy

MN - tereny zabudowy mieszkaniowej jednorodzinnej

KDZp - tereny przeznaczone pod poszerzenie dróg publicznych klasy zbiorczej

Oznaczenia elementów informacyjnych:

- orientacyjne linie podziału wewnętrznego

Skala: 1 : 1000



API

API Sp. z o.o.
architektura, planowanie, inwestycje
60-792 Poznań, ul. Wojskowa 6/B6
tel. 61 223 09 08, e-mail: biuro@apispoo.pl