


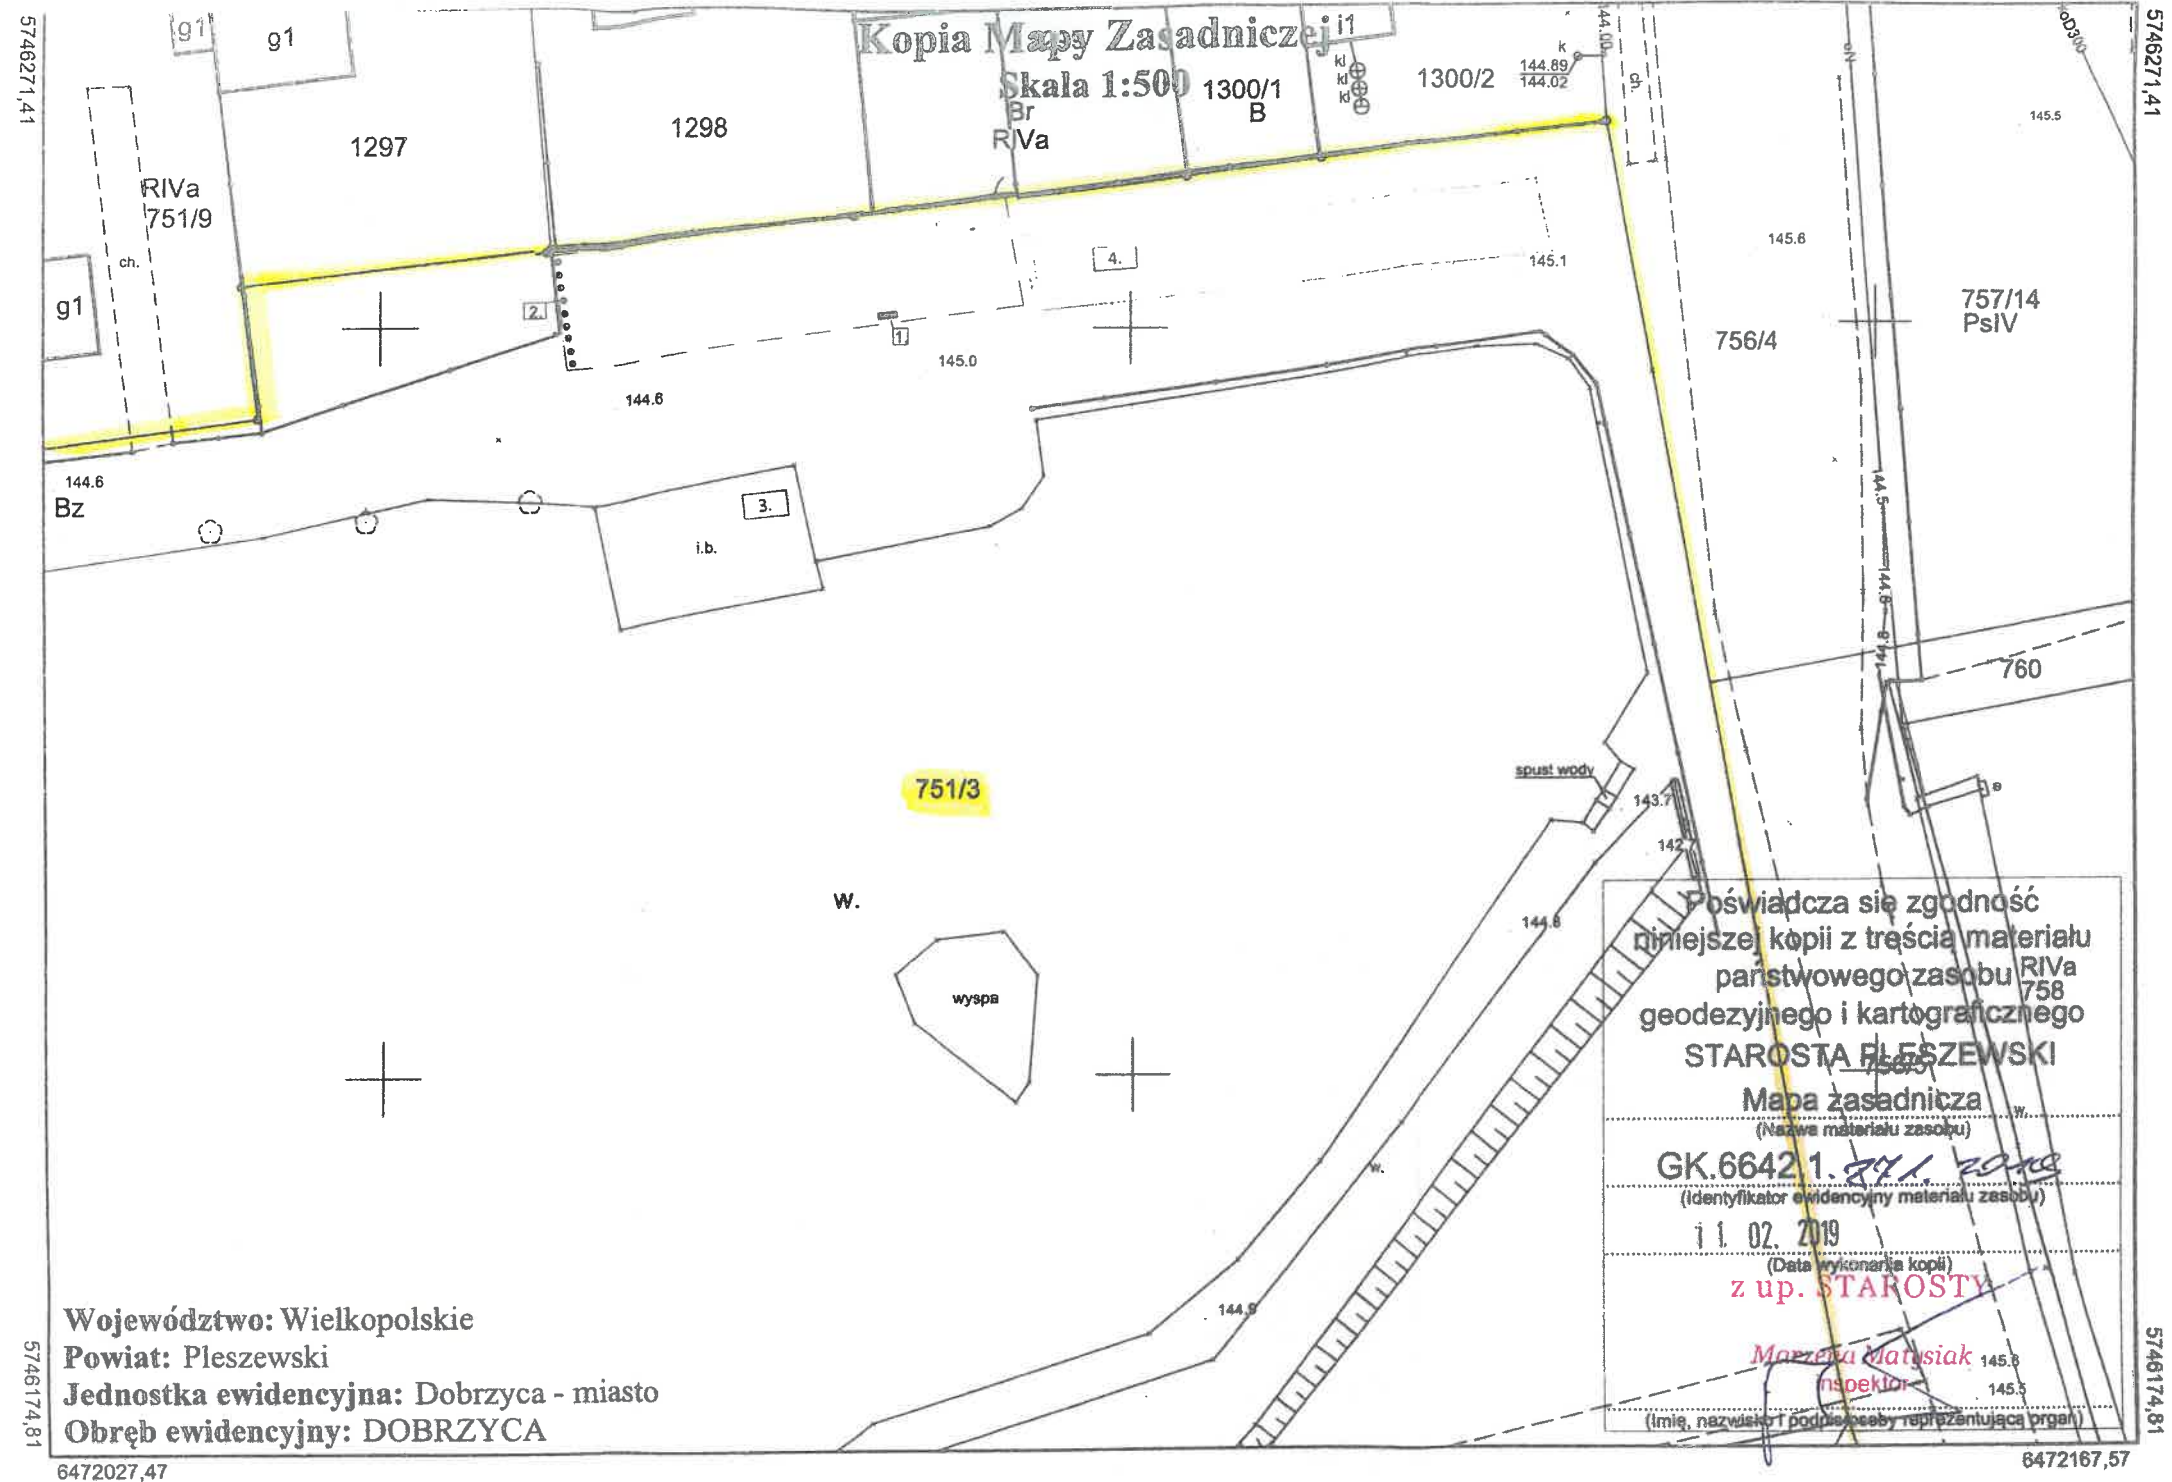

LEGENDA:

----- GRANICA OPRACOWANIA

1. ŁAWKA
2. TUJA SZMARAGD
3. ALTANA REKREACYJNA
4. PARKING

TEMAT:	„AKTYWNI-ZDROWO-SPORTOWO” UTWORZENIU CENTRUM AKTYWNOŚCI LOKALNEJ W MIEJSCOWOŚCI DOBRZYCA	
ADRES:	Dobrzyca, ul. Krotoszyńska, dz. nr ew. 751/3	
RYSUNEK:	PLAN REALIZACYJNY ZAGOSPODAROWANIA DZIAŁKI- STAN ISTNIEJĄCY	
SKALA:	1:500	NR RYSUNKU: 1
tech. bud. Krystyna Bąk-Rybak 83-330 Dobrzyca, ul. Różana 10, tel. 305 upr. proj. kier. bud i robót w specj. architektonicznej i konstr.- budowlanej wydane przez U.W. w Kaliszu nr UAN/088/2014 z dnia 27.12.1994r		

