


ZMIANA MIEJSCOWEGO PLANU ZAGOSPODAROWANIA PRZESTRZENNEGO GMINY DOBRZYCA W MIEJSCOWOŚCI KARMINEK

ZAŁĄCZNIK NR 2
DO UCHWAŁY NR RADY MIEJSKIEJ
GMINY DOBRZYCA Z DNIA r.
OGŁOSZONEJ W DZIENNIKU URZĘDOWYM
WOJEWÓDZTWA WIELKOPOLSKIEGO
POZ. Z DNIA


WYRYS ZE STUDIUM UWARUNKWAŃ I KIERUNKÓW ZAGOSPODAROWANIA PRZESTRZENNEGO GMINY DOBRZYCA

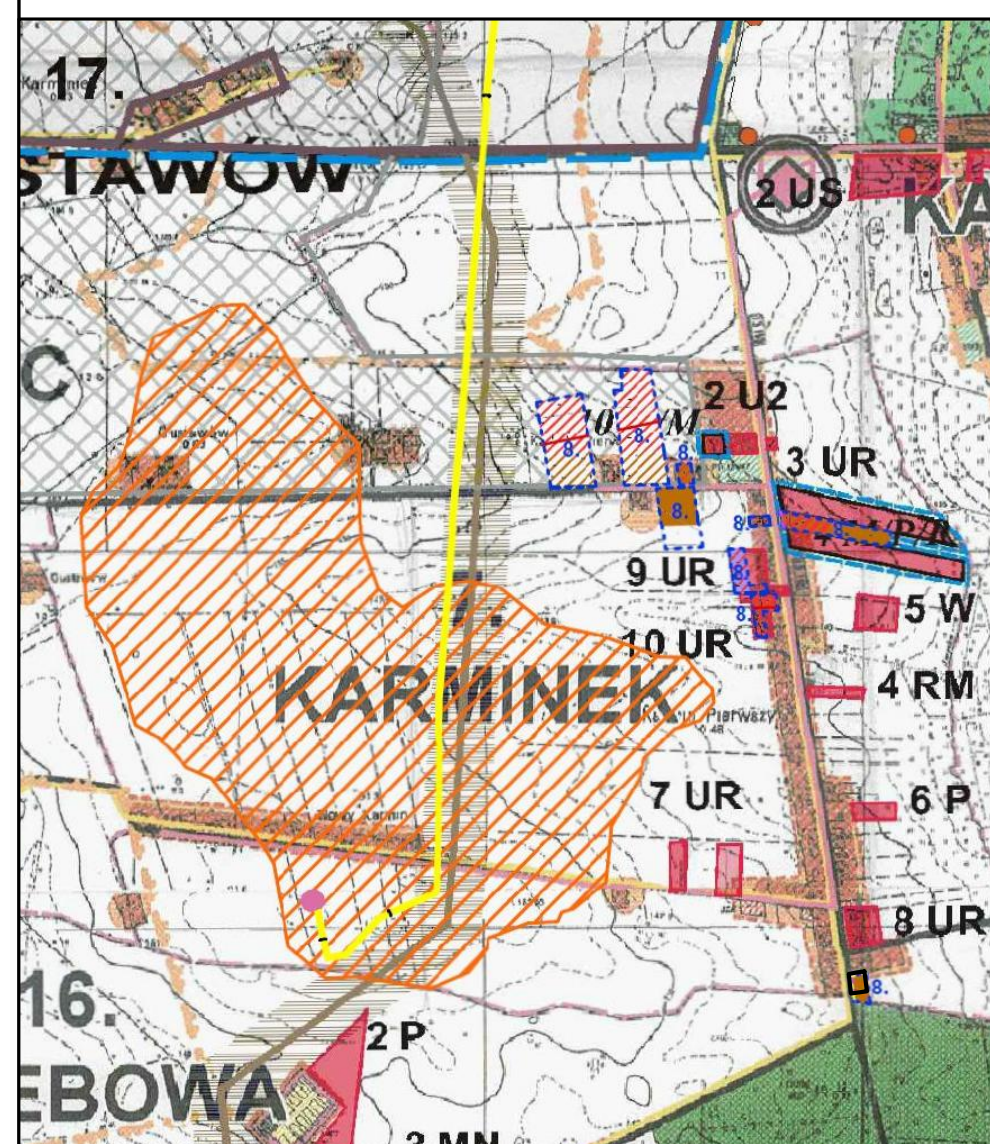

— OBSZAR OBJĘTY PLANEM

API

API Sp. z o.o.
architektura, planowanie, inwestycje
60-792 Poznań, ul. Wojskowa 6/B6
tel. 61 223 09 08, e-mail: biuro@apispzoo.pl

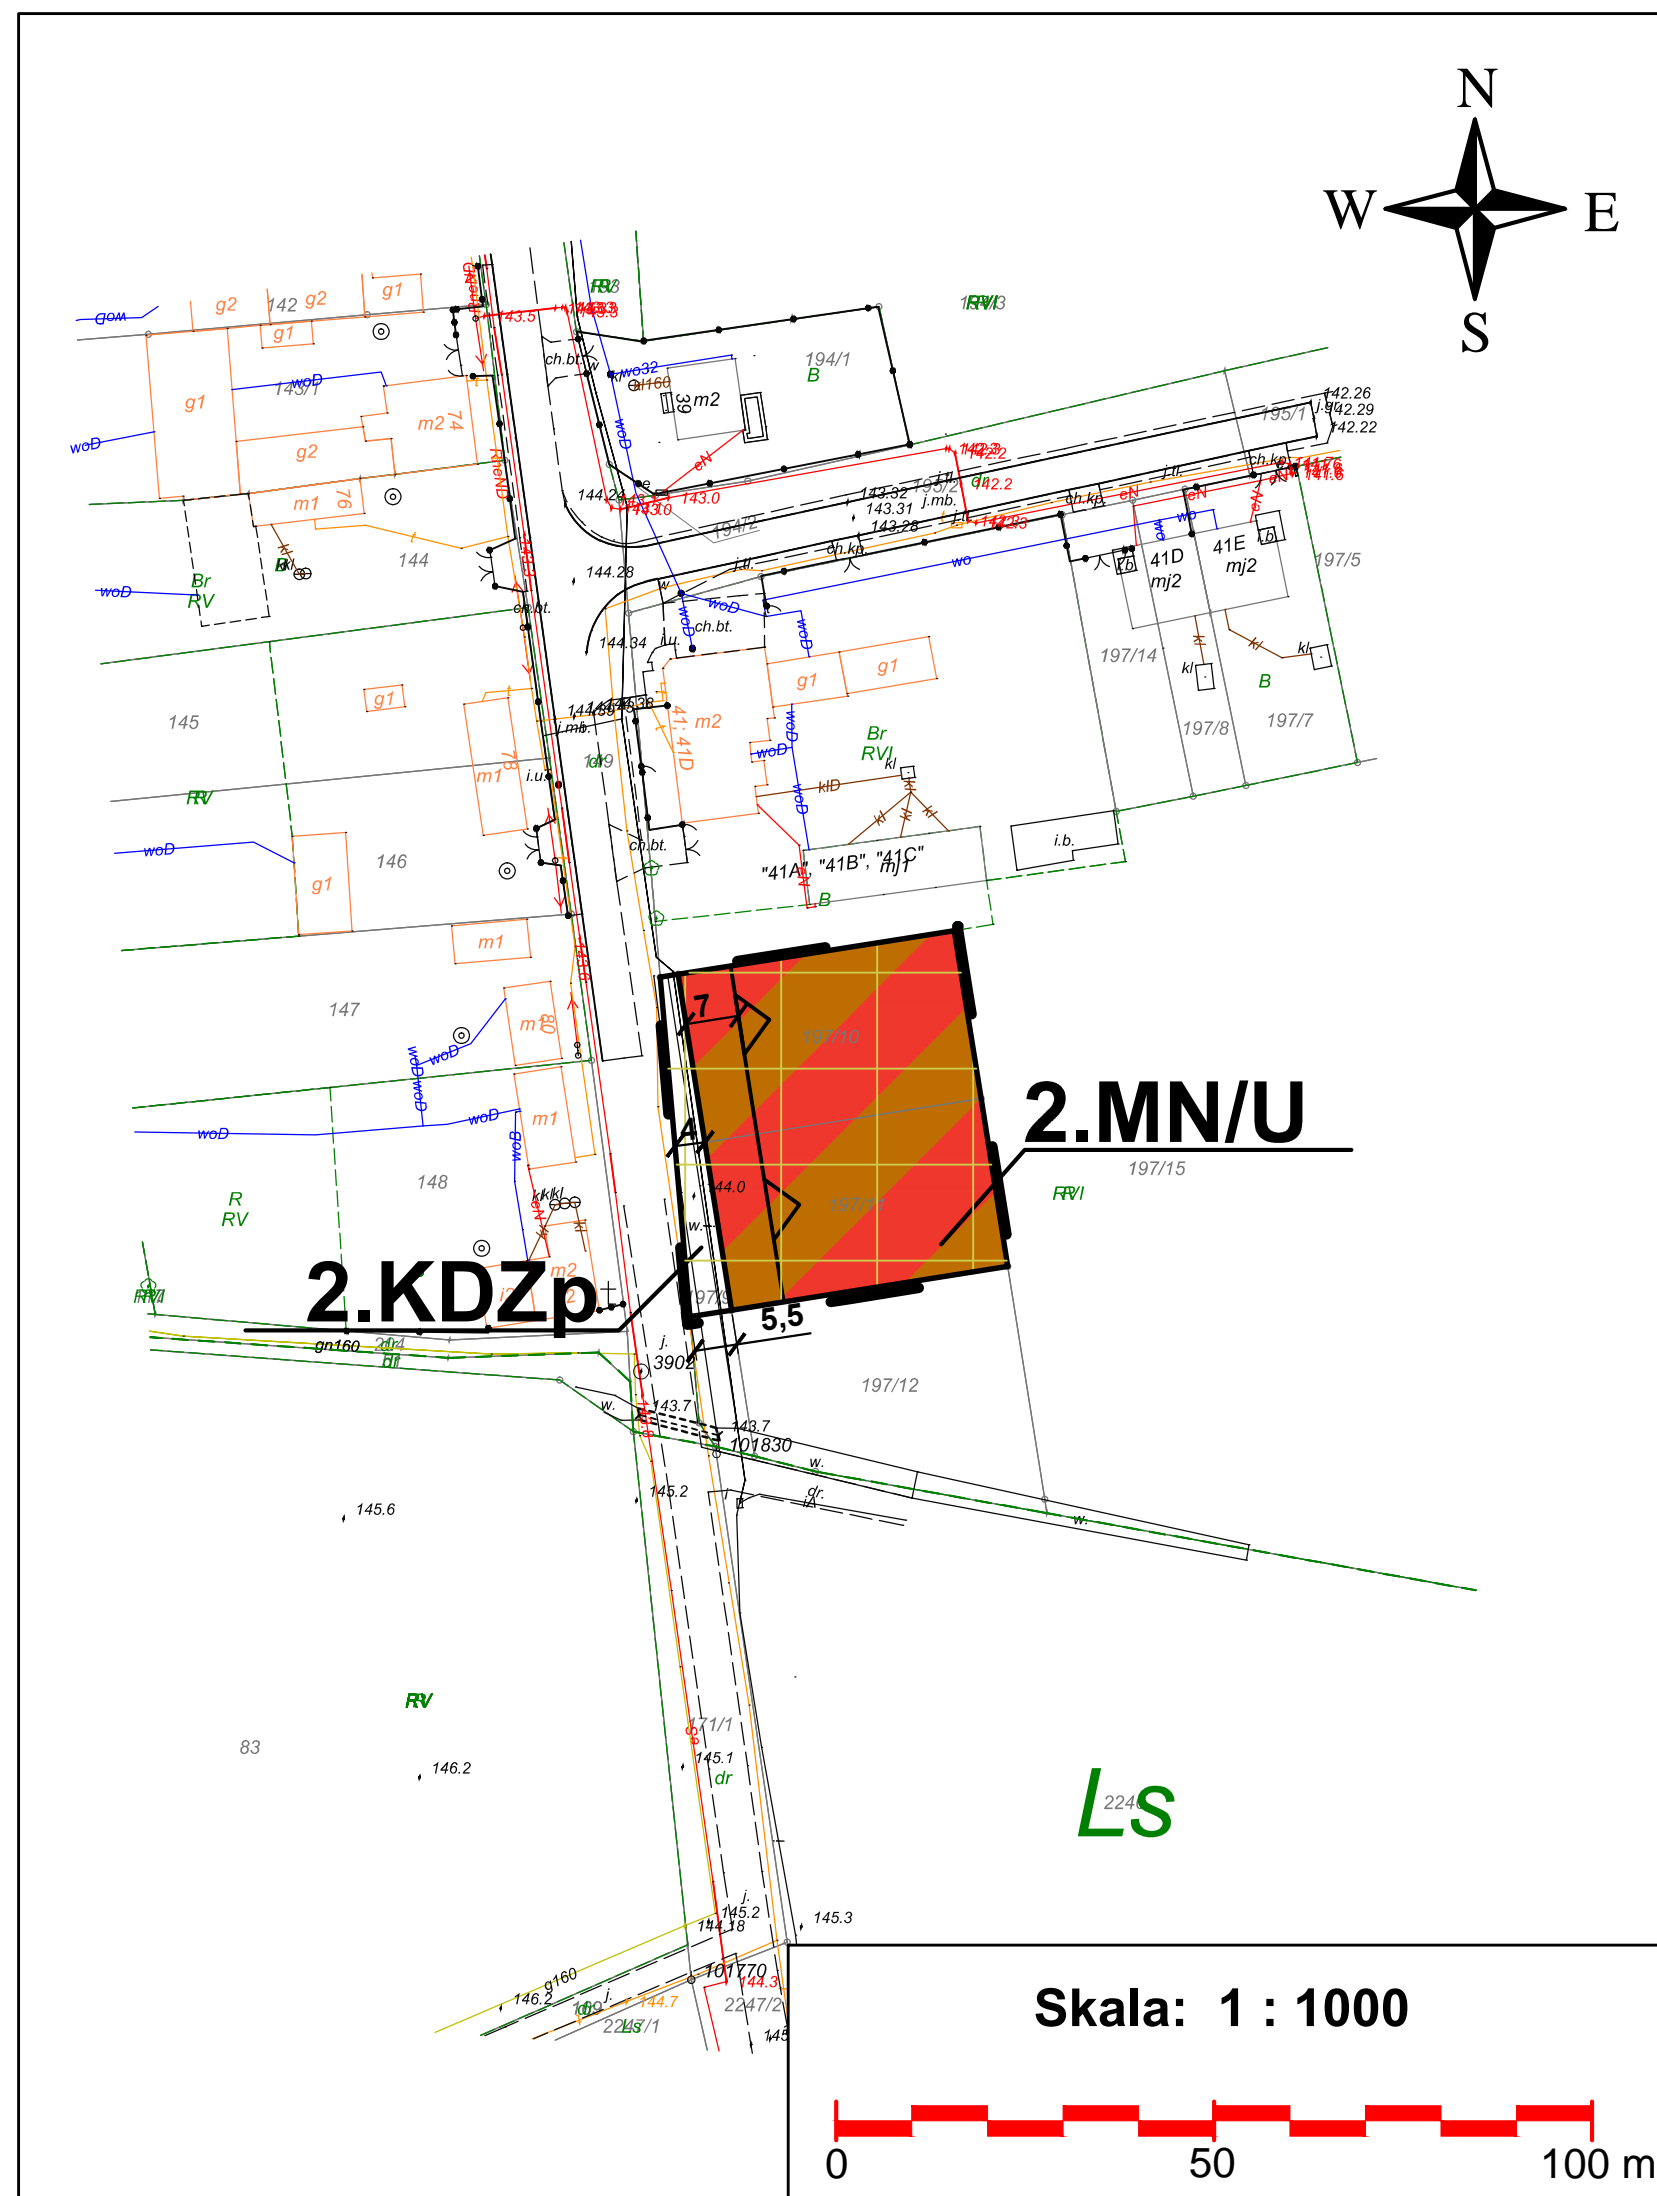

Oznaczenia:

- granice opracowania miejscowego planu
- linie rozgraniczające tereny o różnym przeznaczeniu lub różnych zasadach zagospodarowania
- nieprzekraczalna linia zabudowy
- teren zabudowy mieszkaniowej jednorodzinnej wraz z zabudową usługową
- teren przeznaczony pod poszerzenie drogi publicznej klasy zbiorczej
- zasięg obszarów Natura 2000 - Dąbrowy Krotoszyńskie i Uroczyska Płyty Krotoszyńskiej
- zasięg Obszaru Chronionego Krajobrazu Dąbrowy Krotoszyńskie Baszków-Rochy