


Miejscowy plan zagospodarowania przestrzennego gminy Dobrzyca na terenach części obrębów ewidencyjnych: miasto Dobrzyca, Fabianów, Izbiczno, Koźminiec, Sośnica i Trzebin
załącznik nr 10 (obr. Trzebin) - rysunek planu - skala 1:2000



WYRYS ZE STUDIUM UWARUNKOWAŃ I KIERUNKÓW ZAGOSPDOAROWANIA PRZESTRZENNEGO GMINY DOBRZYCA

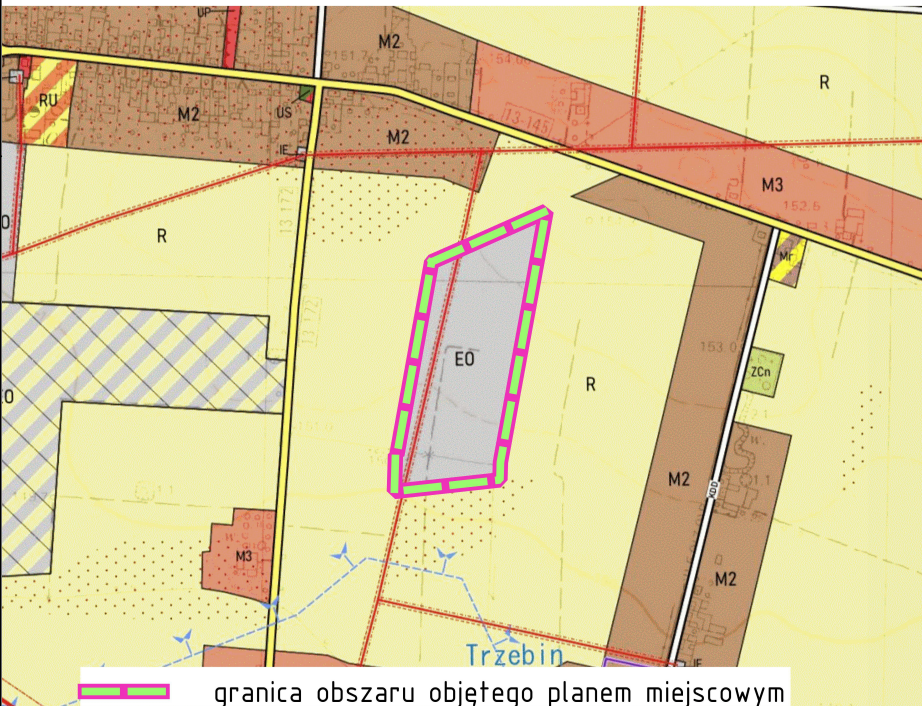

- KIERUNKI ZMIAN W STRUKTURZE PRZESTRZENNEJ ORAZ PRZEZNACZENIU TERENÓW:**
- E0 TERENY PRZEZNACZONE POD PRODUKCJĘ ENERGII ELEKTRYCZNEJ ZE ŹRÓDEŁ ODNAWIALNYCH
 - R TERENY ROLNICZE
- ELEMENTY INFRASTRUKTURY TECHNICZNEJ:**
- NAPOWIETRZNA LINIA ELEKTROENERGETYCZNA NAJWYŻSZEGO NAPIĘCIA – 400 kV WRAZ Z PASEM OCHRONNYM
 - NAPOWIETRZNA LINIA ELEKTROENERGETYCZNA ŚREDNIEGO NAPIĘCIA – 15 kV WRAZ Z PASEM OCHRONNYM
 - GAZOCIĄG PRZESYŁOWY
 - CZYNNY ODWIERT GAZU
 - NIEZAGOSPODAROWANY ODWIERT GAZU
 - ZŁUKWIDOWANY ODWIERT GAZU
 - STREFY KONTROLOWANE GAZOCIĄGÓW ORAZ STREFY OCHRONNE WOKÓŁ ODWIERTÓW
 - UJĘCIA WODY WRAZ ZE STREFAMI OCHRONY BEZPOŚREDNIEJ
- UKŁAD KOMUNIKACYJNY:**
- DROGI ZBIORCZE
 - DROGI LOKALNE
 - DROGI DOJAZDOWE

LEGENDA

- Granicz obszaru objętego miejscowym planem zagospodarowania przestrzennego
- Linia rozgraniczająca tereny o różnym przeznaczeniu lub różnych zasadach zagospodarowania
- PEF teren elektrowni słonecznej
- WS teren wód powierzchniowych śródlądowych
- strefy ochronne związane z ograniczeniami w zabudowie, zagospodarowaniu i użytkowaniu terenu oraz występowaniem znaczącego oddziaływania urządzeń fotowoltaicznych na środowisko



mapa zasadnicza w postaci wektorowej - licencja nr GK.6642.1534.2022_3020_P	
układ współrzędnych 2000 (strefa VI) - EPSG: 2177	
Miejscowy plan zagospodarowania przestrzennego gminy Dobrzyca na terenach części obrębów ewidencyjnych: miasto Dobrzyca, Fabianów, Izbiczno, Koźminiec, Sośnica i Trzebin	
załącznik nr 10 (obr. Trzebin) rysunek planu - skala 1:2000	Załącznik nr 10 do Uchwały nr/...../2022 Rady Miejskiej Gminy Dobrzyca z dnia 2022 r.