
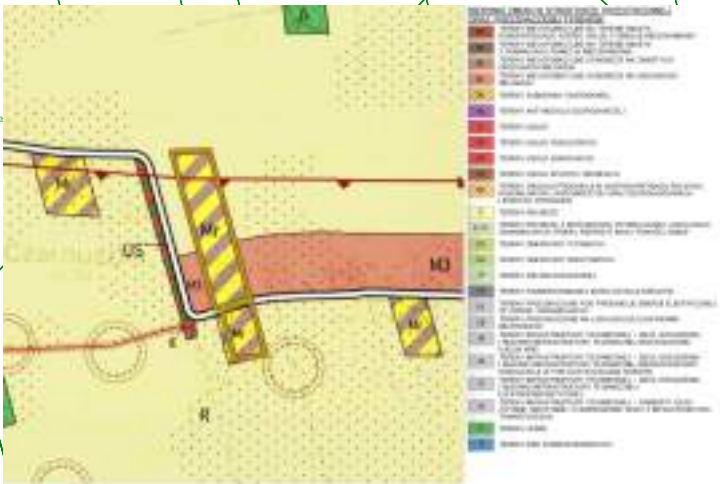


Miejscowy plan zagospodarowania przestrzennego gminy Dobrzyca na terenach części obrębów ewidencyjnych:
Czarnuszka, Fabianów, Gustawów, Karminiek, Karminiec, Koźminiec, Lutynia, miasto Dobrzyca, Polskie Oledry,
Strzyżew, Trzebin, Trzebowa - etap II

załącznik nr 1 (obr. Czarnuszka) - rysunek planu - skala 1:2000

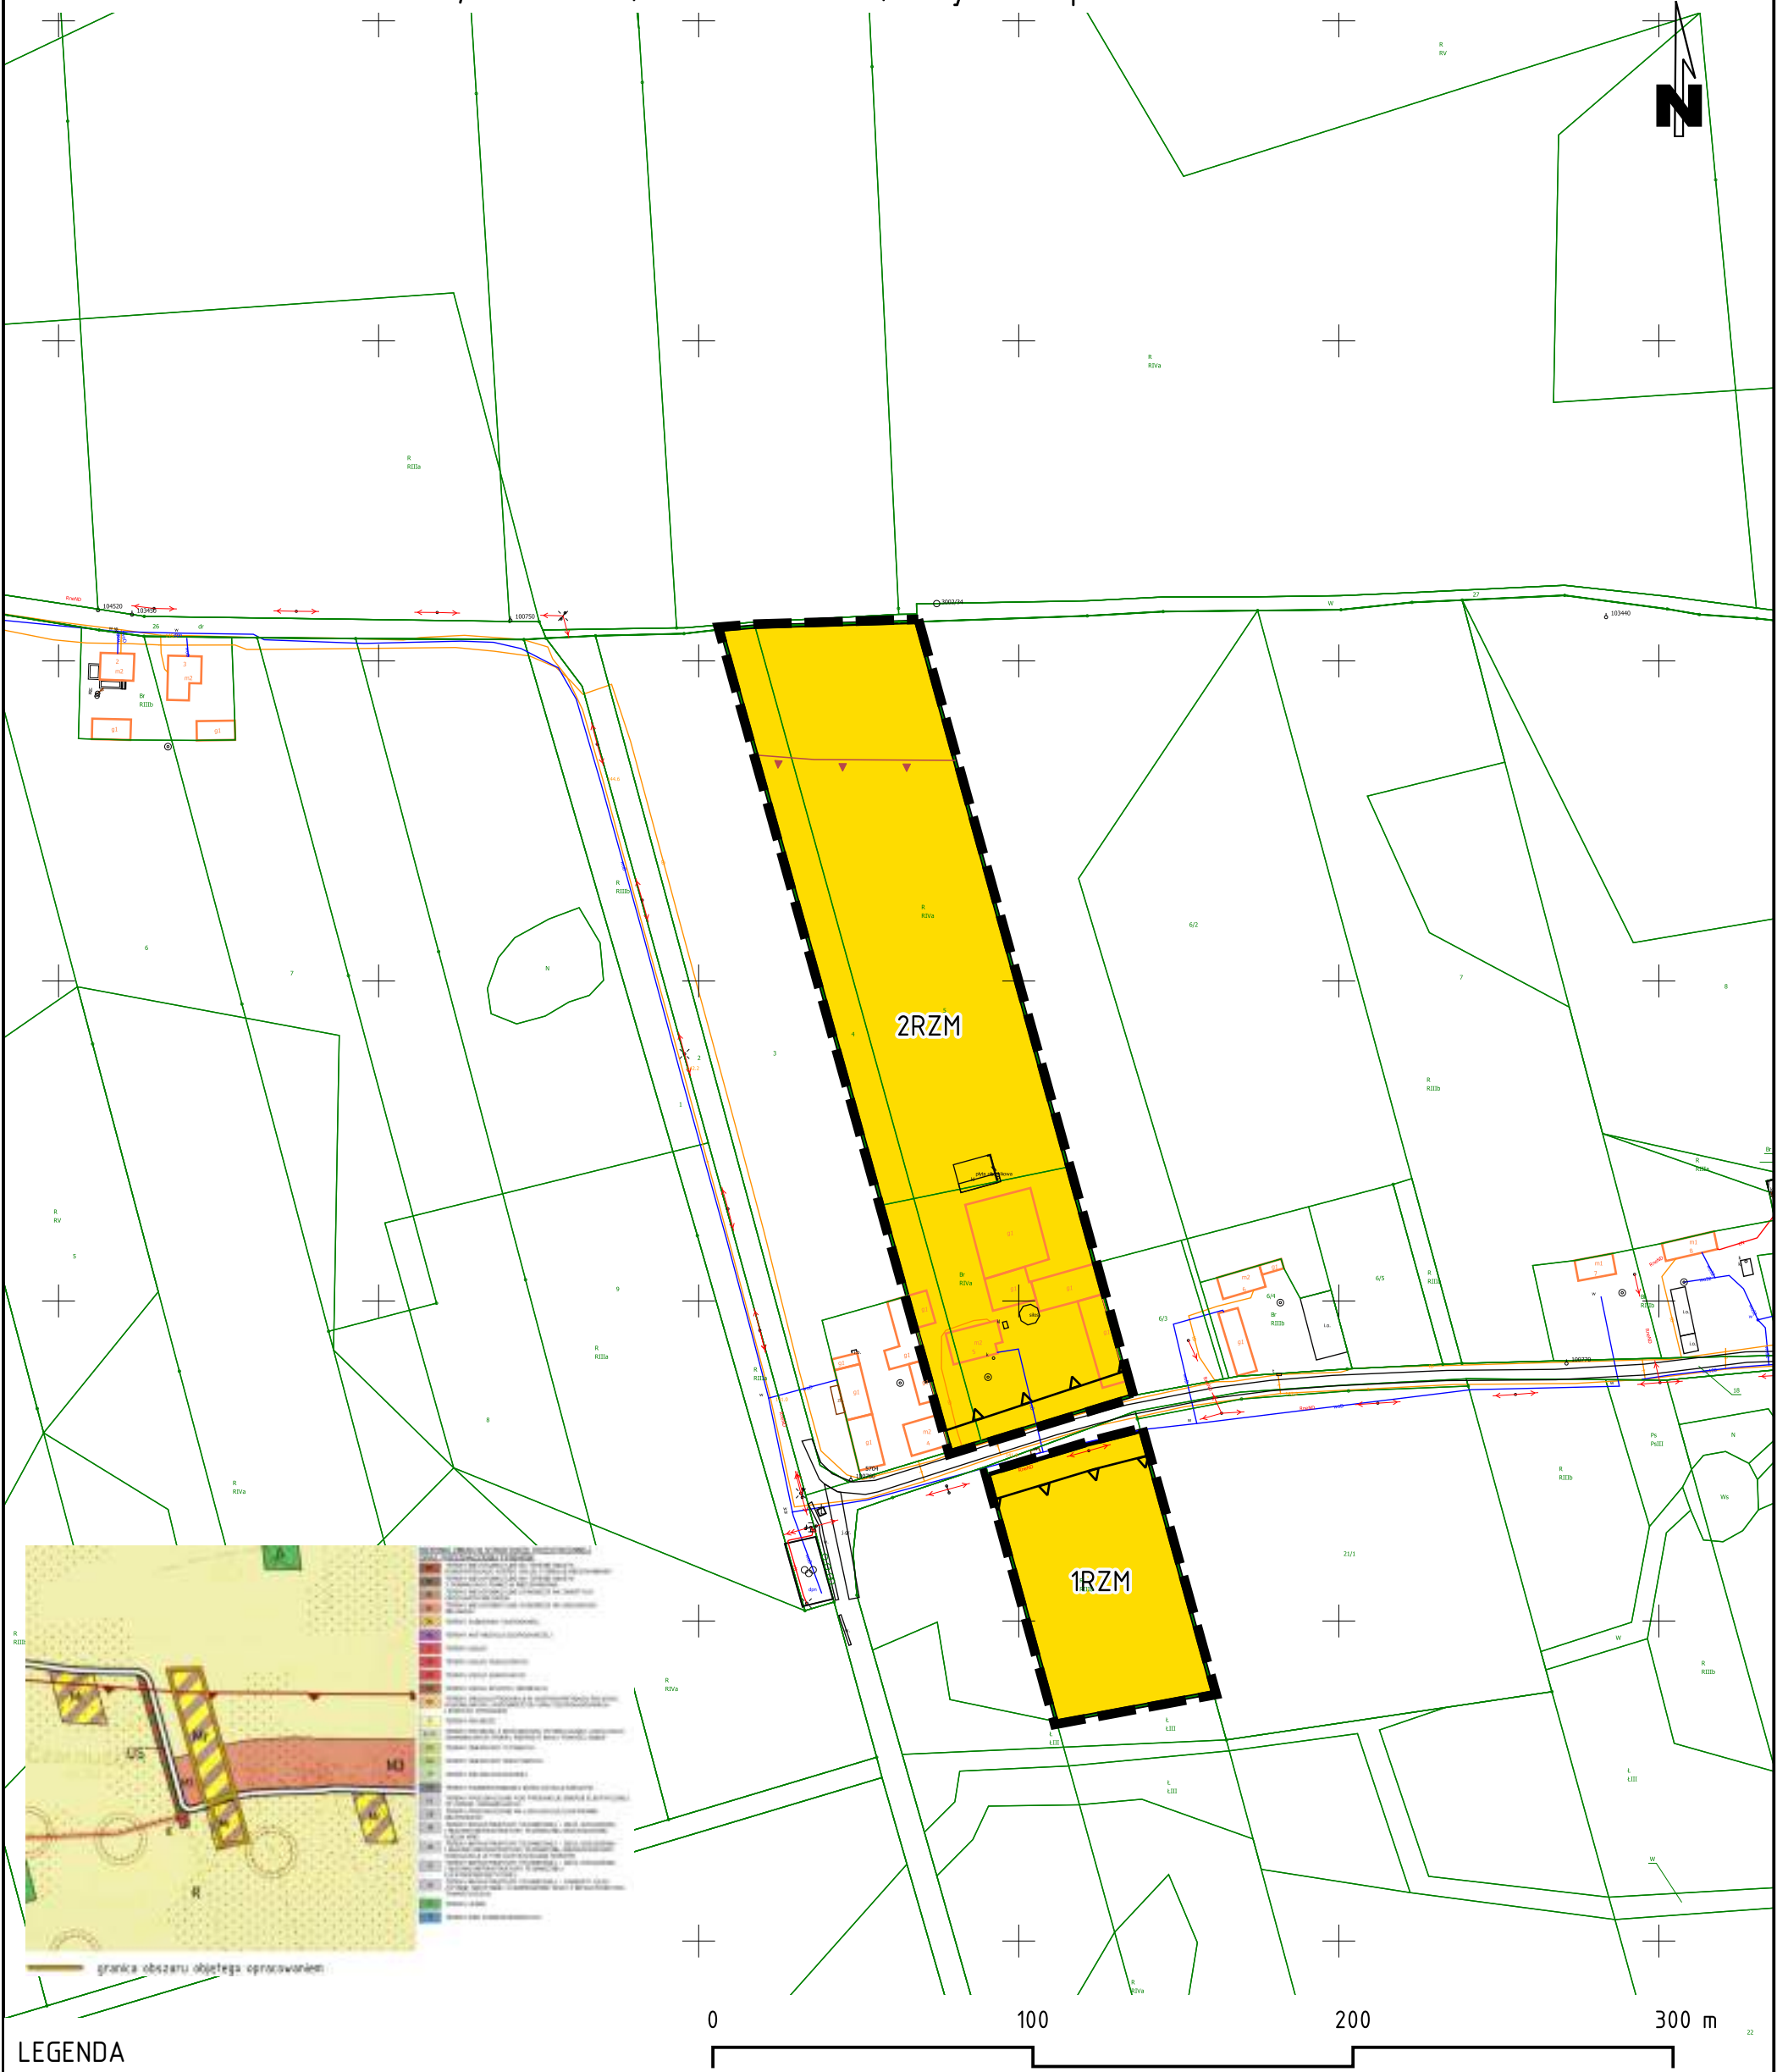

LEGENDA

- granicę obszaru objętego miejscowym planem zagospodarowania przestrzennego
- linie rozgraniczające tereny o różnym przeznaczeniu lub różnych zasadach zagospodarowania
- nieprzekraczane linie zabudowy
- granica strefy zespołu stanowisk archeologicznych
- RZM teren zabudowy zagrodowej

mapa zasadnicza w postaci wektorowej - licencja nr GK.6642.1534.2022_3020_P	
układ współrzędnych 2000 (strefa VI) - EPSG: 2177	
Miejscowy plan zagospodarowania przestrzennego gminy Dobrzyca na terenach części obrębów ewidencyjnych: Czarnuszka, Fabianów, Gustawów, Karminiek, Karminiec, Koźminiec, Lutynia, miasto Dobrzyca, Polskie Oledry, Strzyżew, Trzebin, Trzebowa - etap II	
załącznik nr 1 (obr. Czarnuszka) rysunek planu - skala 1:2000	Załącznik nr 1 do Uchwały nr/...../2023 Rady Miejskiej Gminy Dobrzyca z dnia 2023 r.