


Miejscowy plan zagospodarowania przestrzennego gminy Dobrzyca na terenach części obrębów ewidencyjnych: Czarnuszką, Fabianów, Gustawów, Karminiek, Karminiec, Koźminiec, Lutynia, miasto Dobrzyca, Polskie Oledry, Strzyzew, Trzebin, Trzebową - etap II
załącznik nr 3 (obr. Gustawów) - rysunek planu - skala 1:2000

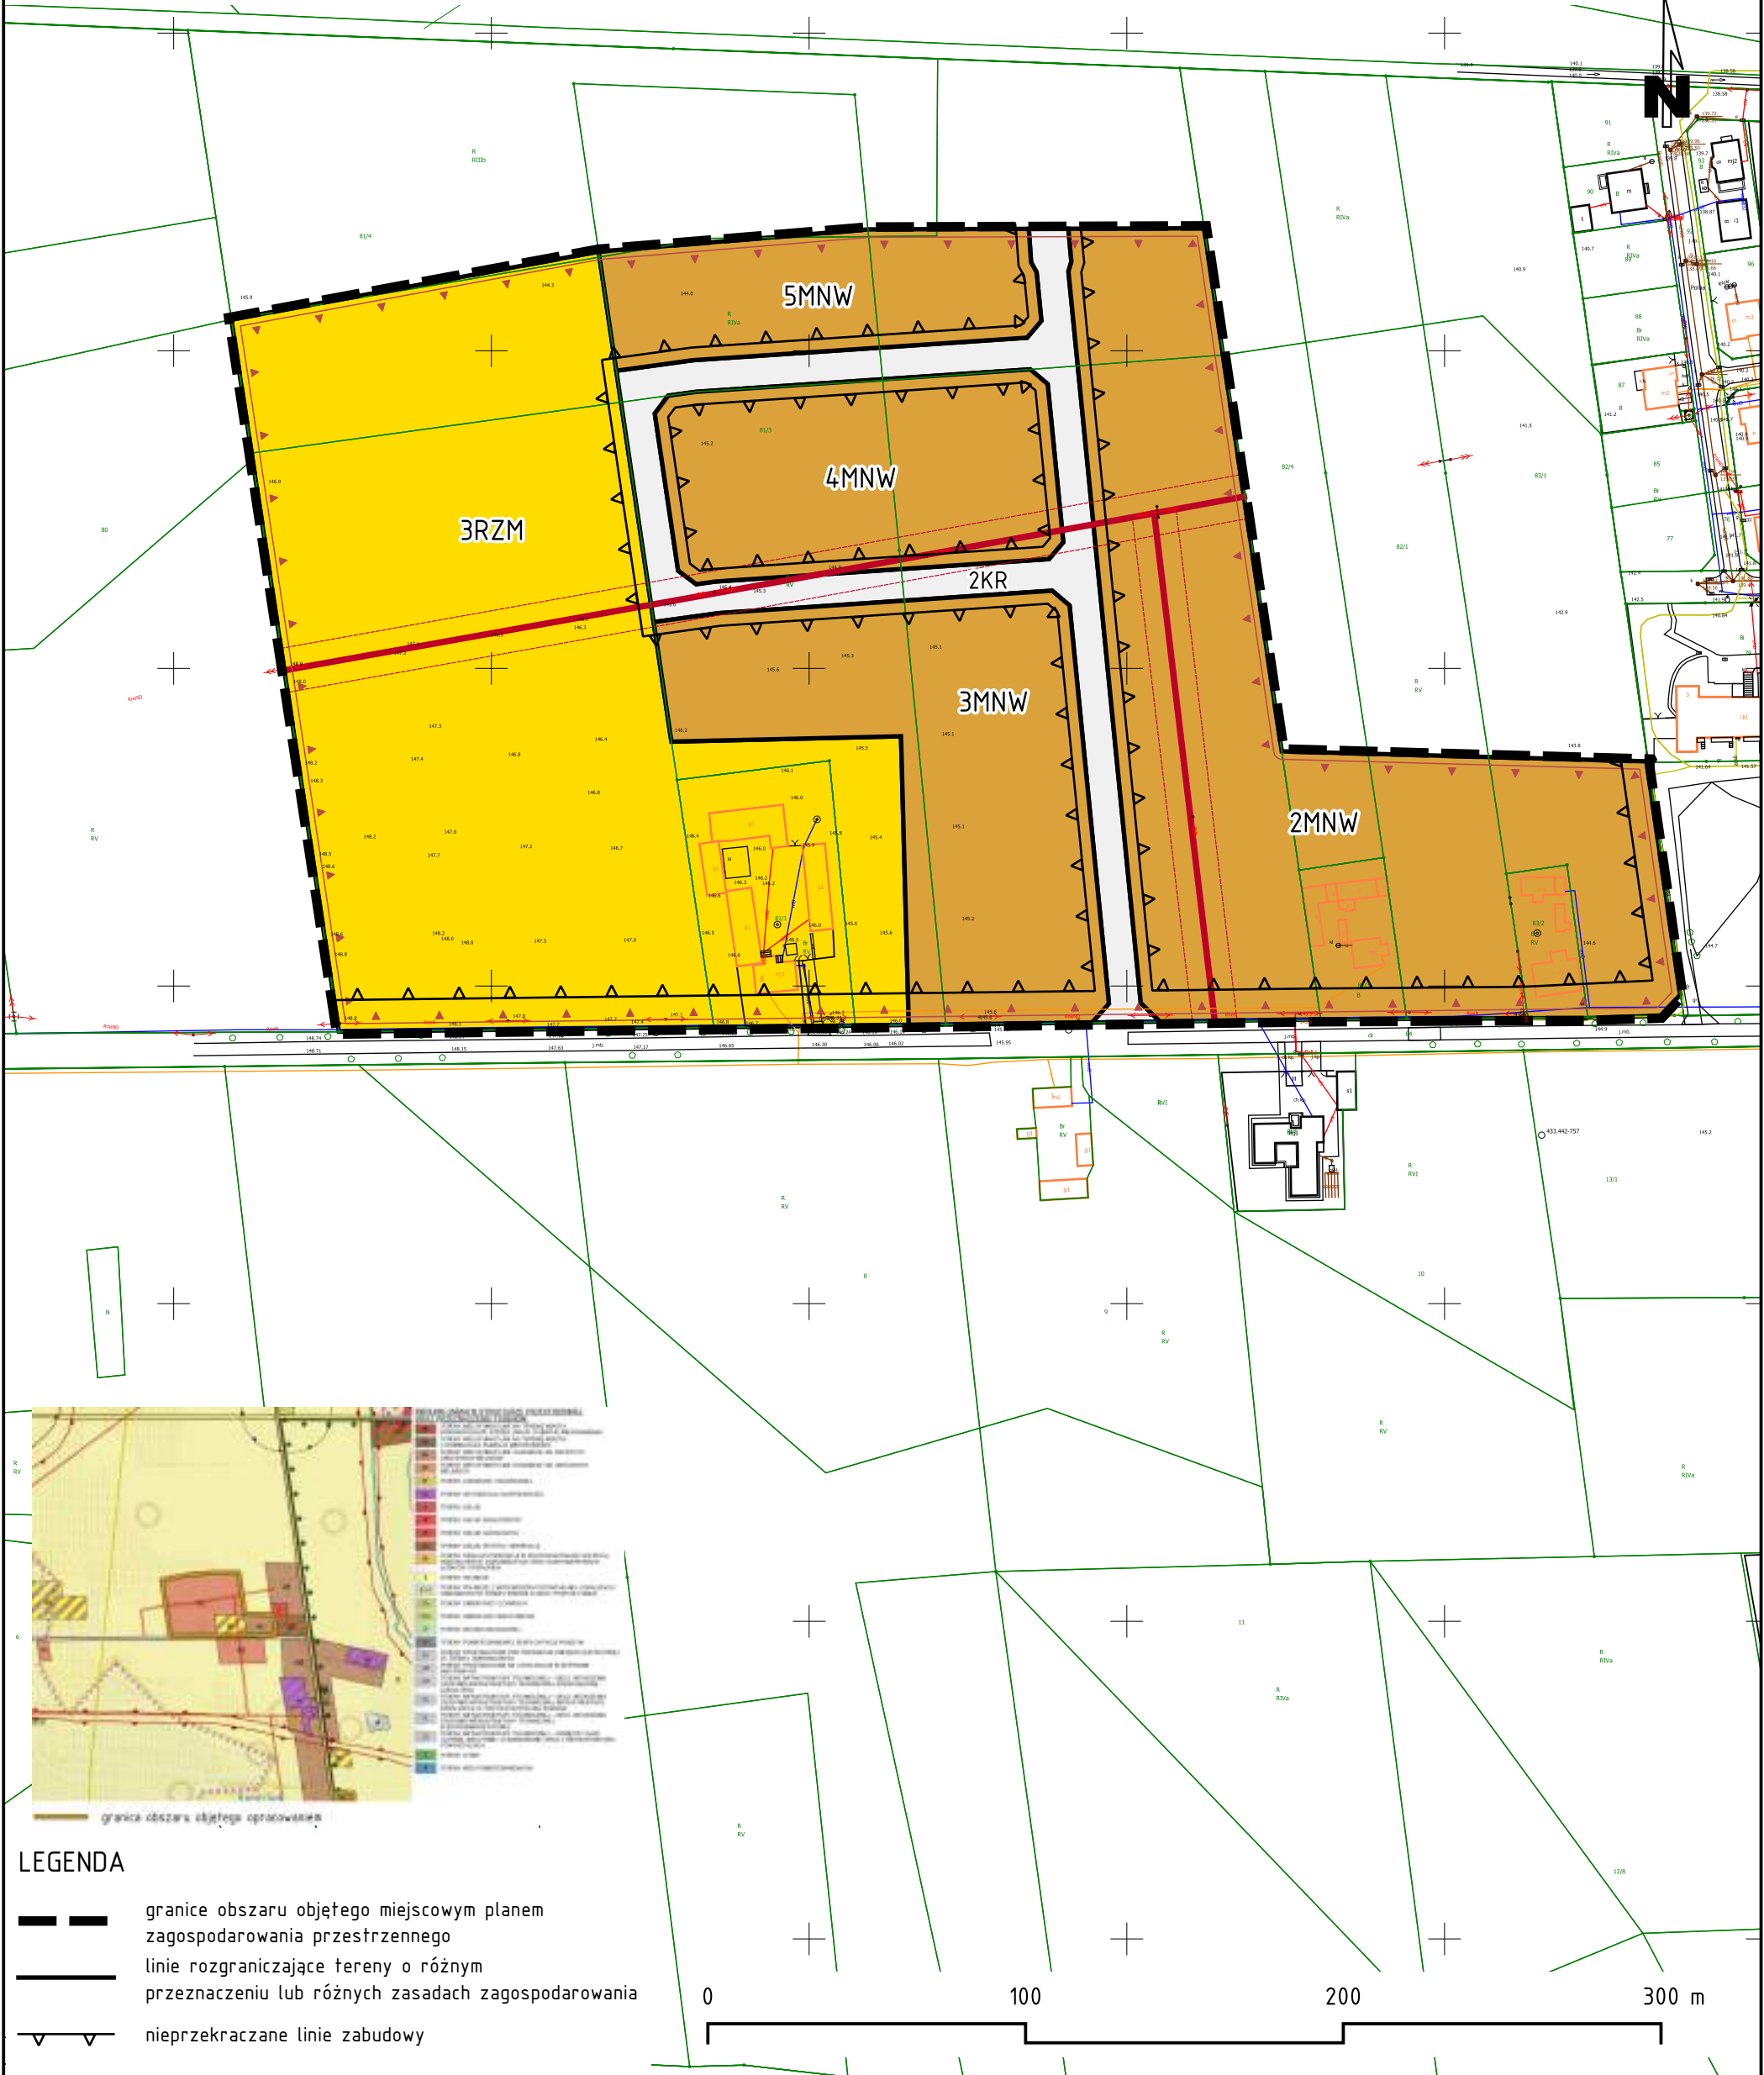

- LEGENDA**
- granicę obszaru objętego miejscowym planem zagospodarowania przestrzennego
 - linie rozgraniczające tereny o różnym przeznaczeniu lub różnych zasadach zagospodarowania
 - nieprzekraczane linie zabudowy
 - granicę strefy zespołu stanowisk archeologicznych
 - napowietrzne linie elektroenergetyczne średniego napięcia SN-15kV wraz z pasami technologicznymi
 - teren zabudowy mieszkaniowej jednorodzinnej wolnostojącej
 - teren zabudowy zagrodowej
 - teren komunikacji drogowej wewnętrznej

mapa zasadnicza w postaci wektorowej - licencja nr GK.6642.1534.2022_3020_P	
układ współrzędnych 2000 (strefa VI) - EPSG: 2177	
Miejscowy plan zagospodarowania przestrzennego gminy Dobrzyca na terenach części obrębów ewidencyjnych: Czarnuszką, Fabianów, Gustawów, Karminiek, Karminiec, Koźminiec, Lutynia, miasto Dobrzyca, Polskie Oledry, Strzyzew, Trzebin, Trzebową - etap II	
załącznik nr 3 (obr. Gustawów) rysunek planu - skala 1:2000	Załącznik nr 3 do Uchwały nr/...../2023 Rady Miejskiej Gminy Dobrzyca z dnia 2023 r.